

Usnesení

71. schůze Rady města Karviné konané dne 18.12.2013

Rada města Karviné po projednání všech předložených materiálů přijímá toto usnesení:

3274 Schválení ověřovatelů zápisu 71. schůze RM Karviné konané dne 18.12.2013

Rada města Karviné dle ustanovení § 102 odst. 3 zákona č. 128/2000 Sb., o obcích, ve znění pozdějších předpisů, **schválila**

ověřovatele zápisu 71. schůze RM Karviné konané dne 18.12.2013, a to pana Stanislava Sobela a pana Bc. Miloslava Pawlicu.

3275 Schválení programu 71. schůze RM Karviné konané dne 18.12.2013

Rada města Karviné dle ustanovení § 102 odst. 3 zákona č. 128/2000 Sb., o obcích, ve znění pozdějších předpisů, **schválila**

program 71. schůze RM karviné konané dne 18.12.2013, včetně projednaných změn:

doplněné materiály:

Doplnění programu č. 5 – OO - Výpověď smluv o nájmu movitých věcí s Úřadem pro zastupování státu ve věcech majetkových.

Doplnění programu č. 6 – OM - Výpověď smlouvy o nájmu nemovitosti, smlouvy o výpůjčce nebytových prostor a změna usnesení RM Karviná č. 3215 ze dne 20.11.2013.

Doplnění programu č. 7 – OR - Odejmutí výjimky z OZV č. 6/2003, o pořádání veřejnosti přístupných sportovních a kulturních podniků, ve znění pozdějších předpisů, udělené společnosti BELAX PLUS, s. r. o.

Doplnění programu č. 8 – OR - Zrušení usnesení RM Karviné č. 2948 ze dne 21.08.2013 - projekt Podpora meziobecní spolupráce v ČR.

Doplnění programu č. 9 - Dopis předsedy SK Karviná č. j. MMK/185446/2013.

3276 Nabytí pozemků - SMP Net, s.r.o.

Rada města Karviné dle ustanovení § 102 odst. 1 zákona č. 128/2000 Sb., o obcích, ve znění pozdějších předpisů, **doporučila**

Zastupitelstvu města Karviné rozhodnout nenabýt od společnosti SMP Net, s.r.o., IČ 27768961, se sídlem Ostrava - Moravská Ostrava, Hornopolská 3314/38, PSČ 702 00, do vlastnictví statutárního města Karviné pozemky p. č.

1624/246, zastavěná plocha a nádvoří, o výměře 54 m² v katastrálním území Karviná-město a p. č. 1274/2, ostatní plocha, o výměře 65 m² v katastrálním území Karviná-Doly, obec Karviná.

3277 Převod pozemku - manželé Jiljí a Marta Kartousovi

Rada města Karviné dle ustanovení § 102 odst. 1 zákona č. 128/2000 Sb., o obcích, ve znění pozdějších předpisů,

doporučila

Zastupitelstvu města Karviné rozhodnout převést do společného jmění manželům Jiljí a Martě Kartousovým pozemek p. č. 414/102, zastavěná plocha a nádvoří, o výměře 2 m² včetně součástí a příslušenství v katastrálním území Ráj, obec Karviná, za kupní cenu Kč 500,-- (slovy: Pětset korun českých) za 1 m² pozemku, tj. za 2 m² celkem Kč 1.000,-- (slovy: Jedentisíc korun českých).

3278 Převod pozemků - Mgr. Marta Koplová

Rada města Karviné dle ustanovení § 102 odst. 1 zákona č. 128/2000 Sb., o obcích, ve znění pozdějších předpisů,

doporučila

Zastupitelstvu města Karviné rozhodnout převést do vlastnictví paní Mgr. Martě Koplové pozemky p. č. 501/420, zastavěná plocha a nádvoří, o výměře 2 m² a p. č. 501/421, zastavěná plocha a nádvoří, o výměře 1 m², oba včetně součástí a příslušenství v katastrálním území Ráj, obec Karviná, za kupní cenu Kč 500,-- (slovy: Pětset korun českých) za 1 m² pozemku, tj. za 3 m² celkem Kč 1.500,-- (slovy: Jedentisíc pětset korun českých).

3279 Převod pozemků Karvinské hornické nemocnici a.s.

Rada města Karviné dle ustanovení § 102 odst. 1 zákona č. 128/2000 Sb., o obcích, ve znění pozdějších předpisů,

doporučila

Zastupitelstvu města Karviné rozhodnout převést do vlastnictví Karvinské hornické nemocnice a.s. (IČ:60793490, Zakladatelská 975/22, 735 06 Karviná-Nové Město) pozemky p. č. 3201/26 o výměře 51 m², p. č. 3201/28 o

výměře 15 m2, p. č. 3201/30 o výměře 1 m2, p. č. 3201/32 o výměře 7 m2, p. č. 3201/33 o výměře 8 m2, vše v kat. území Karviná-město, obec Karviná za kupní cenu Kč 100,-- za 1 m2 prodávaného pozemku, tj. za 82 m2 celkem Kč 8.200,-- (slovy: Osmtisícdvěstě korun českých), a to se všemi právy a povinnostmi včetně součástí a příslušenství. Kupní cena byla stanovena s přihlédnutím na to, že se jedná o zbytkové pozemky navazující na pozemky ve vlastnictví Karvinské hornické nemocnice a.s., které tvoří jeden funkční celek areálu nemocnice.

3280 Návrh na poskytnutí finančního příspěvku z rozpočtu statutárního města Karviné na podporu individuální bytové výstavby

Rada města Karviné dle ustanovení § 102 odst. 1 zákona č. 128/2000 Sb., o obcích, ve znění pozdějších předpisů,

Úkol: 375/2013/RM
Určeno: vedoucí OR
Termín: 2014-01-21

doporučila

Zastupitelstvu města Karviné dle ustanovení § 85 písm. j) zákona č. 128/2000 Sb., o obcích, ve znění pozdějších předpisů, uzavřít smlouvu o poskytnutí dotace s manželi Ing. Richardem Pavlíkem a Kateřinou Pavlíkovou, na základě které bude žadateli poskytnut finanční příspěvek ve výši Kč 150.000,-- (slovy: Jednostopadesáttisíc korun českých) na podporu individuální bytové výstavby.

3281 Udělení souhlasu s uzavřením smlouvy o podnájmu nebytových prostor v budově č. p. 1795 na ulici Leonovova v Karviné-Hranicích

Rada města Karviné dle ustanovení § 102 odst. 3 zákona č. 128/2000 Sb., o obcích, ve znění pozdějších předpisů,

rozhodla

udělit souhlas s uzavřením smlouvy o podnájmu nebytových prostor mezi Obchodní akademií Karviná, s.r.o., se sídlem Leonovova, č. p. 1795, PSČ 733 01, Karviná-Hranice, IČ 465 80 336 a občanským sdružením SURVIVAL & KUNG FU CLUB Karviná se sídlem Tovární, č. p. 2446, PSČ 735 06, Karviná-Nové Město, IČ 270 25 870. Předmětem smlouvy je pronájem nebytových prostor (posilovna a šatna se sprchou) o celkové rozloze 67,8 m², přičemž posilovna a šatna se sprchou je využívána v rozsahu 6 hodin týdně pro účely cvičení. Výše nájemného je stanovena na Kč 30,-- (slovy: Třicet korun českých) /hod. bez DPH. Smlouva je uzavřena na dobu určitou od 01.01.2014 do 31.12.2014. Nájemné je odváděno Obchodní akademií na účet města 1 x za čtvrtletí.

3282 Výpůjčka pozemků - Moravskoslezský kraj

Rada města Karviné dle ustanovení § 102 odst. 2 písm. m) zákona č. 128/2000 Sb., o obcích, ve znění pozdějších předpisů,

rozhodla

uzavřít s Moravskoslezským krajem - příslušnost hospodařit Správa silnic Moravskoslezského kraje, příspěvková organizace (IČ: 70890692, se sídlem: ul. 28.října 117, 702 18 Ostrava) smlouvu o výpůjčce částí pozemků p. č. 1624/135 o výměře 197 m², p. č. 1667/1 o výměře 18 m², p. č. 2428/12 o výměře 204 m², p. č. 2428/13 o výměře 89 m², pozemku p. č. 3159/3 o výměře 70 m², p. č. 3166/7 o výměře 83 m², pozemku p. č. 3166/10 o výměře 5 m², p. č. 3173/1 o výměře 1 m², pozemku p. č. 3173/2 o výměře 7 m², p. č. 3175/17 o výměře 25 m², pozemku p. č. 3198/1 o výměře 1 m², p. č. 3199/2 o výměře 1 m², pozemku p. č. 3267 o výměře 17 m², vše v kat. území Karviná-město, obec Karviná, které jsou vyznačené **v příloze č. 1 tohoto usnesení**, na dobu určitou od 01.01.2015 do 31.12.2015 v souvislosti se stavbou „Rekonstrukce silnice III/4688 Karviná- vnější okruh“.

Rada města Karviné dle ustanovení § 102 odst. 2 písm. m) zákona č. 128/2000 Sb., o obcích, ve znění pozdějších předpisů,

rozhodla

neuzavřít s Moravskoslezským krajem - příslušnost hospodařit Správa silnic Moravskoslezského kraje, příspěvková organizace (IČ: 70890692, se sídlem: ul. 28.října 117, 702 18 Ostrava) smlouvu o výpůjčce na část pozemků p. č. 1624/634 o výměře 425 m² v kat. území Karviná-město, obec Karviná.

3283 Zpoplatnění veřejně přístupné účelové komunikace - parkoviště u OD PRIOR v Karviné-Fryštátě

Rada města Karviné dle ustanovení § 102 odst. 3 zákona č. 128/2000 Sb., o obcích, ve znění pozdějších předpisů,

Úkol: 376/2013/RM
Určeno: vedoucí OM
Termín: 2014-01-01

rozhodla

zpoplatnit veřejně přístupnou účelovou komunikaci - parkoviště u OD PRIOR umístěním parkovacího automatu. Cena za parkování je stanovena ve výši Kč 10,-- (slovy: Deset korun českých) za 30 minut parkování a Kč 20,-- (slovy: Dvacet korun českých) za 1 hodinu parkování. Cena za vydání dlouhodobé parkovací karty je stanovena ve výši Kč 1.200,-- (slovy: Jedentisícdvěstě korun českých) za rok.

3284 Zrušení usnesení Rady města Karviné č. 3118 ze dne 23.10.2013

Rada města Karviné dle ustanovení § 102 odst. 3 zákona č. 128/2000 Sb., o obcích, ve znění pozdějších předpisů,

Úkol: 377/2013/RM
Určeno: vedoucí OM
Termín: 2013-12-18

zrušila

usnesení RM Karviné č. 3118 ze dne 23.10.2013 v plném znění z příčin uvedených v důvodové zprávě materiálu.

3285 Změna usnesení Rady města Karviné č. 1782 ze dne 26.06.2012

Rada města Karviné dle ustanovení § 102 odst. 2 písm. m) zákona č. 128/2000 Sb., o obcích, ve znění pozdějších předpisů,

Úkol: 378/2013/RM
Určeno: vedoucí OM
Termín: 2014-09-30

rozhodla

změnit usnesení RM Karviné č. 1782 ze dne 26.06.2012 tak, že v části úkol 194/2012/RM vypustila text: „Předmětem nájmu budou pozemky parcelních čísel 560/1, 2728/19, 2728/25 a 2728/47 v katastrálním území Louky nad Olší, obec Karviná, blíže specifikovány situačními snímky, které tvoří přílohu č. 1 k tomuto usnesení a jsou v hospodaření Úřadu pro zastupování státu ve věcech majetkových. Nájemné bude hrazeno po dobu určitou, tj. po dobu realizace investiční akce „Cyklotrasa podél řeky Olše“, kdy výše nájmu bude určena v souladu s metodikou České republiky - Úřadu pro zastupování státu ve věcech majetkových. Celková výše pronajímaných ploch činí 474 m².“ a nahradila jej textem: „Předmětem nájmu budou pozemky parcelních čísel 560/1, 2728/19, 2728/25, 2728/26 a 2728/47 v katastrálním území Louky nad Olší, obec Karviná, blíže specifikovány situačními snímky, které tvoří **přílohu č. 1 k tomuto usnesení** a jsou v hospodaření Úřadu pro zastupování státu ve věcech majetkových. Nájemné bude hrazeno po dobu určitou, tj. od nabytí právní moci dokladu umožňujícího provést stavbu do doby účinnosti dodatku č. 1 smlouvy o právu provést stavbu „Cyklotrasa podél řeky Olše“, kdy výše nájmu bude určena v souladu s metodikou České republiky - Úřadu pro zastupování státu ve věcech majetkových. Celková výše pronajímaných ploch činí 536 m².“

3286 Uzavření Dohody o činnosti a umístění stavby v ochranném pásmu vodního díla

Rada města Karviné dle ustanovení § 102 odst. 3 zákona č. 128/2000 Sb., o obcích, ve znění pozdějších předpisů,

rozhodla

uzavřít Dohodu o činnosti a umístění stavby v ochranném pásmu vodního díla v rámci akce pod názvem „Oprava komunikace a obvodové chodníku na ul. Božkova“, jejíž součástí je stavební objekt SO 03 – Veřejné osvětlení, mezi statutárním městem Karviná a Severomoravskými vodovody a kanalizacemi Ostrava a.s., se sídlem 28. října 1235/169, 709 00 Ostrava - Mariánské Hory, IČ 45193665.

3287 Dodatek č. 2 ke smlouvě o výpůjčce s Regionální knihovnou Karviná, příspěvkovou organizací

Rada města Karviné dle ustanovení § 102 odst. 2 písm. m) zákona č. 128/2000 Sb., o obcích, ve znění pozdějších předpisů,

Úkol: 379/2013/RM
Určeno: vedoucí OM
Termín: 2014-01-15

rozhodla

uzavřít Dodatek č. 2 ke smlouvě o výpůjčce č. NS/22/118170/2011/OŠK/Li ze dne 20.11.2011 s Regionální knihovnou Karviná, příspěvkovou organizací, zastoupenou PhDr. Halinou Molinovou, ředitelkou Regionální knihovny Karviná, dle přílohy č. 1 k důvodové zprávě. Předmětem dodatku je změna v zaúčtování majetku.

3288 Nebytový prostor v budově č. p. 2314 - prodej podniku

Rada města Karviné dle ustanovení § 102 odst. 2 písm. m) zákona č. 128/2000 Sb., o obcích, ve znění pozdějších předpisů,

rozhodla

uzavřít s paní Martinou Kunovou, IČ 883 12 763, místo podnikání [redacted] Dodatek č. 1 ke smlouvě o nájmu nebytového prostoru MMK/SML/57/2010 (dříve evidováno pod č. j. NP 34/030516/2010/OŠK/Bu) ze dne 01.03.2010. Na základě tohoto dodatku dojde ke změně Smlouvy o nájmu nebytového prostoru MMK/SML/57/2010 tak, že nájemce se z Anny Kozielové, IČ 758 53 001, místo podnikání [redacted] stává Martina Kunová, IČ 883 12 763, místo podnikání [redacted].
Předmětem podnikání je provoz květinové a dárkové síně.

3289 Dodatek č. 1 ke Smlouvě o výpůjčce veřejného osvětlení uzavřené s vlastníky VO, které bylo realizováno v rámci akce Areál 24 rodinných domů

Rada města Karviné dle ustanovení § 102 odst. 2 písm. m) zákona č. 128/2000 Sb., o obcích, ve znění pozdějších předpisů,

Úkol: 380/2013/RM
Určeno: vedoucí OM
Termín: 2013-12-31

rozhodla

uzavřít Dodatek č. 1 ke Smlouvě o výpůjčce veřejného osvětlení uzavřené s vlastníky VO, které bylo realizováno v rámci akce „Areál 24 rodinných domů“, číslo smlouvy MMK/SML/1891/2012, ze dne 13.12.2012, na základě kterého dojde k prodloužení doby výpůjčky z 31.12.2013 na 31.12.2014.

3290 Rozhodnutí ve věci obce jako jediného společníka obchodní společnosti BYTservis-slужby, spol. s r.o. se sídlem Karviná, Ráj, Prameny 603/24, IČ 47670860, v záležitosti privatizace bytového fondu - změna usnesení RM Karviné č. 3256 ze dne 04.12.2013

Rada města Karviné dle ustanovení § 102 odst. 2 písm. c) zákona č. 128/2000 Sb., o obcích, ve znění pozdějších předpisů,

rozhodla

změnit usnesení RM č. 3256 ze dne 04.12.2013 tak, že z usnesení vypouští text „rozhodla snížit základní kapitál obchodní společnosti BYTservis-slужby, spol. s r.o., se sídlem Prameny 603/24, 734 01 Karviná-Ráj, IČ 47670860, prodejem nemovitostí - obytného domu č. p. 602, č. p. 603, č. p. 604, č. p. 605 na pozemku parc. č. 497/56 a pozemku parc. č. 497/56, vše v k. ú. Ráj, Bytovému družstvu Prameny 602 - 605, sídlo Prameny 602/22, Ráj, 734 01 Karviná, IČ 02189704 a to kupní smlouvou ve znění přílohy č. 2 k tomuto usnesení“ a text „rozhodla snížit základní kapitál společnosti BYTservis-slужby, spol. s r.o., se sídlem Prameny 603/24, 734 01 Karviná-Ráj, IČ 47670860, prodejem nemovitostí - obytného domu č. p. 606, č. p. 607, č. p. 608, č. p. 609 na pozemku parc. č. 497/61 a pozemku parc. č. 497/61, vše v k.ú. Ráj, Bytovému družstvu Kosmonautů 606 - 609, sídlo Kosmonautů 606/35, Ráj, 734 01 karviná, IČ 02189313, a to kupní smlouvou ve znění přílohy č. 4 k tomuto usnesení“. Ostatní text usnesení zůstává nezměněn.

3291 Uzavření dodatku č. 8 ke smlouvě o poskytování komunálních služeb pro statutární město Karviná a jeho obyvatele

Rada města Karviné dle ustanovení § 102 odst. 3 zákona č. 128/2000 Sb., o obcích, ve znění pozdějších předpisů,

Úkol: 381/2013/RM
Určeno: vedoucí OM
Termín: 2013-12-31

rozhodla

uzavřít se společností Technické služby Karviná, a. s., se sídlem Bohumínská 1878, 735 06 Karviná Nové Město, IČ: 65138082, dodatek č. 8 ke Smlouvě č. OS/223/139845/2011/OMH/Mi o poskytování komunálních služeb pro statutární město Karviná a jeho obyvatele, kterým se zvýší cena plnění na kalendářní rok 2013 o částku Kč 83.600,-- (slovy: Osmdesáttřítisícešestset korun českých).

3292 Uzavření Smlouvy o zajišťování komunálních služeb pro statutární město Karviná a jeho obyvatele

Rada města Karviné dle ustanovení § 102 odst. 3 zákona č. 128/2000 Sb., o obcích, ve znění pozdějších předpisů,

Úkol: 382/2013/RM
Určeno: vedoucí OM
Termín: 2013-12-31

rozhodla

uzavřít se společností Technické služby Karviná, a.s. se sídlem Bohumínská 1878, 735 06 Karviná Nové Město, IČ: 65138082, Smlouvu o zajišťování komunálních služeb pro statutární město Karviná a jeho obyvatele dle přílohy č. 1 a 2 k důvodové zprávě, s účinností od 01.01.2014, na dobu trvání dvou let, bez zadání veřejné zakázky dle § 18 odst. 1 písm. e) zákona č. 137/2006 Sb., o veřejných zakázkách, ve znění pozdějších předpisů. Cena na rok 2014 je stanovena ve výši Kč 75.092.000,-- (slovy: Sedmdesátpětmiliónůdevadesátdvatisíce korun českých). Tato částka bude snížena o DPH z faktur, vystavených Technickými službami Karviná, a.s., podléhajících režimu přenesené daňové povinnosti dle zákona č. 235/2004 Sb. o DPH, kterou statutární město Karviná odvede finančnímu úřadu. Cena na rok 2015 bude stanovena dodatkem ke smlouvě a bude vycházet ze schváleného rozpočtu statutárního města Karviné na rok 2015.

3293 Započtení pohledávek v souvislosti s rekonstrukcí objektu pod názvem Stavební úpravy bývalého objektu KB

Rada města Karviné dle ustanovení § 102 odst. 3 zákona č. 128/2000 Sb., o obcích, ve znění pozdějších předpisů,

rozhodla

započítá jednostranně pohledávky města za společností VOKD, a.s., IČ 47675853 z titulu neuhrazené smluvní pokuty za prodlení s provedením díla Stavební úpravy bývalého objektu KB ve výši Kč 2.050.000,-- (slovy: Dvamilionypadesáttisíc korun českých), z titulu náhrady škody (vzniklé povinností města hradit nájemné dle smluv o nájmu movitých věcí a nemovitostí čj. UZSVM/OKA/1133/2010-OKAH, UZSVM/OKA/1040/2010-OKAH, UZSVM/OKA/2114/2010-OKAH uzavřených s Českou republikou – Úřadem pro zastupování státu ve věcech majetkových) ve výši Kč 127.130,-- (slovy: Jednostodvacetsedmtisícjedenstotřicet korun českých), z titulu neuhrazených služeb (elektřina, voda, topení za dobu realizace díla) ve výši Kč 318.362,71 (slovy: Třistaosmnácttisícťřistašedesátdvě koruny české 71/100) proti pohledávce společnosti VOKD, a.s., IČ 47675853 z titulu části ceny za dílo ve výši Kč 2.495.492,71 (slovy: Dvamilionyčtyřistadevadesátpěttisícčtyřistadevadesátdvě koruny české 71/100) vyúčtované fakturou č. VFÚ/13/11180, a to za předpokladu, že tyto pohledávky nebudou společností VOKD, a.s. ve lhůtě splatnosti uhrazeny.

3294 Rozhodnutí o výběru nejvhodnější nabídky veřejné zakázky na dodávky pod názvem Zahrada MŠ Olbrachtova v přírodním stylu - Karviná-Ráj

Rada města Karviné dle ustanovení § 102 odst. 3 zákona č. 128/2000 Sb., o obcích, ve znění pozdějších předpisů, **vzala na vědomí**

zprávu o posouzení a hodnocení nabídek k veřejné zakázce zadané ve zjednodušeném podlimitním řízení dle zákona č. 137/2006 Sb., o veřejných zakázkách, ve znění pozdějších předpisů na dodávky pod názvem Zahrada MŠ Olbrachtova v přírodním stylu - Karviná-Ráj.

Rada města Karviné dle ustanovení § 102 odst. 3 zákona č. 128/2000 Sb., o obcích, ve znění pozdějších předpisů, **rozhodla**

o výběru nejvhodnější nabídky uchazeče ROSIS s.r.o., Vrchní 43, 747 05 Opava 5, IČ: 46576576, z důvodů uvedených ve zprávě o posouzení a hodnocení nabídek a uzavřít s tímto uchazečem smlouvu o dílo, cena díla bez DPH je ve výši Kč 1.263.264,-- (slovy: Jedenmiliondvěstěšedesáttřítisícdevěstěšedesátčtyři koruny české).

3295 Výpověď smlouvy o nájmu nemovitosti, smlouvy o výpůjčce nebytových prostor a změna usnesení RM Karviné č. 3215 ze dne 20.11.2013

Rada města Karviné dle ustanovení § 102 odst. 2 písm. m) zákona č. 128/2000 Sb., o obcích, ve znění pozdějších předpisů,

Úkol: 383/2013/RM
Určeno: vedoucí OM
Termín: 2013-12-31

rozhodla

vypovědět smlouvu o nájmu nemovitosti č. MMK/SML/56/2010 Úřadu pro zastupování státu ve věcech majetkových, se sídlem Rašínovo nábřeží 390/42, 128 00 Praha 2, Nové Město, IČ 697 97 111 ke dni 28.02.2014.

Rada města Karviné dle ustanovení § 102 odst. 2 písm. m) zákona č. 128/2000 Sb., o obcích, ve znění pozdějších předpisů,

Úkol: 384/2013/RM
Určeno: vedoucí OM
Termín: 2013-12-31

rozhodla

vypovědět smlouvu o výpůjčce nebytových prostor č. MMK/SML/858/2013 Generálnímu finančnímu ředitelství, se sídlem Lazarská 15/7, 117 21 Praha 1 - Nové Město, IČ 720 80 043 ke dni 28.02.2014.

Rada města Karviné dle ustanovení § 102 odst. 2 písm. m) zákona č. 128/2000 Sb., o obcích, ve znění pozdějších předpisů,

rozhodla

změnit usnesení Rady města Karviné č. 3215 ze dne 20.11.2013 z příčin uvedených v důvodové zprávě, a to tak, že vypouští text tohoto znění: „Rada města Karviné dle ustanovení § 102 odst. 2 písm. m) zákona č. 128/2000 Sb., o obcích, ve znění pozdějších předpisů, rozhodla uzavřít Dodatek č. 3 ke Smlouvě o nájmu nemovitostí ze dne 21.04.2010 (dále jen „dodatek č. 3“) s Českou republikou - Úřadem pro zastupování státu ve věcech majetkových se sídlem Rašínovo nábřeží 390/42, 128 00 Praha 2, Nové Město, IČ 697 97 111, jehož předmětem je prodloužení doby nájmu nebytových prostor v budově čp. 1429 na ulici Mírové v Karviné-Novém Městě, umístěné na pozemku p. č. 3402/34 a přilehlých pozemků p. č. 3402/33, 3402/34 a 3402/80 v katastrálním území Karviná-město, obec Karviná, z 30.11.2013 na 31.03.2014 a také změna délky výpovědní doby, a to ze dvou měsíců na jeden měsíc.“ Ostatní text usnesení zůstane nedotčen.

3296

Výpůjčka odvlhčovačů vzduchu v majetku statutárního města Karviné

Rada města Karviné dle ustanovení § 102 odst. 3 zákona č. 128/2000 Sb., o obcích, ve znění pozdějších předpisů,

rozhodla

vypůjčit bezplatně 3 ks odvlhčovačů vzduchu občanskému sdružení Český zahrádkářský svaz, základní organizace č. 5, nám. O. Foltýna 165/13, 733 01 Karviná-Staré Město, za účelem vysoušení objektu klubovny předmětné organizace.

3297 Vyřazení drobného majetku umístěného v Městských klubech seniorů v Karviné

Rada města Karviné dle ustanovení § 102 odst. 3 zákona č. 128/2000 Sb., o obcích, ve znění pozdějších předpisů,

Úkol: 385/2013/RM
Určeno: vedoucí OSo
Termín: 2013-12-31

rozhodla

na základě návrhu likvidační komise o fyzické likvidaci drobného majetku z:

- 1) Městského klubu seniorů č. p. 433, ul. V Aleji, Karviná-Ráj, v celkové výši Kč 2.800,-- (slovy: Dvatisíceosmset korun českých)
- 2) Městského klubu seniorů č. p. 814, ul. Borovského, Karviná-Ráj, v celkové výši Kč 7.858,-- (slovy: Sedmtisíceosmsetpadesátosm korun českých)
- 3) Městského klubu seniorů č. p. 536, ul. Rudé armády, Karviná-Hranice, v celkové výši Kč 2.800,-- (slovy: Dvatisíceosmset korun českých).

Rada města Karviné dle ustanovení § 102 odst. 3 zákona č. 128/2000 Sb., o obcích, ve znění pozdějších předpisů,

Úkol: 386/2013/RM
Určeno: vedoucí OSo
Termín: 2013-12-31

rozhodla

na základě návrhu likvidační komise o vyřazení a likvidaci drobného majetku zařazeného v Městských klubech seniorů v Karviné v celkové výši Kč 13.458,-- (slovy: Třinácttisícčtyřistapadesátosm korun českých) z evidence a účetnictví statutárního města Karviné **dle přílohy č. 1 k tomuto usnesení.**

3298 Dodatek č. 4 ke smlouvě o výpůjčce, jejímž předmětem je bezplatné užívání věcí ze sbírek Muzea Těšínska v prostorách zámku Fryštát

Rada města Karviné dle ustanovení § 102 odst. 2 písm. m) zákona č. 128/2000 Sb., o obcích, ve znění pozdějších předpisů,

schválila

dodatek č. 4 ke smlouvě o výpůjčce č. 17/2009, jejímž předmětem je bezplatné užívání věcí ze sbírek Muzea Těšínska v prostorách zámku Fryštát, dle přílohy č. 1 k důvodové zprávě, kterým se výpůjční lhůta prodlužuje do 31.12.2014.

3299 Ukončení Mandátní smlouvy na zajišťování činností k IPRM ROP

Rada města Karviné dle ustanovení § 102 odst. 3 zákona č. 128/2000 Sb., o obcích, ve znění pozdějších předpisů,

rozhodla

ukončit Mandátní smlouvu č. 21/2008-RKK uzavřenou dne 18.02.2009 s RNDr. Česlavem Valoškem, Karola Šliwky 149/17, 733 01 Karviná, IČ:48010421, a to ke dni 31.12.2013 dohodou smluvních stran.

3300 Uzavření smlouvy o výpůjčce, jejímž předmětem je bezplatné užívání movitých věcí ze sbírek Ostravského muzea v expozici zámku Fryštát

Rada města Karviné dle ustanovení § 102 odst. 2 písm. m) zákona č. 128/2000 Sb., o obcích, ve znění pozdějších předpisů,

schválila

uzavření smlouvy o výpůjčce č. 12/2013, jejímž předmětem je bezplatné užívání movitých věcí ze sbírek Ostravského muzea v expozici zámku Fryštát, dle přílohy č. 1 k důvodové zprávě, kterou se výpůjční lhůta sjednává na dobu určitou od 01.01.2014 do 31.12.2014.

3301 Uzavření čtyř dodatků ke smlouvám o závazku veřejné služby ve veřejné linkové dopravě týkající se zajištění dopravní obslužnosti na území města Karviné v roce 2014 dopravci ČSAD Karviná a.s. a Ján Kypús - BUS s.r.o.

Rada města Karviné dle ustanovení § 102 odst. 3 zákona č. 128/2000 Sb., o obcích, ve znění pozdějších předpisů,

rozhodla

uzavřít Dodatek č.11 ke smlouvě o závazku veřejné služby ve veřejné dopravě č. OS 17/152873/2008-2009/OD/Ru s dopravcem ČSAD Karviná a.s., který řeší úhradu prokazatelné ztráty městské autobusové dopravy vzniklé v roce 2014.

Rada města Karviné dle ustanovení § 102 odst. 3 zákona č. 128/2000 Sb., o obcích, ve znění pozdějších předpisů,

rozhodla

uzavřít Dodatek č.12 ke smlouvě o závazku veřejné služby ve veřejné dopravě č. OS 17/152873/2008-2009/OD/Ru s dopravcem ČSAD Karviná a.s., který řeší úhradu protarifovací ztráty vzniklé v roce 2014.

Rada města Karviné dle ustanovení § 102 odst. 3 zákona č. 128/2000 Sb., o obcích, ve znění pozdějších předpisů,

rozhodla

uzavřít Dodatek č. 8 ke smlouvě o závazku veřejné služby ve veřejné dopravě č. OS 51/032581/2008/OD/Ru s dopravcem ČSAD Karviná a.s., který řeší úhradu prokazatelné ztráty příměstské autobusové dopravy vzniklé v roce 2014.

Rada města Karviné dle ustanovení § 102 odst. 3 zákona č. 128/2000 Sb., o obcích, ve znění pozdějších předpisů,

rozhodla

uzavřít Dodatek č. 5 ke smlouvě o závazku veřejné služby ve veřejné dopravě č. OS/816/139008/OD/Mo s dopravcem Ján Kypús - BUS s.r.o., který řeší úhradu prokazatelné ztráty příměstské autobusové dopravy vzniklé v roce 2014.

Rada města Karviné dle ustanovení § 102 odst. 3 zákona č. 128/2000 Sb., o obcích, ve znění pozdějších předpisů,

rozhodla

uhradit níže uvedeným dopravcům prokazatelnou ztrátu, která vznikne v roce 2014 zajištěním dopravní obslužnosti:

- ČSAD Karviná a.s. částku ve výši Kč 24.000.000,-- (slovy: Dvacetčtyřmiliony korun českých),
- ČSAD Karviná a.s. částku ve výši Kč 5.100.000,-- (slovy: Pětmilionůjednostotisíc korun českých),
- Ján Kypús - BUS s.r.o. částku ve výši Kč 250.000,-- (slovy: Dvěstěpadesáttisíc korun českých),

a dopravci ČSAD Karviná a.s. uhradit protarifovací ztrátu, která tomuto dopravci vznikne v roce 2014, a to ve výši Kč 1.150.000,-- včetně DPH (slovy: Jedenmilionjednostopadesáttisíc korun českých).

3302

Odejmutí výjimky z OZV č. 6/2003, o pořádání veřejnosti přístupných sportovních a kulturních podniků, ve znění pozdějších předpisů, udělené společnosti BELAX PLUS, s. r. o.

Rada města Karviné dle ustanovení § 102 odst. 3 zákona č. 128/2000 Sb., o obcích, ve znění pozdějších předpisů,

rozhodla

odejmout výjimku z OZV č. 6/2003, o pořádání veřejnosti přístupných sportovních a kulturních podniků, ve znění

pozdějších předpisů, udělenou usnesením RM Karviné č. 3179 ze dne 06.11.2013 společnosti BELAX PLUS, s.r.o., se sídlem Ostrava, Muglinov, Slezská Ostrava, Muglinovská 183/66, IČO 64088821, za účelem prodloužení doby konání akce Silvestr dne 31.12.2013 v restauraci PEDRO, ul. Kašparova 503, Karviná-Hranice, a to od 22:00 hodin do 04:00 hodin následujícího dne, z příčin uvedených v důvodové zprávě.

3303 Zrušení usnesení RM Karviné č. 2948 ze dne 21.08.2013 - projekt Podpora meziobecní spolupráce v ČR

Rada města Karviné dle ustanovení § 102 odst. 3 zákona č. 128/2000 Sb., o obcích, ve znění pozdějších předpisů,

rozhodla

zrušit usnesení RM Karviné č. 2948 ze dne 21.08.2013 v plném znění z příčin uvedených v důvodové zprávě.

3304 Změna č. 10 Organizačního řádu MMK

Rada města Karviné dle ustanovení § 102 odst. 2 písm. o) zákona č. 128/2000 Sb., o obcích, ve znění pozdějších předpisů,

schválila

Změnu č. 10 Organizačního řádu Magistrátu města Karviné, **dle přílohy č. 1 k tomuto usnesení.**

3305 Nařízení č. 11/2013, kterým se stanovují maximální ceny za nucené odtahy silničních vozidel tvořících překážku provozu na pozemních komunikacích a za uskladnění těchto vozidel

Rada města Karviné dle ustanovení § 102 odst. 2 písm. d) zákona č. 128/2000 Sb., o obcích, ve znění pozdějších předpisů,

vydala

Nařízení č. 11/2013, kterým se stanovují maximální ceny za nucené odtahy silničních vozidel tvořících překážku provozu na pozemních komunikacích a za uskladnění těchto vozidel, **dle přílohy č. 1 k tomuto usnesení.**

3306 Převody smluv na CITKa

Rada města Karviné dle ustanovení § 102 odst. 3 zákona č. 128/2000 Sb., o obcích, ve znění pozdějších předpisů,

Úkol: 387/2013/RM
Určeno: vedoucí OO
Termín: 2013-12-31

rozhodla

uzavřít trojstranné dohody **dle přílohy č. 1 k tomuto usnesení.**

3307 Postoupení práv a převzetí závazků při provozování elektrické požární signalizace

Rada města Karviné dle ustanovení § 102 odst. 3 zákona č. 128/2000 Sb., o obcích, ve znění pozdějších předpisů,

Úkol: 388/2013/RM
Určeno: vedoucí OO
Termín: 2014-01-31

rozhodla

uzavřít Smlouvu o postoupení práv a převzetí závazků ke Smlouvě o zajišťování servisu elektrické požární signalizace na objektu Karola Šliwky 219, Karviná-Fryštát ze dne 01.03.2010, ve znění dodatku ze dne 21.10.2010 mezi původní smluvní stranou statutárním městem Karviná, novou smluvní stranou Centrum ICT Karviná, p. o. a Torael Net s.r.o. se sídlem Jurije Gagarina 1589/2a, Havířov-Bludovice.

Rada města Karviné dle ustanovení § 102 odst. 3 zákona č. 128/2000 Sb., o obcích, ve znění pozdějších předpisů,

Úkol: 389/2013/RM
Určeno: vedoucí OO
Termín: 2014-01-31

rozhodla

uzavřít Smlouvu o postoupení práv a převzetí závazků ke Smlouvě o ostraze objektu Karola Šliwky 219,

Karviná-Fryštát napojením elektrické požární signalizace na pult centralizované ochrany HZS MSK ze dne 18.02.2010 mezi původní smluvní stranou statutárním městem Karviná, novou smluvní stranou Centrum ICT Karviná, p. o. a ECHO alarmem, s.r.o. se sídlem Stodolní 7/834, Ostrava-Moravská Ostrava.

Rada města Karviné dle ustanovení § 102 odst. 3 zákona č. 128/2000 Sb., o obcích, ve znění pozdějších předpisů,

Úkol: 390/2013/RM
Určeno: vedoucí OO
Termín: 2014-01-31

rozhodla

uzavřít Smlouvu o postoupení práv a převzetí závazků ke Smlouvě o poskytnutí rádiového přenosu přenosovým zařízením pro spojení objektu Karola Šliwky 219, Karviná-Fryštát s pultem centralizované ochrany HZS MSK ze dne 18.02.2010 mezi původní smluvní stranou statutárním městem Karviná, novou smluvní stranou Centrum ICT Karviná, p. o. a ECHO alarmem, s.r.o. se sídlem Stodolní 7/834, Ostrava-Moravská Ostrava.

Rada města Karviné dle ustanovení § 102 odst. 3 zákona č. 128/2000 Sb., o obcích, ve znění pozdějších předpisů,

Úkol: 391/2013/RM
Určeno: vedoucí OO
Termín: 2014-01-31

rozhodla

uzavřít Smlouvu o postoupení práv a převzetí závazků ke Smlouvě o zajišťování servisu elektrické požární signalizace na objektech Radnice Fryštátská 72/1, Zámek Masarykovo náměstí 1 a Lottyhaus Masarykovo náměstí 95, Karviná-Fryštát ze dne 09.06.1996, ve znění dodatku ze dne 09.06.1997 mezi původní smluvní stranou statutárním městem Karviná, novou smluvní stranou Centrum ICT Karviná, p. o. a ECHO alarmem, s.r.o. se sídlem Stodolní 7/834, Ostrava-Moravská Ostrava.

Rada města Karviné dle ustanovení § 102 odst. 3 zákona č. 128/2000 Sb., o obcích, ve znění pozdějších předpisů,

Úkol: 392/2013/RM
Určeno: vedoucí OO
Termín: 2014-01-31

rozhodla

uzavřít Smlouvu o postoupení práv a převzetí závazků ke Smlouvě o ostraze objektů Radnice Fryštátská 72/1, Zámek Masarykovo náměstí 1 a Lottyhaus Masarykovo náměstí 95, Karviná-Fryštát napojením elektrické požární signalizace na pult centralizované ochrany HZS MSK ze dne 9.6.1997, ve znění dodatků ze dne 09.09.1997, 27.07.2000 a 31.05.2005 mezi původní smluvní stranou statutárním městem Karviná, novou smluvní stranou Centrum ICT Karviná, p. o. a ECHO alarmem, s.r.o. se sídlem Stodolní 7/834, Ostrava-Moravská Ostrava.

Rada města Karviné dle ustanovení § 102 odst. 3 zákona č. 128/2000 Sb., o obcích, ve znění pozdějších předpisů,

Úkol: 393/2013/RM
Určeno: vedoucí OO
Termín: 2014-01-31

rozhodla

uzavřít Smlouvu o postoupení práv a převzetí závazků k Nájemní smlouvě pro spojení Radnice Fryštátská 72/1, Karviná-Fryštát s pultem centralizované ochrany HZS MSK ze dne 06.11.2002 mezi původní smluvní stranou statutárním městem Karviná, novou smluvní stranou Centrum ICT Karviná, p. o. a ECHO alarmem, s.r.o. se sídlem Stodolní 7/834, Ostrava-Moravská Ostrava.

Rada města Karviné dle ustanovení § 102 odst. 3 zákona č. 128/2000 Sb., o obcích, ve znění pozdějších předpisů,

Úkol: 394/2013/RM
Určeno: vedoucí OO
Termín: 2014-01-31

rozhodla

uzavřít Smlouvu o postoupení práv a převzetí závazků k Nájemní smlouvě pro spojení Zámku Masarykovo náměstí 1, Karviná-Fryštát s pultem centralizované ochrany HZS MSK ze dne 06.11.2002 mezi původní smluvní stranou statutárním městem Karviná, novou smluvní stranou Centrum ICT Karviná, p. o. a ECHO alarmem, s.r.o. se sídlem Stodolní 7/834, Ostrava-Moravská Ostrava.

Rada města Karviné dle ustanovení § 102 odst. 3 zákona 128/2000 Sb., o obcích, ve znění pozdějších předpisů,

Úkol: 395/2013/RM
Určeno: vedoucí OO
Termín: 2014-01-31

rozhodla

uzavřít Smlouvu o postoupení práv a převzetí závazků ke Smlouvě o ostraze objektu Karola Šliwky 50/8a napojením elektrické požární signalizace na pult centralizované ochrany HZS MSK ze dne 06.12.2013 mezi původní smluvní stranou statutárním městem Karviná, novou smluvní stranou Centrum ICT Karviná, p. o. a ECHO alarmem, s.r.o. se sídlem Stodolní 7/834, Ostrava-Moravská Ostrava.

Rada města Karviné dle ustanovení § 102 odst. 3 zákona č. 128/2000 Sb., o obcích, ve znění pozdějších předpisů,

Úkol: 396/2013/RM
Určeno: vedoucí OO
Termín: 2014-01-31

rozhodla

uzavřít Smlouvu o postoupení práv a převzetí závazků ke Smlouvě o poskytnutí rádiového přenosu přenosovým zařízením pro spojení objektu Karola Šliwky 50/8a, Karviná-Fryštát s pultem centralizované ochrany HZS MSK ze dne 06.12.2013 mezi původní smluvní stranou statutárním městem Karviná, novou smluvní stranou Centrum ICT Karviná, p. o. a ECHO alarmem, s.r.o. se sídlem Stodolní 7/834, Ostrava-Moravská Ostrava.

3308 Postoupení práv a převzetí závazků při provozování elektrických zabezpečovacích systémů včetně kamerového systému

Rada města Karviné dle ustanovení § 102 odst. 3 zákona č. 128/2000 Sb., o obcích, ve znění pozdějších předpisů,

Úkol: 397/2013/RM
Určeno: vedoucí OO
Termín: 2014-01-31

rozhodla

uzavřít Smlouvu o postoupení práv a převzetí závazků ke smlouvě Úplné znění servisní smlouvy elektrické zabezpečovací signalizace ze dne 14.05.1998, ve znění jejích sedmi dodatků, mezi smluvními stranami statutárním městem Karviná, Centrem ICT Karviná, příspěvkovou organizací, a poskytovatelem ECHO alarm, s.r.o., Stodolní 7/834, Moravská Ostrava.

Rada města Karviné dle ustanovení § 102 odst. 3 zákona č. 128/2000 Sb., o obcích, ve znění pozdějších předpisů,

Úkol: 398/2013/RM
Určeno: vedoucí OO
Termín: 2014-01-31

rozhodla

uzavřít Smlouvu o postoupení práv a převzetí závazků k Servisní smlouvě o zajištění realizací a zkoušek a pravidelných revizí CCTV ze dne 25.07.2005, ve znění jejích tří dodatků, mezi smluvními stranami statutárním městem Karviná, Centrem ICT Karviná, příspěvkovou organizací, a poskytovatelem ECHO alarm, s.r.o., Stodolní 7/834, Moravská Ostrava.

Rada města Karviné dle ustanovení § 102 odst. 3 zákona č. 128/2000 Sb., o obcích, ve znění pozdějších předpisů,

Úkol: 399/2013/RM
Určeno: vedoucí OO
Termín: 2014-01-31

rozhodla

uzavřít Smlouvu o postoupení práv a převzetí závazků ke Smlouvě na zajištění servisní činnosti elektronických zabezpečovacích systémů ze dne 09.04.2010 mezi smluvními stranami statutárním městem Karviná, Centrem ICT Karviná, příspěvkovou organizací, a poskytovatelem Torael Net s.r.o., Jurije Gagarina 1589/2a, Havířov-Bludovice.

3309 Směrnice o správě a provozu ICT

Rada města Karviné dle ustanovení § 102 odst. 3 zákona č. 128/2000 Sb., o obcích, ve znění pozdějších předpisů,

vydala

Směrnici o správě a provozu ICT, **dle přílohy č. 1 k tomuto usnesení.**

3310 Směrnice, kterou se mění Směrnice k aplikaci zákona o veřejných zakázkách

Rada města Karviné dle ustanovení § 102 odst. 3 zákona č. 128/2000 Sb. , o obcích, ve znění pozdějších předpisů,
vydala

Směrnici, kterou se mění Směrnice k aplikaci zákona o veřejných zakázkách, **dle přílohy č. 1 k tomuto usnesení.**

3311 Výpověď smluv o nájmu movitých věcí s Úřadem pro zastupování státu ve věcech majetkových

Rada města Karviné dle ustanovení § 102 odst. 2 písm. m) zákona č. 128/2000 Sb., o obcích, ve znění pozdějších předpisů,

Úkol: 400/2013/RM
Určeno: vedoucí OO
Termín: 2013-12-31

rozhodla

vypovědět smlouvu o nájmu movitých věcí č. MMK/SML/214/2010 Úřadu pro zastupování státu ve věcech majetkových, se sídlem: Rašínovo nábřeží 390/42, 128 00 Praha 2, Nové Město ke dni 28.02.2014.

Rada města Karviné dle ustanovení § 102 odst. 2 písm. m) zákona č. 128/2000 Sb., o obcích, ve znění pozdějších předpisů,

Úkol: 401/2013/RM
Určeno: vedoucí OO
Termín: 2013-12-31

rozhodla

vypovědět smlouvu o nájmu movité věci č. MMK/SML/215/2010 s Úřadem pro zastupování státu ve věcech majetkových, se sídlem: Rašínovo nábřeží 390/42, 128 00 Praha 2, Nové Město ke dni 28.02.2014.

Rada města Karviné dle ustanovení § 102 odst. 2 písm. m) zákona č. 128/2000 Sb., o obcích, ve znění pozdějších předpisů,

zrušila

usnesení Rady města Karviné č. 3230 ze dne 20.11.2013 v plném znění z příčin uvedených v důvodové zprávě.

3312 Návrh na provedení rozpočtových opatření

Rada města Karviné dle ustanovení § 102 odst. 2 písm. a) zákona č. 128/2000 Sb., o obcích, ve znění pozdějších předpisů,

rozhodla

provést rozpočtová opatření v rozsahu uvedeném **v příloze č. 1 k tomuto usnesení.**

3313 Návrh na odměnu ředitelce příspěvkové organizace Sociální služby Karviná zřizované statutárním městem Karviná, paní Mgr. Ivaně Bollogové

Rada města Karviné dle ustanovení § 102 odst. 2 písm. b) zákona č. 128/2000 Sb., o obcích, ve znění pozdějších předpisů,

stanovila

odměnu ředitelce příspěvkové organizace Sociální služby Karviná, paní Mgr. Ivaně Bollogové, a to ve výši uvedené v důvodové zprávě.

3314 Mimořádná odměna panu Mgr. Petru Jurasovi, řediteli příspěvkové organizace Základní školy, Dělnická

Rada města Karviné dle ustanovení § 102 odst. 2 písm. b) zákona č. 128/2000 Sb., o obcích, ve znění pozdějších předpisů,

Úkol: 402/2013/RM
Určeno: vedoucí OR
Termín: 2013-12-31

rozhodla

stanovit mimořádnou odměnu panu Mgr. Petru Jurasovi, řediteli příspěvkové organizace Základní školy, Dělnická, ve výši uvedené v důvodové zprávě materiálu.

3315 Stanovení platu panu Mgr. Petru Jurasovi, řediteli Základní školy a Mateřské školy Dělnická, Karviná, příspěvková organizace

Rada města Karviné dle ustanovení § 102 odst. 2 písm. b) zákona č. 128/2000 Sb., o obcích, ve znění pozdějších předpisů,

Úkol: 403/2013/RM
Určeno: vedoucí OR
Termín: 2014-01-01

rozhodla

stanovit plat panu Mgr. Petru Jurasovi, řediteli Základní školy a Mateřské školy Dělnická, Karviná, příspěvková organizace, ve výši uvedené v důvodové zprávě materiálu, a to s účinností od 01.01.2014.

3316 Stanovení platu paní Mgr. Olze Humplíkové, ředitelce příspěvkové organizace Městský dům kultury Karviná

Rada města Karviné dle ustanovení § 102 odst. 2 písm. b) zákona č. 128/2000 Sb., o obcích, ve znění pozdějších předpisů,

Úkol: 404/2013/RM
Určeno: vedoucí OR
Termín: 2013-12-31

rozhodla

stanovit plat paní Mgr. Olze Humplíkové, ředitelce příspěvkové organizace Městský dům kultury Karviná, s účinností od 01.01.2014, ve výši uvedené v důvodové zprávě materiálu.

3317 Námět komise sociálně-právní ochrany dětí MMK ze dne 10.10.2013

Rada města Karviné dle ustanovení § 102 odst. 3 zákona č. 128/2000 Sb., o obcích, ve znění pozdějších předpisů,
vzala na vědomí

námět komise sociálně-právní ochrany dětí MMK ze dne 10.10.2013.

3318 Výběrová řízení konaná u MMK

Rada města Karviné dle ustanovení § 102 odst. 3 zákona č. 128/2000 Sb., o obcích, ve znění pozdějších předpisů,
vzala na vědomí

výběrová řízení konaná u MMK v měsíci lednu 2014.

3319 Dopis předsedy SK Karviná č. j. MMK/185446/2013

Rada města Karviné dle ustanovení § 102 odst. 3 zákona č. 128/2000 Sb., o obcích, ve znění pozdějších předpisů,
vzala na vědomí

dopis předsedy SK Karviná č. j. MMK/185446/2013, kterým žádá o schválení splátkového kalendáře na úhradu závazku SK Karviná, lední hokej ve výši Kč 900.000,-- (slovy: Devětsettisíc korun českých) společnosti STaRS Karviná, s. r. o. s tím, že záležitost bude řešena v pracovním pořádku.

z pov. Ing. Dalibor Závacký, v. r.

.....
Tomáš Hanzel
primátor


z pov. Mgr. Petr Bičej, v. r.

.....
Ing. Jan Wolf
náměstek primátora

Přílohy

PC	Příloha	Název	Komentář
1		RM-71-OO-přílohy k usnesení.pdf	přílohy k usnesení

úpravy a dočasny zabor parcely 1624/135 – celkem 197 m²
měřítko 1:500
Část parcely v průjezdu křižovatkou
s MK ul. Stavbařů – součást silnice II/4688

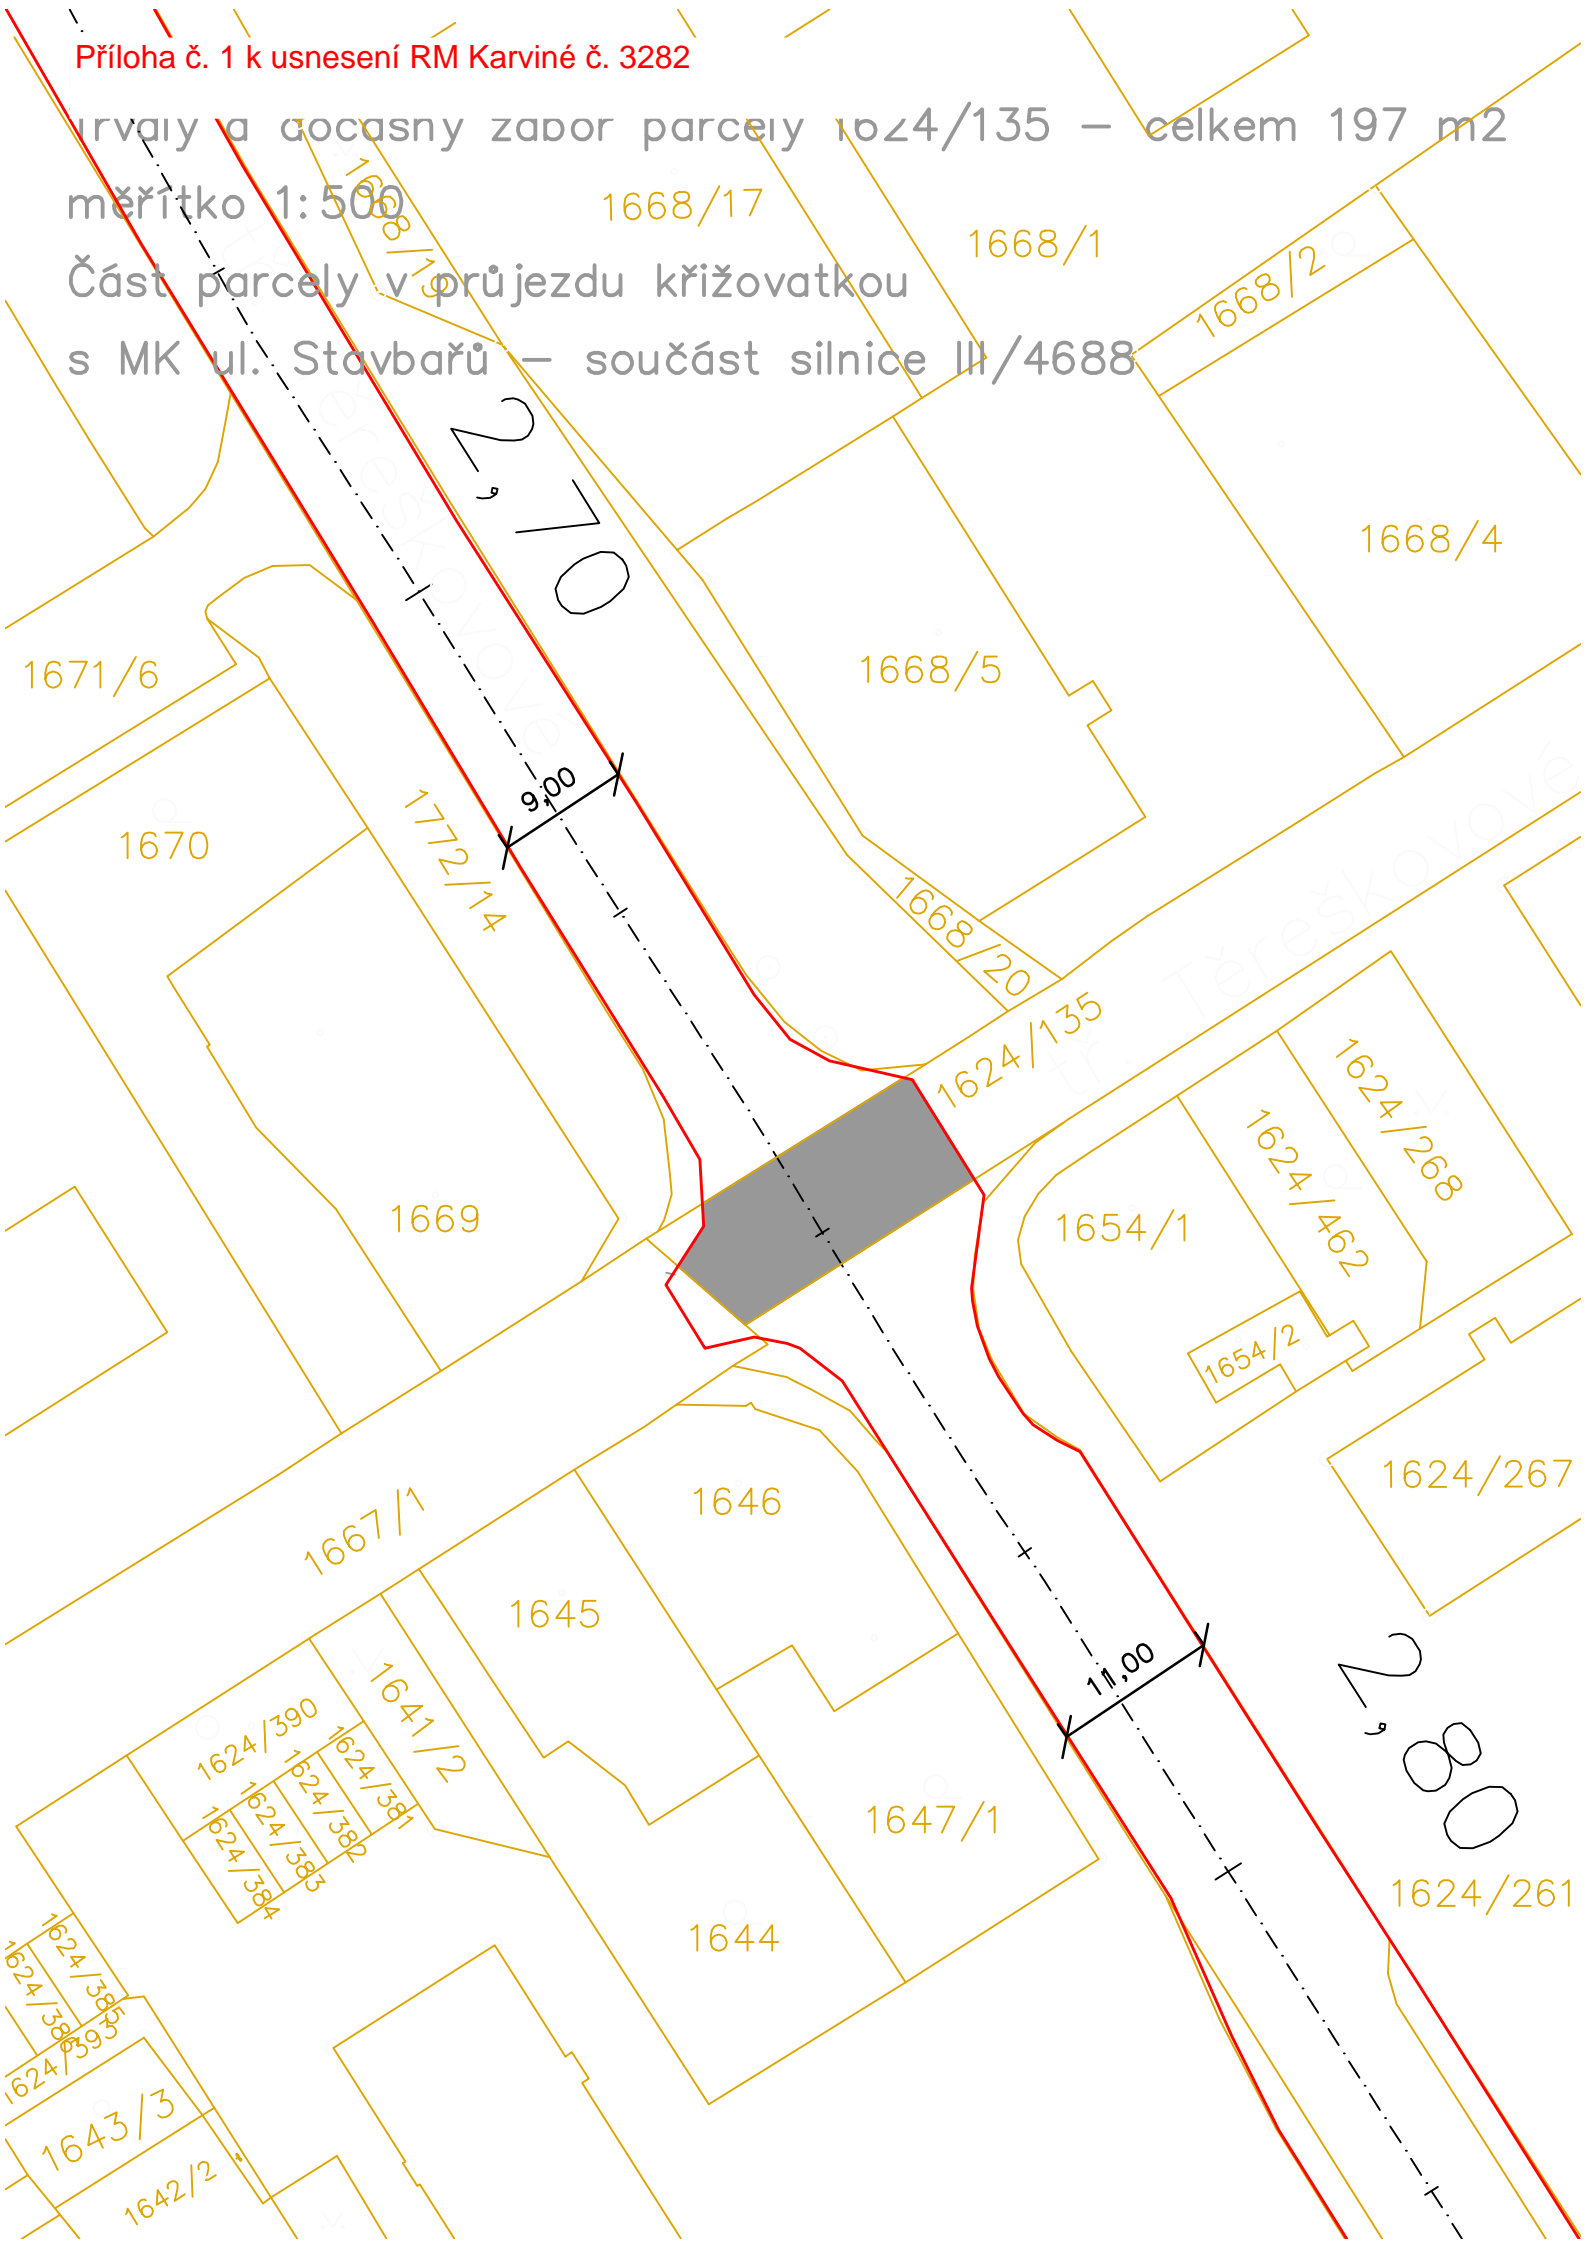


Příloha č. 1 k usnesení RM Karviné č. 3282


Dočasný zábor parcely 1667/1 – celkem 18 m²

měřítko 1:500

Část parcely napojení v křižovatce s MK,

ul. Tyršova – vyvolaná úprava

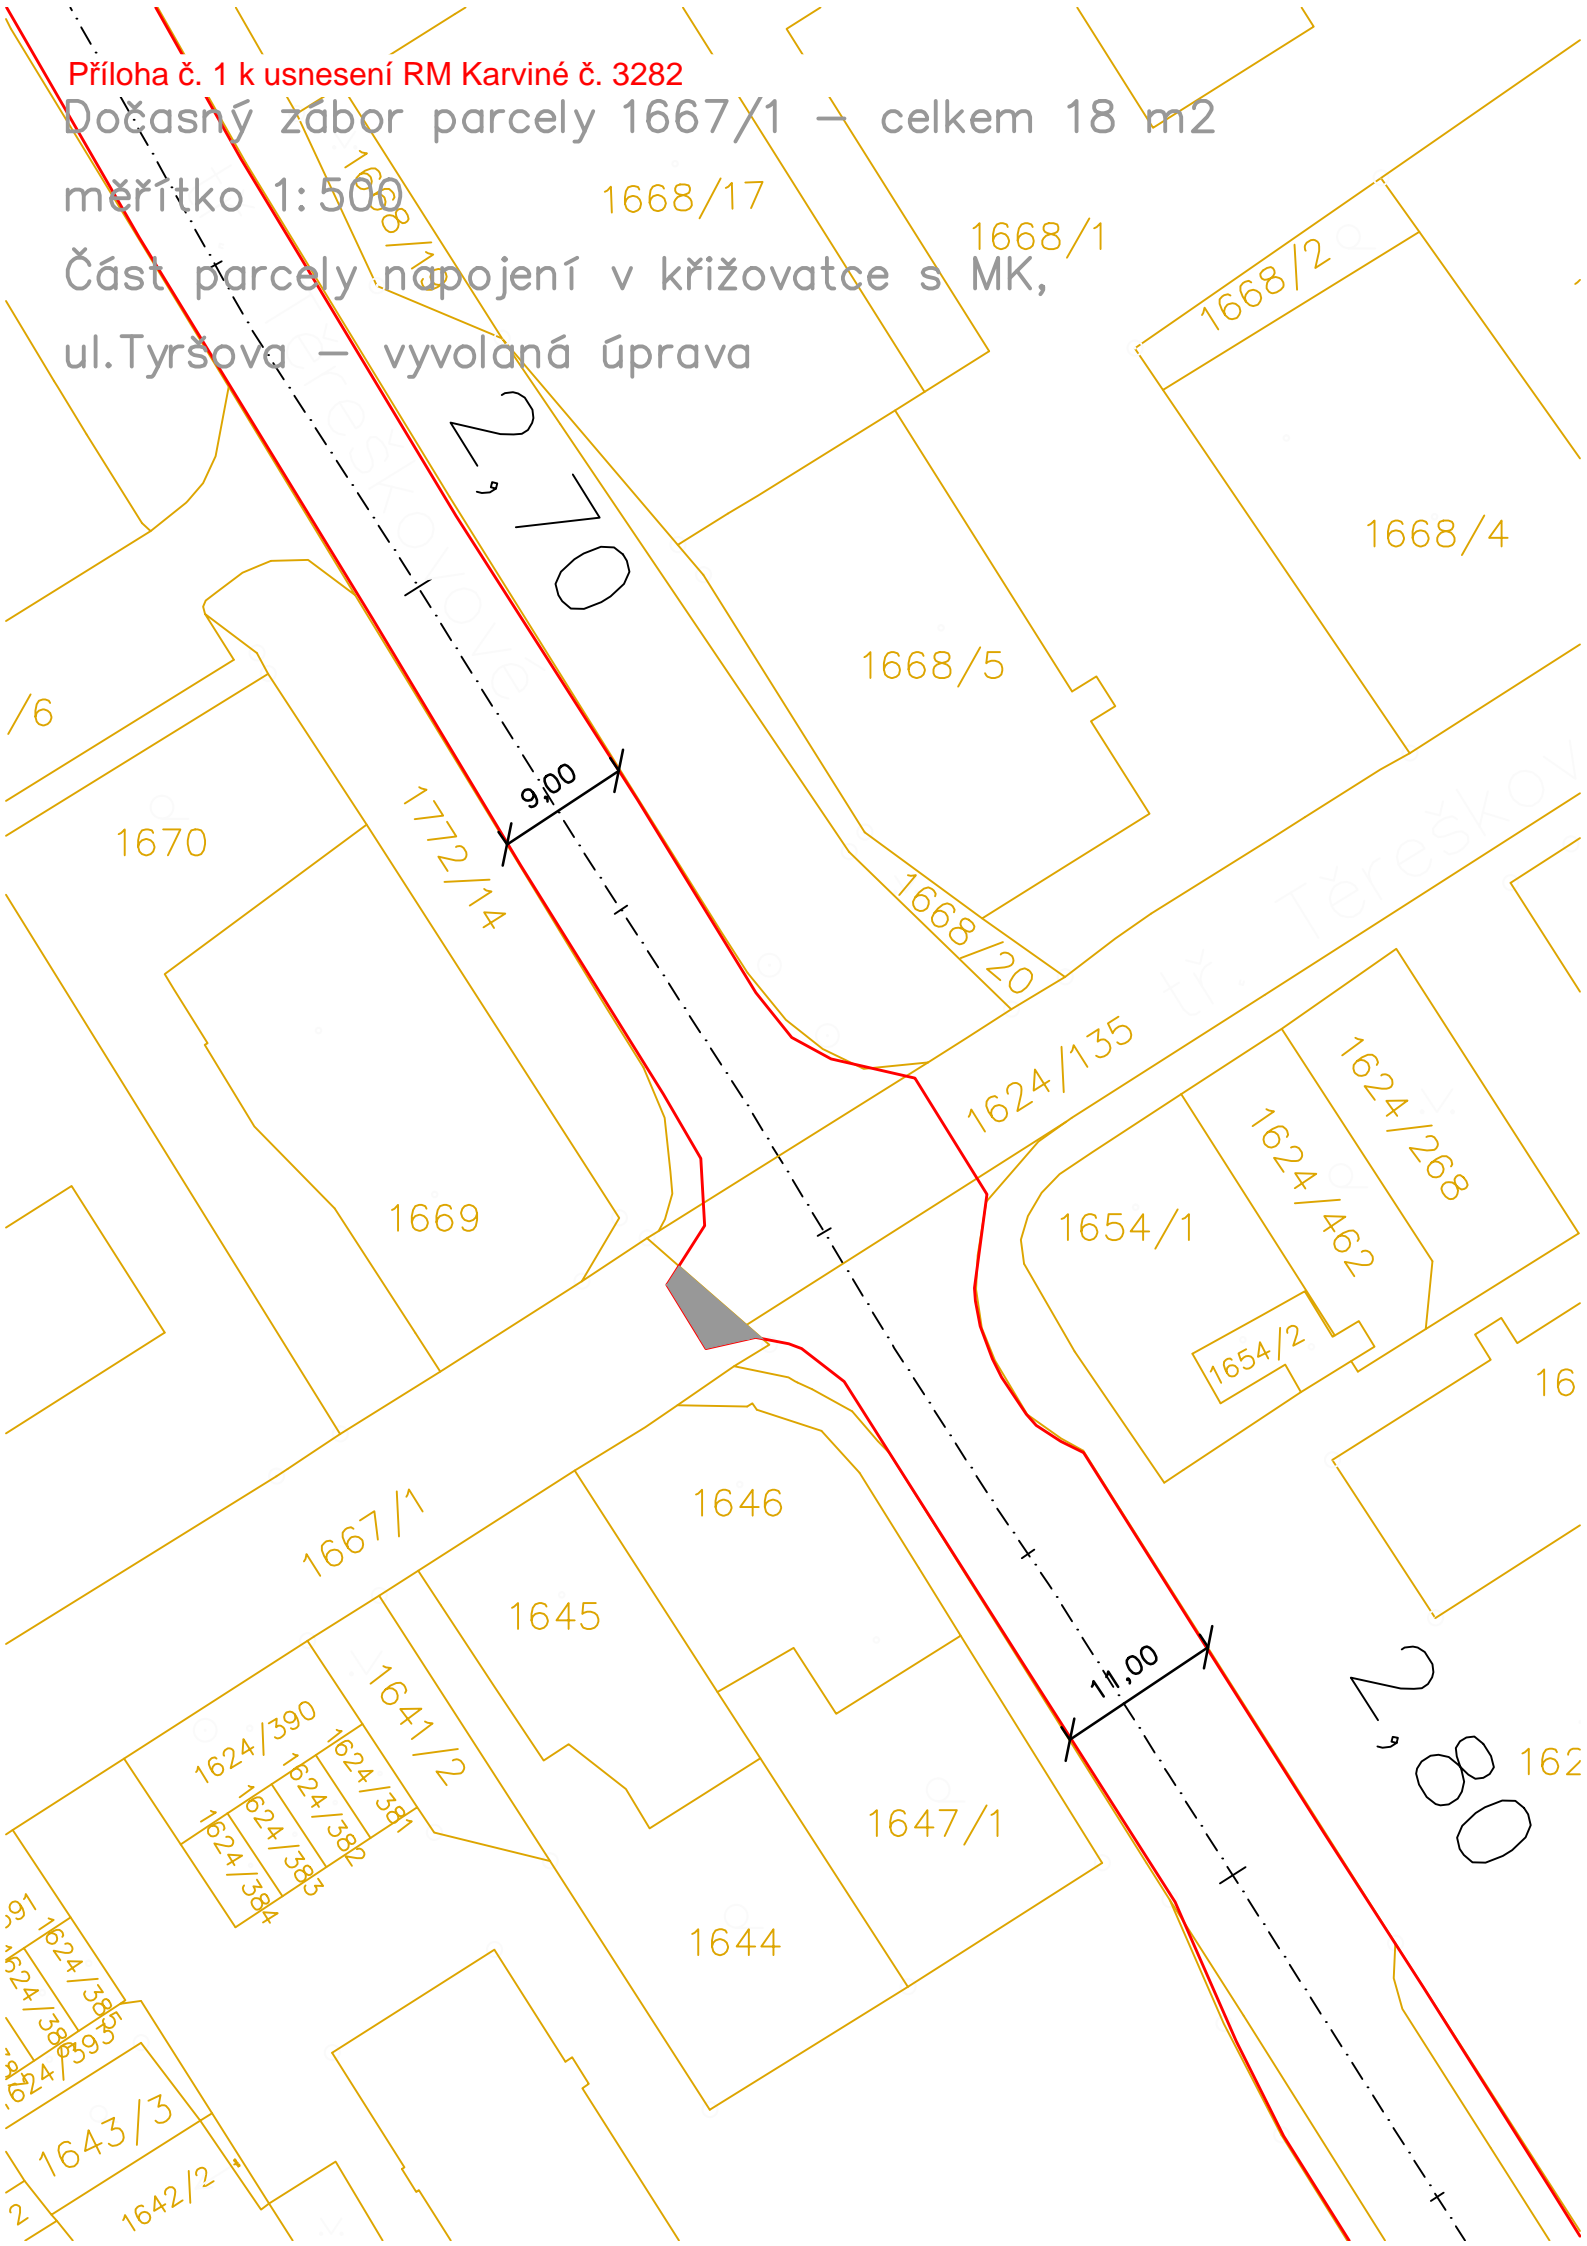

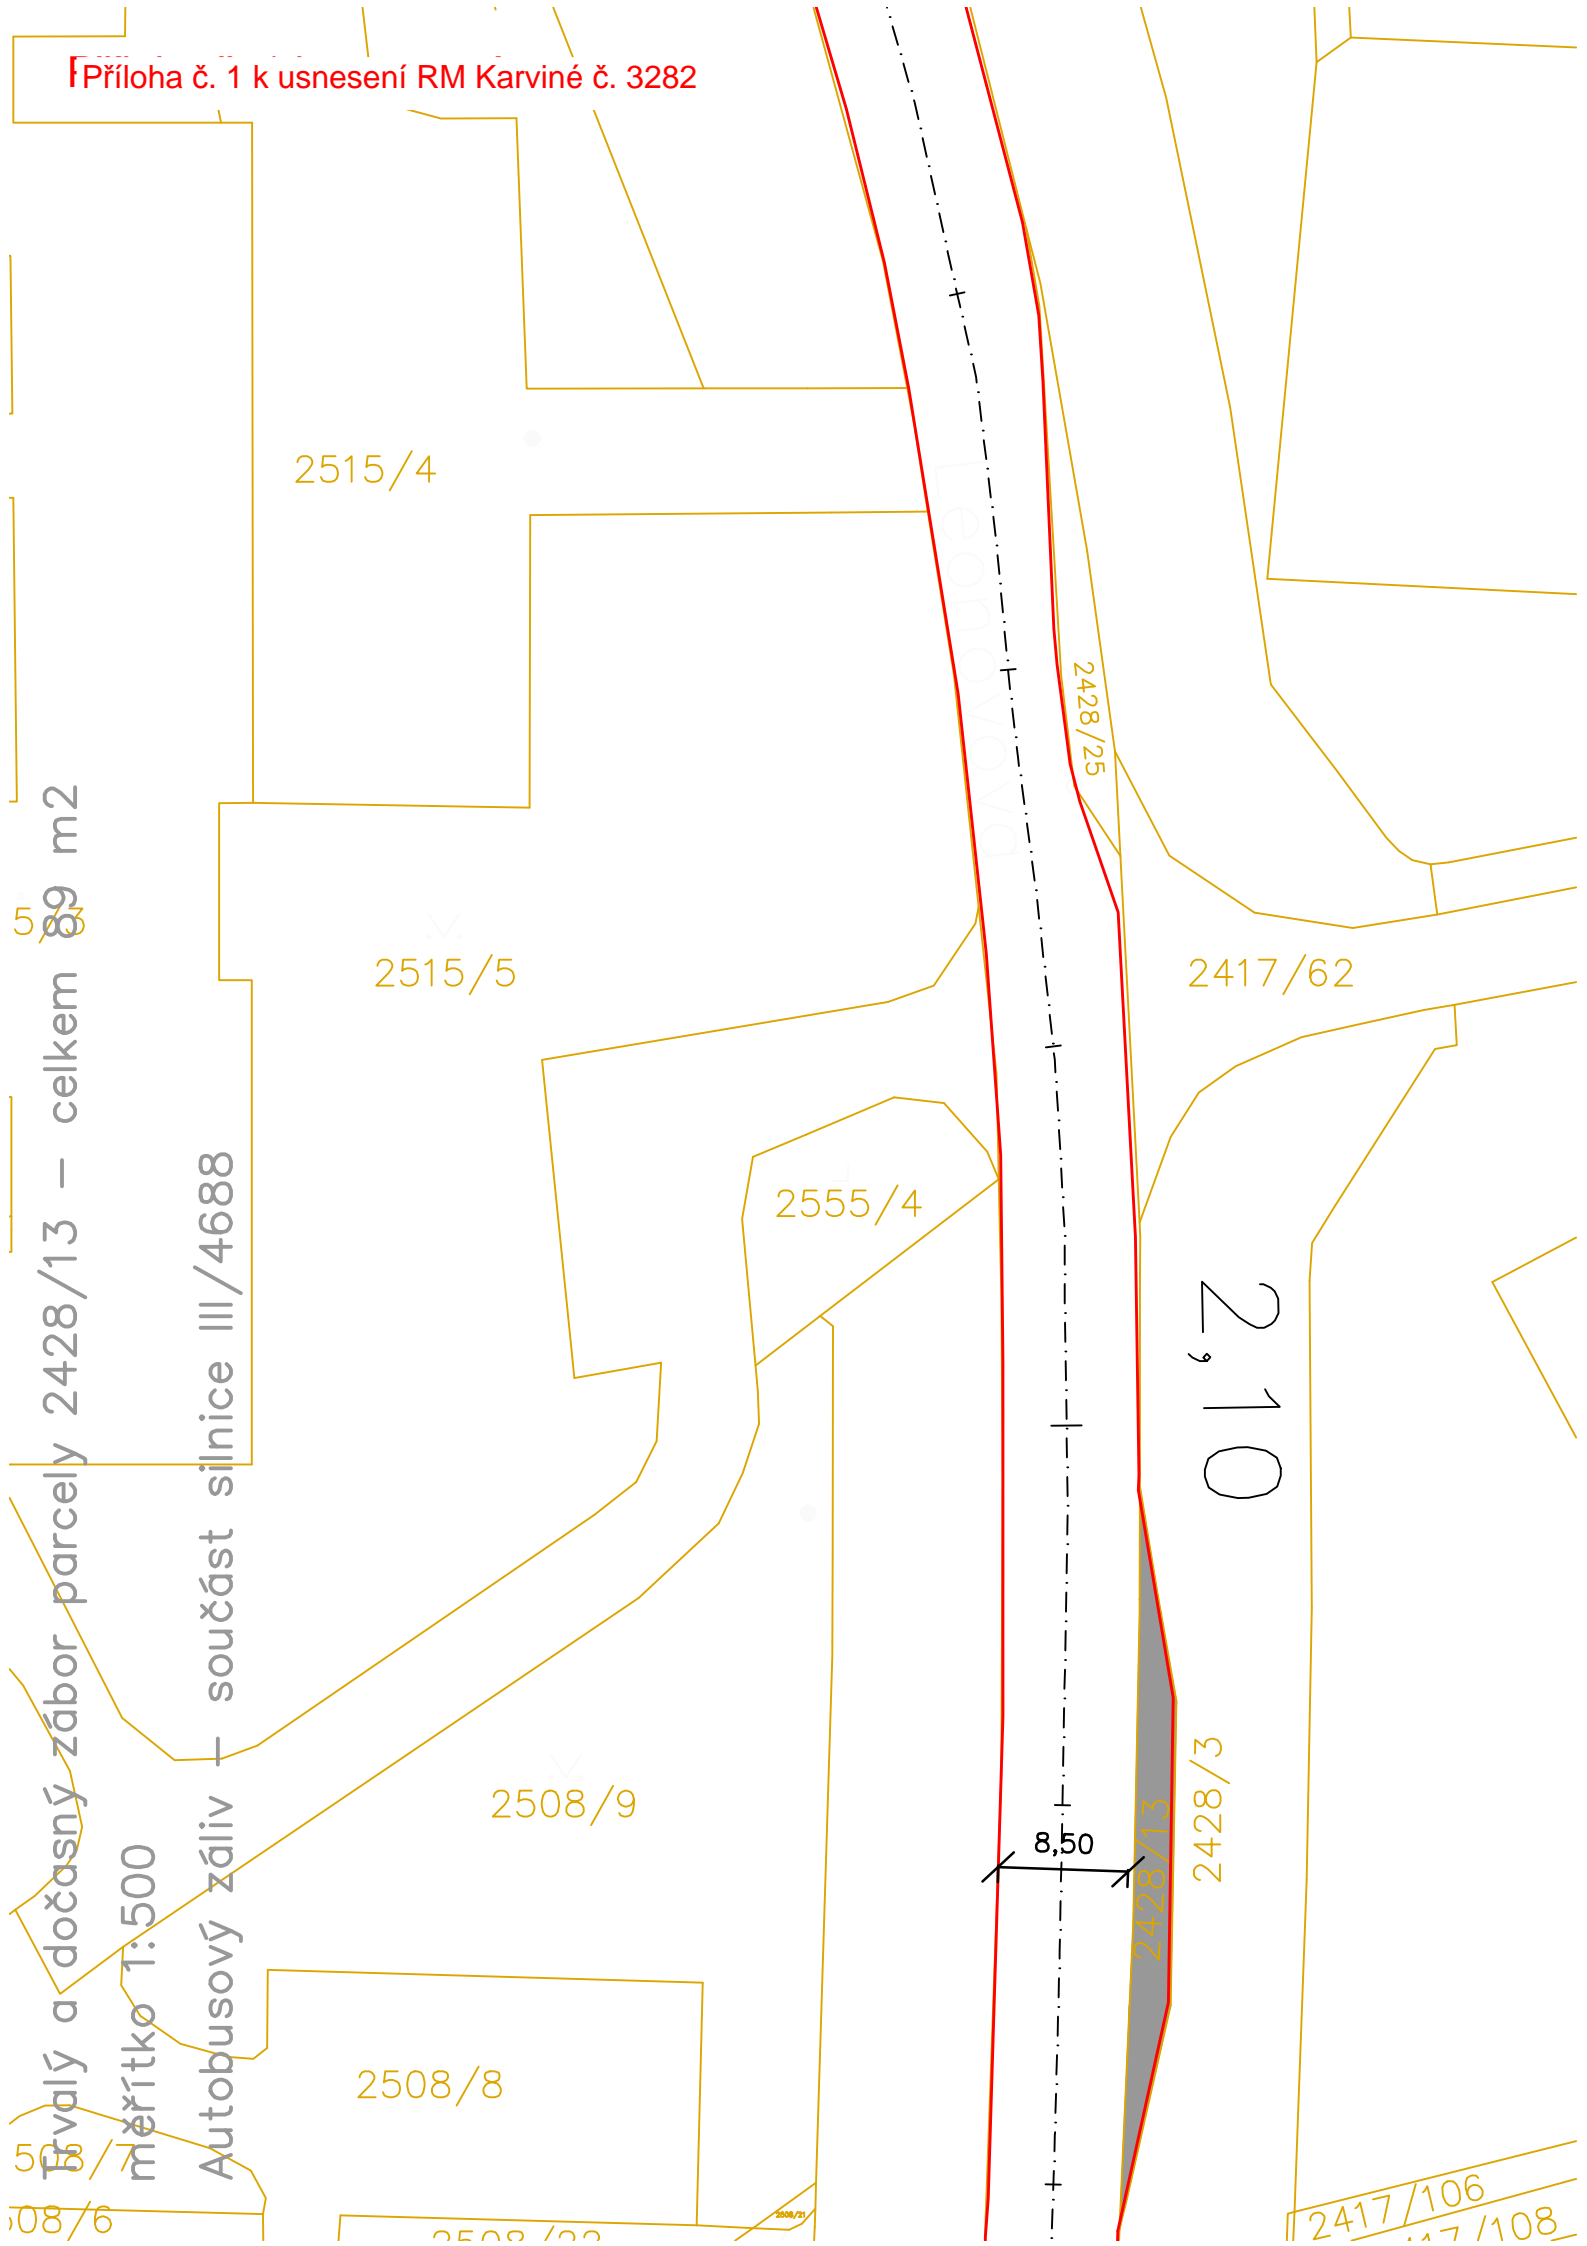

Převalý a dočasný zábor parcely 2428/13 – celkem 89 m2

měřítko 1:500

Autobusový záliv – součást silnice III/4688

2515/4

2515/5

2555/4

2508/9

2508/8

2428/25

2417/62

2,10

2428/3

8,50

2428/13

2417/106

2417/108

59/3 - celkem 70 m²

345/83


a mezi

volovacího řízení

3145/4

1,20

Část MK Vrchlického obruby v napojení na OK

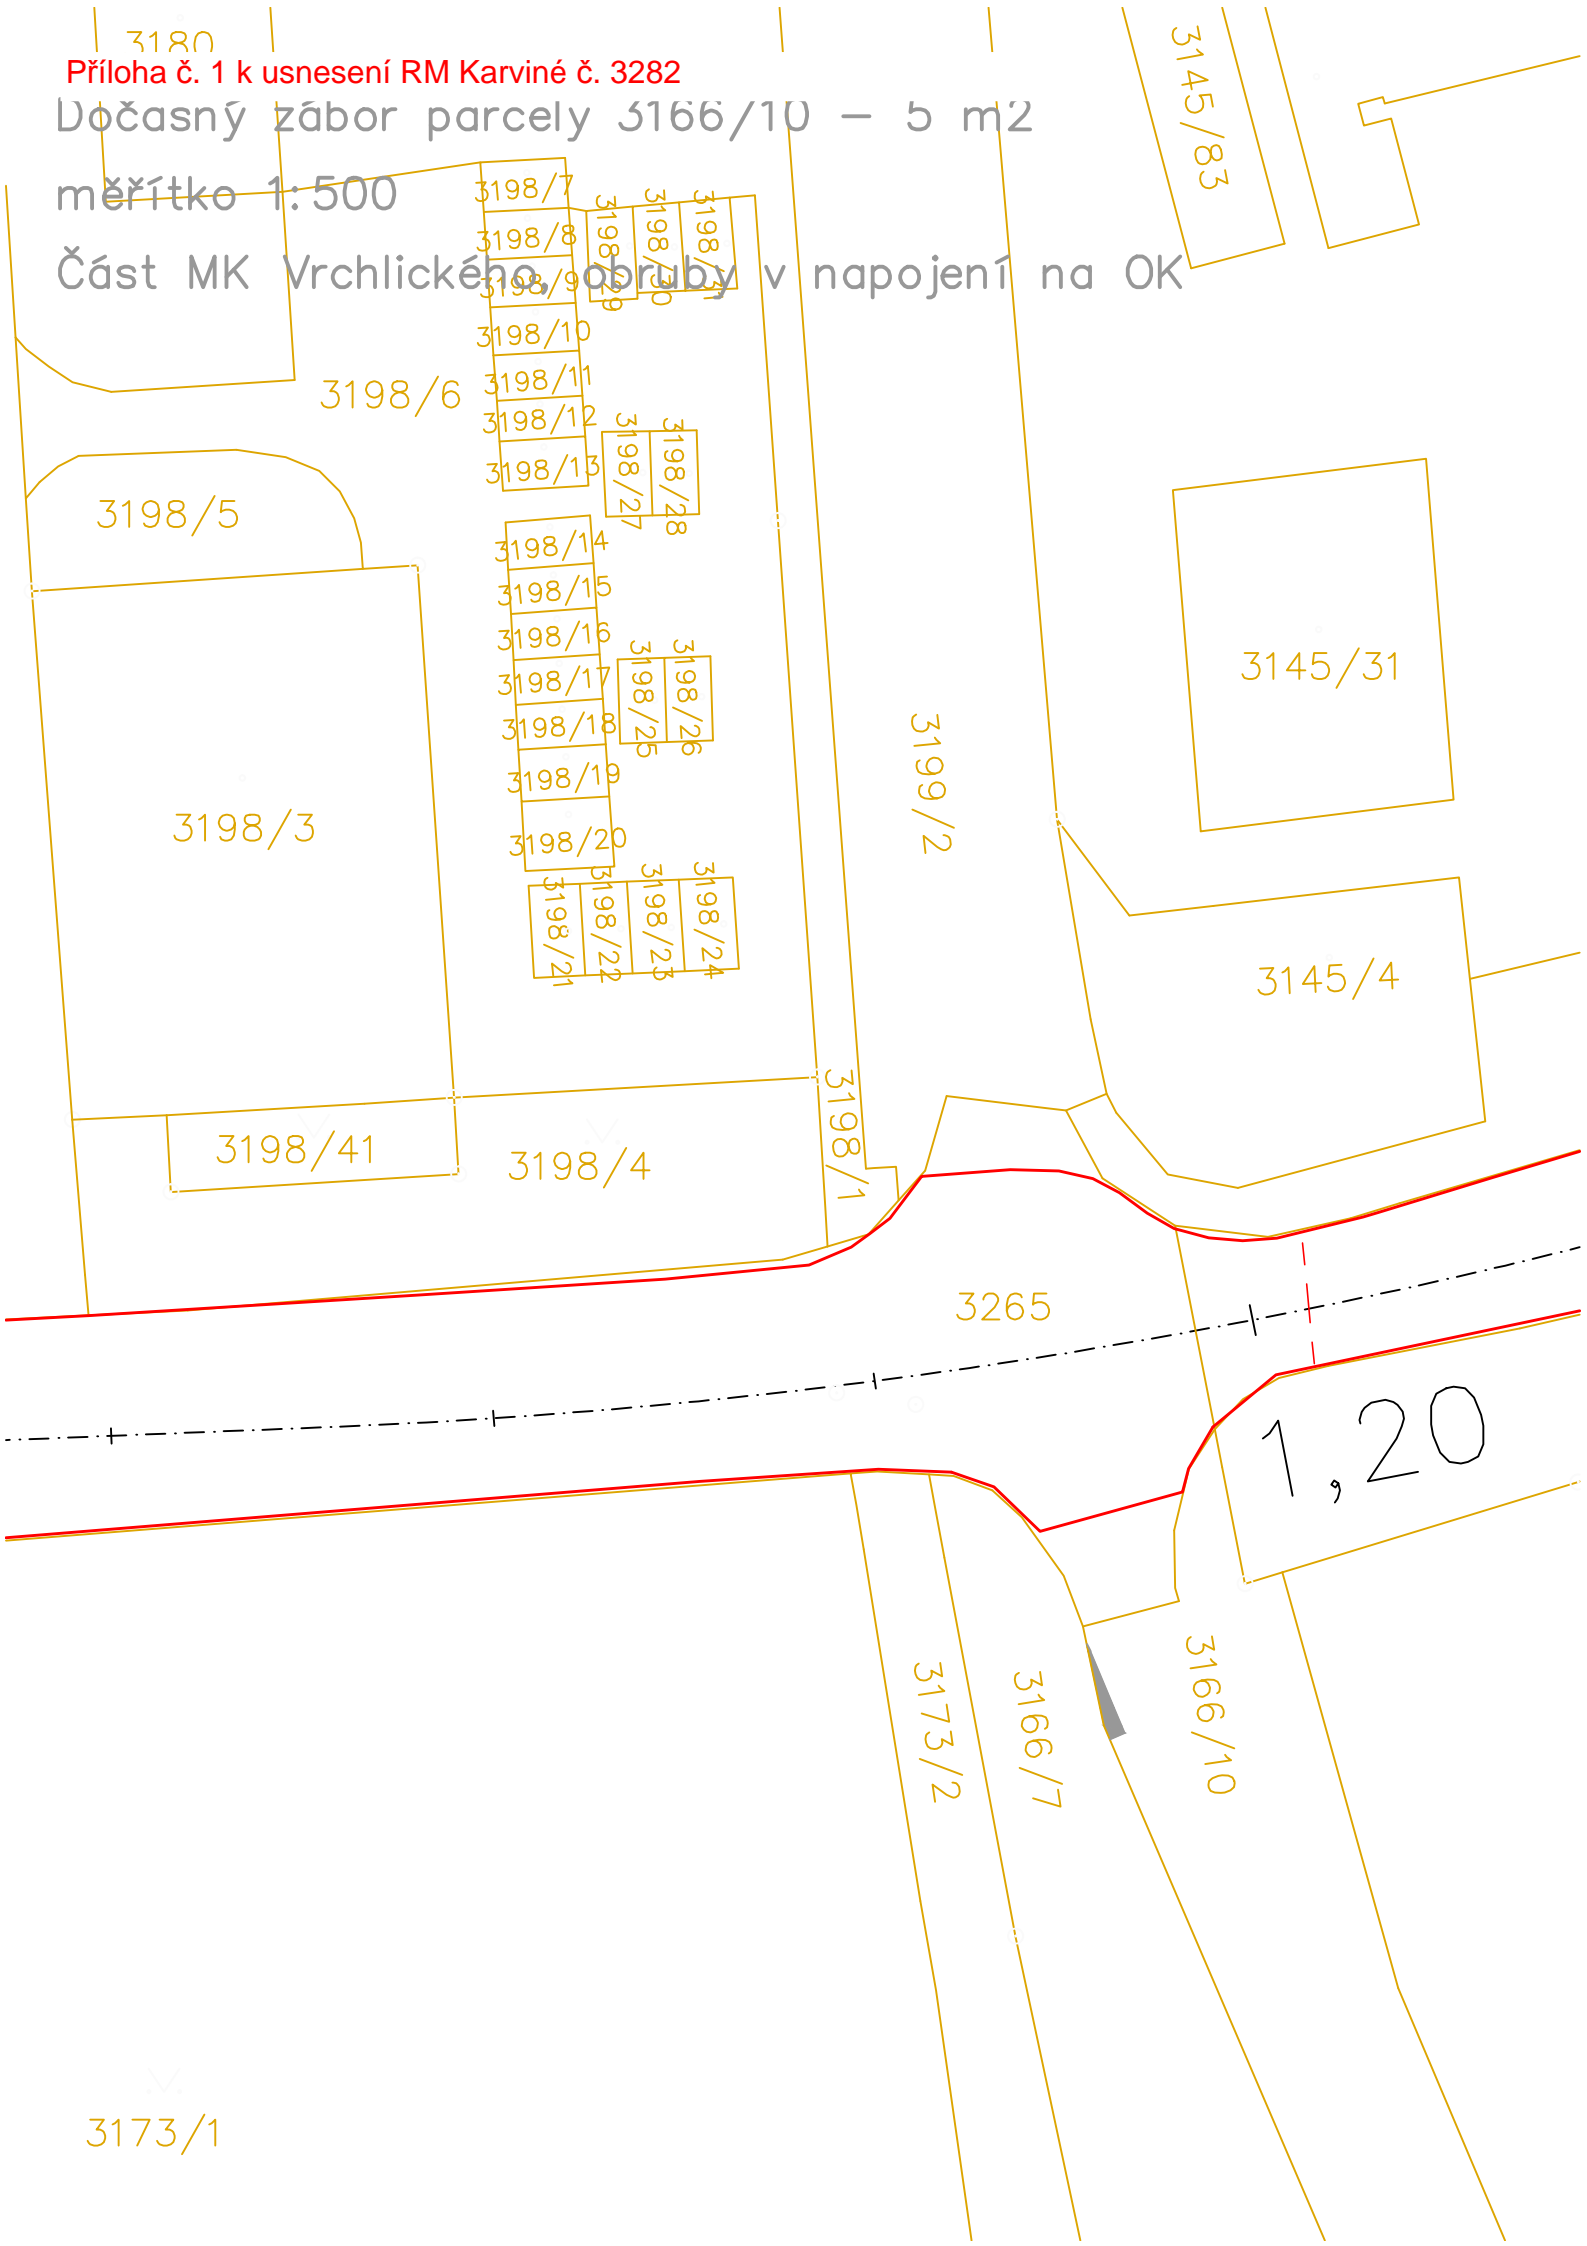

3180
Příloha č. 1 k usnesení RM Karviné č. 3282

Dočasný zábor parcely 3166/7 – 83 m²

měřítko 1:500

Část komunikace pro pěší, úprava přizpůsobení

napojení na OK.

3198/6

3198/5

3198/3

3198/41

3198/4

3198/7

3198/8

3199/2

3198/1

3265

3145/83

3145/31

3145/4

3166/10


3166/7

3173/2

1,20

3173/1

Část zeleně a obruby v napojení na OK.

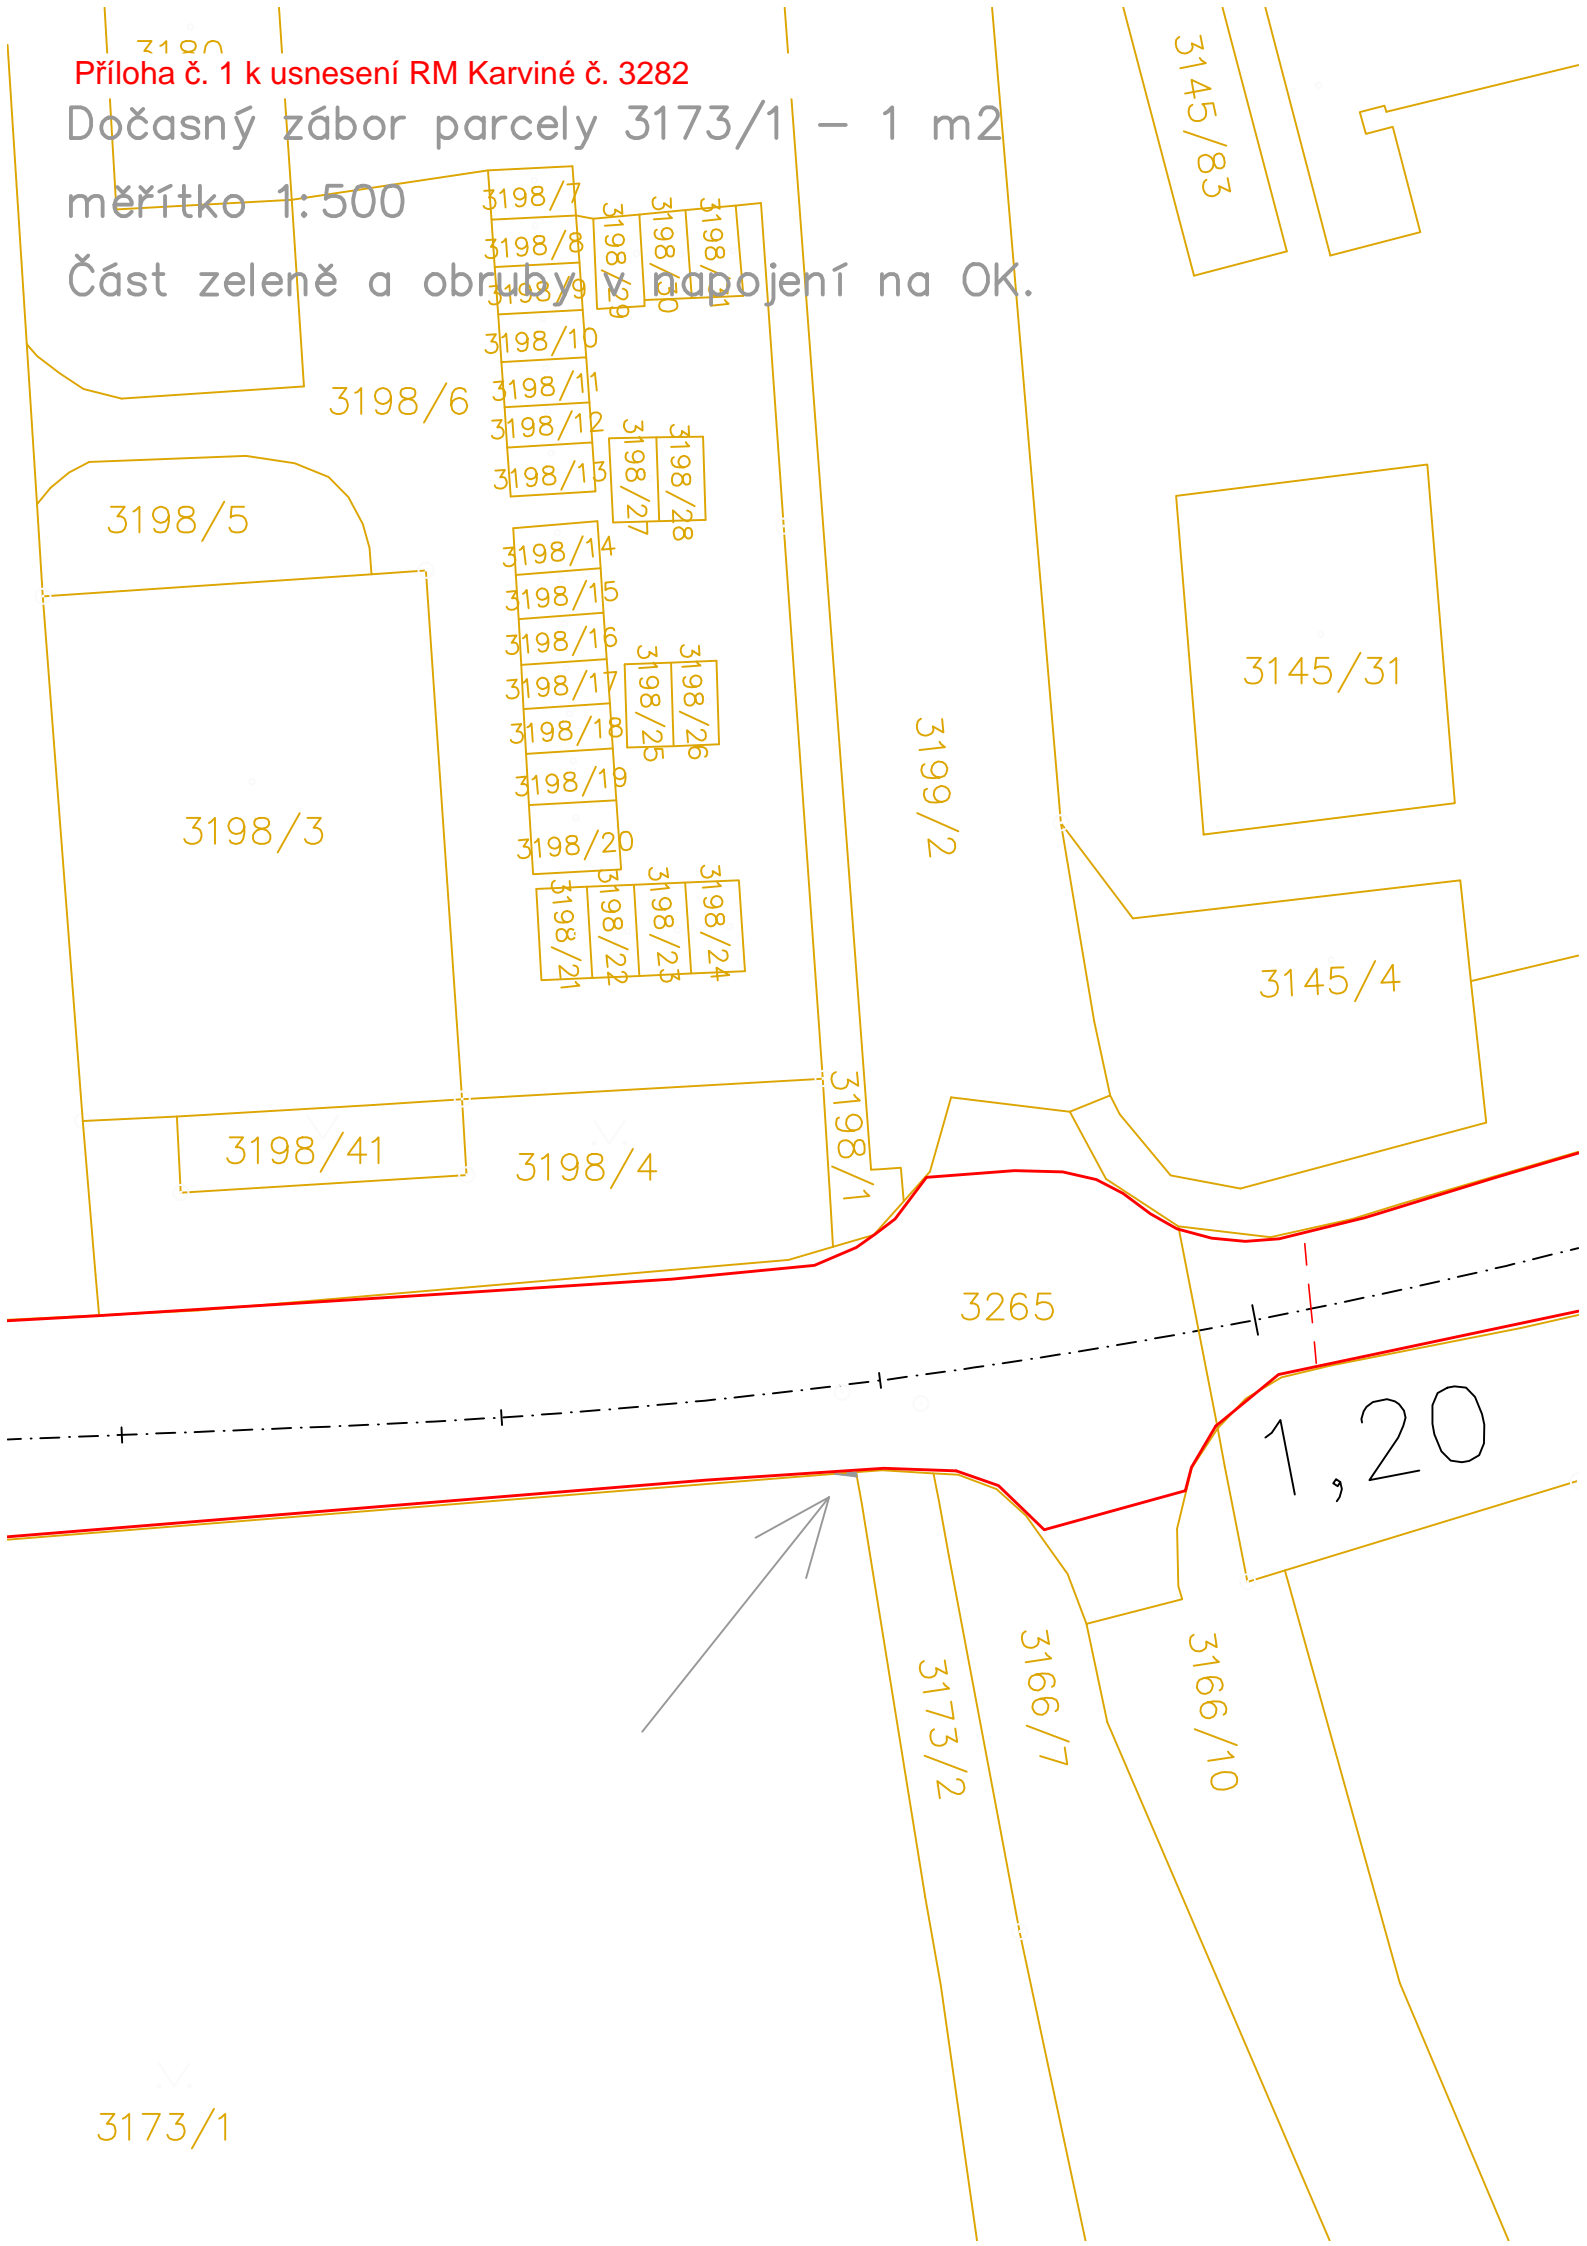


Příloha č. 1 k usnesení RM Kárviné č. 3282

Dočasný zábor parcely 3173/2 – 7 m²

měřítko 1:500

Část komunikace pro pěší, úprava
přizpůsobení napojení na OK, část prstence OK

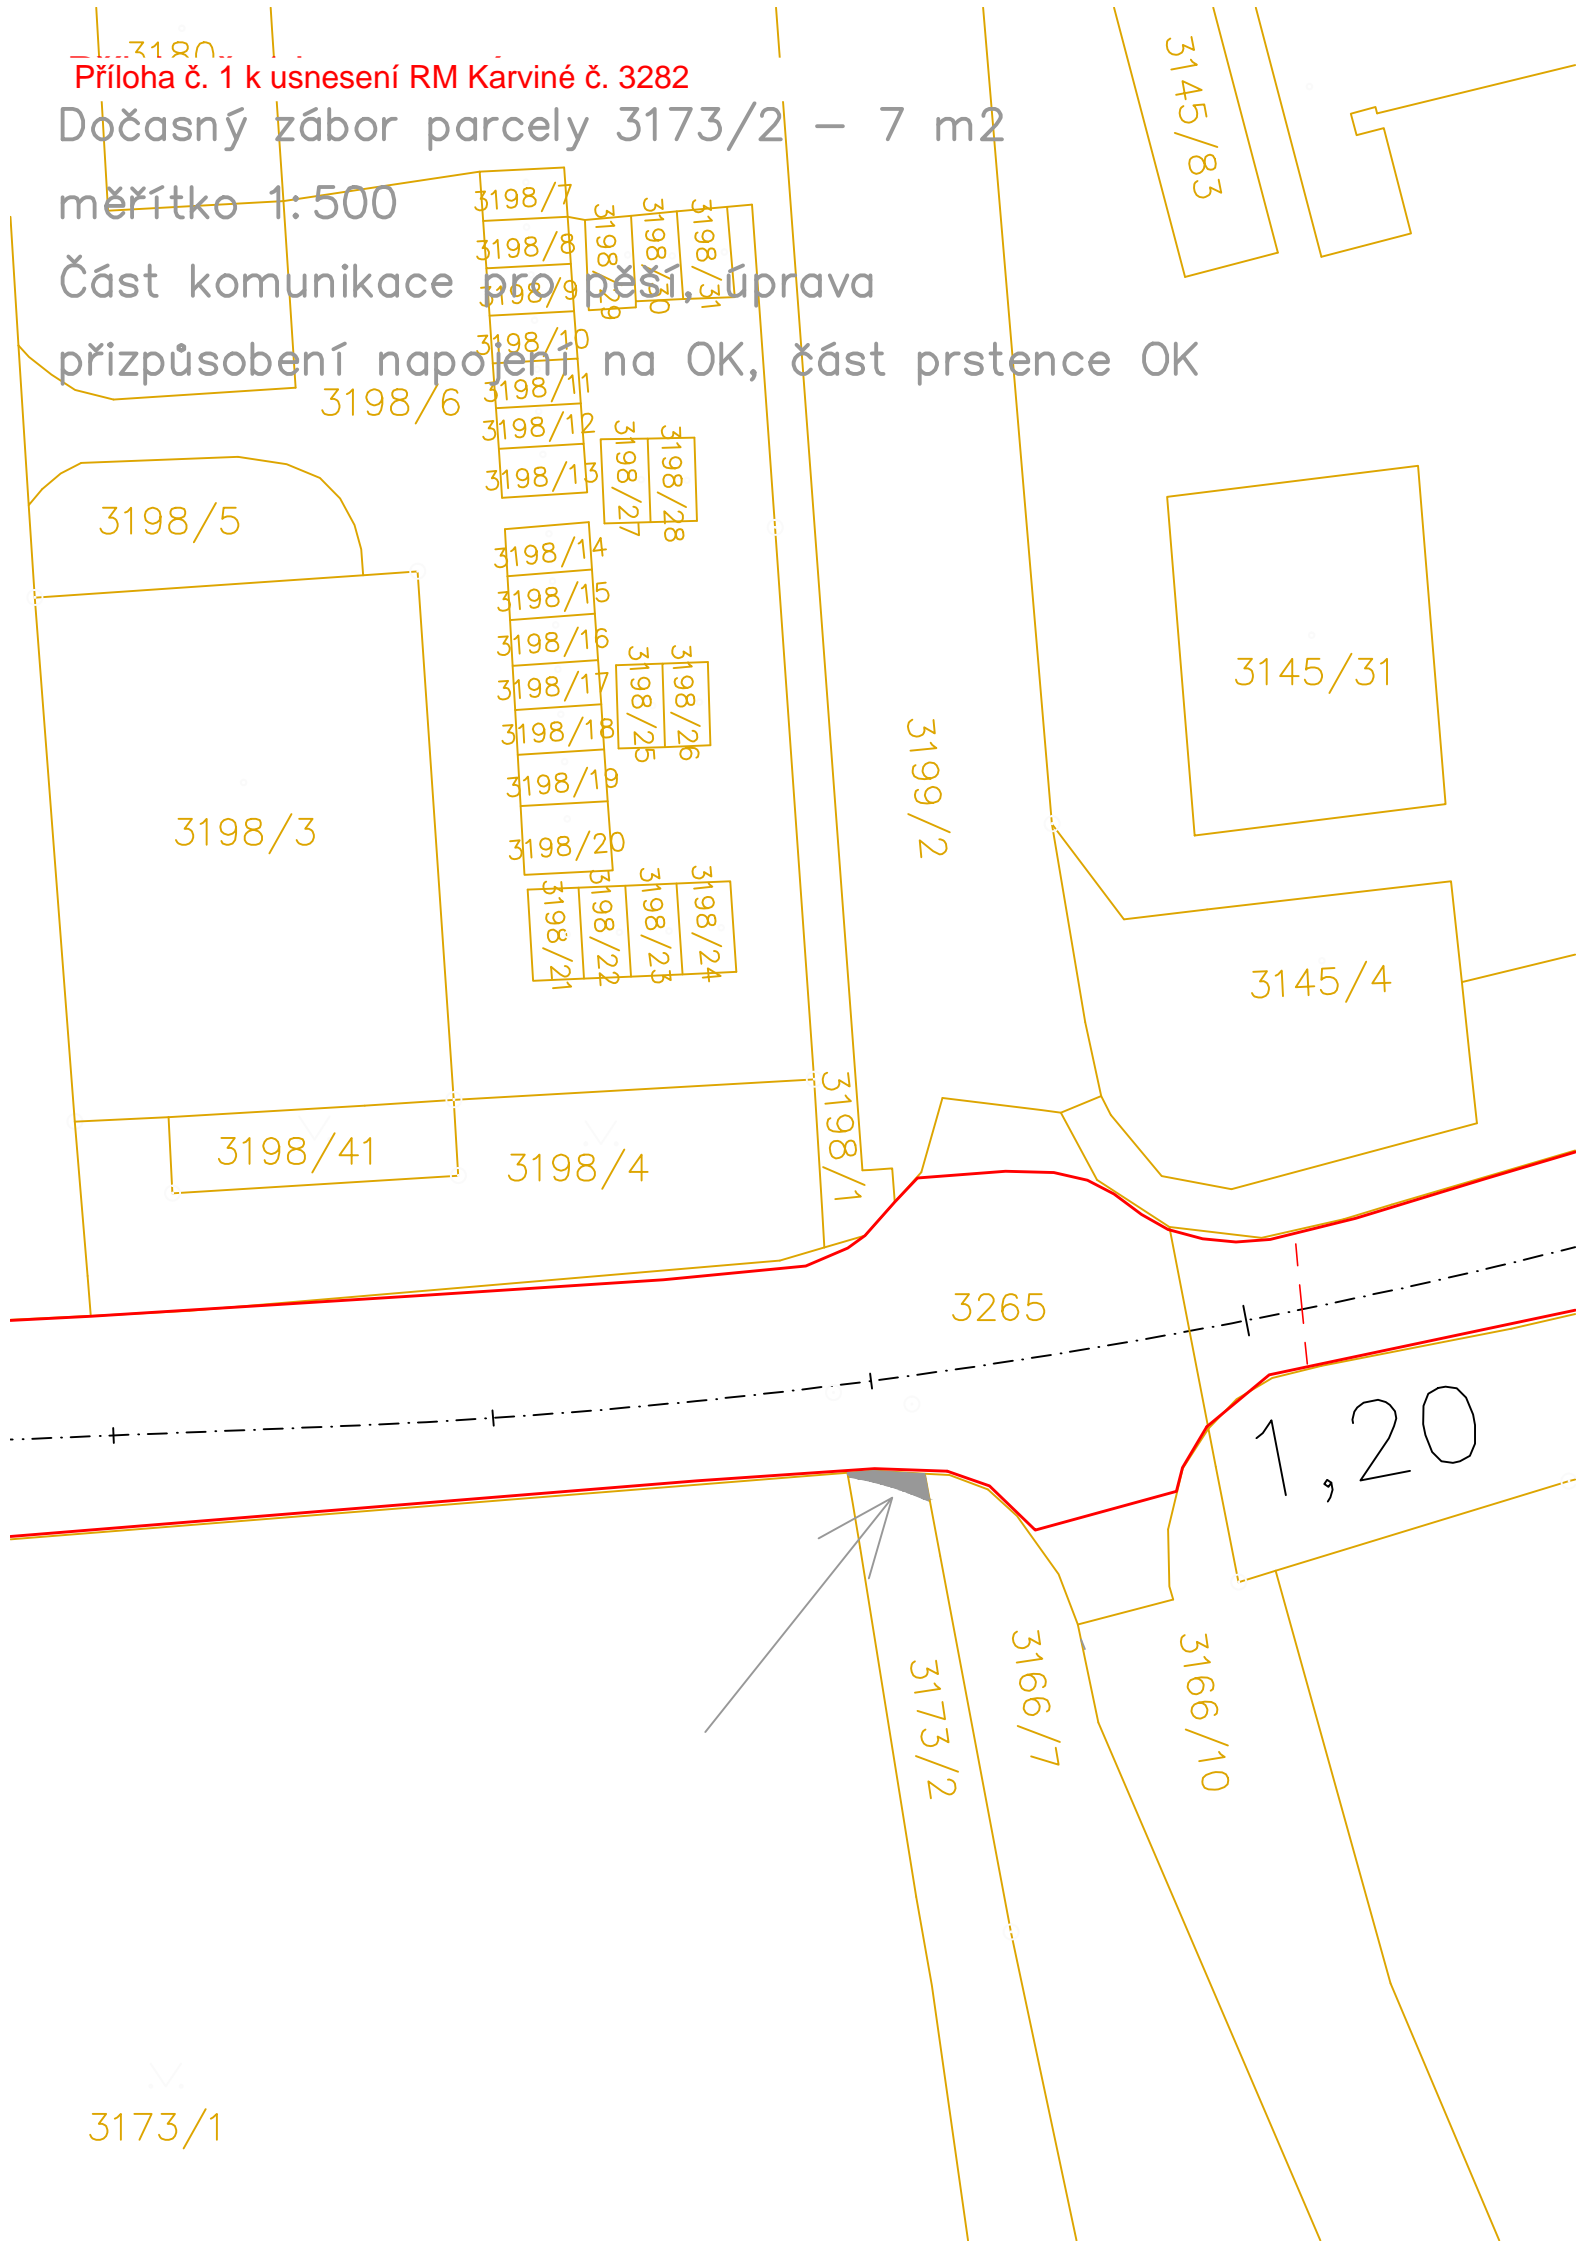


Příloha č. 1 k usnesení RM Karviné č. 3282

Dočasný zábor parcely 3175/17 + celkem 25 m²

měřítko 1:500

Část komunikace pro pěší, úprava obrub


přechod u ul. Zakladatelská

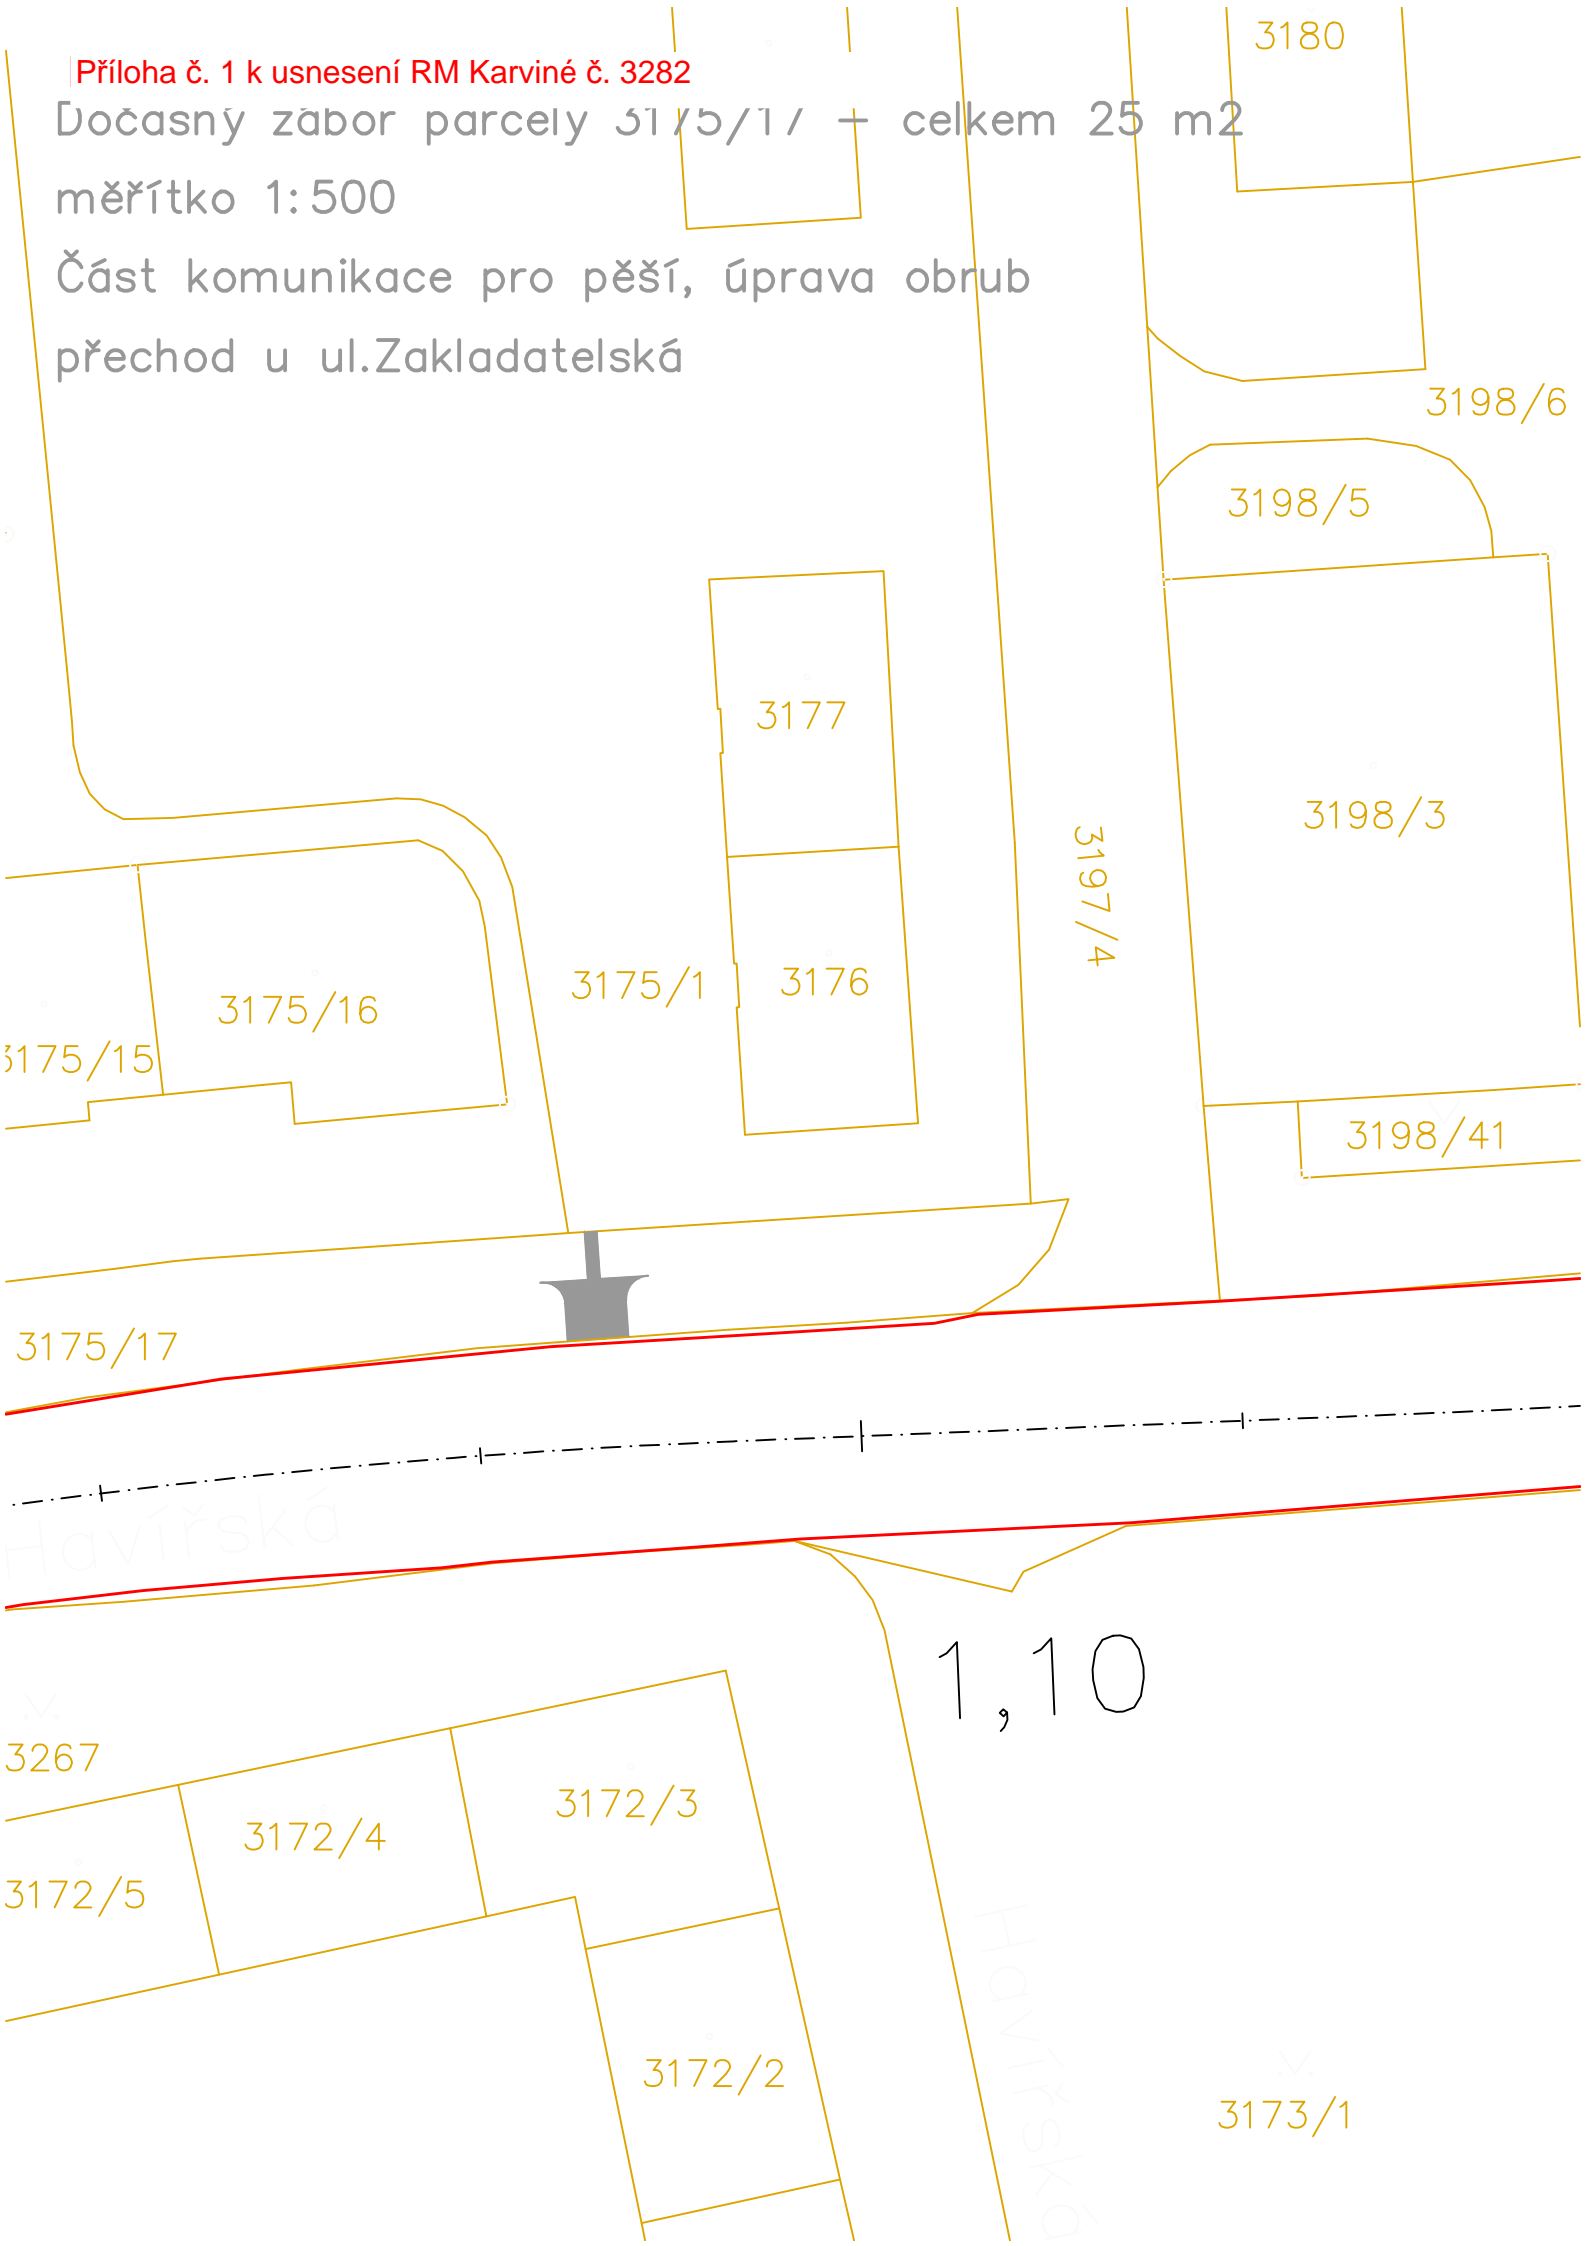

Trvalý a dočasný zábor parcely 3198/1 – 1 m²

měřítko 1:500

Část komunikace pro pěší, úprava přizpůsobení napojení na OK

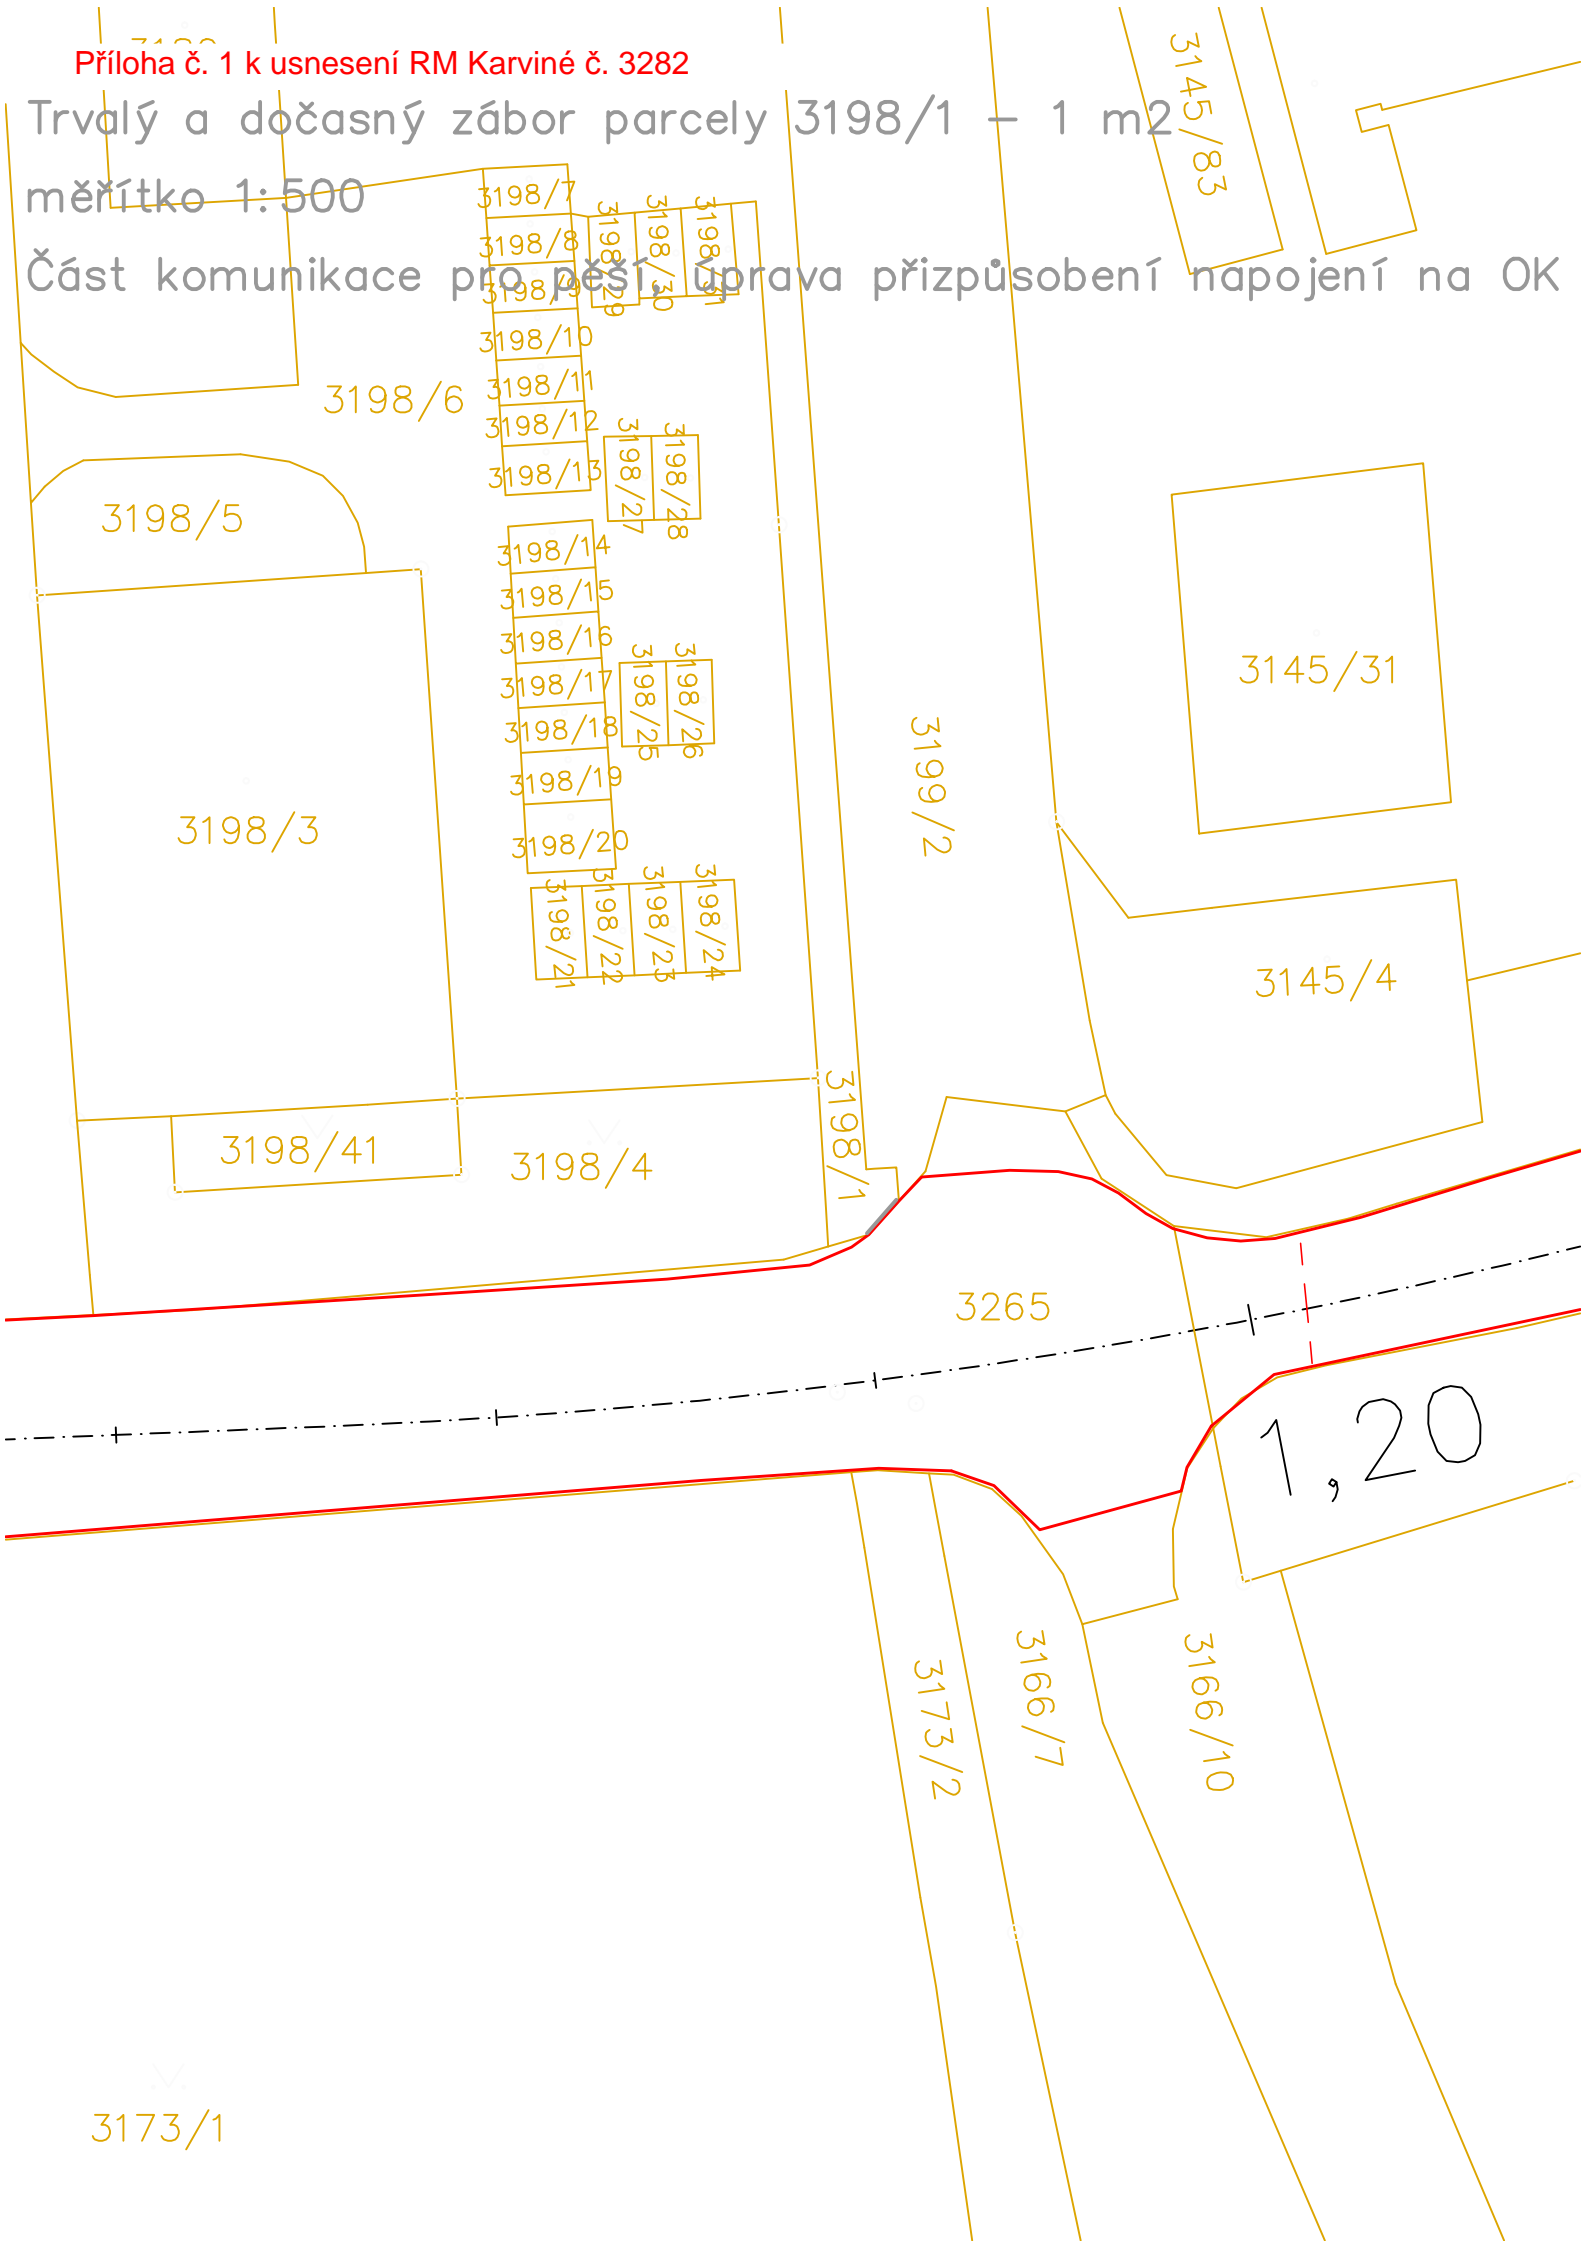


Trvalý a dočasný zábor parcely 3199/2 – 1 m²

měřítko 1:500

Část MK Sp

úby v napojení na OK, část prstence OK

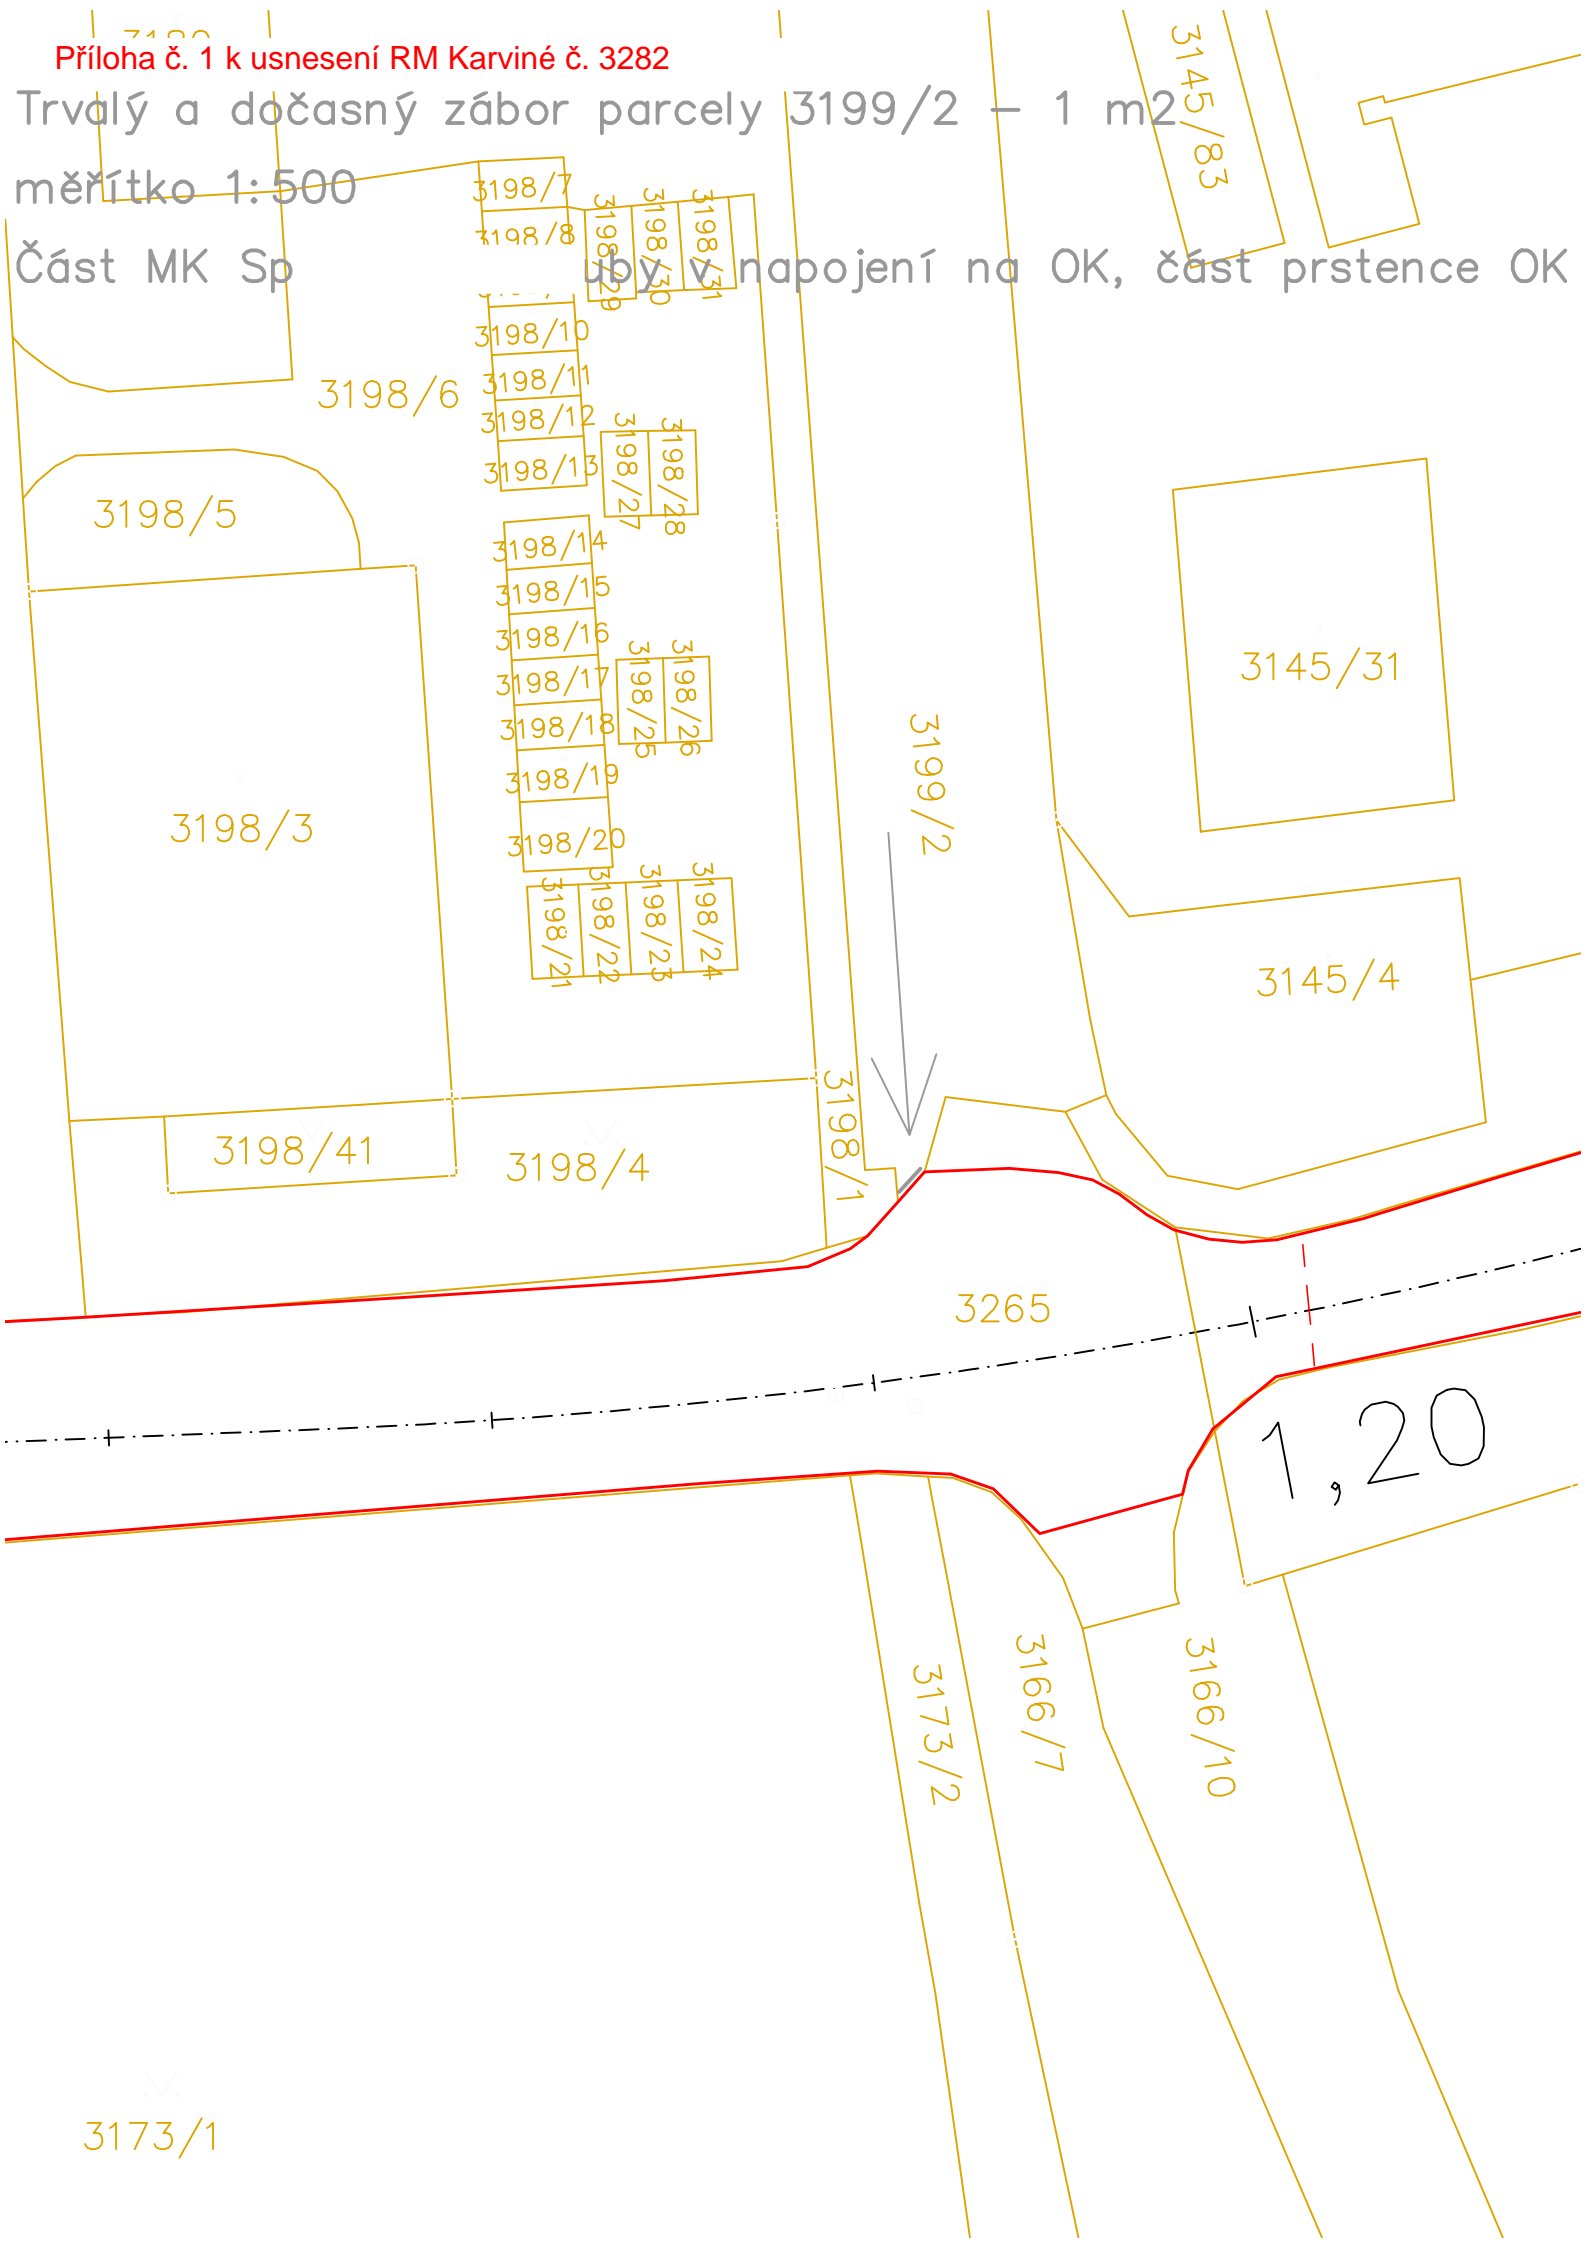


Příloha č. 1 k usnesení RM Karviné č. 3282


Dočasný zábor parcely 3267 – celkem 17 m²


měřítko 1:500

Část komunikace pro pěší,


úprava obrub přechod u ul. Zakladatelská

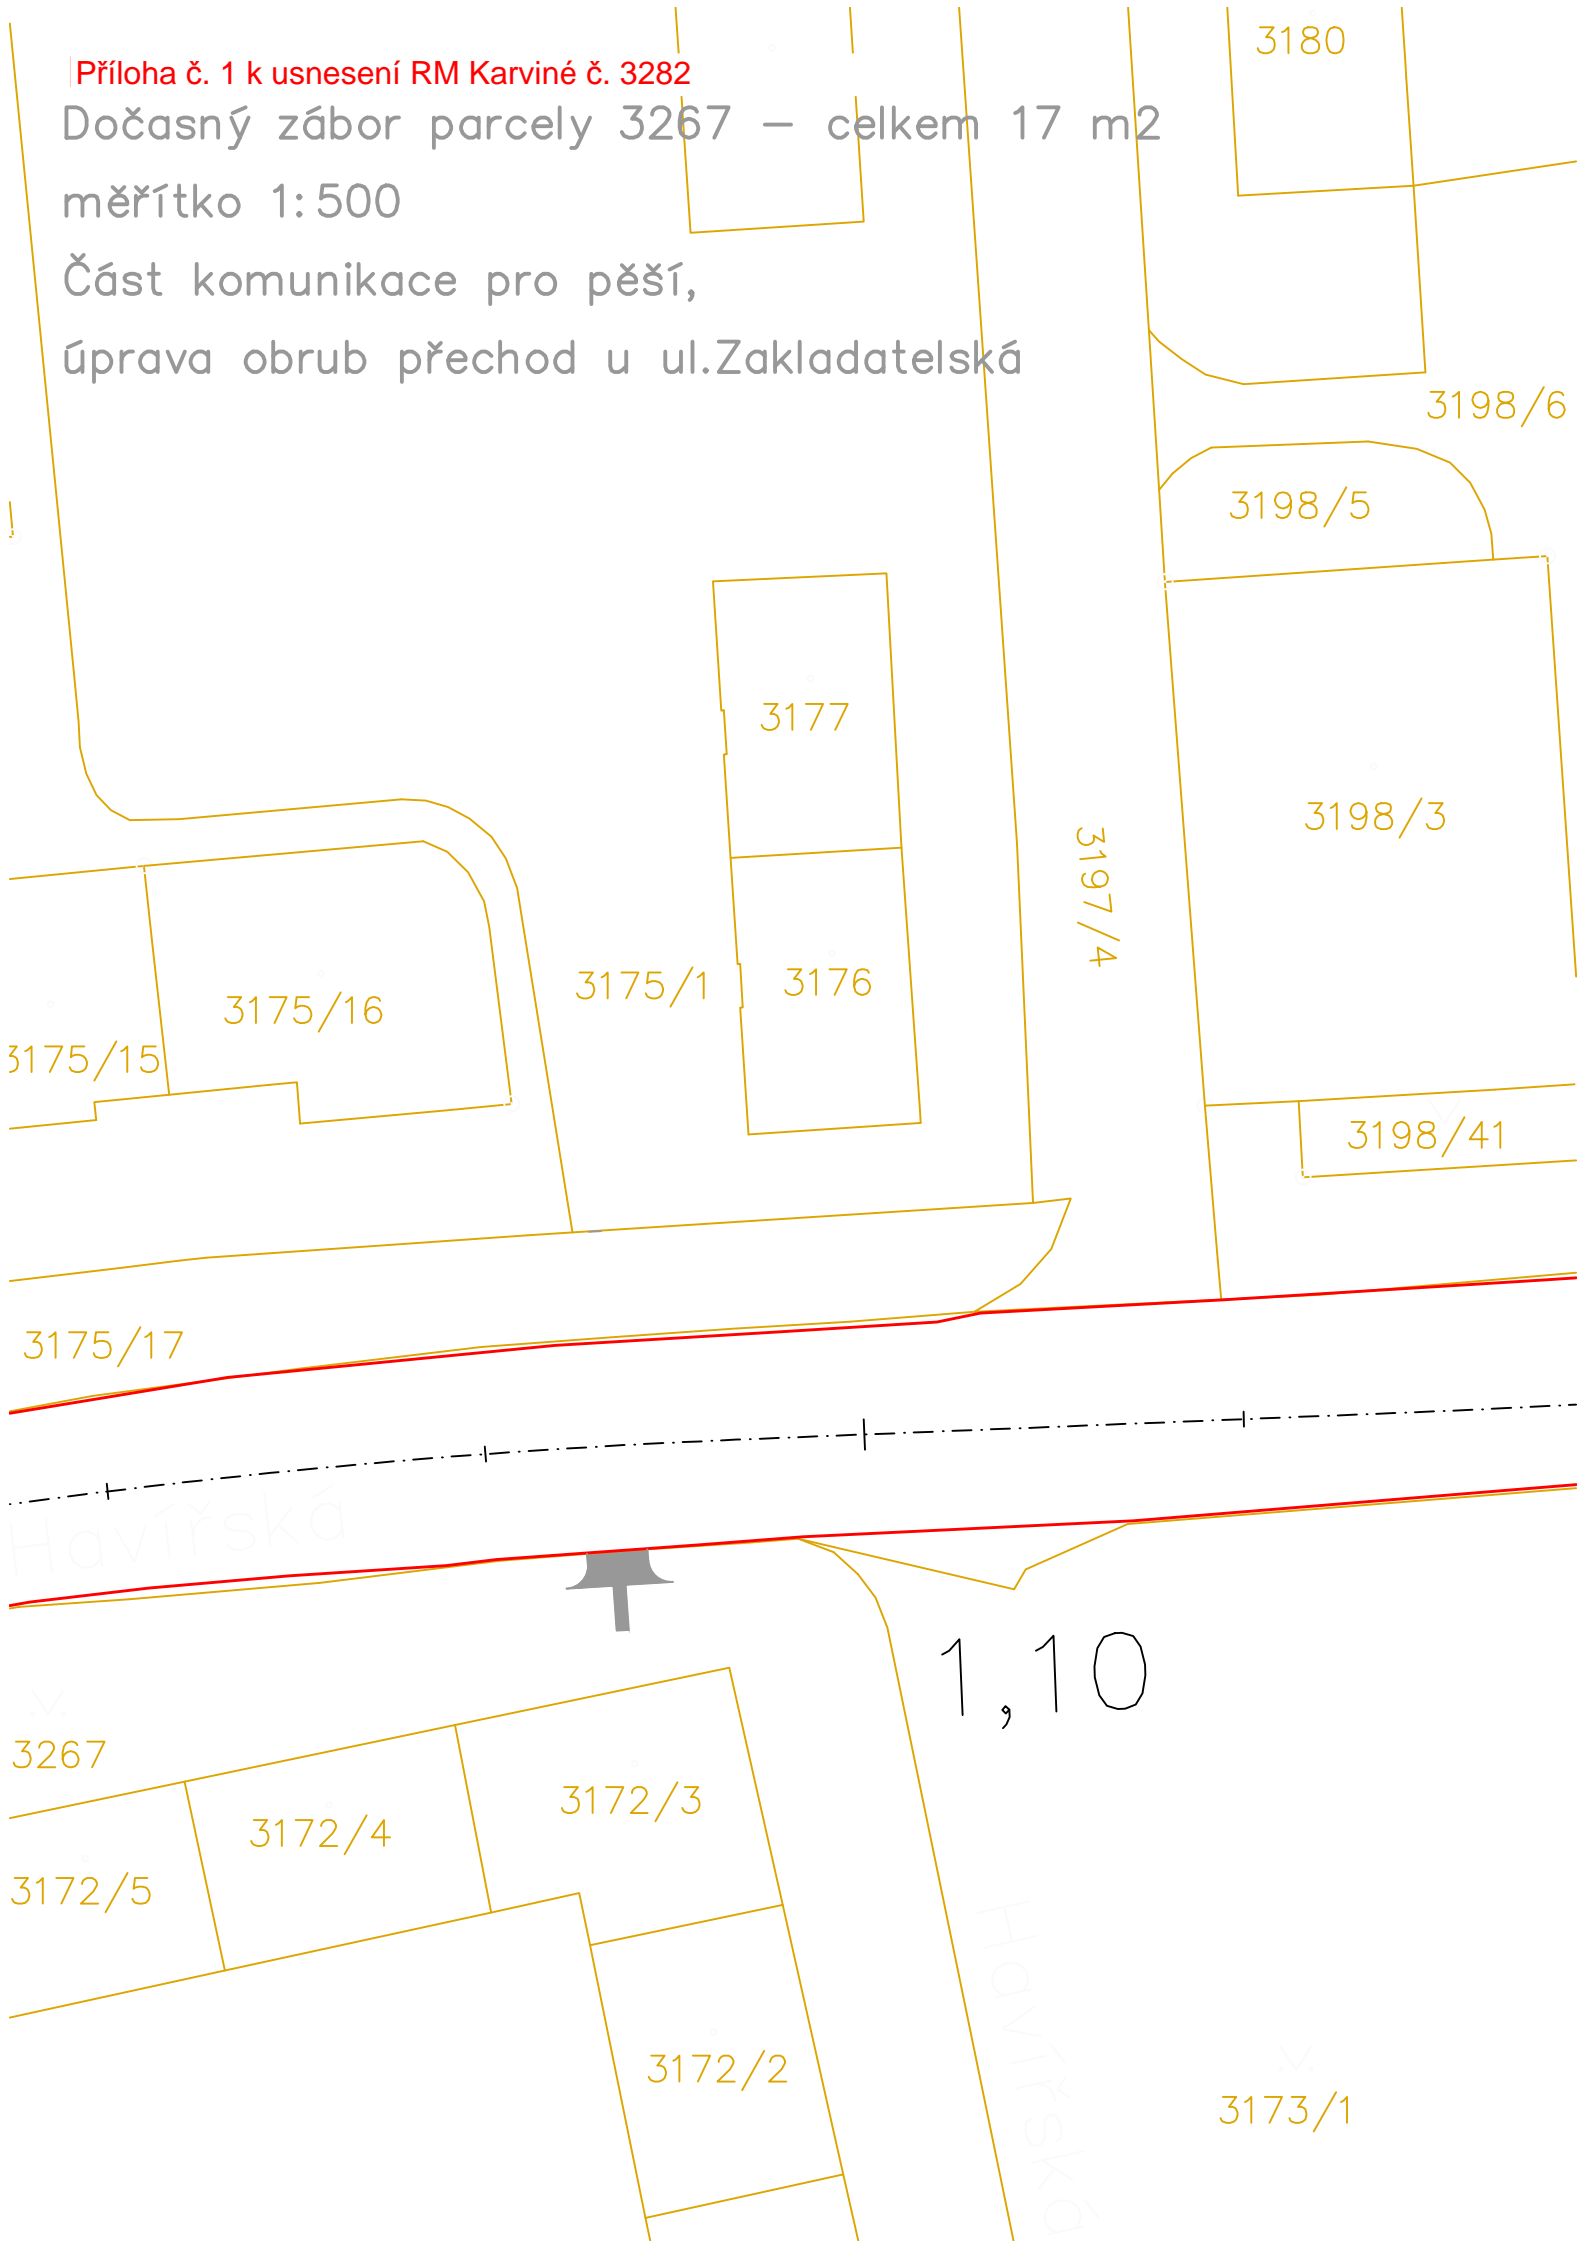

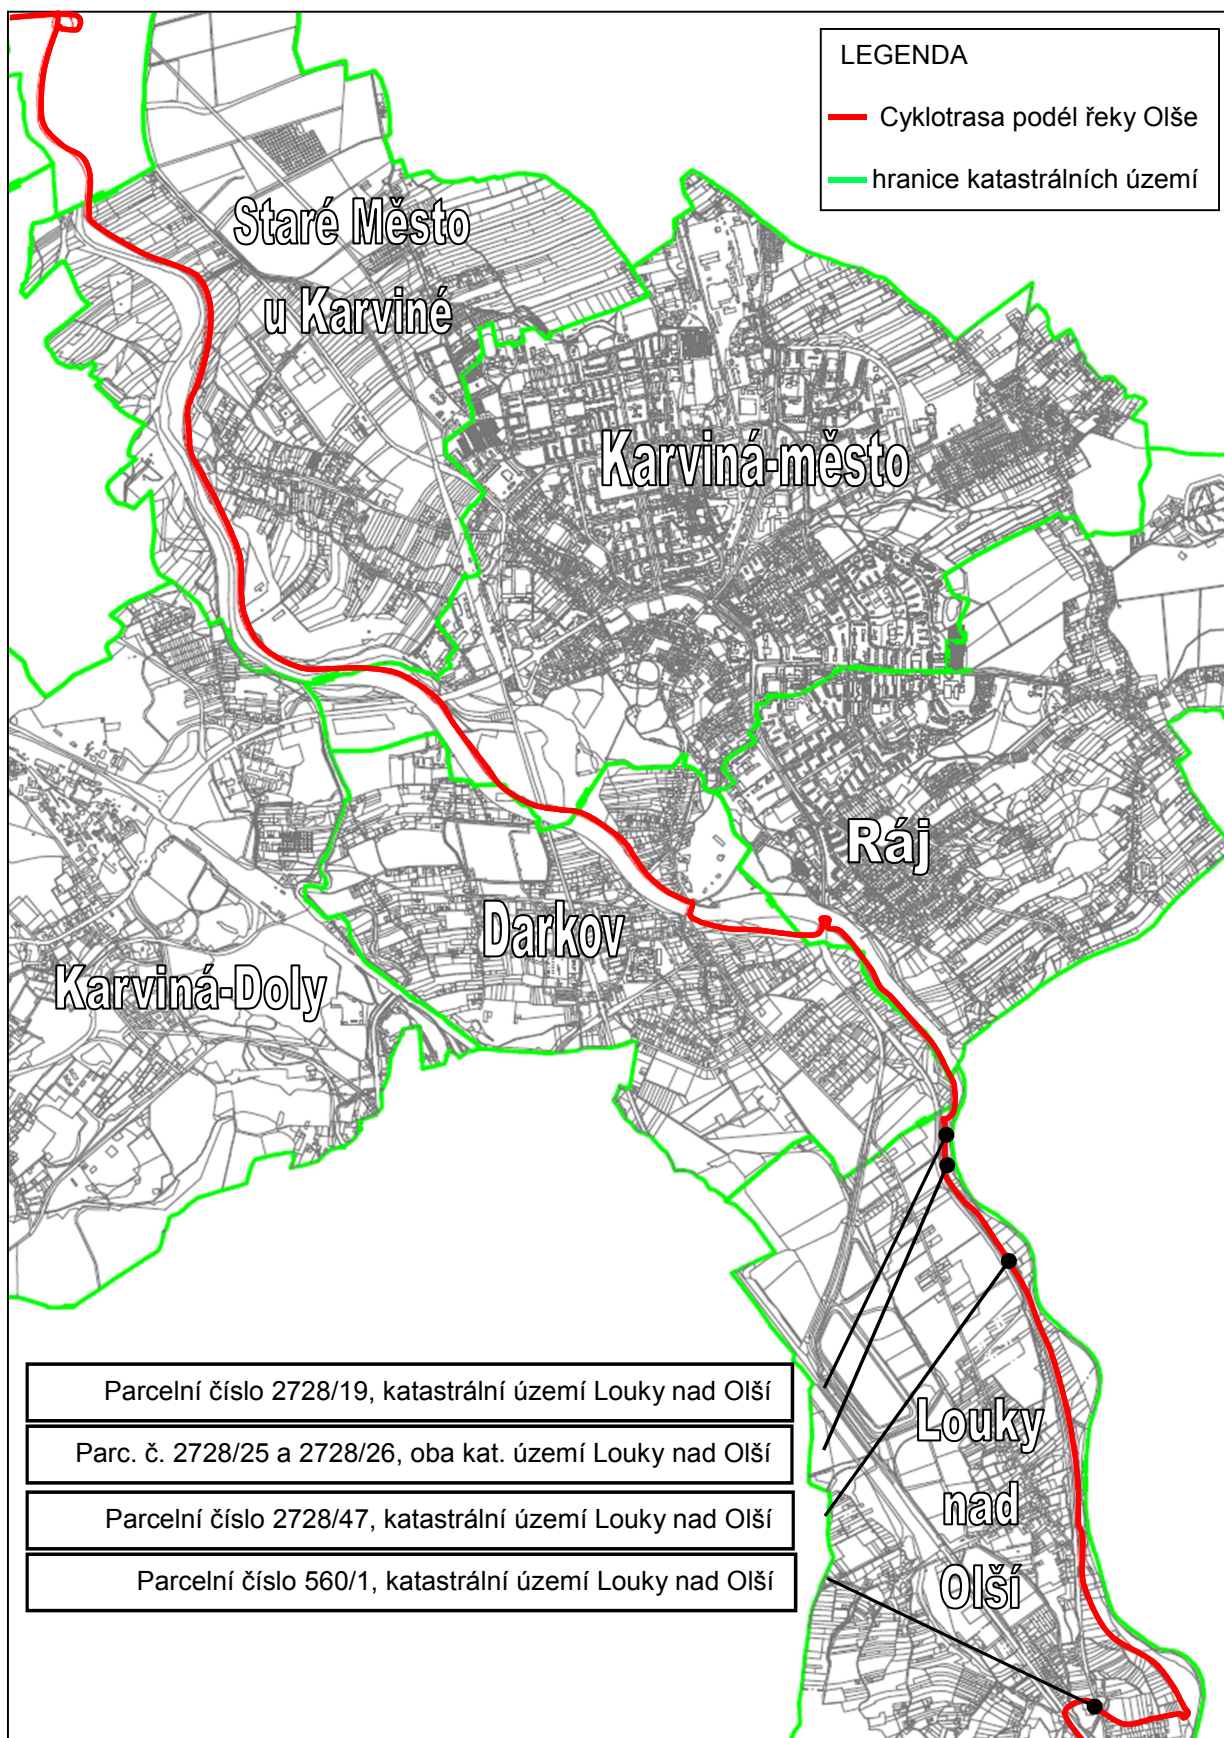

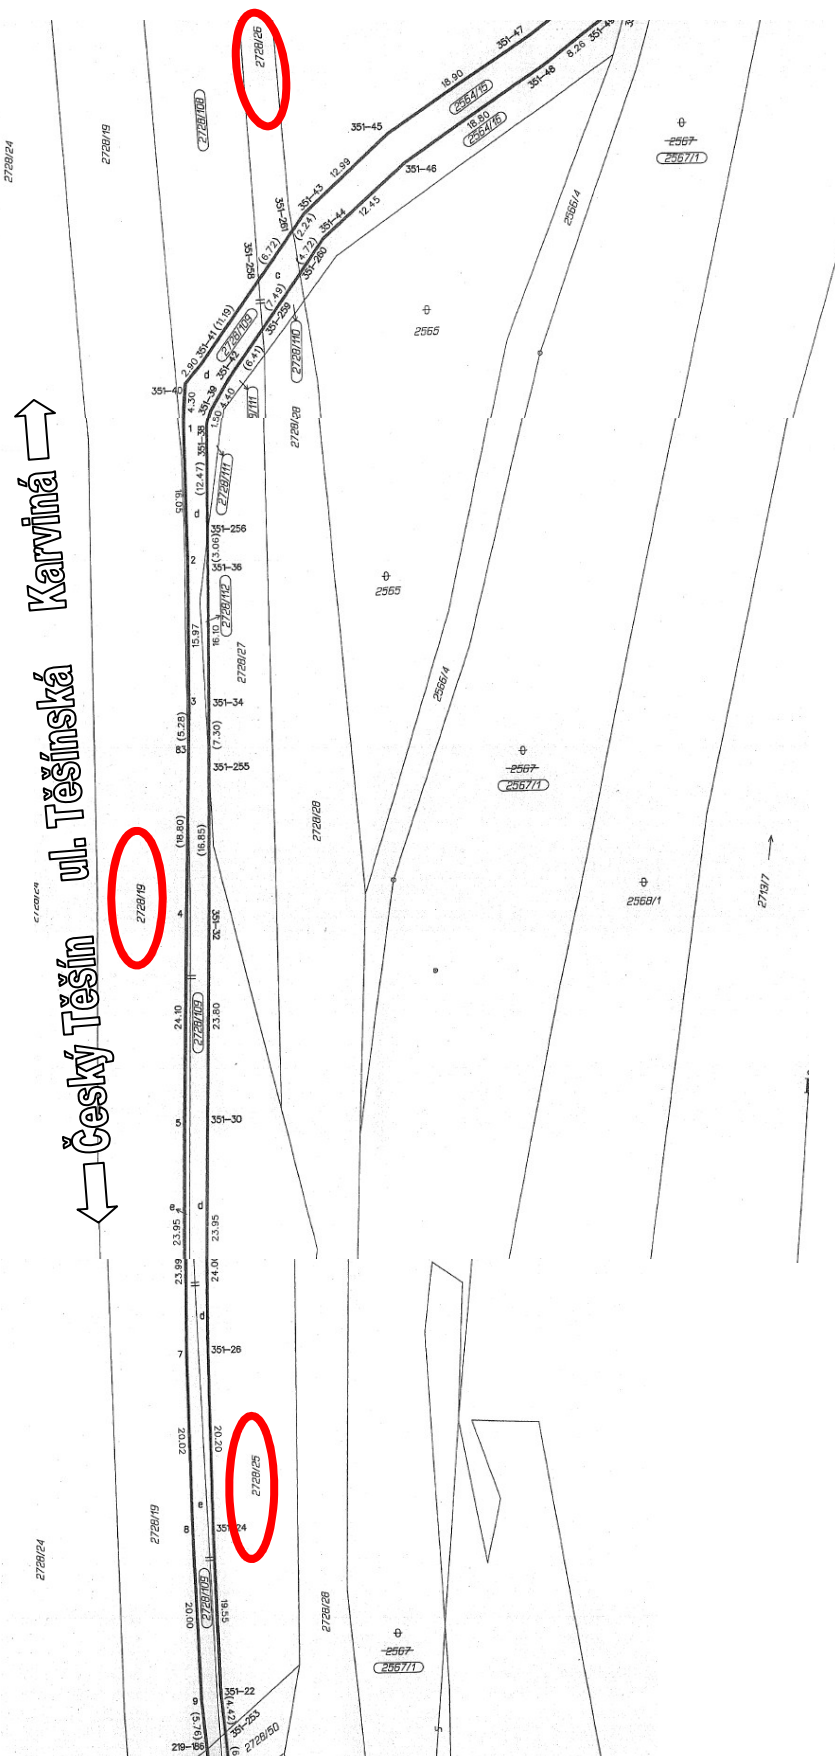

Pozemek parcelní číslo 2728/19, katastrální území Louky nad Olší – výměra 2499 m², zábor 128 m².
Pozemek parcelní číslo 2728/25, katastrální území Louky nad Olší – výměra 2039 m², zábor 342 m².
Pozemek parcelní číslo 2728/26, katastrální území Louky nad Olší – výměra 272 m², zábor 24 m².
Do doby navýšení protipovodňových hrází realizace cyklotrasy s provizorním povrchem.

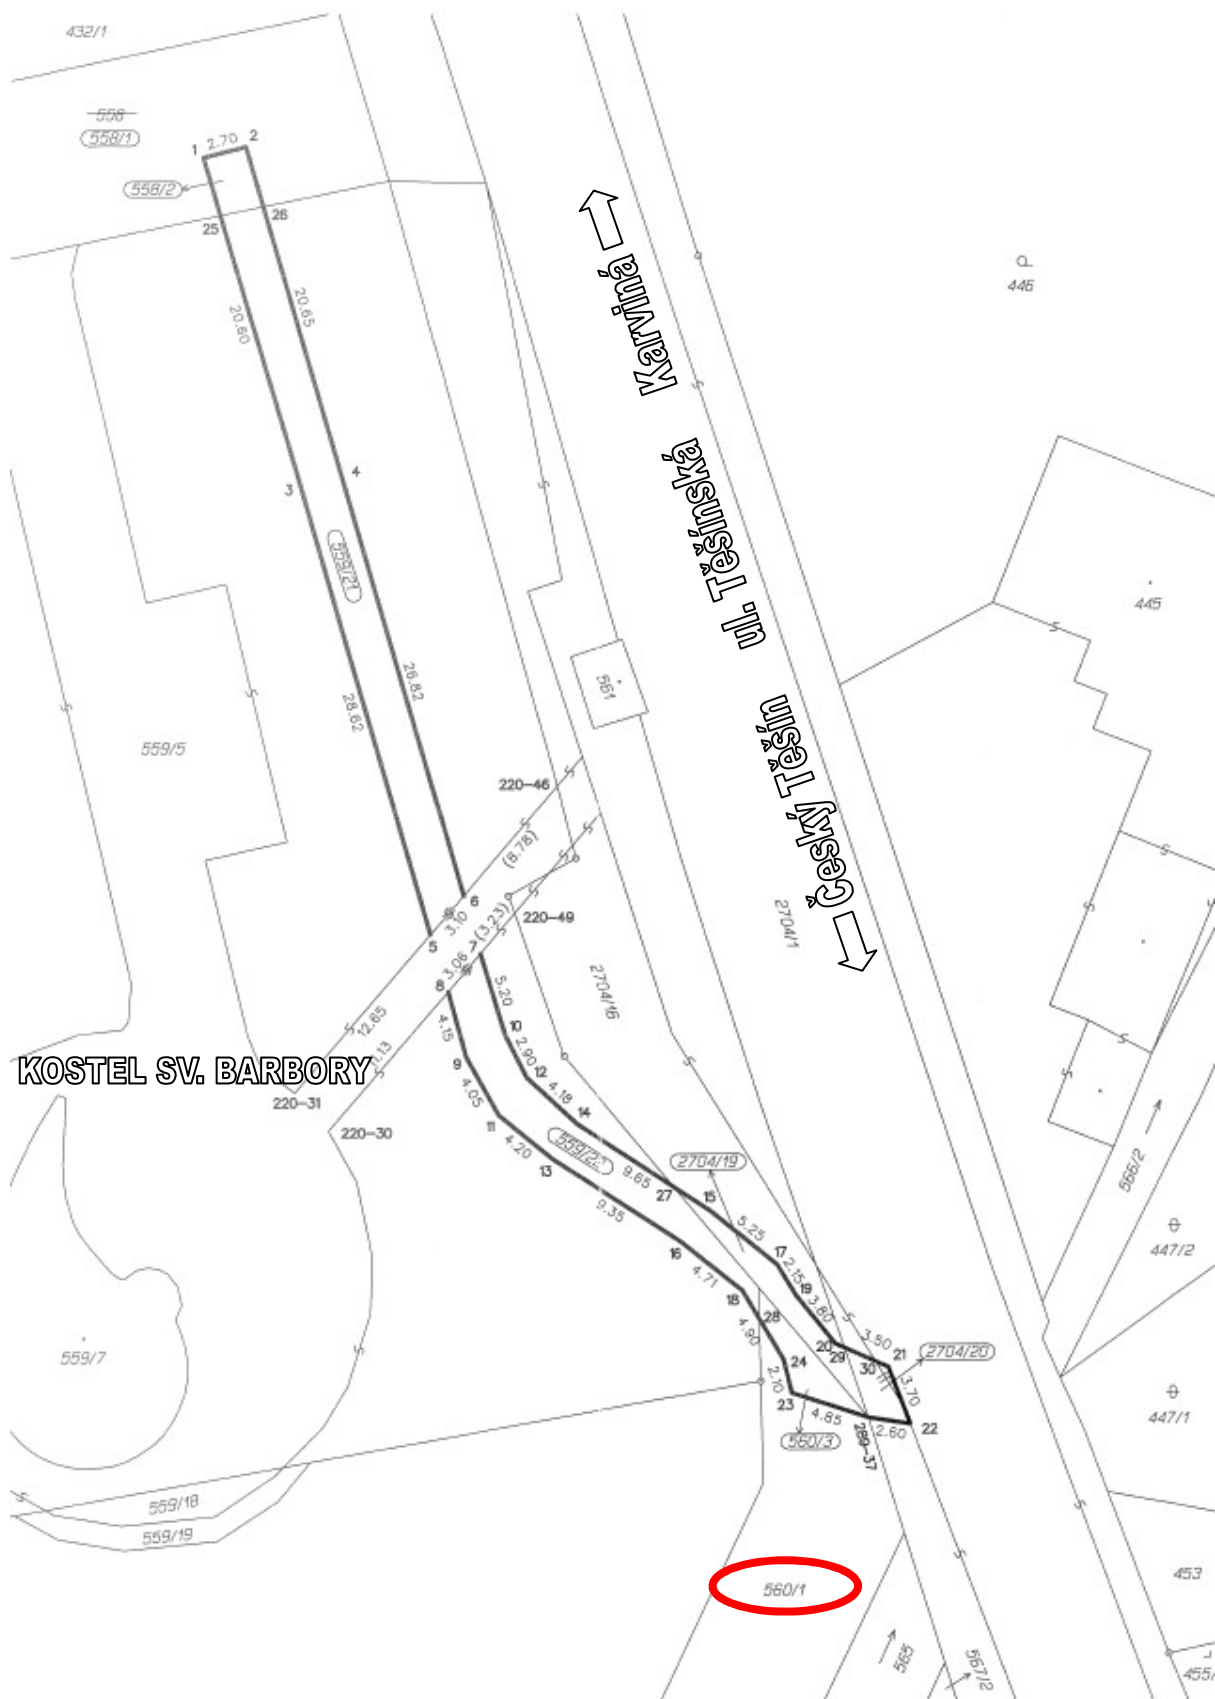

Pozemek parcelní číslo 560/1, katastrální území Louky nad Olší – výměra 1468 m², zábor 14 m².
Realizace cyklotrasy ve finálním asfaltovém povrchu již v první etapě.

Příloha

Příloha č. 1 k usnesení RM Karviné č. 3297

Městský klub seniorů	Název majetku	Inventární číslo	Rok pořízení	Pořizovací cena	Důvod vyřazení
č. p. 536, ul. Rudé armády, Karviná-Hranice	Tiskárna HP 1315	304	2005	2.800 Kč	Neekonomická oprava-viz protokol o vyřazení zařízení
č. p. 433, ul. V Aleji, Karviná-Ráj	Tiskárna HP 1315	551	2005	2.800 Kč	Neekonomická oprava-viz protokol o vyřazení zařízení
č.p. 814, ul. Borovského, Karviná-Ráj	PC + příslušenství	1037	2007	7.858 Kč	Oprava není možná z důvodu nedostatku náhradních dílů-viz protokol o vyřazení zařízení
Celková cena vyřazeného majetku				13.458 Kč	



STATUTÁRNÍ MĚSTO
KARVINÁ

Změna Organizačního řádu Magistrátu města Karviné

Změna č. 10 Organizačního řádu Magistrátu města Karviné

Schváleno:	18.12.2013
Účinnost:	01.01.2014
Zpracovatel:	Odbor organizační

Rada města Karviné vydala dne 18.12.2013 tuto změnu Organizačního řádu Magistrátu města Karviné ze dne 20.09.2011, ve znění pozdějších změn:

Článek 1 Úvodní ustanovení

- 1.1 V bodu 5.1 se za bod 5.1.7 nově vkládá bod 5.1.8 tohoto znění:
„Zajišťuje tyto úkoly státní správy:
- komplexně zajišťuje plnění úkolů starosty obce a starosty obce s rozšířenou působností vyplývajících ze zákonů č. 240/2000 Sb., o krizovém řízení a o změně některých zákonů, ve znění pozdějších předpisů a č. 241/2000 Sb., o hospodářských opatřeních pro krizové stavy a o změně některých souvisejících zákonů, ve znění pozdějších předpisů.“.
- 1.2 V bodu 5.2.3 Náměstek primátora pro oblast, bezpečnostní politiky a prevence, se za čtvrtou odrážku vkládá text tohoto znění:
„- krizové řízení,“.
- 1.3 V bodu 6.3.2 se za poslední odrážku nově vkládá text tohoto znění:
„- zodpovídá za plnění povinností vyplývajících z Plánu krizové připravenosti SMK a poskytnutí součinnosti při aktualizaci Plánu krizové připravenosti SMK.“.
- 1.4 V bodu 9.1.2 se za poslední odrážku nově vkládá text tohoto znění:
„- zajišťují úkoly vyplývající z Plánu krizové připravenosti SMK a poskytují součinnost při aktualizaci Plánu krizové připravenosti SMK.“.
- 1.5 V bodu 9.1.3 se za poslední odrážku nově vkládá text tohoto znění:
„- spolupracují s CITKa při využívání ICT provozovaných pro MMK.“.
- 1.6 V bodu 9.1.4 se text: „- OSŽP - dle § 50 odst. 1 písm. a) zákona o ochraně ovzduší pro správní obvod obce,“ zcela vypouští a nahrazuje se textem tohoto znění:
„- OSŽP – dle § 11 odst. 3 zákona o ochraně ovzduší pro správní obvod obce s rozšířenou působností,“.
- 1.7 Text bodu 10.1.2 se zcela vypouští a nahrazuje se textem tohoto znění:
**„Oddělení informačních služeb
V samostatné působnosti:**

- metodicky řídí provoz infrastruktury ICT MMK prostřednictvím příspěvkové organizace CITKa (provozovatel),
- metodicky řídí uživatele informačních systémů MMK a TCK, vytváří metodické návody, zabezpečuje školení uživatelů,
- zajišťuje provoz informačních systémů ve správě MMK, na odstraňování poruch spolupracuje s CITKa a dodavateli aplikací,
- zajišťuje řízení uživatelských účtů v jednotlivých informačních systémech MMK pro všechna informační aktiva ve správě MMK,
- vykonává činnost bezpečnostního správce ICT MMK,
- vykonává činnost registrační autority Postsignum,
- komplexně zajišťuje agendu podatelny, výpravní a ústřední spisovny MMK, koordinuje spisovou službu jednotlivých odborů včetně skartačních řízení, zpracovává návrh spisového a skartačního řádu,
- zajišťuje agendu úředních desek,
- plní funkci centrální kontaktní adresy pro elektronickou poštu a zajišťuje provoz datové schránky SMK,

V přenesené působnosti:

- plní úkoly správce dle zákona č. 365/2000 Sb., o informačních systémech veřejné správy,
- plní úkoly vyplývající z agendy informačních systémů veřejné správy, zejména zajišťuje ohlašování a registraci agend v informačním systému o informačních systémech veřejné správy a registru práv a povinností,
- zajišťuje provoz centrálních aplikací orgánů veřejné správy (MVČR, MDČR, aj.)
- zajišťuje průběh voleb a referend v oblasti užívání ICT v součinnosti s příspěvkovou organizací CITKa.“.

- 1.8 V bodu 10.1.4 Oddělení právní a kontrolní, V přenesené působnosti, se zcela vypouští text tohoto znění: „- provádí řízení o vydání předběžného opatření podle § 5 občanského zákoníku,“.
- 1.9 V bodu 10.3.1, Oddělení majetkoprávní, V samostatné působnosti, se za desátou odrážku nově vkládá text tohoto znění: „- před vodoprávní úřady a Českou inspekci životního prostředí, které jsou příslušné k řízením podle správního řádu a zvláštních zákonů, činí jménem SMK veškeré úkony spojené s uplatněním práv a povinností obce podle § 115 odst. 4 zákona č. 254/2001 Sb., o vodách a o změně některých zákonů, ve znění pozdějších předpisů,“.
- 1.10 V bodu 10.3.2, Oddělení provozu a údržby majetku, V samostatné působnosti, se zcela vypouští text tohoto znění: „- zajišťuje provoz a údržbu veřejného WC v majetku SMK, “ a nahrazuje se textem tohoto znění: „- zajišťuje provoz a údržbu mobilních buněk WC (u kostela Sv. Petra z Alkantary) v majetku SMK,“.
- 1.11 V bodu 10.3.2, Oddělení provozu a údržby majetku, V samostatné působnosti, se za devátou odrážku nově vkládá text tohoto znění: „- uzavírá nájemní smlouvy nebo smlouvy o výpůjčce dřevěných stánků v rámci konání veřejných shromáždění,“.
- 1.12 V bodu 10.3.2, Oddělení provozu a údržby majetku, V samostatné působnosti, se za dvanáctou odrážku nově vkládá text tohoto znění:
 „- řeší škodní události na úseku správy a údržby majetku SMK včetně veřejného prostranství v majetku SMK,
 - vydává souhlas se zvláštním užíváním místních komunikací v souvislosti se zřizováním vyhrazených parkovacích míst pro občany – držitele průkazu ZTP nebo ZTP/P a podnikatele,
 - vydává souhlas se zvláštním užíváním pozemních komunikací v majetku SMK v souvislosti s částečnými či úplnými uzavírkami a stanovením přechodné úpravy provozu na pozemních komunikacích,

- zajišťuje formou žádosti vydání stanovení místní úpravy provozu na pozemních komunikacích v souvislosti se zřízením vyhrazeného parkovacího místa pro občany – držitele průkazu ZTP nebo ZTP/P a nově umisťované dopravní značení,“.
- 1.13 V bodu 10.3.2, Oddělení provozu a údržby majetku, V samostatné působnosti, se text: „- zajišťuje údržbu drobných vodních toků v majetku SMK,“ zcela vypouští a nahrazuje se textem tohoto znění: „- zajišťuje údržbu drobných vodních toků ve správě SMK,“.
- 1.14 V bodu 10.3.2, Oddělení provozu a údržby majetku, V samostatné působnosti, se zcela vypouští text tohoto znění: „- vydává zvláštní užívání k vjezdu na pozemní komunikace (chodníky) v majetku SMK,“.
- 1.15 V bodu 10.3.2, Oddělení provozu a údržby majetku, V samostatné působnosti, se za odrážku : „- vydává souhlas s umístěním dočasných reklamních prvků na veřejné osvětlení,“ nově vkládá text tohoto znění: „-spolupracuje a zajišťuje součinnost mezi městem a firmami zajišťujícími nájem výlepových ploch, svítících reklam a čekáren ve městě.“.
- 1.16 V bodu 10.3.2, Oddělení provozu a údržby majetku, V samostatné působnosti, se za poslední odrážku nově vkládá text tohoto znění: „- spolupracuje s CITKa na úseku správy a údržby majetku SMK.“.
- 1.17 V bodu 10.3.2, Oddělení provozu a údržby majetku, V přenesené působnosti, se zcela vypouští text tohoto znění: „- zajišťuje deratizaci a regulaci populací synantropních zvířat na území města podle OZV o provedení speciální ochranné deratizace na území města,“.
- 1.18 V bodu 10.4.2, Oddělení marketingu a školství, V přenesené působnosti, se text: „- zpracování statistických údajů ze škol v rámci statistických zjišťování pro potřeby výhledu rozpisu škol za město Karviná i za obec s rozšířenou působností,“ zcela vypouští a nahrazuje se textem tohoto znění: „- poskytuje ministerstvu statistické údaje v rámci statistických zjišťování zařazených do programu statistických zjišťování na daný rok.“.
- 1.19 V bodu 10.5.3, Oddělení přestupkové, V přenesené působnosti, se vypouští text první a druhé odrážky tohoto znění:
- „- řeší přestupky dle přestupkového zákona, vyjma ust. § 23, § 31, § 35 kromě odst. 1 písm. f) část věty: "neoprávněně loví zvěř", § 45 přestupkového zákona,
- řeší přestupky dle ust. § 16a zákona o občanských průkazech, přestupky dle ust. § 34a zákona o cestovních dokladech a přestupky dle ust. § 59 odst. 1 písm. e - h), ust. § 59a odst. 1 písm. b) a ust. § 59c zákona o sociálně-právní ochraně dětí, přestupky dle ust. § 106 zákona o sociálních službách, přestupky dle ust. § 57 zákona o pomoci v hmotné nouzi, přestupky dle ust. § 76, § 76a, § 76b zákona o střelných zbraních a střelivu, přestupky dle ust. § 105a autorského zákona, přestupky dle zákona o střetu zájmů, přestupky dle zákona o právu shromažďovacím,“
- a nahrazuje se textem tohoto znění:
- „- řeší přestupky dle přestupkového zákona, vyjma ust. § 23, § 35 kromě odst. 1 písm. f) a § 45 přestupkového zákona,
- řeší přestupky dle ust. § 16a zákona o občanských průkazech, přestupky dle ust. § 34a zákona o cestovních dokladech a přestupky dle ust. § 59 odst. 1 písm. e - j), ust. § 59a odst. 1 písm. a), b) a ust. § 59c odst. 1 zákona o sociálně-právní ochraně dětí, přestupky dle ust. § 106 zákona o sociálních službách, přestupky dle ust. § 76, § 76a, § 76b zákona o střelných zbraních a střelivu, přestupky dle ust. § 105a autorského zákona, přestupky dle zákona o střetu zájmů, přestupky dle zákona o právu shromažďovacím,“.
- 1.20 V bodu 10.5.3, Oddělení přestupkové, V přenesené působnosti, se v předposlední odrážce vypouští text tohoto znění: „a zajišťuje agendu CzechPOINT“.
- 1.21 V bodu 10.6.2, Oddělení stavebního úřadu, V přenesené působnosti, se za první odrážku vkládá text tohoto znění: „- komplexně zajišťuje administrativní práce, týkající se vydání územního opatření o stavební uzávěře a asanaci území, které v přenesené působnosti vydává RM,“.

- 1.22 V bodu 10.7.1, Oddělení sociálních věcí, V samostatné působnosti, se v páté odrážce před slovo „klubů“ nově vkládá text „městských“.
- 1.23 V bodu 10.7.1, Oddělení sociálních věcí, V samostatné působnosti, se text: „- komplexně zajišťuje agendu spojenou s romskou problematikou (vyjma vyplácení dávek a opatrovnictví), zejména zajišťuje poradenství, komunikaci a další vztahy romských komunit na území regionu s orgány státní správy, samosprávy a jinými orgány a organizacemi. V případě poskytnutí dotace ze státního rozpočtu ČR prostřednictvím Úřadu vlády ČR na činnost terénních pracovníků, tyto zaměstnává a zajišťuje řádné čerpání dotace,“ vypouští a nahrazuje se textem tohoto znění:
- „-komplexně zajišťuje agendu spojenou s romskou problematikou (vyjma vyplácení dávek a opatrovnictví), zejména zajišťuje poradenství, komunikaci a další vztahy romských komunit na území regionu s orgány státní správy, samosprávy a jinými orgány a organizacemi,
- zajišťuje realizaci programu Podpora terénní práce a v případě poskytnutí dotace ze státního rozpočtu ČR prostřednictvím Úřadu vlády ČR na činnost terénních pracovníků, tyto zaměstnává a zajišťuje řádné čerpání dotace,“.
- 1.24 V bodu 10.7.1, Oddělení sociálních věcí, V přenesené působnosti, se text:
- „- komplexně řeší sociální situaci osob včetně poskytování sociálně právního poradenství a informací vedoucích k řešení hmotné nouze v rozsahu obce s rozšířenou působností dle zvláštních zákonů (č. 111/2006 Sb., o pomoci v hmotné nouzi a zákona č. 110/2006 Sb., o životním a existenčním minimu a předpisů souvisejících), včetně zajišťování agendy sociálního kurátora pro dospělé, provádění sociálního šetření a sociální práce,
- komplexně poskytuje pomoc a podporu fyzickým osobám v nepříznivé sociální situaci, prostřednictvím sociálních služeb a příspěvku na péči podle zákona č. 108/2006 Sb., o sociálních službách a vyhlášky č. 505/2006 Sb., ve znění pozdějších změn,“ zcela vypouští a nahrazuje se textem tohoto znění:
- „- podílí se na řešení sociální situace osob za účelem zlepšení nebo obnovení jejich schopnosti sociálního fungování v přirozeném prostředí, při realizaci činnosti sociální práce plní povinnosti stanovené zákonem o pomoci v hmotné nouzi, zákonem o sociálních službách a zákonem o úřadu práce,
- zajišťuje agendu sociálního kurátora pro dospělé,
- poskytuje pomoc a podporu fyzickým osobám v nepříznivé sociální situaci, prostřednictvím sociálních služeb podle zákona o sociálních službách a navazujících zákonných předpisů,
- zajišťuje vidimaci a legalizaci dle zákona o ověřování pro vnitřní potřeby,“.
- 1.25 V bodu 10.7.2, Oddělení sociálně-právní ochrany dětí, V přenesené působnosti, se text:
- „- komplexně zajišťuje agendu ochrany práv dítěte na příznivý vývoj a řádnou výchovu dítěte dle zvláštních předpisů (zákona o rodině, zákona o sociálně-právní ochraně dětí a občanského soudního řádu),
- projednává přestupky dle § 31 zákona o přestupcích a další přestupky a správní delikty, které ukládá orgánu sociálně-právní ochrany dětí řešit zákon o sociálně-právní ochraně dětí,“ zcela vypouští a nahrazuje se textem tohoto znění:
- „- komplexně zajišťuje agendu ochrany práv dítěte na příznivý vývoj a řádnou výchovu dítěte dle zvláštních předpisů (zákona o sociálně-právní ochraně dětí, občanského zákoníku, zákona o zvláštních řízeních soudních, občanského soudního řádu, zákona o ústavní výchově a správního řádu),“.
- 1.26 V bodu 10.7.2, Oddělení sociálně-právní ochrany dětí, V přenesené působnosti, se ve třetí odrážce text tohoto znění: „(zákona o rodině, zákona o sociálně-právní ochraně dětí, občanského soudního řádu a zákona č. 218/2003 Sb., o odpovědnosti mládeže za protiprávní činy a o soudnictví ve věcech mládeže a o změně některých zákonů),“ vypouští a nahrazuje se textem: „(zákona o sociálně-právní ochraně dětí, občanského zákoníku, zákona o zvláštních řízeních soudních, trestního zákoníku, zákona o ústavní výchově, správního řádu, občanského

soudního řádu a zákona o odpovědnosti mládeže za protiprávní činy a o soudnictví ve věcech mládeže a o změně některých zákonů.“.

- 1.27 V bodu 10.7.2, Oddělení sociálně-právní ochrany dětí, V přenesené působnosti, se text: „- zajišťuje vidimaci a legalizaci dle zákona o ověřování,“ vypouští a nahrazuje se textem tohoto znění: „- zajišťuje vidimaci a legalizaci dle zákona o ověřování pro vnitřní potřeby,“.
- 1.28 V bodu 10.7.2, Oddělení sociálně-právní ochrany dětí, V přenesené působnosti, se za poslední odrážku nově vkládá text tohoto znění:
- „- dočasně zajišťuje výkon zvláštního příjemce důchodu nezletilého dítěte v případě, je-li dítě umístěno rozhodnutím soudu v ústavní nebo ochranné výchově a zákonný zástupce (případně opatrovník, poručník) nehradí ústavu příspěvek,
- uzavírá v souladu se zákonem o sociálně-právní ochraně dětí dohody o výkonu pěstounské péče nebo vydává rozhodnutí o výkonu pěstounské péče s osobou pečující nebo osobou v evidenci.“.
- 1.29 Stávající Příloha č. 2 Organizačního řádu - Organizační schéma orgánů města, právnických osob a dalších složek založených nebo zřízených městem a vztahy jednotlivých odborů magistrátu k nim, se vypouští a nahrazuje se přílohou této změny organizačního řádu.

Článek 2

Účinnost


- 2.1 Tato změna Organizačního řádu Magistrátu města Karviné byla schválena Radou města Karviné dne 18.12.2013 a nabývá účinnosti dnem 01.01.2014, kromě ustanovení bodu 1.3 a 1.4, které nabývají účinnosti dne 01.02.2014 .

Příloha - Organizační schéma orgánů města, právnických osob a dalších složek založených nebo zřízených městem a vztahy jednotlivých odborů magistrátu k nim

Tomáš Hanzel v. r.
primátor

PhDr. Roman Nogol, MPA v.r.
tajemník MMK

Organizační řád Magistrátu města Karviné
Příloha č. 2
**Organizační schéma orgánů města, právnických osob
a dalších složek založených nebo zřízených městem
a vztahy jednotlivých odborů magistrátu k nim**

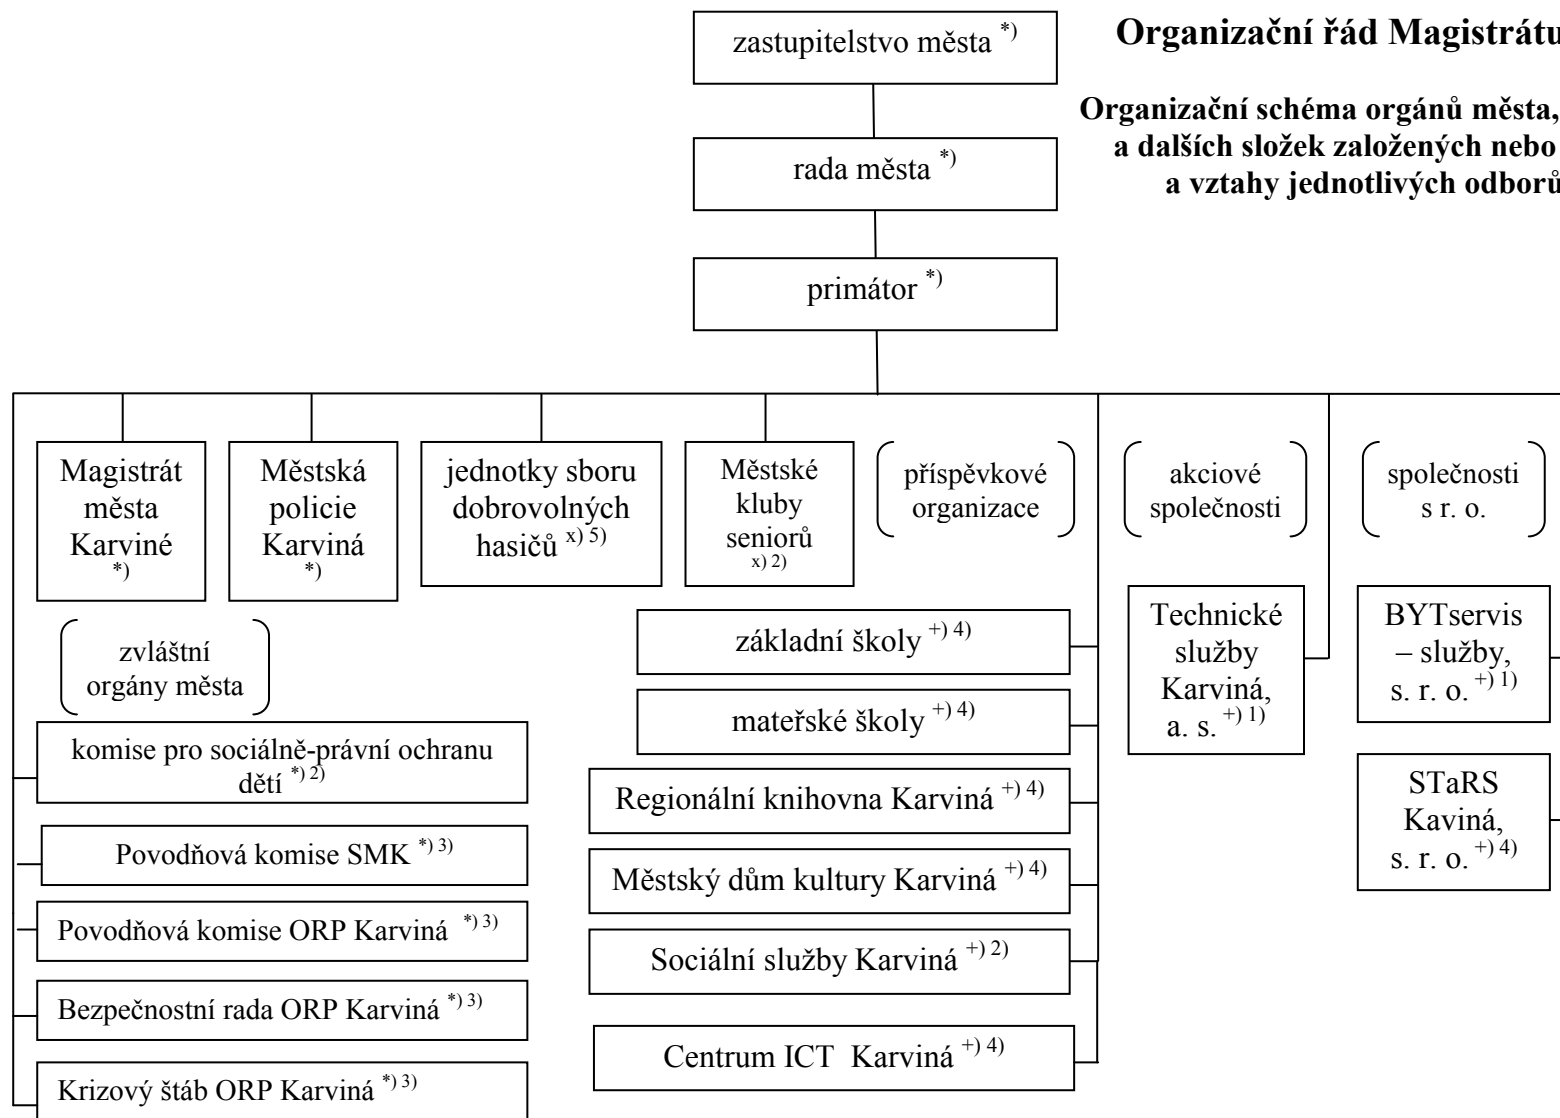

Po odborné stránce usměrňují právnické osoby nebo organizační složky tyto odbory MMK:

¹⁾ OM

²⁾ OSo

³⁾ OSŽP

⁴⁾ OR

⁵⁾ OO

^{*}) orgány města

^{x)} bez právní subjektivity

⁺) s právní subjektivitou

Nařízení

č. x/2013, kterým se stanovují maximální ceny za nucené odtahy silničních vozidel tvořících překážku provozu na pozemních komunikacích a za uskladnění těchto vozidel

Schváleno:	18.12.2013
Účinnost:	01.01.2014
Zpracovatel:	Odbor organizační

Rada města Karviné na své schůzi dne 18.12.2013 vydala v souladu s § 11 odst. 1 a § 102 odst. 2 písm. d) zákona č. 128/2000 Sb., o obcích (obecní zřízení) ve znění pozdějších předpisů, k uplatnění ustanovení § 4a odst. 1 zákona č. 265/1991 Sb., o působnosti orgánů České republiky v oblasti cen, ve znění pozdějších předpisů, v souladu s Výměrem Ministerstva financí č. 01/2013 ze dne 28.11.2012, částí I, oddílu B, kterým se vydává seznam zboží s regulovanými cenami, toto nařízení (dále jen „Nařízení“):

Článek 1 Úvodní ustanovení

- 1.1 Tímto nařízením se stanovují maximální ceny za nucené odtahy silničních vozidel tvořících překážku provozu na pozemních komunikacích, za nucené odtahy silničních vozidel po dopravní nehodě a za střežení těchto vozidel na určených parkovištích na území statutárního města Karviné podle podmínek stanovených zvláštním právním předpisem¹.

Článek 2 Výše maximálních stanovených cen

- 2.1 Maximální stanovené ceny za nucené odtahy silničních vozidel činí:
- a) za jeden nucený odtah úplný 2000,- Kč,
 - b) za jeden nucený odtah neúplný 1300,- Kč.
- 2.2 Maximální stanovené ceny za uskladnění jednoho nuceně odtaženého silničního vozidla činí:
- a) za první den (kalendářní den přitažení) 100,- Kč,
 - b) za každý další i započatý den 200,- Kč.

Článek 3 Určené podmínky

- 3.1 Maximálními stanovenými cenami pro účely tohoto nařízení se rozumí ceny včetně daně z přidané hodnoty v sazbách dle právních předpisů platných v době uskutečnitelného zdanitelného plnění².
- 3.2 Ve stanovených maximálních cenách je zahrnuto:
- a) **odtah úplný:** úkon úplného odtahu zahrnuje jízdní výkon, výkon na místě, pořízení fotodokumentace, přistavení odtahového vozidla a naložení odtahovaného vozidla na korbu odtahového vozidla jako souboru neoddělitelných, úplných a dokonaných činností

¹ Zákon č. 361/2000 Sb., o provozu na pozemních komunikacích a o změnách některých zákonů, ve znění pozdějších předpisů.

² Zákon č. 235/2004 Sb., o dani z přidané hodnoty, ve znění pozdějších předpisů

(poté následuje převezení odtahovaného vozidla na nepřetržitě hlídané parkoviště a jeho složení).

b) **odtah neúplný:** je úkon směřující k odtahu, kdy se na místo odtahu dostaví vlastník (provozovatel) odtahovaného vozidla a ještě nezapočal jízdní výkon k převezení vozidla na parkoviště.

c) **střežení nuceně odtahovaného vozidla:** přejímka, uskladnění, výdej vozidla včetně kontroly stavu vozidla při převzetí a další administrativní úkony spojené s přejímkou a vydáním vozidla.

- 3.3 Stanovené maximální ceny se vztahují na všechny provozovatele nucených odtahů na území statutárního města Karviné ode dne nabytí účinnosti tohoto nařízení.

Článek 4 Účinnost

- 4.1 Toto nařízení ruší Nařízení č. 3/2008, kterým se stanovují maximální ceny za nucené odtahy silničních vozidel tvořících překážku provozu na pozemních komunikacích, nucené odtahy silničních vozidel po dopravní nehodě a za uskladnění těchto vozidel.

- 4.2 Toto nařízení nabývá účinnosti dne 01.01.2014.

Tomáš Hanzel v. r.
primátor

Ing. Jan Wolf v. r.
náměstek primátora

Smlouva o postoupení práv a převzetí závazků

1.

Smluvní strany

1.1

A.S.Partner, s.r.o.

sídlo: Južná trieda 78, 040 01 Košice 1, Slovenská republika
zastoupen: Ing. Ivan Bušovský, jednatel
IČ: 31670041
DIČ: SK2020487634
bankovní spojení: ČSOB, a.s., zahraničná pobočka v SR, Košice
č. účtu: 284379373/7500

(dále jen „Poskytovatel“)

1.2

statutární město Karviná

sídlo: Fryštátská 72/1, 733 24 Karviná-Fryštát
zastoupeno: Tomáš Hanzel, primátor města
IČ: 00297534
DIČ: CZ00297534
bankovní spojení: Česká spořitelna, a.s., pobočka Karviná
č. účtu: 27-1721542349/0800

(dále jen „SMK“)

1.3

Centrum ICT Karviná, příspěvková organizace

sídlo: Fryštátská 72/1, 733 24 Karviná-Fryštát
zastoupeno: Bc. Petr Přikryl, ředitel
IČ: 71295119
DIČ: CZ71295119
bankovní spojení: Československá obchodní banka, a.s., pobočka Karviná
č. účtu: 259180397/0300

(dále jen „CITKa“)

Níže psaného dne, měsíce a roku sjednaly tuto trojstrannou smlouvu:

2.

Úvodní ustanovení

2.1 Poskytovatel uzavřel se SMK tuto smlouvu o podpoře, údržbě a servisu H.E.R. Systému:

Datum uzavření smlouvy	Číslo smlouvy u poskytovatele	Číslo smlouvy u SMK
30.4.2004	P07/00	MMK/SML/2/2004

(dále jen „Smlouva“).

3.

Předmět smlouvy

3.1. Předmětem této smlouvy je postoupení práv a převzetí závazků vyplývajících pro SMK ze Smlouvy ve znění všech jejích dodatků, a to na CITKa a dále souhlas Poskytovatele s tímto převodem.

4.

Převod a převzetí práv a povinností ze Smlouvy

4.1. SMK touto smlouvou převádí na CITKa všechna svá práva a závazky vyplývající pro něj ze Smlouvy, pokud není dále v bodech 4.2 této smlouvy výslovně stanoveno jinak. CITKa nastupuje ke dni účinnosti této smlouvy ve Smlouvě na místo SMK a spolu se všemi právy přebírá i veškeré závazky vyplývající pro SMK ze Smlouvy, pokud není dále v bodě 4.2 této smlouvy výslovně stanoveno jinak.

4.2. V případě, že se po podpisu této smlouvy objeví jakékoli neuhrazené vzájemné závazky mezi SMK a Poskytovatelem, mající původ v době do dne účinnosti této smlouvy, tedy v době, kdy byly tyto subjekty smluvními stranami Smlouvy, případně v této době nastala okolnost, ke které se váže vznik relevantní právní skutečnosti mající za následek jakýkoliv peněžitý nebo nepeněžitý nárok vyplývající ze Smlouvy nebo v souvislosti se Smlouvami ze zákona, SMK se zavazuje tento nárok vůči Poskytovateli, respektive Poskytovatel vůči SMK, neprodleně uhradit.

5.

Souhlas Poskytovatele s převodem práv a povinností ze smlouvy

5.1. Poskytovatel souhlasí s převodem práv a povinností SMK ze Smlouvy na CITKa za podmínek stanovených v této smlouvě, na důkaz čehož připojuje k této smlouvě svůj podpis.

6.

Povinnosti SMK a CITKa

6.1. CITKa výslovně prohlašuje, že je dostatečně seznámena s podmínkami Smlouvy, resp. s právy a povinnostmi vyplývajících pro ni ze Smlouvy. SMK se zavazuje předat CITKa veškerou doprovodnou dokumentaci.

6.2. CITKa je povinna dodržovat povinnosti vyplývající pro ni ze Smlouvy.

7.

Ostatní ustanovení

7.1. Tato smlouva nabývá platnosti dnem jejího podpisu všemi smluvními stranami a účinnosti dnem 1. ledna 2014.

7.2. Tato smlouva byla vyhotovena ve 3 stejnopisech s platností originálu, z nichž každá smluvní strana obdrží po jednom podepsaném vyhotovení.

V _____ dne _____ Poskytovatel: _____

V _____ dne _____ SMK: _____

V _____ dne _____ CITKa: _____

Smlouva o postoupení práv a převzetí závazků

1.

Smluvní strany

1.1

CompuNet s.r.o.

sídlo: Kroftova 329/1, 150 00 Praha 5
zastoupen: Filip Weber, jednatel
IČ: 27608514
DIČ: CZ27608514
bankovní spojení: Československá obchodní banka, a.s.
č. účtu: 111263671/0300

(dále jen „Poskytovatel“)

1.2

statutární město Karviná

sídlo: Fryštátská 72/1, 733 24 Karviná-Fryštát
zastoupeno: Tomáš Hanzel, primátor
IČ: 00297534
DIČ: CZ00297534
bankovní spojení: Česká spořitelna, a.s., pobočka Karviná
č. účtu: 27-1721542349/0800

(dále jen „SMK“)

1.3

Centrum ICT Karviná, příspěvková organizace

sídlo: Fryštátská 72/1, 733 24 Karviná-Fryštát
zastoupeno: Bc. Petr Přikryl, ředitel
IČ: 71295119
DIČ: CZ71295119
bankovní spojení: Československá obchodní banka, a.s., pobočka Karviná
č. účtu: 259180397/0300

(dále jen „CITKa“)

Níže psaného dne, měsíce a roku sjednaly tuto trojstrannou smlouvu:

2.

Úvodní ustanovení

2.1 Poskytovatel uzavřel se SMK tuto Smlouvu na poskytování servisních služeb na zařízení 3Com:

Datum uzavření smlouvy	Číslo smlouvy u poskytovatele	Číslo smlouvy u SMK
20.10.2010	-	MMK/SML/5/2010 OS 370/2010/KT/Ja

(dále jen „Smlouva“).

3.

Předmět smlouvy

3.1. Předmětem této smlouvy je postoupení práv a převzetí závazků vyplývajících pro SMK ze Smlouvy ve znění všech jejích dodatků, a to na CITKa a dále souhlas Poskytovatele s tímto převodem.

4.

Převod a převzetí práv a povinností ze Smlouvy

4.1. SMK touto smlouvou převádí na CITKa všechna svá práva a závazky vyplývající pro něj ze Smlouvy, pokud není dále v bodech 4.2 této smlouvy výslovně stanoveno jinak. CITKa nastupuje ke dni účinnosti této smlouvy ve Smlouvě na místo SMK a spolu se všemi právy přebírá i veškeré závazky vyplývající pro SMK ze Smlouvy, pokud není dále v bodě 4.2 této smlouvy výslovně stanoveno jinak.

4.2. V případě, že se po podpisu této smlouvy objeví jakékoli neuhrazené vzájemné závazky mezi SMK a Poskytovatelem, mající původ v době do dne účinnosti této smlouvy, tedy v době, kdy byly tyto subjekty smluvními stranami Smlouvy, případně v této době nastala okolnost, ke které se váže vznik relevantní právní skutečnosti mající za následek jakýkoliv peněžitý nebo nepeněžitý nárok vyplývající ze Smlouvy nebo v souvislosti se Smlouvami ze zákona, SMK se zavazuje tento nárok vůči Poskytovateli, respektive Poskytovatel vůči SMK, neprodleně uhradit.

5.

Souhlas Poskytovatele s převodem práv a povinností ze smlouvy

5.1. Poskytovatel souhlasí s převodem práv a povinností SMK ze Smlouvy na CITKa za podmínek stanovených v této smlouvě, na důkaz čehož připojuje k této smlouvě svůj podpis.

6.

Povinnosti SMK a CITKa

6.1. CITKa výslovně prohlašuje, že je dostatečně seznámena s podmínkami Smlouvy, resp. s právy a povinnostmi vyplývajících pro ni ze Smlouvy. SMK se zavazuje předat CITKa veškerou doprovodnou dokumentaci.

6.2. CITKa je povinna dodržovat povinnosti vyplývající pro ni ze Smlouvy.

7.

Ostatní ustanovení

7.1. Tato smlouva nabývá platnosti dnem jejího podpisu všemi smluvními stranami a účinnosti dnem 1. ledna 2014.

7.2. Tato smlouva byla vyhotovena ve 3 stejnopisech s platností originálu, z nichž každá smluvní strana obdrží po jednom podepsaném vyhotovení.

V _____ dne _____ Poskytovatel: _____

V _____ dne _____ SMK: _____

V _____ dne _____ CITKa: _____

Smlouva o postoupení práv a převzetí závazků

1.

Smluvní strany

1.1

IBM Česká republika, spol. s r.o.

sídlo: V Parku 2284/4, 148 00 Praha 4 - Chodov
zastoupen: Jiří Bavor, jednatel
IČ: 14890992
DIČ: CZ14890992
bankovní spojení: Československá obchodní banka, a.s.
č. účtu: 56733/0300

(dále jen „Poskytovatel“)

1.2

statutární město Karviná

sídlo: Fryštátská 72/1, 733 24 Karviná-Fryštát
zastoupeno: Tomáš Hanzel, primátor
IČ: 00297534
DIČ: CZ 00297534
bankovní spojení: Česká spořitelna, a.s., pobočka Karviná
č. účtu: 27-1721542349/0800

(dále jen „SMK“)

1.3

Centrum ICT Karviná, příspěvková organizace

sídlo: Fryštátská 72/1, 733 24 Karviná-Fryštát
zastoupeno: Bc. Petr Přikryl, ředitel
IČ: 71295119
DIČ: CZ71295119
bankovní spojení: Československá obchodní banka, a.s., pobočka Karviná
č. účtu: 259180397/0300

(dále jen „CITKa“)

Níže psaného dne, měsíce a roku sjednaly tuto trojstrannou smlouvu:

2.

Úvodní ustanovení

2.1 Poskytovatel uzavřel se SMK tuto Smlouvu o poskytování služeb IBM Service Suite:

Datum uzavření smlouvy	Číslo smlouvy u poskytovatele	Číslo smlouvy u SMK
12.1.2005	C04369	MMK/SML/5/2005

(dále jen „Smlouva“).

3.

Předmět smlouvy

3.1. Předmětem této smlouvy je postoupení práv a převzetí závazků vyplývajících pro SMK ze Smlouvy ve znění všech jejích dodatků, a to na CITKa a dále souhlas Poskytovatele s tímto převodem.

4.

Převod a převzetí práv a povinností ze Smlouvy

4.1. SMK touto smlouvou převádí na CITKa všechna svá práva a závazky vyplývající pro něj ze Smlouvy, pokud není dále v bodech 4.2 této smlouvy výslovně stanoveno jinak. CITKa nastupuje ke dni účinnosti této smlouvy ve Smlouvě na místo SMK a spolu se všemi právy přebírá i veškeré závazky vyplývající pro SMK ze Smlouvy, pokud není dále v bodě 4.2 této smlouvy výslovně stanoveno jinak.

4.2. V případě, že se po podpisu této smlouvy objeví jakékoli neuhrazené vzájemné závazky mezi SMK a Poskytovatelem, mající původ v době do dne účinnosti této smlouvy, tedy v době, kdy byly tyto subjekty smluvními stranami Smlouvy, případně v této době nastala okolnost, ke které se váže vznik relevantní právní skutečnosti mající za následek jakýkoliv peněžitý nebo nepeněžitý nárok vyplývající ze Smlouvy nebo v souvislosti se Smlouvami ze zákona, SMK se zavazuje tento nárok vůči Poskytovateli, respektive Poskytovatel vůči SMK, neprodleně uhradit.

5.

Souhlas Poskytovatele s převodem práv a povinností ze smlouvy

5.1. Poskytovatel souhlasí s převodem práv a povinností SMK ze Smlouvy na CITKa za podmínek stanovených v této smlouvě, na důkaz čehož připojuje k této smlouvě svůj podpis.

6.

Povinnosti SMK a CITKa

6.1. CITKa výslovně prohlašuje, že je dostatečně seznámena s podmínkami Smlouvy, resp. s právy a povinnostmi vyplývajících pro ni ze Smlouvy. SMK se zavazuje předat CITKa veškerou doprovodnou dokumentaci.

6.2. CITKa je povinna dodržovat povinnosti vyplývající pro ni ze Smlouvy.

7.

Ostatní ustanovení

7.1. Tato smlouva nabývá platnosti dnem jejího podpisu všemi smluvními stranami a účinnosti dnem 1. ledna 2014.

7.2. Tato smlouva byla vyhotovena ve 3 stejnopisech s platností originálu, z nichž každá smluvní strana obdrží po jednom podepsaném vyhotovení.

V _____ dne _____ Poskytovatel: _____

V _____ dne _____ SMK: _____

V _____ dne _____ CITKa: _____

Smlouva o postoupení práv a převzetí závazků

1.

Smluvní strany

1.1

Kadlec - elektronika, s.r.o.

sídlo: Hvězdoslavova 55e, 627 00 Brno
zastoupen: Ing. Vlastimil Kadlec, jednatel
IČ: 25518402
DIČ: CZ25518402
bankovní spojení: Československá obchodní banka, a.s.
č. účtu: 377373253/0300

(dále jen „Poskytovatel“)

1.2

statutární město Karviná

sídlo: Fryštátská 72/1, 733 24 Karviná-Fryštát
zastoupeno: Tomáš Hanzel, primátor
IČ: 00297534
DIČ: CZ00297534
bankovní spojení: Česká spořitelna, a.s., pobočka Karviná
č. účtu: 27-1721542349/0800

(dále jen „SMK“)

1.3

Centrum ICT Karviná, příspěvková organizace

sídlo: Fryštátská 72/1, 733 24 Karviná-Fryštát
zastoupeno: Bc. Petr Přikryl, ředitel
IČ: 71295119
DIČ: CZ71295119
bankovní spojení: Československá obchodní banka, a.s., pobočka Karviná
č. účtu: 259180397/0300

(dále jen „CITKa“)

Níže psaného dne, měsíce a roku sjednaly tuto trojstrannou smlouvu:

2.

Úvodní ustanovení

2.1 Poskytovatel uzavřel se SMK tuto Smlouvu o poskytování služby WEBCALL:

Datum uzavření smlouvy	Číslo smlouvy u poskytovatele	Číslo smlouvy u SMK
8.4.2008	WebCall080091	MMK/SML/4/2008

(dále jen „Smlouva“).

3.

Předmět smlouvy

- 3.1 Předmětem této smlouvy je postoupení práv a převzetí závazků vyplývajících pro SMK ze Smlouvy ve znění všech jejích dodatků, a to na CITKa a dále souhlas Poskytovatele s tímto převodem.

4.

Převod a převzetí práv a povinností ze Smlouvy

- 4.1 SMK touto smlouvou převádí na CITKa všechna svá práva a závazky vyplývající pro něj ze Smlouvy, pokud není dále v bodech 4.2 této smlouvy výslovně stanoveno jinak. CITKa nastupuje ke dni účinnosti této smlouvy ve Smlouvě na místo SMK a spolu se všemi právy přebírá i veškeré závazky vyplývající pro SMK ze Smlouvy, pokud není dále v bodě 4.2 této smlouvy výslovně stanoveno jinak.
- 4.2 V případě, že se po podpisu této smlouvy objeví jakékoli neuhrazené vzájemné závazky mezi SMK a Poskytovatelem, mající původ v době do dne účinnosti této smlouvy, tedy v době, kdy byly tyto subjekty smluvními stranami Smlouvy, případně v této době nastala okolnost, ke které se váže vznik relevantní právní skutečnosti mající za následek jakýkoliv peněžitý nebo nepeněžitý nárok vyplývající ze Smlouvy nebo v souvislosti se Smlouvami ze zákona, SMK se zavazuje tento nárok vůči Poskytovateli, respektive Poskytovatel vůči SMK, neprodleně uhradit.

5.

Souhlas Poskytovatele s převodem práv a povinností ze smlouvy

- 5.1 Poskytovatel souhlasí s převodem práv a povinností SMK ze Smlouvy na CITKa za podmínek stanovených v této smlouvě, na důkaz čehož připojuje k této smlouvě svůj podpis.

6.

Povinnosti SMK a CITKa

- 6.1 CITKa výslovně prohlašuje, že je dostatečně seznámena s podmínkami Smlouvy, resp. s právy a povinnostmi vyplývajících pro ni ze Smlouvy. SMK se zavazuje předat CITKa veškerou doprovodnou dokumentaci.
- 6.2 CITKa je povinna dodržovat povinnosti vyplývající pro ni ze Smlouvy.

7.

Ostatní ustanovení

- 7.1 Tato smlouva nabývá platnosti dnem jejího podpisu všemi smluvními stranami a účinnosti dnem 1. ledna 2014.
- 7.2 Tato smlouva byla vyhotovena ve 3 stejnopisech s platností originálu, z nichž každá smluvní strana obdrží po jednom podepsaném vyhotovení.

V _____ dne _____ Poskytovatel: _____

V _____ dne _____ SMK: _____

V _____ dne _____ CITKa: _____

Smlouva o postoupení práv a převzetí závazků

1.

Smluvní strany

1.1

ORKA systems, s.r.o.

sídlo: Pesvice 18, 431 11 Jirkov
zastoupen: Tomasz Michalski, jednatel
IČ: 27274861
DIČ: CZ27274861
bankovní spojení: Česká spořitelna, a.s.
č. účtu: 1732006349/0800

(dále jen „Poskytovatel“)

1.2

statutární město Karviná

adresa: Fryštátská 72/1, 733 24 Karviná-Fryštát
zastoupen: Tomáš Hanzel, primátor města
IČ: 00297534
DIČ: CZ 00297534
bankovní spojení: Česká spořitelna, a.s., pobočka Karviná
č. účtu: 27-1721542349/0800

(dále jen „SMK“)

1.3

Centrum ICT Karviná, příspěvková organizace

sídlo: Fryštátská 72/1, 733 24 Karviná-Fryštát
zastoupen: Bc. Petr Přikryl, ředitel
IČ: 71295119
DIČ: CZ71295119
bankovní spojení: Československá obchodní banka, a.s., pobočka Karviná
č. účtu: 259180397/0300

(dále jen „CITKa“)

Níže psaného dne, měsíce a roku sjednaly tuto trojstrannou smlouvu

2.

Úvodní ustanovení

2.1 Dne 1.6.2012 uzavřel Poskytovatel se SMK Smlouvu o poskytování služeb na základě které poskytuje SMK službu SkyLink 5MEGA (číslo poskytovatele: 2012/SMI/172; číslo SMK: MMK/SML/) (dále jen „Smlouva“).

3.

Předmět smlouvy

3.1. Předmětem této smlouvy je postoupení práv a převzetí závazků vyplývajících pro SMK ze Smlouvy, a to na CITKa a dále souhlas Poskytovatele s tímto převodem.

4.

Převod a převzetí práv a povinností ze Smlouvy

4.1. SMK touto smlouvou převádí na CITKa všechna svá práva a závazky vyplývající pro něj ze Smlouvy. CITKa nastupuje ke dni účinnosti této smlouvy ve Smlouvě na místo SMK a spolu se všemi právy přebírá i veškeré závazky vyplývající pro SMK ze Smlouvy.

5.

Souhlas Poskytovatele s převodem práv a povinností z Licenční smlouvy

5.1. Poskytovatel souhlasí s převodem práv a povinností SMK ze Smlouvy na CITKa, na důkaz čehož připojuje k této smlouvě svůj podpis.

6.

Povinnosti SMK a CITKa

6.1. SMK se zavazuje předat CITKa veškerou doprovodnou dokumentaci.

6.2. CITKa je povinna dodržovat povinnosti vyplývající pro ni ze Smlouvy.

7.

Ostatní ustanovení

7.1. Tato smlouva nabývá účinnosti dnem jejího podpisu všemi smluvními stranami.

7.2. Tato smlouva byla vyhotovena ve 3 stejnopisech s platností originálu, z nichž každá smluvní strana obdrží po jednom podepsaném vyhotovení.

V _____ dne _____ Poskytovatel: _____

V _____ dne _____ SMK: _____

V _____ dne _____ CITKa: _____

Smlouva o postoupení práv a převzetí závazků a o převodu licence

1. Smluvní strany

1.1

RON Software, spol. s.r.o.

sídlo: Rudé armády 534, 733 01 Karviná
zastoupen: Daniel Owczarzy, jednatel
IČ: 47678526
DIČ: CZ47678526
bankovní spojení: Česká spořitelna, a.s., pobočka Karviná
č. účtu: 1720347349/0800

(dále jen „Poskytovatel“)

1.2

statutární město Karviná

sídlo: Fryštátská 72/1, 733 24 Karviná-Fryštát
zastoupeno: Tomáš Hanzel, primátor
IČ: 00297534
DIČ: CZ00297534
bankovní spojení: Česká spořitelna, a.s., pobočka Karviná
č. účtu: 27-1721542349/0800

(dále jen „SMK“)

1.3

Centrum ICT Karviná, příspěvková organizace

sídlo: Fryštátská 72/1, 733 24 Karviná-Fryštát
zastoupeno: Bc. Petr Přikryl, ředitel
IČ: 71295119
DIČ: CZ71295119
bankovní spojení: Československá obchodní banka, a.s., pobočka Karviná
č. účtu: 259180397/0300

(dále jen „CITKa“)

Níže psaného dne, měsíce a roku sjednaly tuto trojstrannou smlouvu:

2. Úvodní ustanovení

2.1 Poskytovatel uzavřel se SMK tuto Servisní smlouvu na aktualizaci a servis programu SKLAD:

Datum uzavření smlouvy	Číslo smlouvy u poskytovatele	Číslo smlouvy u SMK
16.3.2011	-	MMK/SML/9/2011 OS 50

(dále jen „Smlouva“).

3.

Předmět smlouvy

- 3.1 Předmětem této smlouvy je postoupení práv a převzetí závazků vyplývajících pro SMK ze Smlouvy ve znění všech jejích dodatků, a to na CITKa a dále souhlas Poskytovatele s tímto převodem.
- 3.2 Dále je předmětem této smlouvy převod licence k programu SKLAD (I.č. 003499) ze SMK na CITKa.

4.

Převod a převzetí práv a povinností ze Smlouvy

- 4.1 SMK touto smlouvou převádí na CITKa všechna svá práva a závazky vyplývající pro něj ze Smlouvy, pokud není dále v bodech 4.2 této smlouvy výslovně stanoveno jinak. CITKa nastupuje ke dni účinnosti této smlouvy ve Smlouvě na místo SMK a spolu se všemi právy přebírá i veškeré závazky vyplývající pro SMK ze Smlouvy, pokud není dále v bodě 4.2 této smlouvy výslovně stanoveno jinak.
- 4.2 V případě, že se po podpisu této smlouvy objeví jakékoli neuhrazené vzájemné závazky mezi SMK a Poskytovatelem, mající původ v době do dne účinnosti této smlouvy, tedy v době, kdy byly tyto subjekty smluvními stranami Smlouvy, případně v této době nastala okolnost, ke které se váže vznik relevantní právní skutečnosti mající za následek jakýkoliv peněžitý nebo nepeněžitý nárok vyplývající ze Smlouvy nebo v souvislosti se Smlouvami ze zákona, SMK se zavazuje tento nárok vůči Poskytovateli, respektive Poskytovatel vůči SMK, neprodleně uhradit.
- 4.3 SMK prohlašuje, že se vzdává všech práv vyplývajících z licence k programu SKLAD ve prospěch CITKa a CITKa se zavazuje dodržovat všechny podmínky vyplývající z licenčního ujednání.

5.

Souhlas Poskytovatele s převodem práv a povinností ze smlouvy

- 5.1 Poskytovatel souhlasí s převodem práv a povinností SMK ze Smlouvy na CITKa za podmínek stanovených v této smlouvě, na důkaz čehož připojuje k této smlouvě svůj podpis.
- 5.2 Poskytovatel souhlasí s převodem práv užívání (licence) k programu SKLAD na CITKa za podmínek stanovených v této smlouvě, na důkaz čehož připojuje k této smlouvě svůj podpis.

6.

Povinnosti SMK a CITKa

- 6.1 CITKa výslovně prohlašuje, že je dostatečně seznámena s podmínkami Smlouvy, resp. s právy a povinnostmi vyplývajících pro ni ze Smlouvy a s licenčními podmínkami k programu SKLAD. SMK se zavazuje předat CITKa veškerou doprovodnou dokumentaci.
- 6.2 CITKa je povinna dodržovat povinnosti vyplývající pro ni ze Smlouvy.

7.

Ostatní ustanovení

- 7.1 Tato smlouva nabývá platnosti dnem jejího podpisu všemi smluvními stranami a účinnosti dnem 1. ledna 2014.
- 7.2 Tato smlouva byla vyhotovena ve 3 stejnopisech s platností originálu, z nichž každá smluvní strana obdrží po jednom podepsaném vyhotovení.

V _____ dne _____ Poskytovatel: _____

V _____ dne _____ SMK: _____

V _____ dne _____ CITKa: _____

Smlouva o postoupení práv a převzetí závazků

1.

Smluvní strany

1.1

SHARP CENTRUM OSTRAVA s.r.o.

sídlo: Chocholouškova 1238/9, 70200 Ostrava
zastoupen: Milošem Völkem, jednatelem
IČ: 64086925
DIČ: CZ64086925
bankovní spojení: ČSOB a.s.
č. účtu: 103410096/0300

(dále jen „Poskytovatel“)

1.2

statutární město Karviná

sídlo: Fryštátská 72/1, 733 24 Karviná-Fryštát
zastoupeno: Tomášem Hanzlem, primátorem města
IČ: 00297534
DIČ: CZ 00297534
bankovní spojení: Česká spořitelna, a.s., pobočka Karviná
č. účtu: 27-1721542349/0800

(dále jen „SMK“)

1.3

Centrum ICT Karviná, příspěvková organizace

sídlo: Fryštátská 72/1, 733 24 Karviná-Fryštát
zastoupeno: Bc. Petr Přikryl, ředitel
IČ: 71295119
DIČ: CZ71295119
bankovní spojení: Československá obchodní banka, a.s., pobočka Karviná
č. účtu: 259180397/0300

(dále jen „CITKa“)

Níže psaného dne, měsíce a roku sjednaly tuto trojstrannou smlouvu:

2.

Úvodní ustanovení

2.1 Poskytovatel uzavřel se SMK tyto smlouvy o zabezpečení servisu, dodávkách a odběru spotřebních dílů a materiálu:

Datum uzavření smlouvy	Číslo smlouvy u poskytovatele	Číslo smlouvy u SMK
3.4.2002		MMK/SML/45/2002
14.12.2001		MMK/SML/20/2001

(dále jen „Smlouvy“).

3.

Předmět smlouvy

3.1. Předmětem této smlouvy je postoupení práv a převzetí závazků vyplývajících pro SMK ze Smluv ve znění všech jejich dodatků, a to na CITKa a dále souhlas Poskytovatele s tímto převodem.

4.

Převod a převzetí práv a povinností ze Smlouvy

4.1. SMK touto smlouvou převádí na CITKa všechna svá práva a závazky vyplývající pro něj ze Smluv, pokud není dále v bodech 4.2 této smlouvy výslovně stanoveno jinak. CITKa nastupuje ke dni účinnosti této smlouvy ve Smlouvách na místo SMK a spolu se všemi právy přebírá i veškeré závazky vyplývající pro SMK ze Smluv, pokud není dále v bodě 4.2 této smlouvy výslovně stanoveno jinak.

4.2. V případě, že se po podpisu této smlouvy objeví jakékoli neuhrazené vzájemné závazky mezi SMK a Poskytovatelem, mající původ v době do dne účinnosti této smlouvy, tedy v době, kdy byly tyto subjekty smluvními stranami Smluv, případně v této době nastala okolnost, ke které se váže vznik relevantní právní skutečnosti mající za následek jakýkoliv peněžitý nebo nepeněžitý nárok vyplývající ze Smluv nebo v souvislosti se Smlouvami ze zákona, SMK se zavazuje tento nárok vůči Poskytovateli, respektive Poskytovatel vůči SMK, neprodleně uhradit.

5.

Souhlas Poskytovatele s převodem práv a povinností ze smlouvy

5.1. Poskytovatel souhlasí s převodem práv a povinností SMK ze Smluv na CITKa za podmínek stanovených v této smlouvě, na důkaz čehož připojuje k této smlouvě svůj podpis.

6.

Povinnosti SMK a CITKa

6.1. CITKa výslovně prohlašuje, že je dostatečně seznámena s podmínkami Smluv, resp. s právy a povinnostmi vyplývajících pro ni ze Smluv. SMK se zavazuje předat CITKa veškerou doprovodnou dokumentaci.

6.2. CITKa je povinna dodržovat povinnosti vyplývající pro ni ze Smluv.

7.

Ostatní ustanovení

7.1. Tato smlouva nabývá platnosti dnem jejího podpisu všemi smluvními stranami a účinnosti dnem 1. ledna 2014.

7.2. Tato smlouva byla vyhotovena ve 3 stejnopisech s platností originálu, z nichž každá smluvní strana obdrží po jednom podepsaném vyhotovení.

V _____ dne _____ Poskytovatel: _____

V _____ dne _____ SMK: _____

V _____ dne _____ CITKa: _____

Smlouva o postoupení práv a převzetí závazků

1.

Smluvní strany

1.1

TA Triumph-Adler Česká republika s.r.o.

sídlo: Michelská 12a/18, 145 01 Praha 4
zastoupen: Karlem Buřivalem, jednatelem
IČ: 41191021
DIČ: CZ41191021
bankovní spojení: Raiffeisenbank, a.s.
č. účtu: 1121103246/5500

(dále jen „Poskytovatel“)

1.2

statutární město Karviná

sídlo: Fryštátská 72/1, 733 24 Karviná-Fryštát
zastoupeno: Tomášem Hanzlem, primátorem města
IČ: 00297534
DIČ: CZ 00297534
bankovní spojení: Česká spořitelna, a.s., pobočka Karviná
č. účtu: 27-1721542349/0800

(dále jen „SMK“)

1.3

Centrum ICT Karviná, příspěvková organizace

sídlo: Fryštátská 72/1, 733 24 Karviná-Fryštát
zastoupeno: Bc. Petr Přikryl, ředitel
IČ: 71295119
DIČ: CZ71295119
bankovní spojení: Československá obchodní banka, a.s., pobočka Karviná
č. účtu: 259180397/0300

(dále jen „CITKa“)

Níže psaného dne, měsíce a roku sjednaly tuto trojstrannou smlouvu:

2.

Úvodní ustanovení

2.1 Poskytovatel uzavřel se SMK tuto smlouvu o úplném servisu kopírovacího stroje:

Datum uzavření smlouvy	Číslo smlouvy u poskytovatele	Číslo smlouvy u SMK
15.10.2008	002/CD-1120/S/10112	MMK/SML/57/2008

(dále jen „Smlouva“).

3.

Předmět smlouvy

3.1. Předmětem této smlouvy je postoupení práv a převzetí závazků vyplývajících pro SMK ze Smlouvy ve znění všech jejích dodatků, a to na CITKa a dále souhlas Poskytovatele s tímto převodem.

4.

Převod a převzetí práv a povinností ze Smlouvy

4.1. SMK touto smlouvou převádí na CITKa všechna svá práva a závazky vyplývající pro něj ze Smlouvy, pokud není dále v bodech 4.2 této smlouvy výslovně stanoveno jinak. CITKa nastupuje ke dni účinnosti této smlouvy ve Smlouvě na místo SMK a spolu se všemi právy přebírá i veškeré závazky vyplývající pro SMK ze Smlouvy, pokud není dále v bodě 4.2 této smlouvy výslovně stanoveno jinak.

4.2. V případě, že se po podpisu této smlouvy objeví jakékoli neuhrazené vzájemné závazky mezi SMK a Poskytovatelem, mající původ v době do dne účinnosti této smlouvy, tedy v době, kdy byly tyto subjekty smluvními stranami Smlouvy, případně v této době nastala okolnost, ke které se váže vznik relevantní právní skutečnosti mající za následek jakýkoliv peněžitý nebo nepeněžitý nárok vyplývající ze Smlouvy nebo v souvislosti se Smlouvami ze zákona, SMK se zavazuje tento nárok vůči Poskytovateli, respektive Poskytovatel vůči SMK, neprodleně uhradit.

5.

Souhlas Poskytovatele s převodem práv a povinností ze smlouvy

5.1. Poskytovatel souhlasí s převodem práv a povinností SMK ze Smlouvy na CITKa za podmínek stanovených v této smlouvě, na důkaz čehož připojuje k této smlouvě svůj podpis.

6.

Povinnosti SMK a CITKa

6.1. CITKa výslovně prohlašuje, že je dostatečně seznámena s podmínkami Smlouvy, resp. s právy a povinnostmi vyplývajících pro ni ze Smlouvy. SMK se zavazuje předat CITKa veškerou doprovodnou dokumentaci.

6.2. CITKa je povinna dodržovat povinnosti vyplývající pro ni ze Smlouvy.

7.

Ostatní ustanovení

7.1. Tato smlouva nabývá platnosti dnem jejího podpisu všemi smluvními stranami a účinnosti dnem 1. ledna 2014.

7.2. Tato smlouva byla vyhotovena ve 3 stejnopisech s platností originálu, z nichž každá smluvní strana obdrží po jednom podepsaném vyhotovení.

V _____ dne _____ Poskytovatel: _____

V _____ dne _____ SMK: _____

V _____ dne _____ CITKa: _____

POSKYTOVATEL:

GTS Czech s.r.o. (společnost s ručením omezeným zapsaná v obchodním rejstříku vedeném Městským soudem v Praze v oddíle C, vložka č. 145533) se sídlem Přemyslovská 2845/43, 130 00 Praha 3, IČ: 28492170, DIČ: CZ28492170, Bankovní spojení: Československá obchodní banka, a.s., Radlická 333/150 Praha 5, č. účtu 17489033/0300 (účet vedený v CZK)

POSTUPUJÍCÍ ÚČASTNÍK:

Obchodní firma/Jméno: **Statutární město Karviná**

Zapsaná v OR:

Sídlo: Ulice: **Fryštátská**

Město: **Karviná - Fryštát**

IČ/rodné číslo: **00297534**

DIČ: **CZ297534**

Číslo pasu (u cizinců):

Oprávněný zástupce: **Tomáš Hanzel primátor**

Země vydání:

oddíl: vložka:

Číslo popisné: **72/1**

PSČ: **73324**

NABÝVAJÍCÍ ÚČASTNÍK:

Obchodní firma/Jméno: **Centrum ICT Karviná, příspěvková organizace**

Zapsaná v OR: **Krajským soudem v Ostravě**

Sídlo: Ulice: **Fryštátská**

Město: **Karviná - Fryštát**

IČ/rodné číslo: **71295119**

DIČ: **CZ71295119**

Číslo pasu (u cizinců):

Země vydání:

Oprávněný zástupce: **Bc. Petr Přikryl - Ředitel**

Korespondenční adresa (pokud se liší od sídla):

Kontaktní osoba: Telefon: **596 387 224**

email: **it@citka.cz**

oddíl: **Pr** vložka: **5144**

Číslo popisné: **72/1**

PSČ: **73301**

Převedení veškerých práv a povinností ze smluv o poskytování veřejně dostupné služby elektronických komunikací

- Smluvní strany konstatují, že předmětem zde dohodnutého převodu práv a povinností jsou konkrétní smlouvy o poskytování veřejně dostupné služby elektronických komunikací, uzavřené mezi **poskytovatelem** a **postupujícím účastníkem**, respektive příslušné veřejně dostupné služby elektronických komunikací poskytované na jejich základě. Seznam těchto konkrétních převáděných smluv o poskytování veřejně dostupné služby elektronických komunikací je uveden **v bodu 10 této dohody** (dále jen „smlouvy“).
- Podpisem této dohody společnost GTS Czech s.r.o. jakožto **poskytovatel** veřejně dostupných služeb elektronických komunikací dle smluv souhlasí s převodem veškerých práv a povinností vyplývajících ze smluv a týkajících se poskytování veřejně dostupných služeb elektronických komunikací, a to z **postupujícího účastníka** na **nabývajícího účastníka**.
- Veškerá práva a povinnosti **postupujícího účastníka** vyplývající ze smluv, resp. týkající se poskytování veřejně dostupných služeb elektronických komunikací, přecházejí z **postupujícího účastníka** na **nabývajícího účastníka** ke dni účinnosti této dohody.
- Postupující účastník** podpisem této dohody stvrzuje, že má k datu svého podpisu této dohody vypořádaný veškeré závazky vůči **poskytovateli** s výjimkou těch, které vzniknou v období mezi platností a účinností této dohody. Zároveň se **postupující účastník** podpisem této dohody zavazuje uhradit **poskytovateli** vyúčtované částky za veřejně dostupné služby elektronických komunikací poskytované dle smluv v zúčtovacích obdobích mezi platností a účinností této dohody, popř. jiné částky vyúčtované **poskytovatelem** v souladu se smlouvami, na které vznikl **poskytovateli** nárok v souvislosti se smlouvami kdykoli před účinností této dohody.
- Postupující účastník** a **nabývající účastník** podpisy této dohody souhlasí s převodem práv a povinností vyplývajících ze smluv a týkajících se poskytování veřejně dostupných služeb elektronických komunikací, a to v souladu s výše uvedenými ustanoveními této dohody.
- Tato dohoda vstupuje v platnost dnem, kdy je podepsána oprávněnými zástupci **poskytovatele**, **postupujícího účastníka** a **nabývajícího účastníka**. Nenastane-li skutečnost uvedená v následující větě, tak tato dohoda vstupuje v účinnost 1. dnem měsíce bezprostředně následujícího po podpisu této dohody oprávněnými zástupci **poskytovatele**, **postupujícího účastníka** a **nabývajícího účastníka**. V případě, že tato dohoda bude **poskytovateli** prokazatelně doručena až po dni, kdy by měla vstoupit v účinnost dle předchozí věty, tak tato dohoda vstoupí v účinnost až od 1. dne měsíce bezprostředně následujícího po doručení této platné dohody **poskytovateli**.
- Nedílnou součástí této dohody jsou následující přílohy:
Zplnomocnění oprávněného zástupce **nabývajícího účastníka** ☐ Výpis z OR (ŽL, ...) **nabývajícího účastníka** ☐
- Tato dohoda se podepisuje ve třech vyhotoveních, z nichž všechna mají platnost originálu.
- Každá smluvní strana obdrží jedno vyhotovení.

10. Seznam konkrétních smluv o poskytování veřejně dostupné služby elektronických komunikací, resp. seznam konkrétních poskytovaných veřejně dostupných služby elektronických komunikací, které jsou převáděny dle této dohody, je následující:

Smlouva o poskytování veřejně dostupné služby elektronických komunikací č. OSR-LE-S-04-06-0014-0-1 (ve znění příslušných příloh a dodatků)

Smlouva o poskytování veřejně dostupné služby elektronických komunikací č. 3/9/360/107/2005 (ve znění příslušných příloh a dodatků)

Služba GTS internet číslo: 815000000164339

Služba GTS internet číslo: 960100000210151

Služba GTS internet číslo: 960100000041967

Služba GTS IP VPN číslo: 906656501096017

Služba GTS IP VPN číslo: 906656501096015

Služba GTS Mail Hosting číslo: 906672201096015

Služba GTS Mail Hosting číslo: 906672201096017

Jméno, funkce a podpis oprávněného zástupce postupujícího účastníka

TOMÁŠ HANZEL
PRIMA TOR

[Podpis]

Podepsáno v _____ dne: _____

Jméno, funkce a podpis oprávněného zástupce nabývajících účastníků

Petr Příkryl
Ředitel

CENTRUM ICT KARVINÁ,
příspěvková organizace
Fryštátská 72/1
733 24 Karviná - Fryštát
IČ: 71295119, DIČ: CZ71295119

Podepsáno v _____ dne: **18. 11. 2013**

Jméno, funkce a podpis oprávněného zástupce poskytovatele

Lenka Feňová
Regionální manažer - severní Morava

[Podpis]

Podepsáno v _____ dne: **11-11-2013**



GTS Czech s.r.o.

Přemyslovská 2845/43, 130 00 Praha 3, Česká republika

Tel.: +420 225 251 111, Fax: +420 225 251 122

IČ: 28492170, DIČ: CZ28492170

Smlouva o postoupení práv a převzetí závazků

1.

Smluvní strany

1.1

Konica Minolta Business Solutions Czech, spol. s r. o.

sídlo: Veveří 102, 616 00 Brno
zastoupen: Marek Strzyž
IČ: 00176150
DIČ: CZ00176150
bankovní spojení: UniCredit Bank a.s.
č. účtu: 102479024/2700

(dále jen „Poskytovatel“)

1.2

statutární město Karviná

sídlo: Fryštátská 72/1, 733 24 Karviná-Fryštát
zastoupeno: Tomášem Hanzlem, primátorem města
IČ: 00297534
DIČ: CZ 00297534
bankovní spojení: Česká spořitelna, a.s., pobočka Karviná
č. účtu: 27-1721542349/0800

(dále jen „SMK“)

1.3

Centrum ICT Karviná, příspěvková organizace

sídlo: Fryštátská 72/1, 733 24 Karviná-Fryštát
zastoupeno: Bc. Petr Přikryl, ředitel
IČ: 71295119
DIČ: CZ71295119
bankovní spojení: Československá obchodní banka, a.s., pobočka Karviná
č. účtu: 259180397/0300

(dále jen „CITKa“)

Níže psaného dne, měsíce a roku sjednaly tuto trojstrannou smlouvu:

2.

Úvodní ustanovení

2.1 Poskytovatel uzavřel se SMK tyto smlouvy na výrobu kopií a výtisků:

Datum uzavření smlouvy	Číslo smlouvy u poskytovatele	Číslo smlouvy u SMK
30.1.2002	44227120	MMK/SML/41/2002
30.1.2002	44227130	MMK/SML/42/2002
31.5.2007	44233330	MMK/SML/47/2007

(dále jen „Smlouvy“).

3.

Předmět smlouvy

3.1. Předmětem této smlouvy je postoupení práv a převzetí závazků vyplývajících pro SMK ze Smluv ve znění všech jejich dodatků, a to na CITKa a dále souhlas Poskytovatele s tímto převodem.

4.

Převod a převzetí práv a povinností ze Smlouvy

4.1. SMK touto smlouvou převádí na CITKa všechna svá práva a závazky vyplývající pro něj ze Smluv, pokud není dále v bodech 4.2 této smlouvy výslovně stanoveno jinak. CITKa nastupuje ke dni účinnosti této smlouvy ve Smlouvách na místo SMK a spolu se všemi právy přebírá i veškeré závazky vyplývající pro SMK ze Smluv, pokud není dále v bodě 4.2 této smlouvy výslovně stanoveno jinak.

4.2. V případě, že se po podpisu této smlouvy objeví jakékoli neuhrazené vzájemné závazky mezi SMK a Poskytovatelem, mající původ v době do dne účinnosti této smlouvy, tedy v době, kdy byly tyto subjekty smluvními stranami Smluv, případně v této době nastala okolnost, ke které se váže vznik relevantní právní skutečnosti mající za následek jakýkoliv peněžitý nebo nepeněžitý nárok vyplývající ze Smluv nebo v souvislosti se Smlouvami ze zákona, SMK se zavazuje tento nárok vůči Poskytovateli, respektive Poskytovatel vůči SMK, neprodleně uhradit.

5.

Souhlas Poskytovatele s převodem práv a povinností ze smlouvy

5.1. Poskytovatel souhlasí s převodem práv a povinností SMK ze Smluv na CITKa za podmínky stanovených v této smlouvě, na důkaz čehož připojuje k této smlouvě svůj podpis.

6.

Povinnosti SMK a CITKa

6.1. CITKa výslovně prohlašuje, že je dostatečně seznámena s podmínkami Smluv, resp. s právy a povinnostmi vyplývajících pro ni ze Smluv. SMK se zavazuje předat CITKa veškerou doprovodnou dokumentaci.

6.2. CITKa je povinna dodržovat povinnosti vyplývající pro ni ze Smluv.

7.

Ostatní ustanovení

7.1. Tato smlouva nabývá platnosti dnem jejího podpisu všemi smluvními stranami a účinnosti dnem 1. ledna 2014.

7.2. Tato smlouva byla vyhotovena ve 3 stejnopisech s platností originálu, z nichž každá smluvní strana obdrží po jednom podepsaném vyhotovení.

V _____ dne _____ Poskytovatel: _____

V _____ dne _____ SMK: _____

V _____ dne _____ CITKa: _____

Směrnice

o správě a provozu ICT

Schváleno:	Klepněte sem a zadejte datum.
Účinnost:	Klepněte sem a zadejte datum.
Zpracovatel:	Odbor organizační

Článek 1 Úvodní ustanovení

- 1.1 Tato směrnice blíže upravuje oprávnění a povinnosti příspěvkové organizace Centrum ICT Karviná, Magistrátu města Karviné, Městské policie Karviná, příspěvkových organizací statutárního města Karviné, při správě a provozu informačních a komunikačních technologií (dále jen „ICT“).
- 1.2 Pro účely této směrnice se rozumí:
- PO - Příspěvková organizace zřízená statutárním městem Karviná
- CITKa - Příspěvková organizace Centrum ICT Karviná
- MPK - Městská policie Karviná
- RM - Rada města, zřizovatel
- MMK - Magistrát města Karviné
- OO - Odbor organizační MMK
- Uživatelé - zaměstnanci zařazení do MMK, MPK a PO, užívající ICT prostředky
- UF - Dlouhodobě uvolnění členové Zastupitelstva města Karviné (uvolněný funkcionář)
- PCO – Pult centralizované ochrany
- EZS – Elektronický zabezpečovací systém
- EPS – Elektronický protipožární systém
- OVS – Oddělení vnitřních služeb Odboru organizačního

Článek 2 Systém Helpdesk

- 2.1 Systém Helpdesk slouží pro evidenci a vyřizování všech požadavků na CITKa včetně sledování celého průběhu jejich vyřizování.
- 2.2 CITKa zajistí provoz systému Helpdesk, který bude dostupný všem zaměstnancům MMK, MPK a PO, a ve kterém budou všechny požadavky evidovány a sledovány.
- 2.3 Zadávání požadavků do systému Helpdesk musí být přístupné prostřednictvím internetové aplikace, e-mailem i telefonicky. CITKa zajistí, aby všechny požadavky byly v systému Helpdesk evidovány.
- 2.4 CITKa zajistí v rámci systému Helpdesk evidenci všech následujících činností:
- Příjem a evidence chybových hlášení a požadavků
 - Potvrzení přijetí hlášení
 - Předávání požadavků řešitelům CITKa
 - Řešení a vyřízení požadavku

- Reklamace vyřízeného požadavku
- 2.5 Určení zaměstnanci MMK, MPK a PO musí mít v rámci systému Helpdesk vždy přístupný úplný a aktuální přehled všech požadavků za jejich organizaci.
- 2.6 V systému Helpdesk jsou evidovány také požadavky na správu informačních systémů, které vyřizují určení zaměstnanci MMK. Tyto požadavky nejsou předávány k vyřízení CITKa.

Článek 3

Práva a povinnosti mezi MMK a CITKa při provozování ICT

3.1 Majetek ICT

- 3.1.1 **Při pořizování majetku** zadá uživatel prostřednictvím Helpdesku „nový požadavek“ se zdůvodněním. Určení zaměstnanci MMK posoudí oprávněnost požadavku a jeho soulad s Informační koncepcí MMK a předají k řešení CITKa.
- 3.1.2 **Při zadávání veřejných zakázek** pro pořízení nového majetku nebo zhodnocení existujícího majetku, který bude užíván MMK a může mít zásadní vliv na provozované informační systémy, musí CITKa požádat určené zaměstnance MMK o spolupráci na technické části zadávací dokumentace. Při zadávání veřejných zakázek pro pořízení nového informačního systému veřejné správy, který bude užíván MMK, musí MMK požádat CITKa o spolupráci na technické části zadávací dokumentace.
- 3.1.3 Majetek svěřený do správy CITKa se **předává do užívání** jednotlivým uživatelům na základě předávacích protokolů. Užívání předaného majetku se řídí Bezpečnostní politikou ICT (Bezpečnostní směrnice pro interní uživatele). V případě, že vznikne škoda na tomto majetku, oznámí CITKa výši škody MMK. Následně MMK informuje CITKa o způsobu náhrady škody.
- 3.1.4 Vyřazování majetku svěřeného do správy CITKa se řídí Směrnicí pro hospodaření s majetkem a Směrnicí k řízení příspěvkových organizací.
- 3.1.5 CITKa zajišťuje také správu toho ICT majetku, který zůstává v účetní evidenci MMK a souvisí s podporovanými procesy dle odstavce 3.10.

3.2 Přístupy do budov a místností MMK

- 3.2.1 Zaměstnanci OVS zajišťují pro CITKa vstupy do budov a místností MMK a vedou o každém vstupu evidenci v rozsahu: datum, čas, místnost, organizace, příp. osoba, podpis.
- 3.2.2 MMK určuje přístupová práva (kódy) do budov v mimopracovní době.
- 3.2.3 Vstupy v pracovní době jsou zajišťovány určeným zaměstnancem OVS na základě telefonického nebo mailového požadavku.
- 3.2.4 Vstupy v mimopracovní době pro plánované opravy musí být nahlášeny min. 2 pracovní dny předem vedoucí OVS.
- 3.2.5 Pro vstupy v mimopracovní době v případě havárií poskytuje OVS příspěvkové organizaci CITKa rozpis služeb zaměstnanců, kteří mají přístupová práva (tzv. pohotovosti), a ti CITKa požadované prostory zpřístupní.

3.3 Spotřební materiál

- 3.3.1 CITKa zajišťuje spotřební materiál související s provozem ICT prostředků pro MMK přímo na základě požadavků uživatelů zadaných prostřednictvím Helpdesku.

3.4 Provoz datové sítě

- 3.4.1 CITKa zajišťuje pro MMK úplnou správu infrastruktury datové sítě včetně prostředí virtuálních serverů a virtuálních desktopů.
- 3.4.2 Virtuální servery a virtuální desktopy CITKa zřizuje a ruší na základě požadavků určených zaměstnanců MMK.
- 3.4.3 MMK informuje CITKa o všech rozhodných skutečnostech pro provozování datové sítě (zejména nástupy a odchody zaměstnanců MMK z pracovních poměrů, jejich přemístění apod.)

3.5 Telekomunikace

- 3.5.1 CITKa vystavuje pro OVS faktury do 8. pracovního dne následujícího měsíce za:
 - a) soukromé hovory; přílohou faktury budou sestavy hovorů za každou klapku podle jednotlivých odborů (provozní klapky budou přiřazeny k Odboru organizačnímu). V případě uživatele, který končí pracovní poměr, poskytne CITKa sestavu hovorů tohoto zaměstnance neprodleně,
 - b) veškeré hovory jiných organizací a osob,
 - c) hovory z pevných a mobilních linek zaměstnanců oddělení sociálně právní ochrany dětí.
- 3.5.2 CITKa zasílá e-mailem určenému zaměstnanci OVS Rozpis vyúčtování služeb z mobilních telefonů jednotlivých uživatelů a UF, a to vždy do 5. pracovního dne od doručení faktury.

3.6 EZS a kamerové systémy

- 3.6.1 Určení zaměstnanci MMK s tzv. pracovní pohotovostí jsou kontaktními osobami pro pultu centralizované ochrany.
- 3.6.2 CITKa zajišťuje na objektech s instalovanou EZS, případně kamerovým systémem, pravidelné kontroly a revize zařízení podle platných norem a vede předepsané provozní knihy.
- 3.6.3 V případě poplachu v mimopracovní době, který je hlášen na PCO, kontaktuje PCO určeného zaměstnance OVS. V případě poruchy určený zaměstnanec OVS kontaktuje servisní firmu a uvědomí o tom Helpdesk CITKa.

3.7 EPS

- 3.7.1 Určení zaměstnanci MMK s tzv. pracovní pohotovostí jsou kontaktními osobami pro hlášení poplachu Hasičským záchranným sborem.
- 3.7.2 CITKa zajišťuje na objektech s instalovanou EPS pravidelné kontroly a revize zařízení podle příslušných právních předpisů a norem a vede předepsané provozní knihy.
- 3.7.3 Požární technik MMK provádí požární prohlídky EPS dle zákona č. 133/1985 Sb. o požární ochraně, ve znění pozdějších předpisů, a CITKa je povinna poskytnout potřebnou součinnost.

3.8 Bezpečnost provozu ICT

- 3.8.1 CITKa je povinna při poskytování služeb pro MMK dodržovat a řídit se Bezpečnostní politikou ICT MMK, kterou MMK vydává dle zákona č. 365/2000 Sb.
- 3.8.2 CITKa je povinna podrobit se a účinně spolupracovat při kontrole dodržování Bezpečnostní politiky ICT MMK ze strany bezpečnostního správce ICT nebo jím určené osoby.

3.9 Parametry poskytování služeb

- 3.9.1 Parametry poskytování služeb se řídí provozní dobou MMK, která je vždy v pracovní dny od 7:00 do 18:00. Pokud MMK musí z nějakého důvodu vykonávat činnost i mimo tuto dobu, uvědomí o tom CITKu minimálně 1 pracovní den předem. Tato doba je pak považována za provozní dobu MMK.

3.9.2 CITKa musí uvědomit pověřené zaměstnance MMK o všech plánovaných omezeních provozu v datové síti minimálně 3 pracovní dny předem.

3.9.3 Pro MMK se stanovují následující kategorie požadavků s určenou dobou odezvy¹:

Kategorie požadavku	Popis	Doba odezvy	
		V provozní dobu MMK	Mimo provozní dobu MMK
HAVÁRIE	Systém/služba není použitelná ve svých základních funkcích nebo se vyskytuje funkční závada znemožňující činnost systému/služby.	do 2 hodin	do 8 hodin
CHYBA	Některé funkce systému/služby pracují omezeně, toto omezení však nelze považovat za omezení základní funkčnosti.	do 4 hodin	do 8 hodin
NEDOSTATEK	Chyby systému/služby do určité míry komplikující využití systému/služby nebo neumožňující jeho plnohodnotné využití.	Následující pracovní den	Následující pracovní den
NOVÝ POŽADAVEK	Nový systém/služba nebo jejich změna (např. pořízení HW, SW, hlasové nebo datové služby, zřízení nebo přeložení klapky, změna konfigurace HW nebo SW atd.)	Následující pracovní den	Následující pracovní den

3.9.4 Doba vyřešení požadavku je závislá na charakteru závady, finančních možnostech rozpočtu CITKa a aktuálních smluvních vztazích s externími dodavateli.

3.9.5 CITKa bude zajišťovat služby pro MMK pro všechny podporované procesy, uvedené v odst. 3.10, v tomto rozsahu:

- zajištění provozu a správné funkce,
- provádění pravidelné údržby,
- monitoring funkčnosti a odstraňování závad,
- zajištění bezpečnosti a odolnosti proti neoprávněnému použití v souladu s Bezpečnostní politikou ICT MMK,
- konfigurace a nastavování systému dle potřeb MMK s ohledem na požadavky provozu informačních systémů,
- obnova, rozvoj a rozšiřování dle potřeb MMK v souladu s Informační koncepcí ICT MMK.

3.10 Podporované procesy pro MMK

PROCES	SLUŽBA ²
HW datové sítě	Konfigurace, správa, údržba a rozvoj všech aktivních i pasivních prvků datové sítě vč. náhradních zdrojů UPS a WLAN
Perimetr datové sítě	Konfigurace, správa, údržba a rozvoj firewallu, antispamu, IPS/IDS příp. dalších bezpečnostních prvků rozhraní datové sítě.
Datové služby	Konfigurace, správa, údržba a rozvoj datových služeb včetně mobilních

¹ Dobou odezvy se rozumí maximální doba, ve které CITKa potvrdí příjem požadavku a zahájí jeho řešení a oznámí MMK předpokládanou dobu jeho vyřešení.

²

Instalace	zajišťování uvádění do provozu nových systémů nebo jejich částí vč. zajištění odpovídajícího testování.
Konfigurace	zajišťování nastavení všech provozních parametrů systému odpovídajících potřebám jeho bezpečného, bezproblémového a kontinuálního provozu.
Správa	zajišťování udržování systému v provozu tak, aby byl přístupný koncovým uživatelům
Údržba	zajišťování odstraňování provozních poruch a závad systémů vč. provádění preventivních opatření minimalizujících jejich vznik.
Rozvoj	zajišťování obměny a rozšiřování systému v souladu s požadavky informační koncepce a provozními potřebami MMK.

	(připojení datové sítě k Internetu nebo jiným WAN, mobilní služby v ČR i zahraničí).
Hlasové služby	Konfigurace, správa, údržba a rozvoj hlasových služeb (dodávky pevných a mobilních hlasových služeb), vyúčtování hovorného
HW serverové infrastruktury	Konfigurace, správa, údržba a rozvoj HW chassi, blade-serverů, diskových polí, SAN a zálohovacích systémů.
SW pro virtualizaci serverů a desktopů	Konfigurace, správa, údržba a rozvoj technologie VMware pro virtualizaci serverů, desktopů a souvisejících nástrojů.
Virtuální servery a desktopy	Konfigurace, správa, údržba a rozvoj všech instancí virtuálních serverů a desktopů, monitoring jejich správné funkce a zajištění vysoké dostupnosti.
Operační systémy serverů	Konfigurace, správa, údržba a rozvoj OS jednotlivých serverů a virtualizovaných serverů.
Active Directory	Konfigurace, správa, údržba a rozvoj všech služeb AD vč. vytváření a správy uživatelských účtů.
Zálohování	Konfigurace, správa, údržba a rozvoj zálohovacích procesů, obnova dat.
Antivirová ochrana	Konfigurace, správa, údržba a rozvoj kompletní antivirové ochrany všech serverů, desktopů a mobilních zařízení.
Databázové systémy Oracle + Firebird	Konfigurace, správa, údržba a rozvoj databázových systémů na úrovni „SYS DBA“, tzn. zajištění plné funkčnosti databáze (až na úroveň „TABLESPACES“), mimo správy uživatelských účtů a správy obsahu.
Databázové systémy MS SQL + MS SQL Express + Postgress	Úplná konfigurace, správa, údržba a rozvoj databázových systémů.
Portálové systémy	Konfigurace, správa, údržba a rozvoj portálových systémů (veřejný portál a intranetový portál), tj. zajištění plné funkčnosti portálů mimo správu uživatelských účtů a správu obsahu.
Systém elektronické pošty	Konfigurace, správa, údržba a rozvoj MS Exchange vč. vytváření a správy mailboxů, distribučních skupin apod.
Informační systémy MMK dle přílohy č. 1	Součinnost s pověřenými zaměstnanci MMK a dodavateli informačního systému na provedení opravy.
HW koncových stanic	Konfigurace, správa, údržba a rozvoj všech koncových klientských stanic vč. přenosných zařízení a všech periferií.
Ostatní HW zařízení	Konfigurace, správa, údržba a rozvoj periferních zařízení (zejména tiskárny, plotry, kopírky, multifunkční zařízení, skenery, faxy, apod.) včetně zajištění spotřebního materiálu. (Netýká se kancelářského papíru, pokud není předmětem servisních a materiálových smluv).
HW telekomunikací	Konfigurace, správa, údržba a rozvoj telekomunikačních technologií (zejména pevné linky včetně ústředn a jednotlivých klapků, mobilní telefony a SIM karty, modemy, fotopasti, GPS, GSM brány apod.)
Operační systémy koncových stanic	Konfigurace, správa, údržba a rozvoj OS jednotlivých koncových klientských stanic vč. přenosných zařízení a virtuálních desktopů.
Desktopové aplikace	Konfigurace, správa, údržba a rozvoj všech desktopových aplikací a klientských částí informačních systémů.
Geografický informační systém (GIS)	Konfigurace, správa, údržba a rozvoj všech aplikací, projektů a datových sad GIS včetně zajišťování vazby GIS na ostatní informační systémy MMK a poskytování uživatelské podpory. Kompletní zpracování kartografických úloh, výstupů a analýz. Spolupráce s MMK a dalšími subjekty na všech činnostech souvisejících se správou a rozvojem GIS.
Počítačová učebna	Konfigurace, správa, údržba a rozvoj vybavení počítačové učebny MMK vč. zajištění akreditace pro pořádání kurzů ECDL.
Správa softwarových licencí	Zajištění softwarových licencí a jejich správy pro všechny operační systémy, aplikace a systémové nástroje ve správě CITKa.
EZS, EPS,	Konfigurace, správa, údržba a rozvoj systémů v budovách SMK

Článek 4

Práva a povinnosti mezi MPK a CITKa při provozování ICT

4.1 Majetek ICT

- 4.1.1 **Při pořizování majetku** zajistí pověřený zaměstnanec MPK jeho schválení vedením MPK a následně zadá prostřednictvím Helpdesku „nový požadavek“. Požadavek se předává přímo CITKa k řešení.
- 4.1.2 CITKa zajišťuje pro MPK analýzu potřeb z hlediska obnovy ICT prostředků a jejich dalšího rozvoje. O svých zjištěních a návrzích informují vedení MPK.
- 4.1.3 **Při zadávání veřejných zakázek** pro pořízení nového majetku, který bude užíván MPK a může mít zásadní vliv na fungování MPK a jejich systémů, musí CITKa požádat vedení MPK o spolupráci na technické části zadávací dokumentace.
- 4.1.4 Majetek svěřený do správy CITKa se **předává do užívání** jednotlivým uživatelům na základě předávacích protokolů. Užívání předaného majetku se řídí Bezpečnostní politikou ICT (Bezpečnostní směrnice pro interní uživatele). V případě, že vznikne škoda na tomto majetku, oznámí CITKa výši škody MPK. Následně MPK informuje CITKa o způsobu náhrady škody.
- 4.1.5 Vyřazování majetku svěřeného do správy CITKa se řídí Směrnicí pro hospodaření s majetkem.
- 4.1.6 CITKa zajišťuje také správu toho ICT majetku, který zůstává v účetní evidenci MPK.

4.2 Spotřební materiál

- 4.2.1 CITKa zajišťuje spotřební materiál související s provozem ICT prostředků pro MPK přímo na základě požadavků uživatelů zadanych prostřednictvím Helpdesku.

4.3 Provoz datové sítě

- 4.3.1 CITKa zajišťuje pro MPK úplnou správu infrastruktury datové sítě.
- 4.3.2 MPK informuje CITKa o všech rozhodných skutečnostech pro provozování datové sítě (zejména nástupy a odchody zaměstnanců MPK z pracovních poměrů, jejich přemístění apod.).

4.4 Telekomunikace

- 4.4.1 Vyúčtování telekomunikačních poplatků za hovory z pevných a mobilních telefonních linek, datové služby a další služby spojené s provozováním telekomunikačních zařízení budou zasílány operátorem těchto služeb CITKa.
- 4.4.2 CITKa zasílá e-mailem určenému zaměstnanci MPK „Rozpis vyúčtování služeb“ jednotlivých uživatelů a to vždy do 5. pracovního dne od doručení faktury.

4.5 EZS a EPS

- 4.5.1 CITKa zajišťuje veškeré technické a administrativní činnosti v oblasti provozu systémů EZS a EPS v užívání MPK – mimo jiné i revize, opravy, administrativní činnosti, a další, podle platných norem a předpisů a vede provozní dokumentaci.

4.6 Parametry poskytování služeb

- 4.6.1 Parametry poskytování služeb se řídí provozní dobou MPK, která je pro vedení MPK a administrativní provoz vždy v pracovní dny od 6:00 do 18:00 a pro ostatní provoz nepřetržitá. Pokud vedení MPK nebo administrativní provoz musí z nějakého důvodu

vykonávat činnost i mimo jejich běžnou provozní dobu, uvědomí o tom CITKu minimálně 1 pracovní den předem. Tato doba je pak považována za provozní dobu.

- 4.6.2 CITKa musí uvědomit pověřené zaměstnance MPK o všech plánovaných omezeních provozu v datové a komunikační síti minimálně 3 pracovní dny předem. Termín plánovaného omezení provozu musí být schválen vedením MPK.
- 4.6.3 Pro činnost CITKa na ICT prostředcích MPK se stanovují následující kategorie požadavků s určenou dobou odezvy³:

Kategorie požadavku	Popis požadavku	Doba odezvy	
		V nepřetržitém provozu	V ostatním provozu
HAVÁRIE	Systém/služba není použitelná ve svých základních funkcích nebo se vyskytuje funkční závada znemožňující činnost systému/služby.	do 1 hodiny	do 2 hodin
CHYBA	Některé funkce systému/služby pracují omezeně, toto omezení však nelze považovat za omezení základní funkčnosti.	do 2 hodin	do 4 hodin
NEDOSTATEK	Chyby systému/služby do určité míry komplikující využití systému/služby nebo neumožňující jeho plnohodnotné využití.	do 8 hodin	Následující pracovní den
NOVÝ POŽADAVEK	Nový systém/služba nebo jejich změna (např. pořízení HW, SW, hlasové nebo datové služby, zřízení nebo přeložení klapky, změna konfigurace HW nebo SW atd.)	Následující pracovní den	Následující pracovní den

- 4.6.4 CITKa bude zajišťovat služby pro MPK pro všechny podporované procesy, uvedené v odst. 4.8 v tomto rozsahu:

- zajištění provozu a správné funkce,
- provádění pravidelné údržby,
- monitoring funkčnosti a odstraňování závad,
- zajištění bezpečnosti a odolnosti proti neoprávněnému použití v souladu s Bezpečnostní politikou ICT MMK,
- konfigurace a nastavování systému dle potřeb MPK s ohledem na požadavky provozu informačních systémů,
- obnova, rozvoj a rozšiřování dle potřeb MPK.

4.7 Podporované procesy pro MPK

³ Dobou odezvy se rozumí maximální doba, ve které CITKa potvrdí příjem požadavku a zahájí jeho řešení a oznámí MPK předpokládanou dobu jeho vyřešení.

PROCES	SLUŽBA ⁴
HW datové sítě	Konfigurace, správa, údržba a rozvoj všech aktivních i pasivních prvků datové sítě vč. náhradních zdrojů UPS a WLAN
Perimetr datové sítě	Konfigurace, správa, údržba a rozvoj firewallu, antispamu, IPS/IDS příp. dalších bezpečnostních prvků rozhraní datové sítě.
Datové služby	Konfigurace, správa, údržba a rozvoj datových služeb včetně mobilních (připojení datové sítě k Internetu nebo jiným WAN, mobilní služby v ČR i zahraničí).
Hlasové služby	Konfigurace, správa, údržba a rozvoj hlasových služeb (dodávky pevných a mobilních hlasových služeb), vyúčtování hovorného
HW serverové infrastruktury	Konfigurace, správa, údržba a rozvoj HW chassi, serverů, diskových polí, SAN a zálohovacích systémů.
SW pro virtualizaci serverů a desktopů	Konfigurace, správa, údržba a rozvoj technologie VMware pro virtualizaci serverů, desktopů a souvisejících nástrojů.
Virtuální servery a desktopy	Konfigurace, správa, údržba a rozvoj všech instancí virtuálních serverů a desktopů, monitoring jejich správné funkce a zajištění vysoké dostupnosti.
Operační systémy serverů	Konfigurace, správa, údržba a rozvoj OS jednotlivých serverů a virtualizovaných serverů.
Active Directory	Konfigurace, správa, údržba a rozvoj všech služeb AD vč. vytváření a správy uživatelských účtů.
Zálohování	Konfigurace, správa, údržba a rozvoj zálohovacích procesů, obnova dat.
Antivirová ochrana	Konfigurace, správa, údržba a rozvoj kompletní antivirové ochrany všech serverů, desktopů a mobilních zařízení.
Databázové systémy	Úplná konfigurace, správa, údržba a rozvoj databázových systémů.
Portálové systémy	Správa obsahu na veřejném a intranetovém portálu MPK.
Systém elektronické pošty	Konfigurace, správa, údržba a rozvoj MS Exchange vč. vytváření a správy mailboxů, distribučních skupin apod.
Informační systémy	Konfigurace, správa, údržba a rozvoj informačních systémů MPK.
HW koncových stanic	Konfigurace, správa, údržba a rozvoj všech koncových klientských stanic vč. přenosných zařízení a všech periférií.
Ostatní HW zařízení	Konfigurace, správa, údržba a rozvoj periferních zařízení (zejména tiskárny, kopírky, multifunkční zařízení, skenery, faxy, apod.) včetně zajištění spotřebního materiálu. (Netýká se kancelářského papíru, pokud není předmětem servisních a materiálových smluv).
Správa komunikačních technologií	Konfigurace, údržba a rozvoj komunikačních technologií (zejména pevné linky včetně ústředěn a jednotlivých kapek, mobilní telefony a SIM karty, modemy, fotopasti, GPS, GSM brány apod.), servis záznamových zařízení, rádiových sítí a podobně, včetně zajištění administrativní správy provozu (Český telekomunikační úřad, atd.).
Operační systémy koncových stanic	Konfigurace, správa, údržba a rozvoj OS jednotlivých koncových klientských stanic vč. přenosných zařízení a virtuálních desktopů.
Desktopové aplikace	Konfigurace, správa, údržba a rozvoj všech desktopových aplikací a klientských částí informačních systémů.
Učebna MPK	Konfigurace, správa, údržba a rozvoj ICT vybavení učebny MPK.

4

Instalace	zajišťování uvádění do provozu nových systémů nebo jejich částí vč. zajištění odpovídajícího testování.
Konfigurace	zajišťování nastavení všech provozních parametrů systému odpovídajících potřebám jeho bezpečného, bezproblémového a kontinuálního provozu.
Správa	zajišťování udržování systému v provozu tak, aby byl přístupný koncovým uživatelům
Údržba	zajišťování odstraňování provozních poruch a závad systémů vč. provádění preventivních opatření minimalizujících jejich vznik.
Rozvoj	zajišťování obměny a rozšiřování systému v souladu s požadavky informační koncepce a provozními potřebami MPK.

Správa speciálních technologií MPK	Konfigurace, správa, údržba a rozvoj speciálních systémů MPK, zejména městský kamerový dohlížecí systém, pult centralizované ochrany objektů, rádiové sítě MPK, alkotestery, měřiče rychlosti, mikrokamerové systémy, informační systémy MPK a další – konfigurace, kompletní správa, údržba a rozvoj všech aktivních a pasivních prvků, HW i SW, včetně zajištění administrativní správy provozu (Český telekomunikační úřad, dodavatelé a poskytovatelé souvisejících služeb, atd.).
------------------------------------	--

Článek 5 Práva a povinnosti mezi PO a CITKa při provozování ICT

- 5.1 Práva, povinnosti a pravidla spolupráce mezi PO a CITKa při provozování ICT jsou upraveny samostatnými smlouvami.
- 5.2 CITKa poskytuje OR reporty o majetku, pořizovaném pro jednotlivé PO a to na vyžádání, minimálně však 2x ročně.
- 5.3 V rámci eskalační procedury OR posoudí danou situaci a rozhodne o jejím konečném řešení jménem zřizovatele. Rozhodnutí OR je pro účastníky eskalační procedury závazné.

Článek 6 Přechodná ustanovení

- 6.1 Do doby zprovoznění jednotného systému Helpdesk, který bude zahrnovat MMK i MPK a PO platí ustanovení článku 2 pouze pro MMK a CITKa.

Článek 7 Závěrečná ustanovení

- 7.1 Tato Směrnice byla schválena usnesením RM č. ze dne2013 a nabývá účinnosti dne 01.01.2014.

Tomáš Hanzel v. r.
primátor města Karviné

PhDr. Roman Nogol, MPA v. r.
tajemník magistrátu

Jaroslav Novotný v. r.
ředitel městské policie

Směrnice,

kterou se mění Směrnice k aplikaci zákona o veřejných zakázkách

Schváleno:	18.12.2013
Účinnost:	01.01.2014
Zpracovatel:	Odbor organizační

Článek 1 Úvodní ustanovení

- 1.1 Touto směrnicí se mění Směrnice k aplikaci zákona o veřejných zakázkách způsobem uvedeným v Článku 2 této směrnice.

Článek 2 Změna Směrnice k aplikaci zákona o veřejných zakázkách

- 2.1 V čl. 1 se text odst. 1.1.2 vypouští a nahrazuje se textem tohoto znění: „při zadávání veřejných zakázek malého rozsahu (do 2 mil. Kč VZ na dodávky či služby, do 6 mil. Kč u VZ na stavební práce), dle zákona o VZ.“.
- 2.2 V čl. 3 se text odst. 3.1 vypouští a nahrazuje se textem tohoto znění: „Veřejné zakázky na dodávky a služby nad 2 mil. Kč bez DPH a zakázky na stavební práce nad 6 mil. Kč bez DPH (tj. vyjma zakázek malého rozsahu) podepisuje primátor nebo ředitel příspěvkové organizace.“.
- 2.3 V čl. 5 se text odst. 5.1 písm. b) vypouští a nahrazuje se textem tohoto znění: „Zakázky nad 200.001,-Kč do 1.999.999,-Kč (bez DPH) (u zakázek na stavební práce do 5,999.999,-Kč): Správce zjistí cenu a podmínky předmětu zakázky v místě obvyklé a připraví seznam nejméně 3 vhodných dodavatelů. Spolu s určeným uvolněným funkcionářem vybere dodavatele (u příspěvkových organizací s příslušným vedoucím řídicího odboru). Z jednání správce sepiše protokol (vzor č. 3). Smlouvu s vybraným dodavatelem podepíše určený uvolněný funkcionář (u příspěvkových organizací ředitel příspěvkové organizace).“.

Článek 3 Závěrečná ustanovení

- 3.1 Tato směrnice byla schválena usnesením RM č. ... ze dne 18.12.2013 a nabývá účinnosti dne 01.01.2014.

Tomáš Hanzel v. r.
primátor

Ing. Jan Wolf v. r.
náměstek primátora

Příloha

Příloha č. 1 k usnesení RM Karviné č. 3312

Návrh na provedení rozpočtových opatření

údaje v Kč

text	zdroje	výdaje
------	--------	--------

Zapojení odvodu zdrojů investičního fondu příspěvkové organizace MŠ Olbrachtova.

Nedaňové příjmy - příjmy z vlastní činnosti-Odbor ekonomický	34 969,00	
Odbor majetkový - Regenerace zahrady MŠ Olbrachtova		34 969,00

Zapojení dotace na dříve profinancované výdaje akce "Regenerace sídliště Karviná-Hranice, lokalita ZŠ Mendelova" (ÚZ 15319, 90001).

Přijaté transfery (dotace) - účelové dotace státní rozpočet	529 752,44	
Přijaté transfery (dotace) - účelové dotace státní fondy	37 839,46	
Odbor majetkový - Regenerace panel. sídl., okolí ZŠ Mendelova		567 591,90

Zapojení dotace na dříve profinancované výdaje akce "Regenerace sídliště Karviná-Ráj, 8. etapa" (ÚZ 15319, 90001).

Přijaté transfery (dotace) - účelové dotace státní rozpočet	1 289 171,10	
Přijaté transfery (dotace) - účelové dotace státní fondy	92 083,65	
Odbor majetkový - Regenerace panel. sídl., Ráj 8. etapa		1 381 254,75

Zapojení dotace na dříve profinancované výdaje akce "Regenerace sídliště Karviná-Ráj, 13. etapa" (ÚZ 15319, 90001).

Přijaté transfery (dotace) - účelové dotace státní rozpočet	1 920 358,07	
Přijaté transfery (dotace) - účelové dotace státní fondy	137 168,43	
Odbor majetkový - Regenerace panel. sídl., Ráj 13. etapa		2 057 526,50

Zapojení druhé splátky dotace na dříve profinancované výdaje akce "Pasport zeleně" v souvislosti s vyloučením nebo alespoň minimalizací případných dopadů celokrajského záměru "Krajské integrované centrum využívání komunálních odpadů v Moravskoslezském kraji" na životní prostředí u příjemce či na zdraví jeho obyvatel (ÚZ 201).

Přijaté transfery (dotace) - účelové dotace kraj	500 000,00	
Odbor majetkový - Pasport zeleně		500 000,00

Přesun prostředků ve výši zapojené dotace na úhradu uznatelných dříve profinancovaných výdajů akce "Regenerace sídliště Karviná-Hranice, lokalita ZŠ Mendelova".

Odbor majetkový - Regenerace panel. sídl., okolí ZŠ Mendelova		-567 591,90
Odbor ekonomický - finanční vypořádání		567 591,90

Přesun prostředků ve výši zapojené dotace na úhradu uznatelných dříve profinancovaných výdajů akce "Regenerace sídliště Karviná-Ráj, 8. etapa".

Odbor majetkový - Regenerace panel. sídl., Ráj 8. etapa		-1 381 254,75
Odbor ekonomický - finanční vypořádání		1 381 254,75

Přesun prostředků ve výši zapojené dotace na úhradu uznatelných dříve profinancovaných výdajů akce "Regenerace sídliště Karviná-Ráj, 13. etapa".

Odbor majetkový - Regenerace panel. sídl., Ráj 13. etapa		-2 057 526,50
Odbor ekonomický - finanční vypořádání		2 057 526,50

Příloha

Příloha č. 1 k usnesení RM Karviné č. 3312

text	zdroje	výdaje
------	--------	--------

Přesun prostředků ve výši zapojené dotace na úhradu uznatelných dříve profinancovaných výdajů akce "Pasport zeleně".

Odbor majetkový - Pasport zeleně		-500 000,00
Odbor ekonomický - finanční vypořádání		500 000,00

Přesun mezi závaznými ukazateli.

Odbor majetkový - údržba místních komunikací		-155 000,00
Odbor majetkový - veřejná zeleň		155 000,00

Přesun mezi závaznými ukazateli.

Odbor majetkový - veřejné osvětlení		-30 000,00
Odbor majetkový - údržba místních komunikací		30 000,00

Přesun mezi závaznými ukazateli.

Odbor majetkový - příspěvek na správu bytového fondu		-14 000,00
Odbor majetkový - výdaje bytového fondu prostřed. BYTservisu, s.r.o.		14 000,00

Přesun mezi závaznými ukazateli.

Odbor majetkový - údržba místních komunikací		-20 000,00
Odbor ekonomický - příspěvek Centrum ICT Karviná IČ: 71295119 na provoz		20 000,00

Přesun mezi závaznými ukazateli.

Odbor majetkový - Komerční banka-rozmístění pracovišť MMK		-25 000,00
Odbor organizační - provozní výdaje		25 000,00

Zapojení příjmů z reklamní činnosti od společnosti OKD, a.s. prezentované na akci Vánoční strom se skřítky.

Nedaňové příjmy - příjmy z vlastní činnosti-Odbor rozvoje	242 000,00	
Odbor rozvoje - celoměstské akce a občanské obřady		242 000,00

Zapojení příjmů z úhrad od zákonných zástupců dětí.

Nedaňové příjmy - přijaté vratky a ostatní nedaňové příjmy	44 000,00	
Odbor rozvoje - Ozdravné pobyty		44 000,00

Přesun mezi závaznými ukazateli.

Odbor rozvoje - celoměstské akce a občanské obřady		-242 000,00
Odbor rozvoje - územně plánovací dokumentace a podklady		242 000,00

Zapojení neinvestiční dotace na částečnou úhradu nákladů na výsadbu minimálního podílu melioračních a zpevňujících dřevin (ÚZ 29004).

Přijaté transfery (dotace) - účelové dotace státní rozpočet	17 658,00	
Odbor stavební a životního prostředí - odborný lesní hospodář a výsadba dřevin		17 658,00

Příloha

Příloha č. 1 k usnesení RM Karviné č. 3312

text	zdroje	výdaje
------	--------	--------

Zapojení neinvestiční dotace na úhradu nákladů na činnost odborného lesního hospodáře (ÚZ 29008).

Přijaté transfery (dotace) - účelové dotace státní rozpočet	23 899,00	
Odbor stavební a životního prostředí - odborný lesní hospodář a výsadba dřevin		23 899,00

Zapojení odvodu zdrojů investičního fondu příspěvkové organizace MŠ Žižkova.

Nedaňové příjmy - příjmy z vlastní činnosti-Odbor ekonomický	16 000,00	
Odbor ekonomický - příspěvky do investičních fondů škol-Mateřská škola Karviná-Nové Město tř. Družby 1338 IČ: 64628647		16 000,00

Vratka části dotace poskytnuté na dříve profinancované výdaje akce "Regenerace Univerzitního parku v Karviné-Fryštátě" (ÚZ 15319, 90001).

Přijaté transfery (dotace) - účelové dotace státní rozpočet	-32 877,60	
Přijaté transfery (dotace) - účelové dotace státní fondy	-2 348,40	
Odbor ekonomický - finanční vypořádání		-35 226,00

Zapojení dotace na zabezpečení akceschopnosti jednotky sboru dobrovolných hasičů obce (ÚZ 14004).

Přijaté transfery (dotace) - účelové dotace kraj	6 500,00	
Odbor organizační - dobrovolné hasič. sbory		6 500,00

Zapojení dotace na pokrytí mimořádných výdajů jednotky sboru dobrovolných hasičů nasazené v červnu 2013 (ÚZ 14022).

Přijaté transfery (dotace) - účelové dotace kraj	99 500,00	
Odbor organizační - dobrovolné hasič. sbory		99 500,00

Zapojení dotace na dříve profinancované výdaje projektu "Vzdělávání členů zastupitelstva a úředníků statutárního města Karviné se zaměřením na komunikační dovednosti" v rámci Operačního programu Lidské zdroje a zaměstnanost (ÚZ 14013).

Přijaté transfery (dotace) - účelové dotace státní rozpočet	1 365 786,80	
Odbor organizační - PROJEKT-Vzdělávání v rámci SMK "69"		1 365 786,80

Přesun prostředků ve výši zapojené dotace na úhradu uznatelných dříve profinancovaných výdajů projektu "Vzdělávání členů zastupitelstva a úředníků statutárního města Karviné se zaměřením na komunikační dovednosti".

Odbor organizační - PROJEKT-Vzdělávání v rámci SMK "69"		-1 365 786,80
Odbor ekonomický - finanční vypořádání		1 365 786,80

Přesun mezi závaznými ukazateli.

Odbor organizační - provozní výdaje		-3 000,00
Odbor organizační - investice		3 000,00

Přesun mezi závaznými ukazateli.

Odbor organizační - provozní výdaje		-37 783,30
Odbor organizační - volby		37 783,30

Příloha

Příloha č. 1 k usnesení RM Karviné č. 3312

text	zdroje	výdaje
------	--------	--------

Přesun mezi závaznými ukazateli.

Městská policie - provozní výdaje		-50 000,00
Městská policie - údržba		50 000,00

Celková výše navržených rozpočtových úprav	6 321 459,95	6 321 459,95
---	---------------------	---------------------