



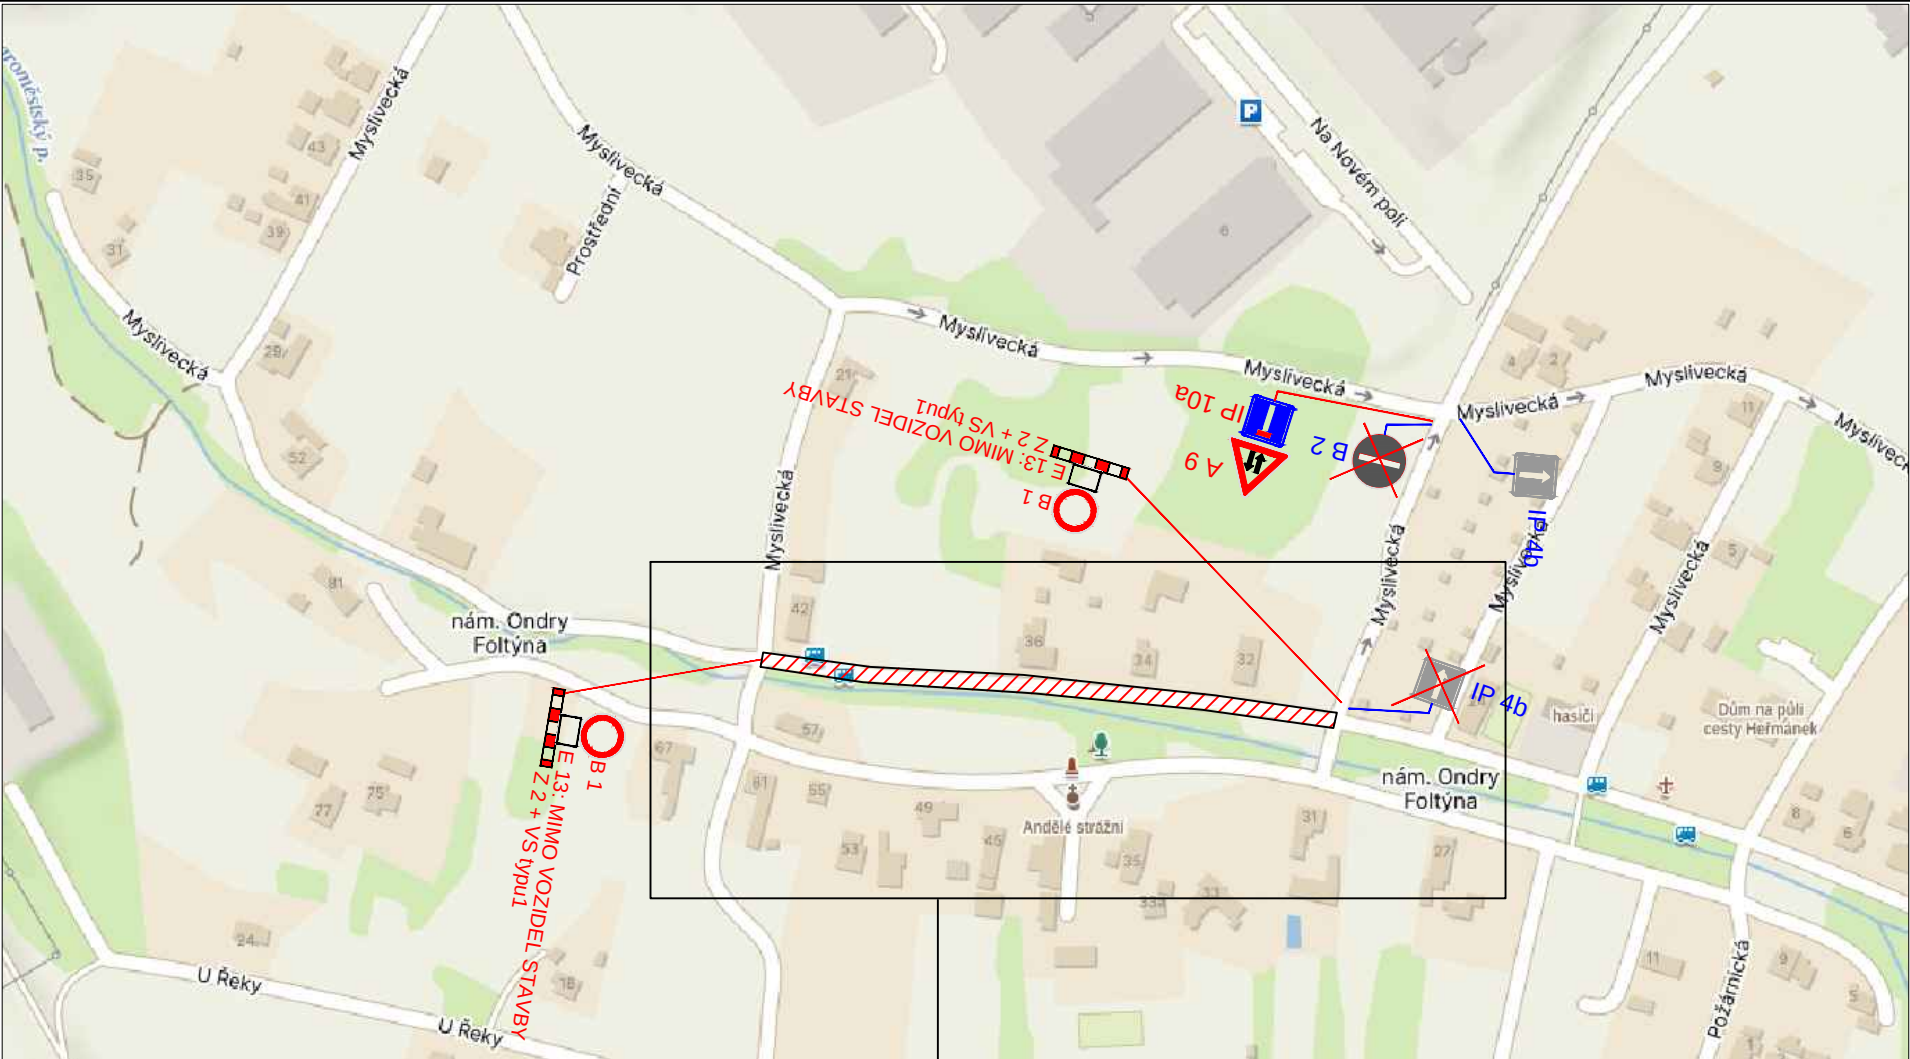

NÁVRH PDZ

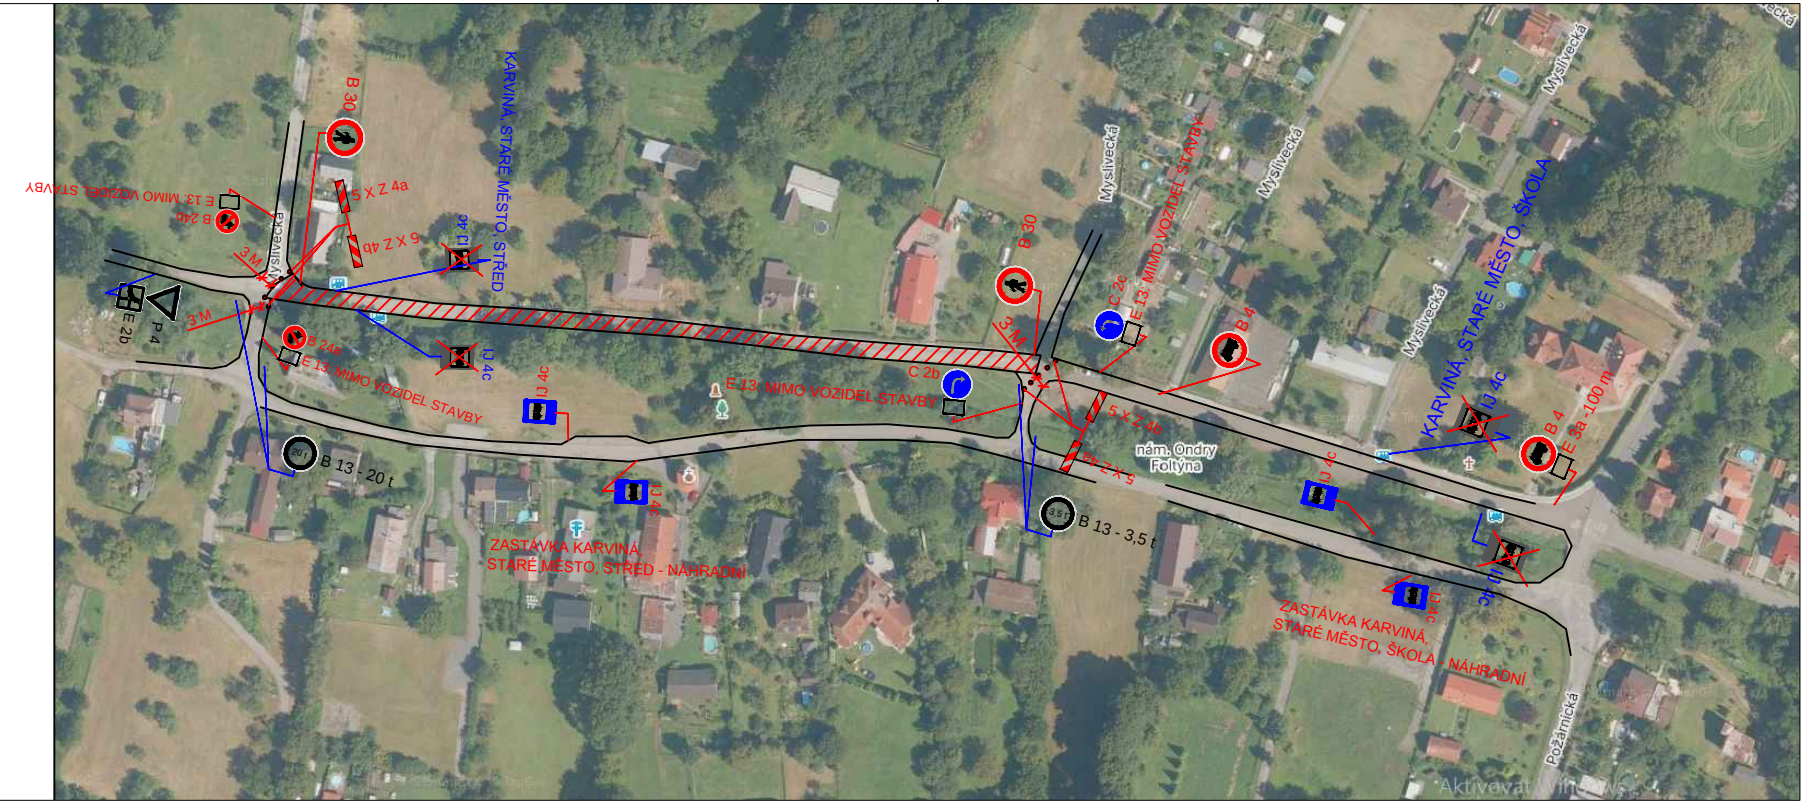

POPIS:

PROJEKT ŘEŠÍ OPRAVU MK UL. NÁM. ONDRY FOLTÝNA V KARVINÉ. JEDNÁ SE O ÚPLNOU UZÁVÍRKU KOMUNIKACE S CHODNÍKEM.

ZASTÁVKY AUTOBUSU "STŘED A ŠKOLA" BUDOU SAMOSTNÉ: ROZDĚLENÉ NA 1) STARÉ MĚSTO, ŠKOLA - UMÍSTĚNA NAPROTI SOUČASNÉ PŘES POTOK

2) STARÉ MĚSTO, STŘED - DLE NÁVRHU PDZ

LEGENDA :

- OKRAJ KOMUNIKACE
- NAVRŽENÉ SVISLÉ DOPRAVNÍ ZNAČENÍ
- B 1
- E 13: MIMO VOZIDEL STAVBY
- Z 2 + VS typu1
- P 4
- STÁVAJÍCÍ DZ

Kreslil	NEVŘALA	FORTAS APZ	
Vypracoval	-		
Akce :		Oprava MK nám. Ondry Foltýna v Karviné - Starém Městě	
Příloha :		Objednatel : -	
		Datum	Ríjen, 2025
		Měřítko	-
NÁVRH PDZ		Archivní číslo	1