



Legenda




Navržené přechodné dopravní značení



Stávající dopravní značení




Zbor chodníku/komunikace

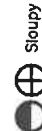

Sloupy

Projektované zemní vedení NN

Pozn.: Podrobný popis dopravního značení viz. Technická zpráva

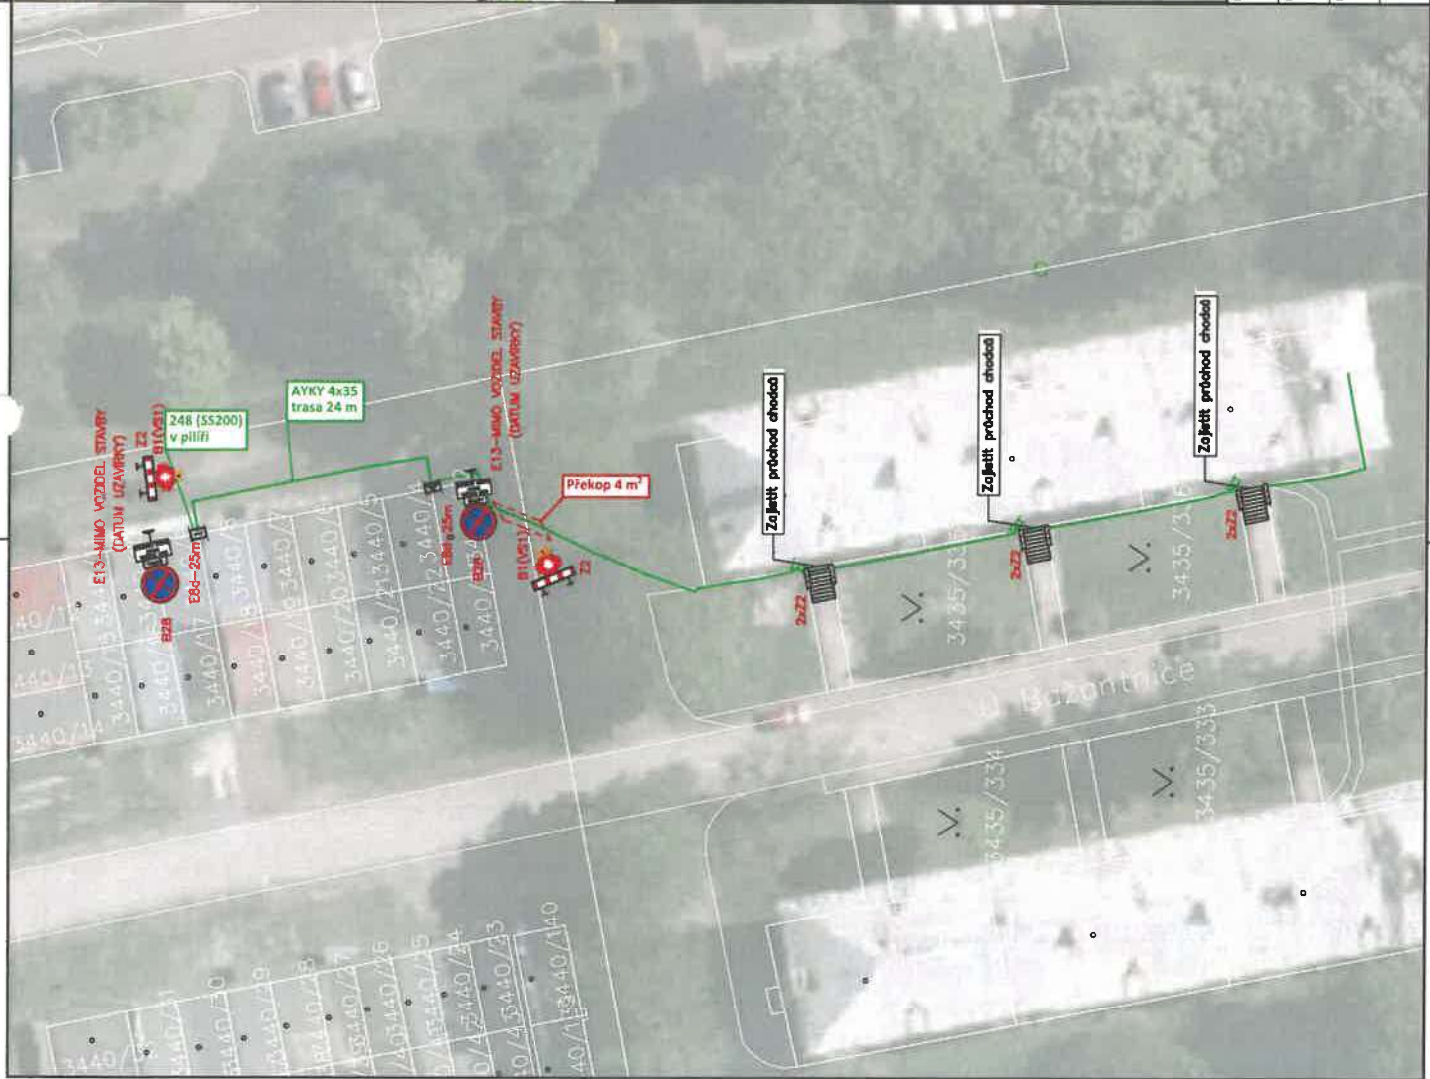

ORSION s.r.o.
Na Hřebáčově 815/130
Smíchov, 150 00 Praha 5
IČO: 244 15 807

MĚŘITKO
1:400

INVESTOR
ČEZ Distribuce, a.s.
KATASTRÁLNÍ ÚZEMÍ
k.ú.: Karviná-město [663824]

VYPRACOVAL
Bc. Ondřej Kizsa

PODPIS

29.7.2025

FORMÁT
A3

ČÍSLO ZAKÁZKY
IV-12-8028801

DIO

Situace dopravního řešení, umístění přechodného dopravního značení