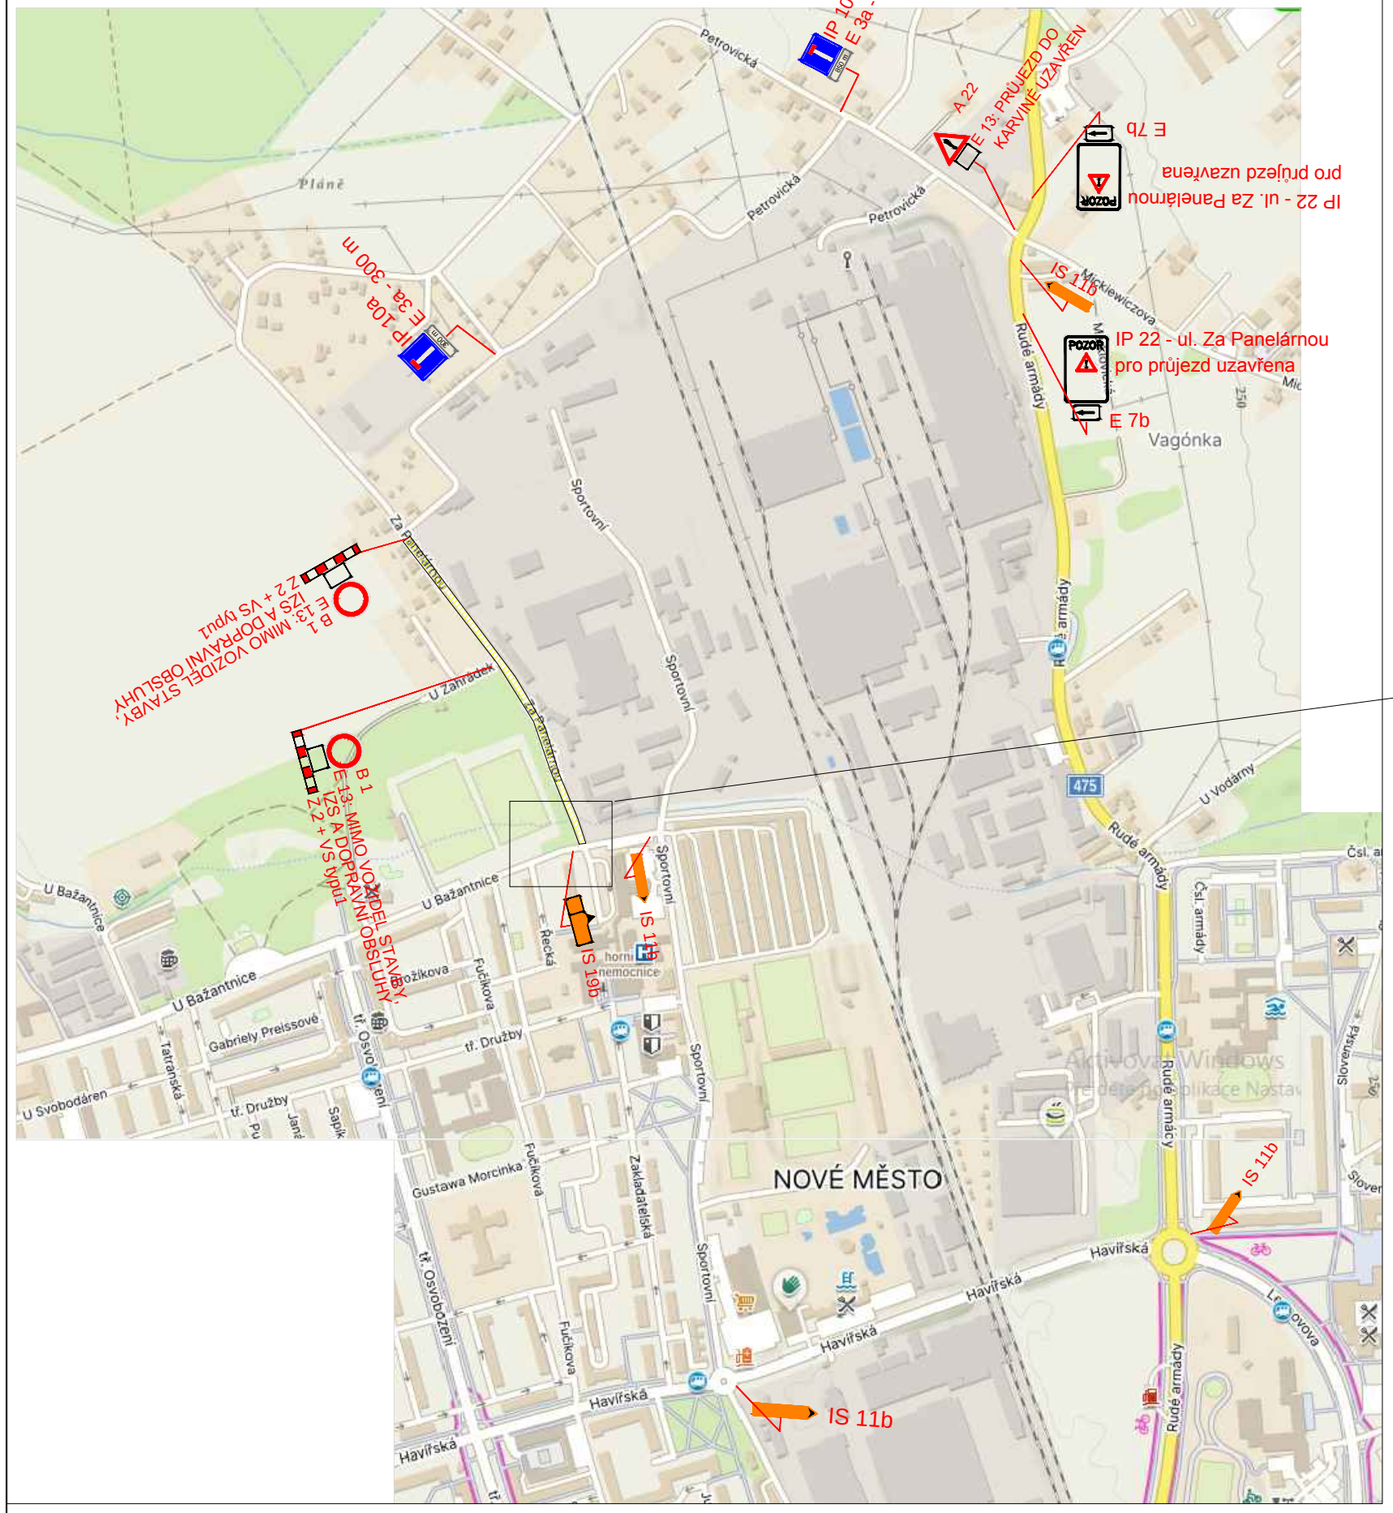

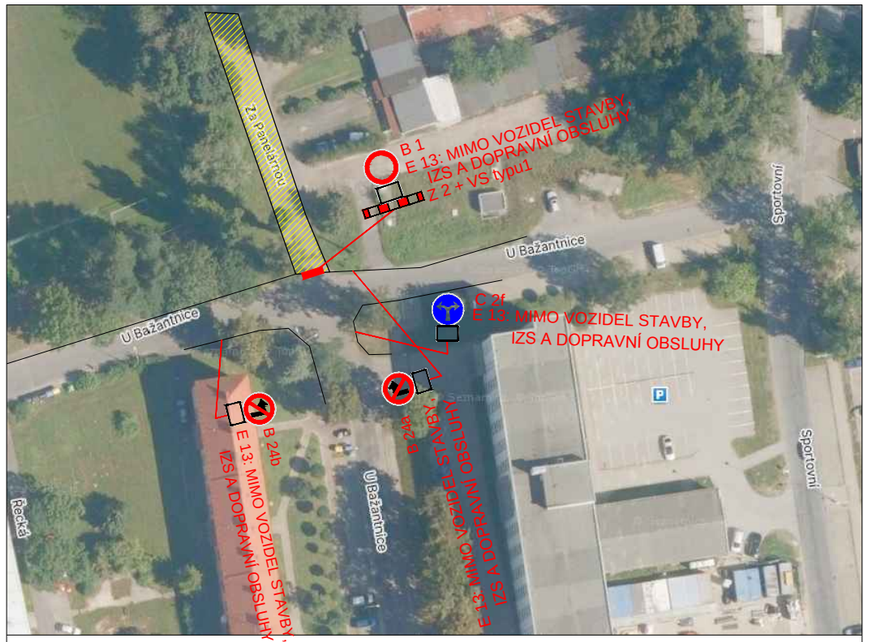

POPIS:

PROJEKT ŘEŠÍ UZAVÍRKU UL. ZA PANELÁRNOU V KARVINÉ.
V RÁMCI UZAVÍRKY JE VEDENA OBJÍZDNÁ TRASA.

LEGENDA :

OKRAJ KOMUNIKACE

B 1 — NAVRŽENÉ SVISLÉ DOPRAVNÍ ZNAČENÍ
E 13: MIMO VOZIDEL STAVBY
Z 2 + VS typu1

P 4 — STÁVAJÍCÍ DZ

Kreslil	NEVŘALA		FORTAS APZ Záhumenní 2034/103, Ostrava
Vypracoval	NEVŘALA		
Akce : Oprava místní komunikace na ul. Za Panelárnou v Karviné - StarémMěstě			Objednatel : -
Příloha : NÁVRH PDZ - ETAPA Č.1	Datum	Únor, 2026	Číslo
	Měřítko	-	1
	Archivní číslo	-	