

POZN :

- v rámci opravy chodníků bude užit Z2 + B30 vždy v délce max 70 m.
- Pěší přístup do MMK bude vždy zachován



POLICIE ČESKÉ REPUBLIKY
 KRAJSKÉ ŘEDITELSTVÍ POLICIE
 MORAVSKOSLEZSKÉHO KRAJE
 ÚZEMNÍ ODDĚL KARVINÁ
 DOPRAVNÍ INSPEKTORÁT
 735 06 KARVINÁ - NOVÉ MĚSTO

Pr.č. 1 *PG* *4.4.2018*

LEGENDA :

- UZAVŘENÝ ÚSEK
- STÁVAJÍCÍ SVISLÉ DOPRAVNÍ ZNAČENÍ
- NAVRŽENÉ SVISLÉ DOPRAVNÍ ZNAČENÍ
- ZRUŠENÉ SVISLÉ DOPRAVNÍ ZNAČENÍ

Zodp. projektant		Strabag a. s. Orlová - Poruba
Vypracoval	David Král	
Kontroloval	David Král	
Název	Stavební úpravy ulice lázeňské v Karviné-Darkově	
Průběh	NÁVRH ZOV - 1 ETAPA	
Objednatel	Město Karviná	
Datum	Březen, 2017	Číslo
Měřítko	1:500	1
Architekt a.s.		

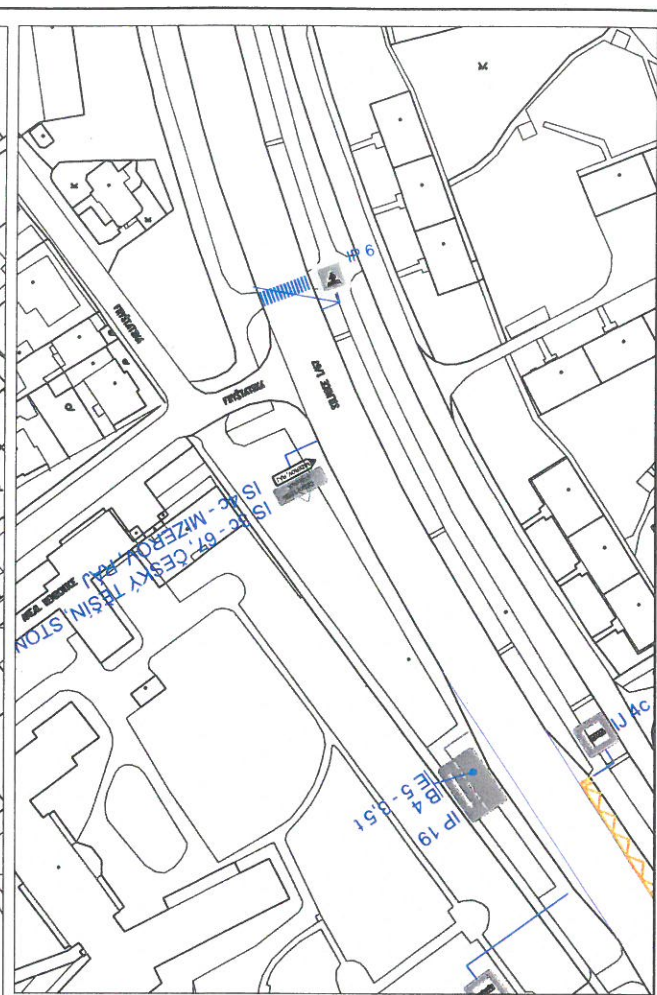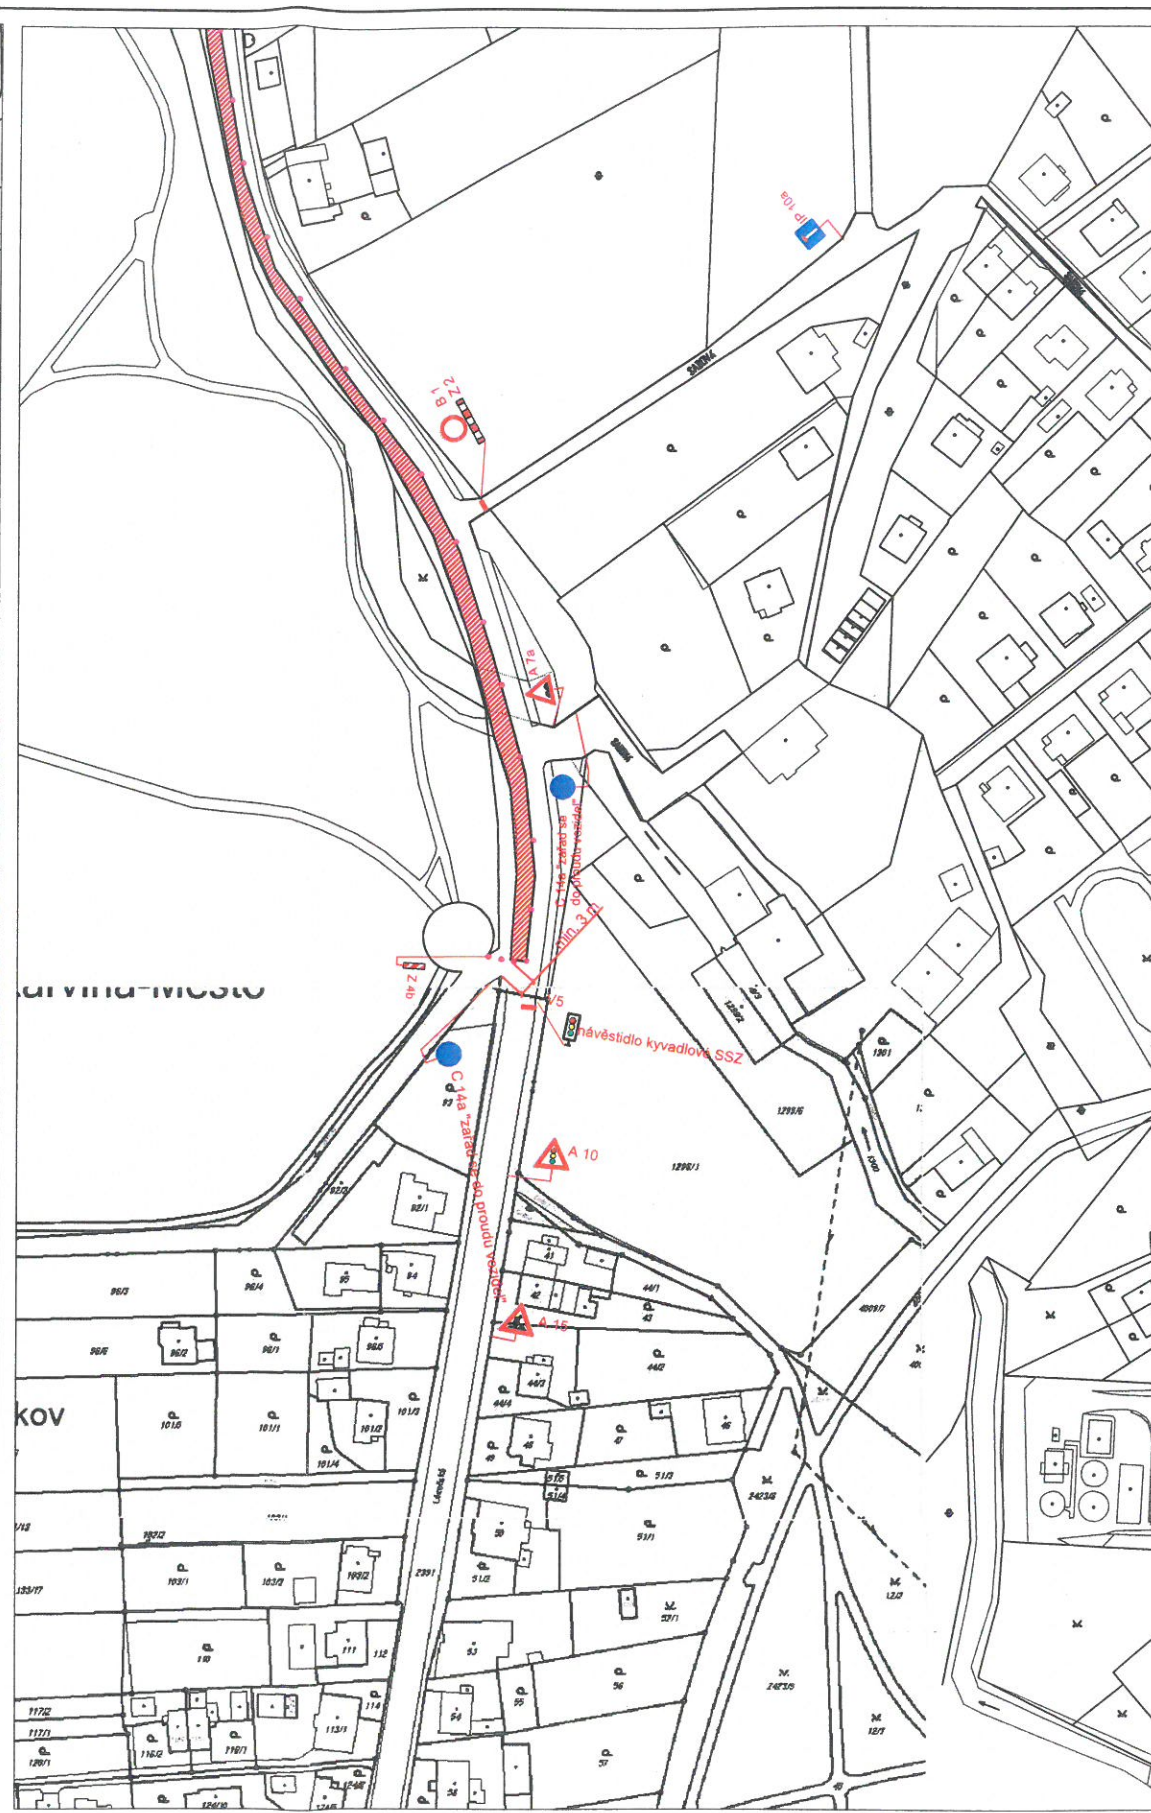




POLICE ČESKÉ REPUBLIKY
 KRAJSKÉ ŘEDITELSTVÍ POLICIE
 MORAVSKOSLEZSKÉHO KRAJE
 ÚZEMNÍ ODBOR KARVÍNĀ
 DOPRAVNÍ INSPEKTORÁT
 735 06 KARVÍNĀ - NOVÉ MĚSTO

Pr. 2-2
Pr. 10-1
1.4.2014

POZN :
 - v rámci opravy chodníků bude užito Z2 + B30 vždy v délce max 70 m.
 - všech majitelům RD v místě omezení budou do schránek předány informační letáky o omezení v dopravě (regulace SSZ) vč. osob školícího střediska

- LEGENDA :**
- UZAVŘENÝ ÚSEK
 - STÁVÁJÍCÍ SVISLÉ DOPRAVNÍ ZNAČENÍ
 - NAVRŽENÉ SVISLÉ DOPRAVNÍ ZNAČENÍ
 - ZRUŠENÉ SVISLÉ DOPRAVNÍ ZNAČENÍ

Zodp. projektant			Strabag a. s. Orlová - Poruba
Vypracoval	David Král		
Uvěřil	David Král		
Kontrola			
Uvěřil			
Stavební úpravy ulice lázeňské v Karviné-Darkově			
Příloha			Objednatel - Město Karviná, a. s.
NAVRH ZOV - 1. ETAPA - 2. ČÁST			Datum
			Březen, 2017
			Měřítko
			1:500
			Verze
			1.1

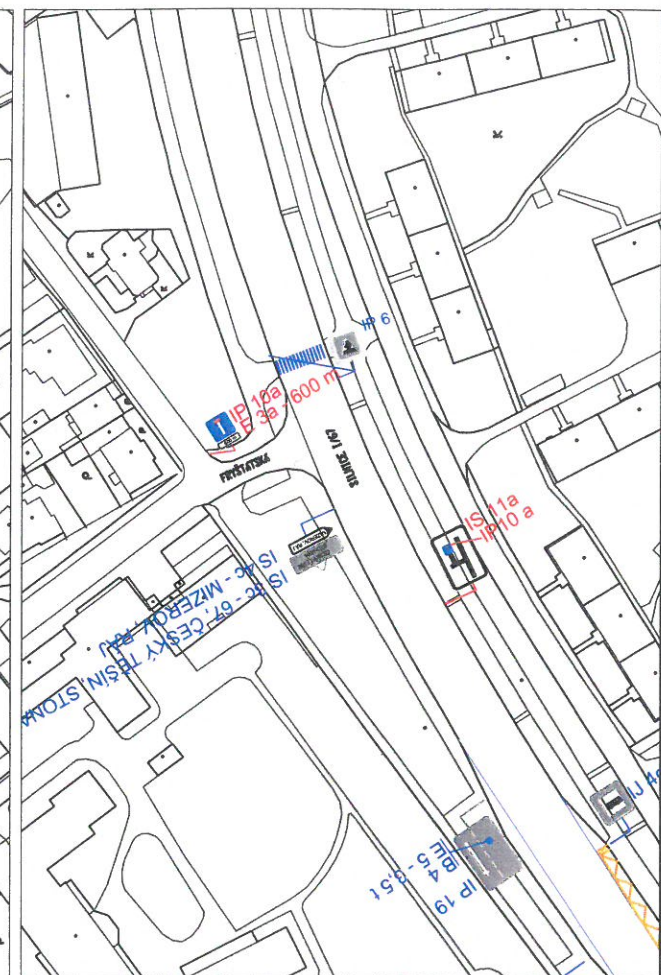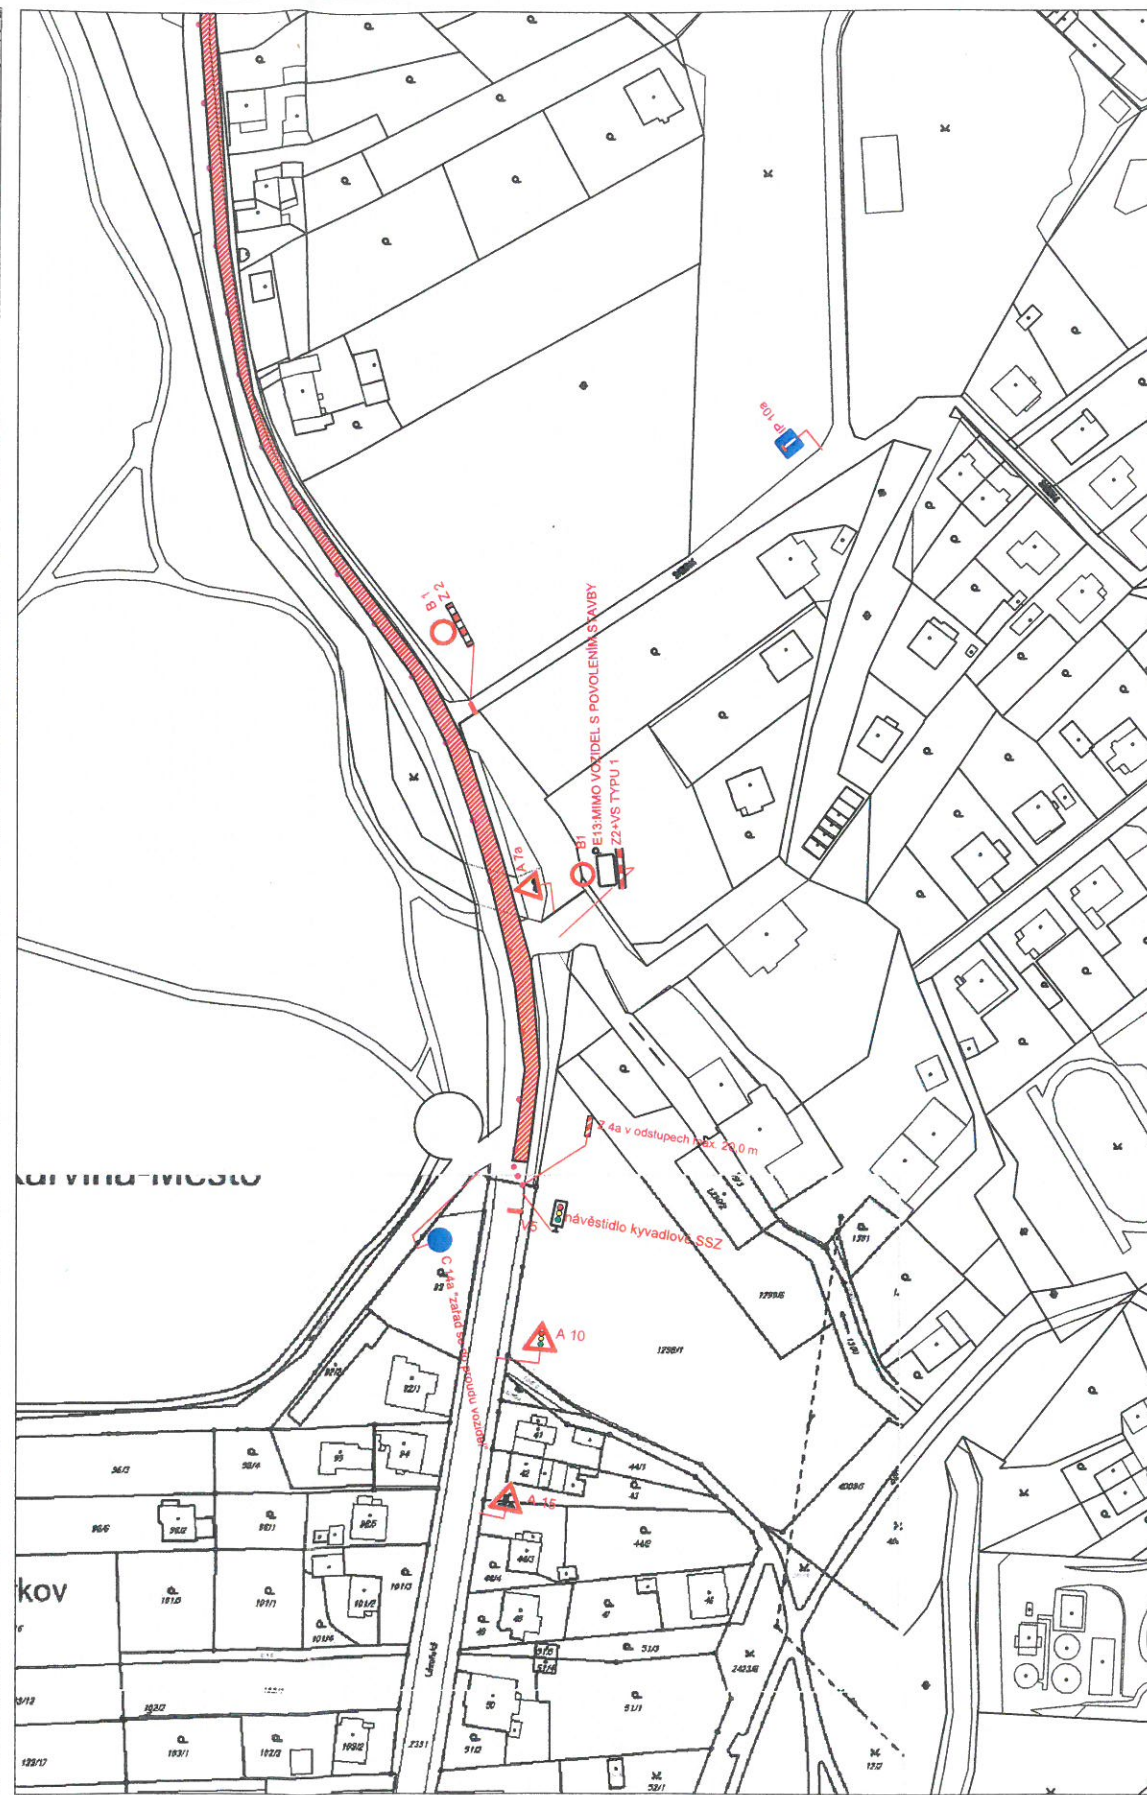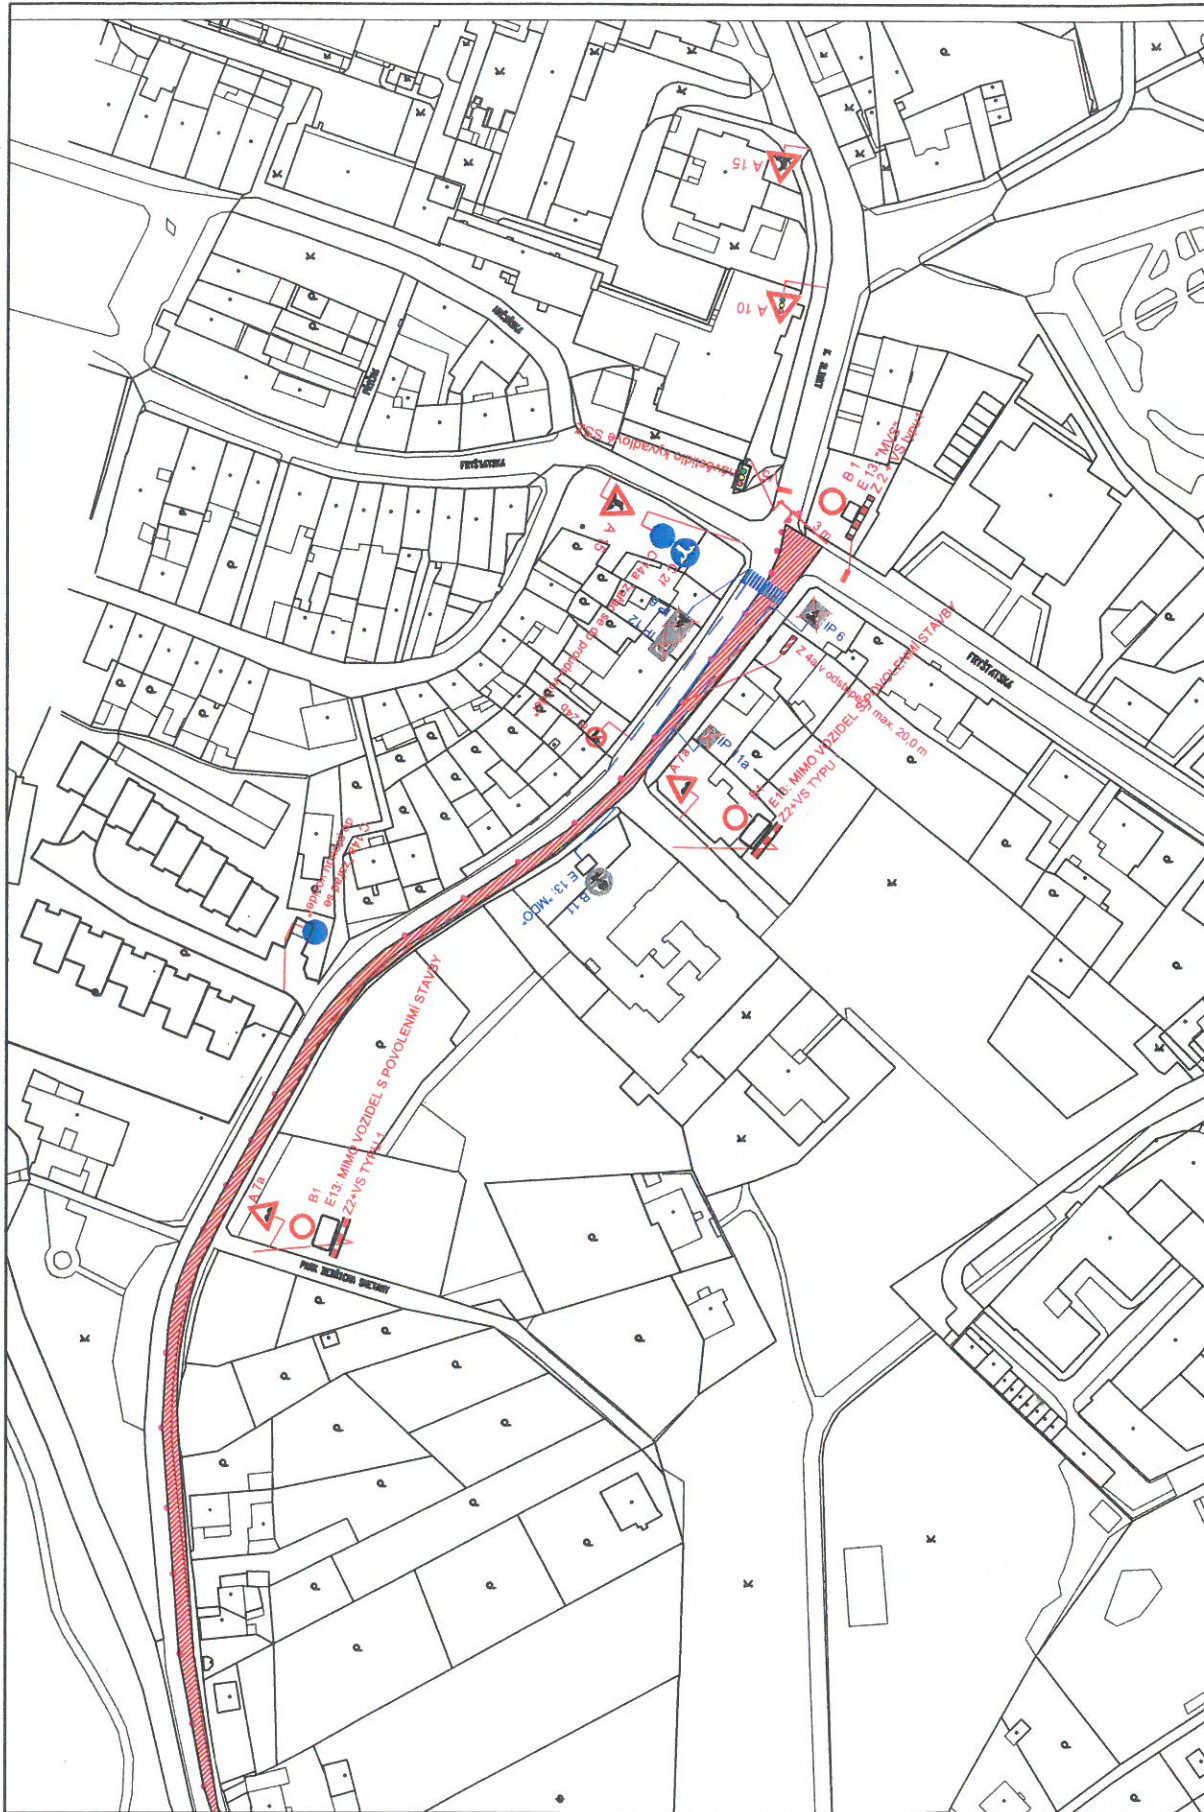

POZN :

- v rámci opravy chodníků bude užit Z2 + B30 vždy v délce max 70 m.

LEGENDA :

- UZAVŘENÝ ÚSEK
- STÁVAJÍCÍ SVISLÉ DOPRAVNÍ ZNAČENÍ
- NAVRŽENÉ SVISLÉ DOPRAVNÍ ZNAČENÍ
- ZRUŠENÉ SVISLÉ DOPRAVNÍ ZNAČENÍ


<i>Zodp. projektant</i>		Strabag a. s. Orlová - Poruba			
<i>Vypracoval</i>	David Král				
<i>Dovršil</i>	David Král	Město Karviná			
<i>Kontrola</i>					
<i>Objekt</i>	Stavební úpravy ulice lázeňské v Karviné-Darkově				
<i>Průběh</i>	NÁVRH ZOV - 1. etapa - 3 část	<i>Datum</i>	Březen, 2017	<i>Číslo</i>	1.2
		<i>Měřítko</i>	1:500	<i>Archivní číslo</i>	

POLICIE ČESKÉ REPUBLIKY
KRAJSKÉ ŘEDITELSTVÍ POLICIE
MORAVSKOSLEZSKÉHO KRAJE
ÚZEMNÍ ODBOR KARVINÁ
DOPRAVNÍ INSPEKTORÁT
735 06 KARVINÁ - NOVÉ MĚSTO

B.č. 3
P. J. C.

4.4.2018

OBJÍZDNÁ TRASA 1 ETAPY

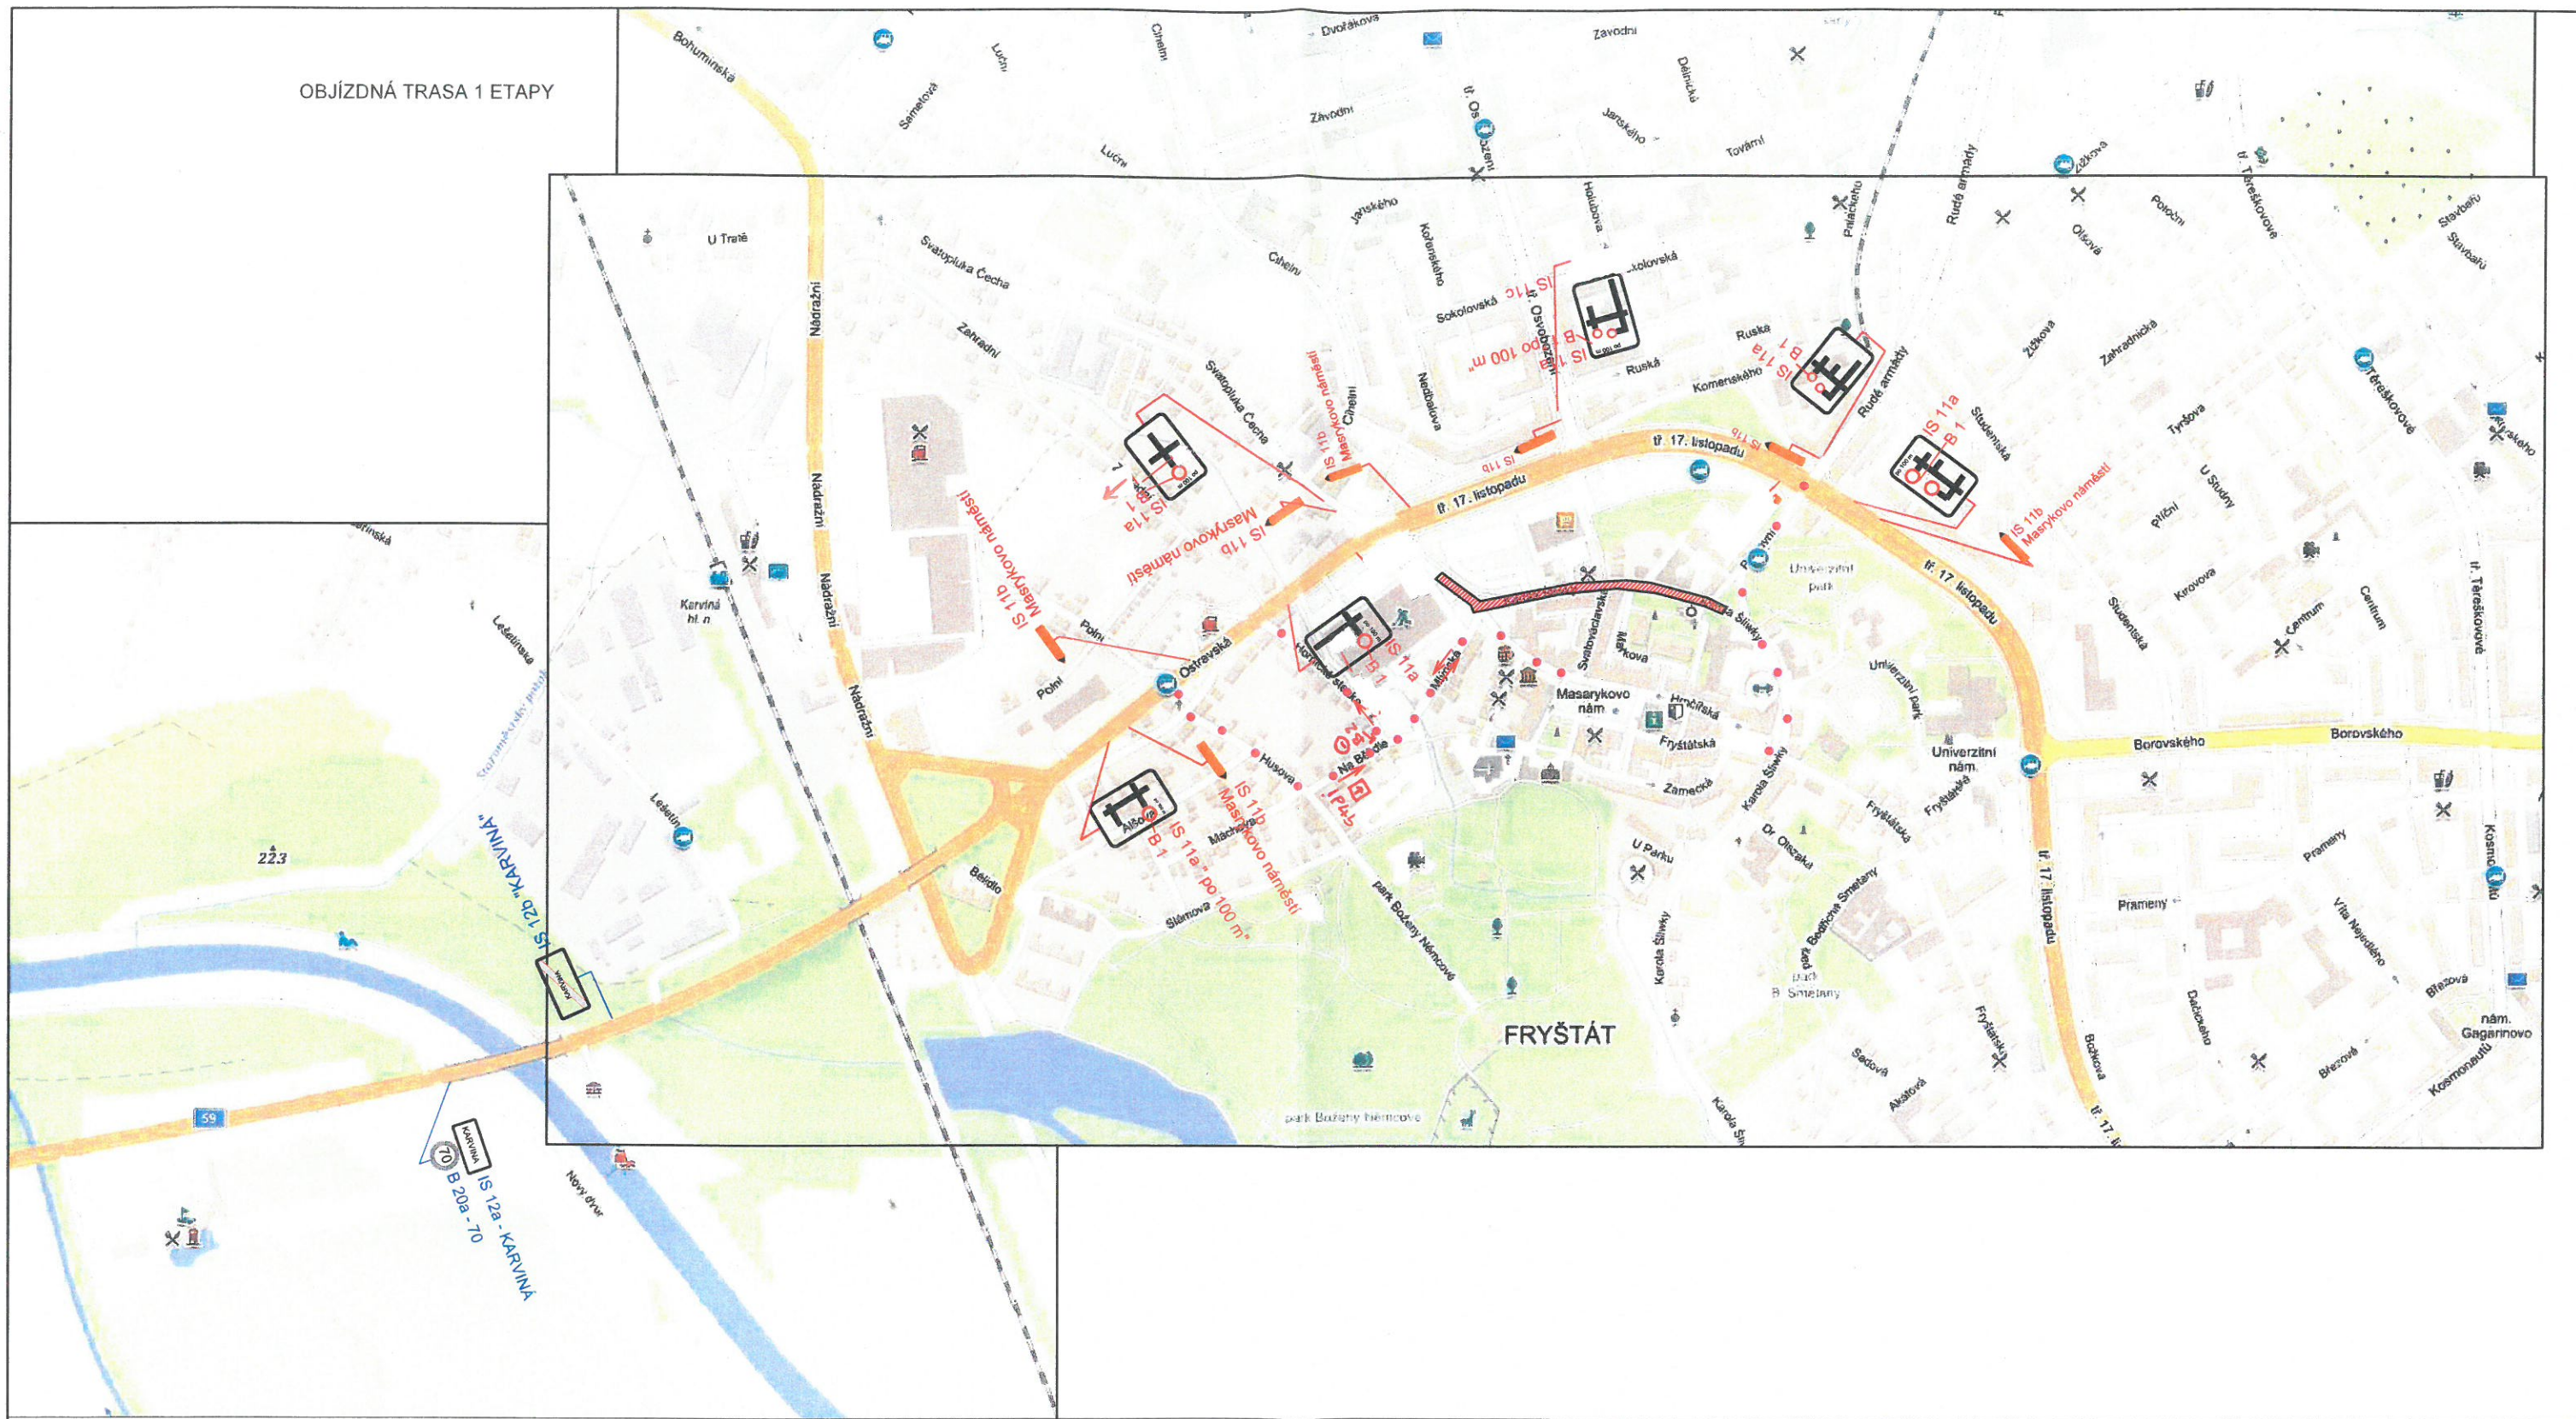


- LEGENDA :
- UZAVŘENÝ ÚSEK
 - STÁVAJÍCÍ SVISLÉ DOPRAVNÍ ZNAČENÍ
 - NAVRŽENÉ SVISLÉ DOPRAVNÍ ZNAČENÍ
 - ZRUŠENÉ SVISLÉ DOPRAVNÍ ZNAČENÍ

Průběh z. 4
P. J. K.

POLICIE ČESKÉ REPUBLIKY
KRAJSKÉ ŘEDITELSTVÍ POLICIE
MORAVSKOSLEZSKÉHO KRAJE
ÚZEMNÍ ODBOR KARVINA
DOPRAVNÍ INSPEKTORÁT
735 06 KARVINA - NOVÉ MĚSTO
4.4.2018

Zodp. projektant		Strabag a. s. Orlová - Poruba
Vypracoval	David Král	
Upravitel	David Král	Město Karvina
Kontrola		
Účel	Stavební úpravy ulice lázeňské v Karvině-Darkově	
Průběh	NÁVRH ZOV - OBJÍZDNÁ TRASA 1 ETAPY	
Objednatel	Město Karvina	1.3
Datum	Březen, 2017	
Měřítko	1:500	
Archivní číslo		

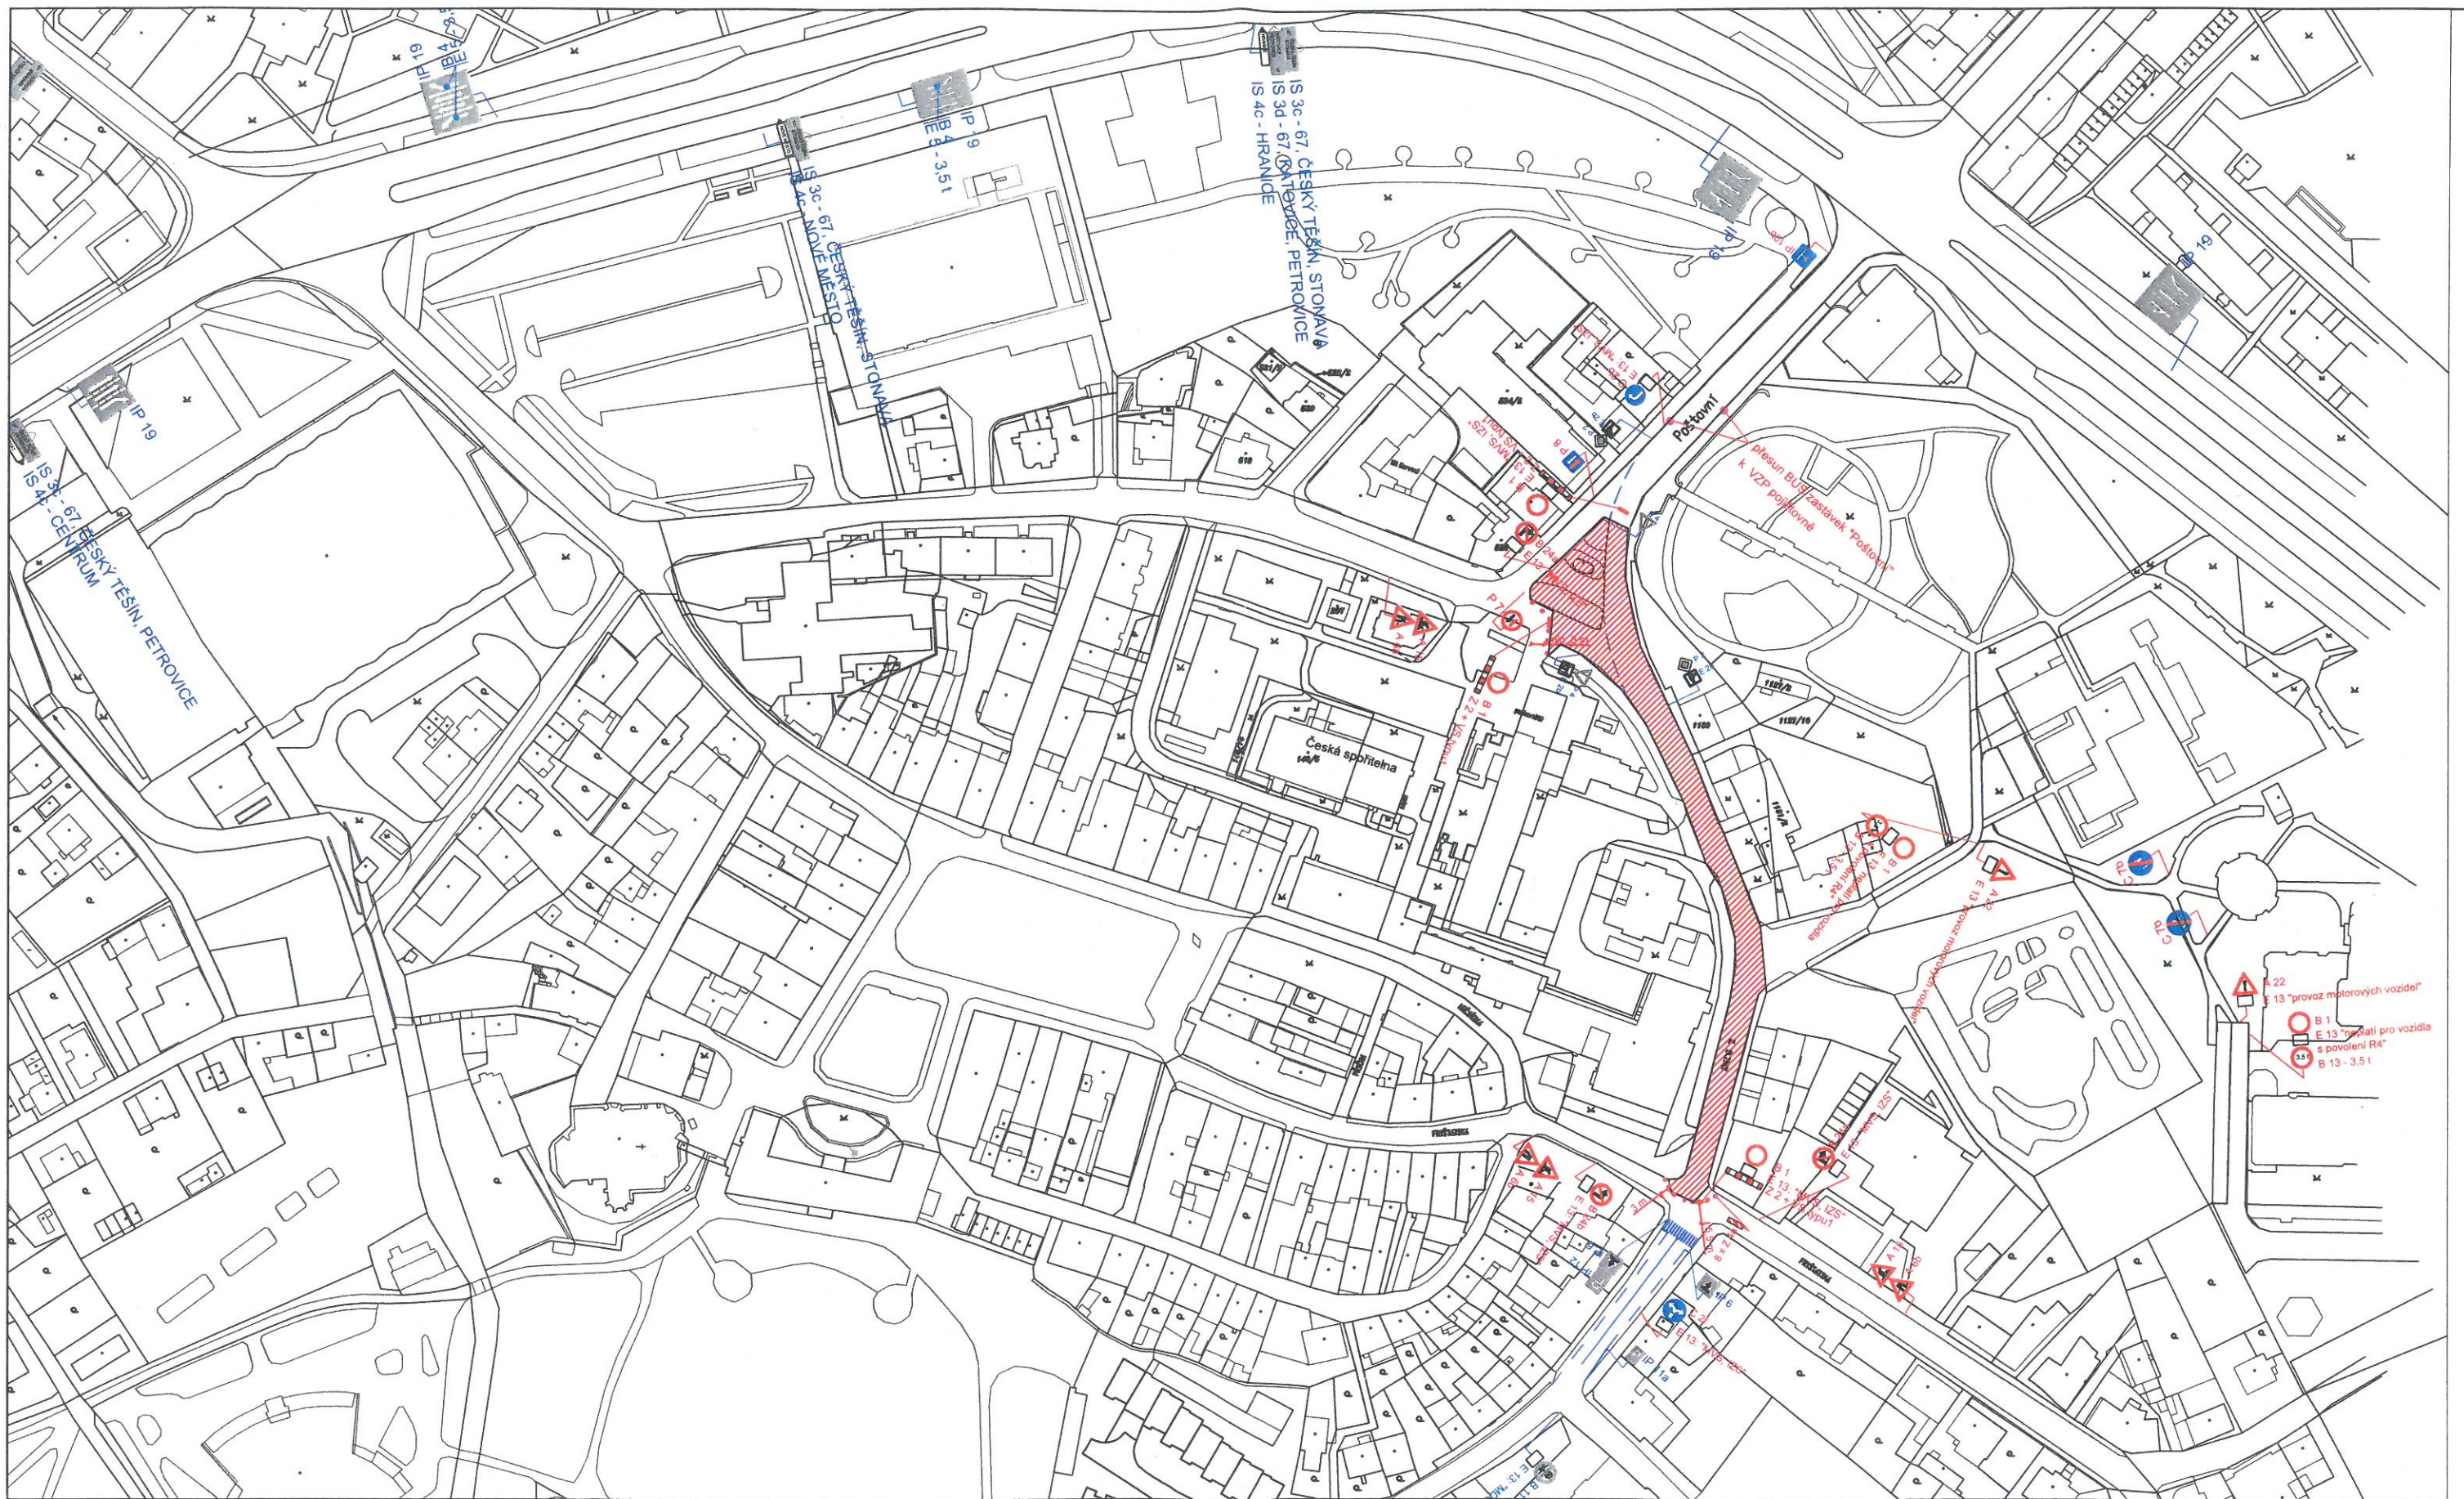

POZN :

- v rámci opravy chodníků bude užito Z2 + B30 vždy v délce max 70 m.



POLICIE ČESKÉ REPUBLIKY
 KRAJSKÉ ŘEDITELSTVÍ POLICIE
 MORAVSKOSLEZSKÉHO KRAJE
 ÚZEMNÍ ODOR KARVINÁ
 DOPRAVNÍ INSPEKTORÁT
 735 06 KARVINÁ - NOVÉ MĚSTO
4.4.2018
P.S.Č.5
P.S.T.K.

LEGENDA :

- UZAVŘENÝ ÚSEK
- STÁVAJÍCÍ SVISLÉ DOPRAVNÍ ZNAČENÍ
- NAVRŽENÉ SVISLÉ DOPRAVNÍ ZNAČENÍ
- ZRUŠENÉ SVISLÉ DOPRAVNÍ ZNAČENÍ

Zadavatel:		
Vypracoval:	David Král	
Provedl:	David Král	
Kontrola:		
Ako:	Stavební úpravy ulice lázeňské v Karvině-Darkově	
Průběh:	NÁVRH ZOV - 2. ETAPA - 1. ČÁST	

Strabag a. s. Orlová - Poruba		
Objektová - Město Karviná		
Datum:	Březen, 2017	Číslo:
Mřížka:	1:500	
Archivní číslo:		
		2.1

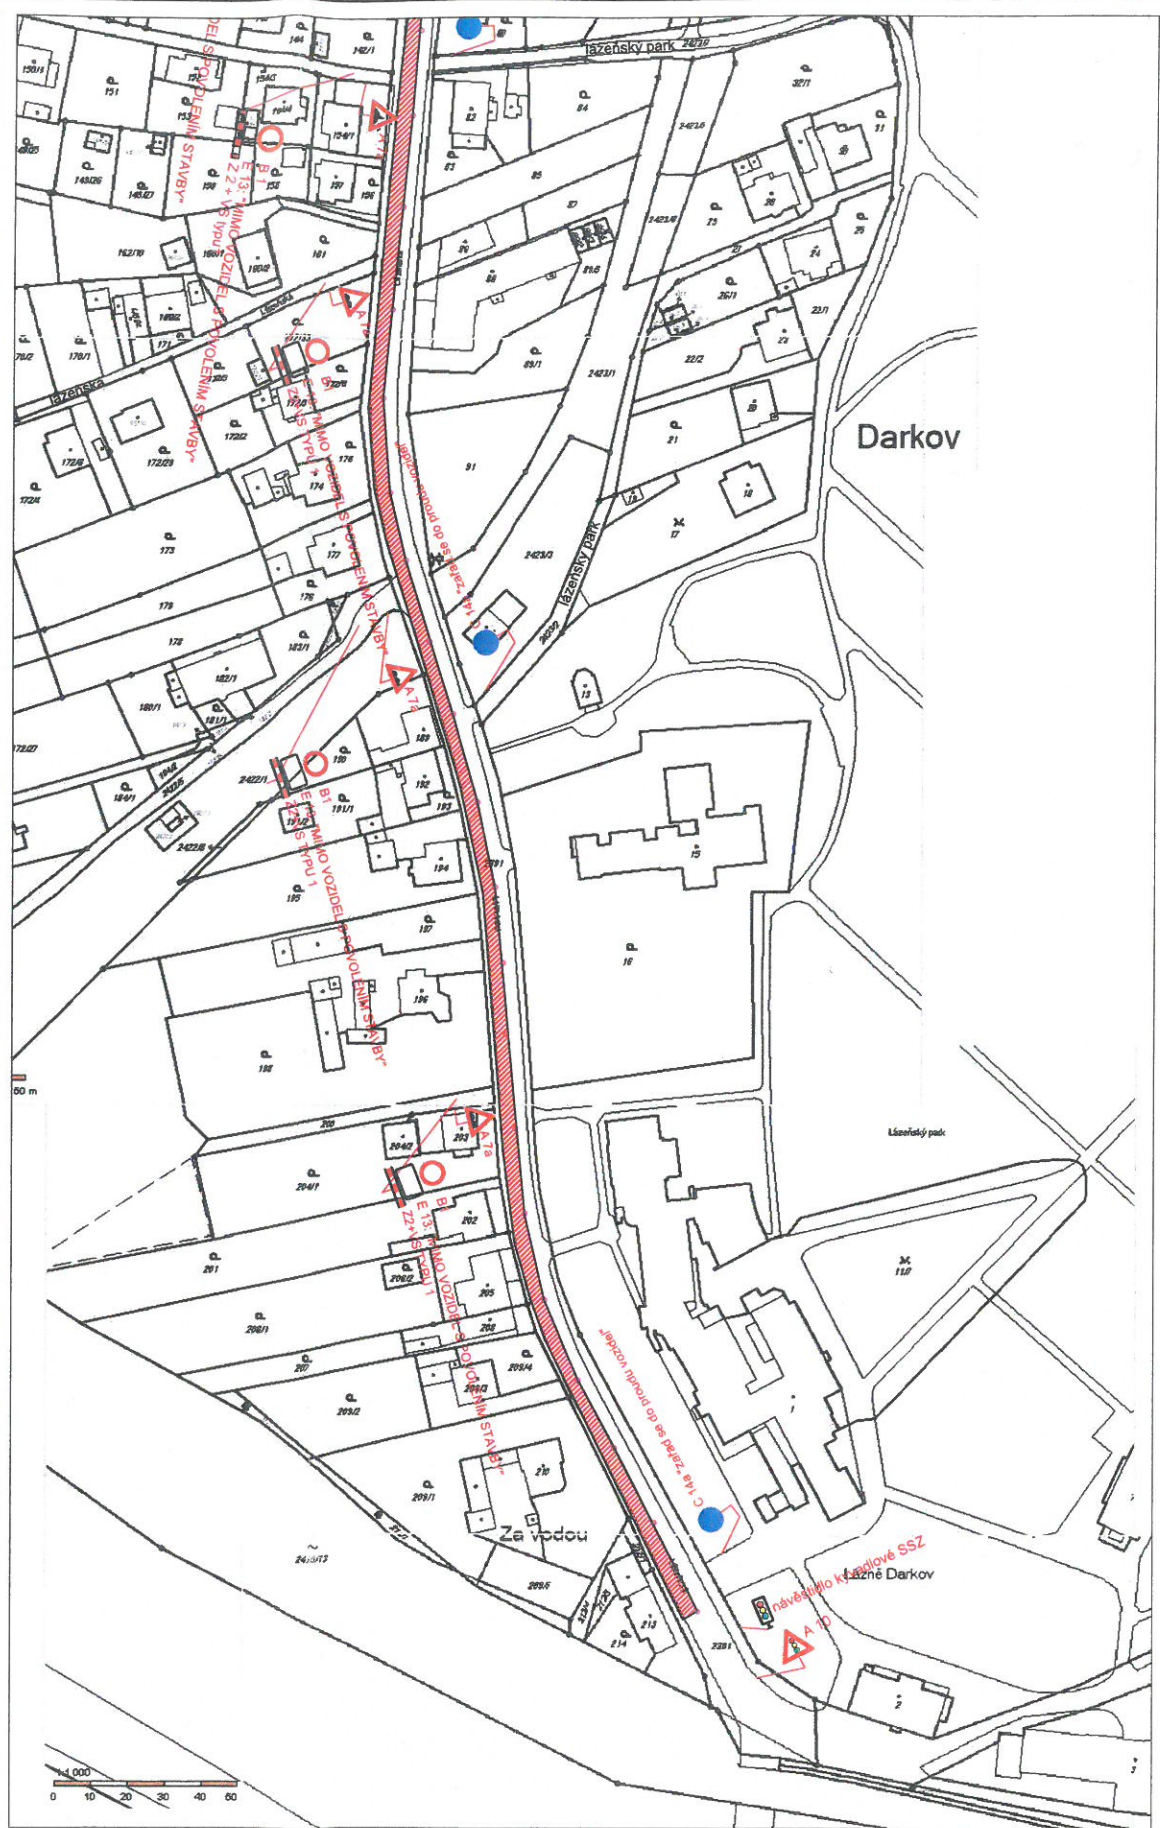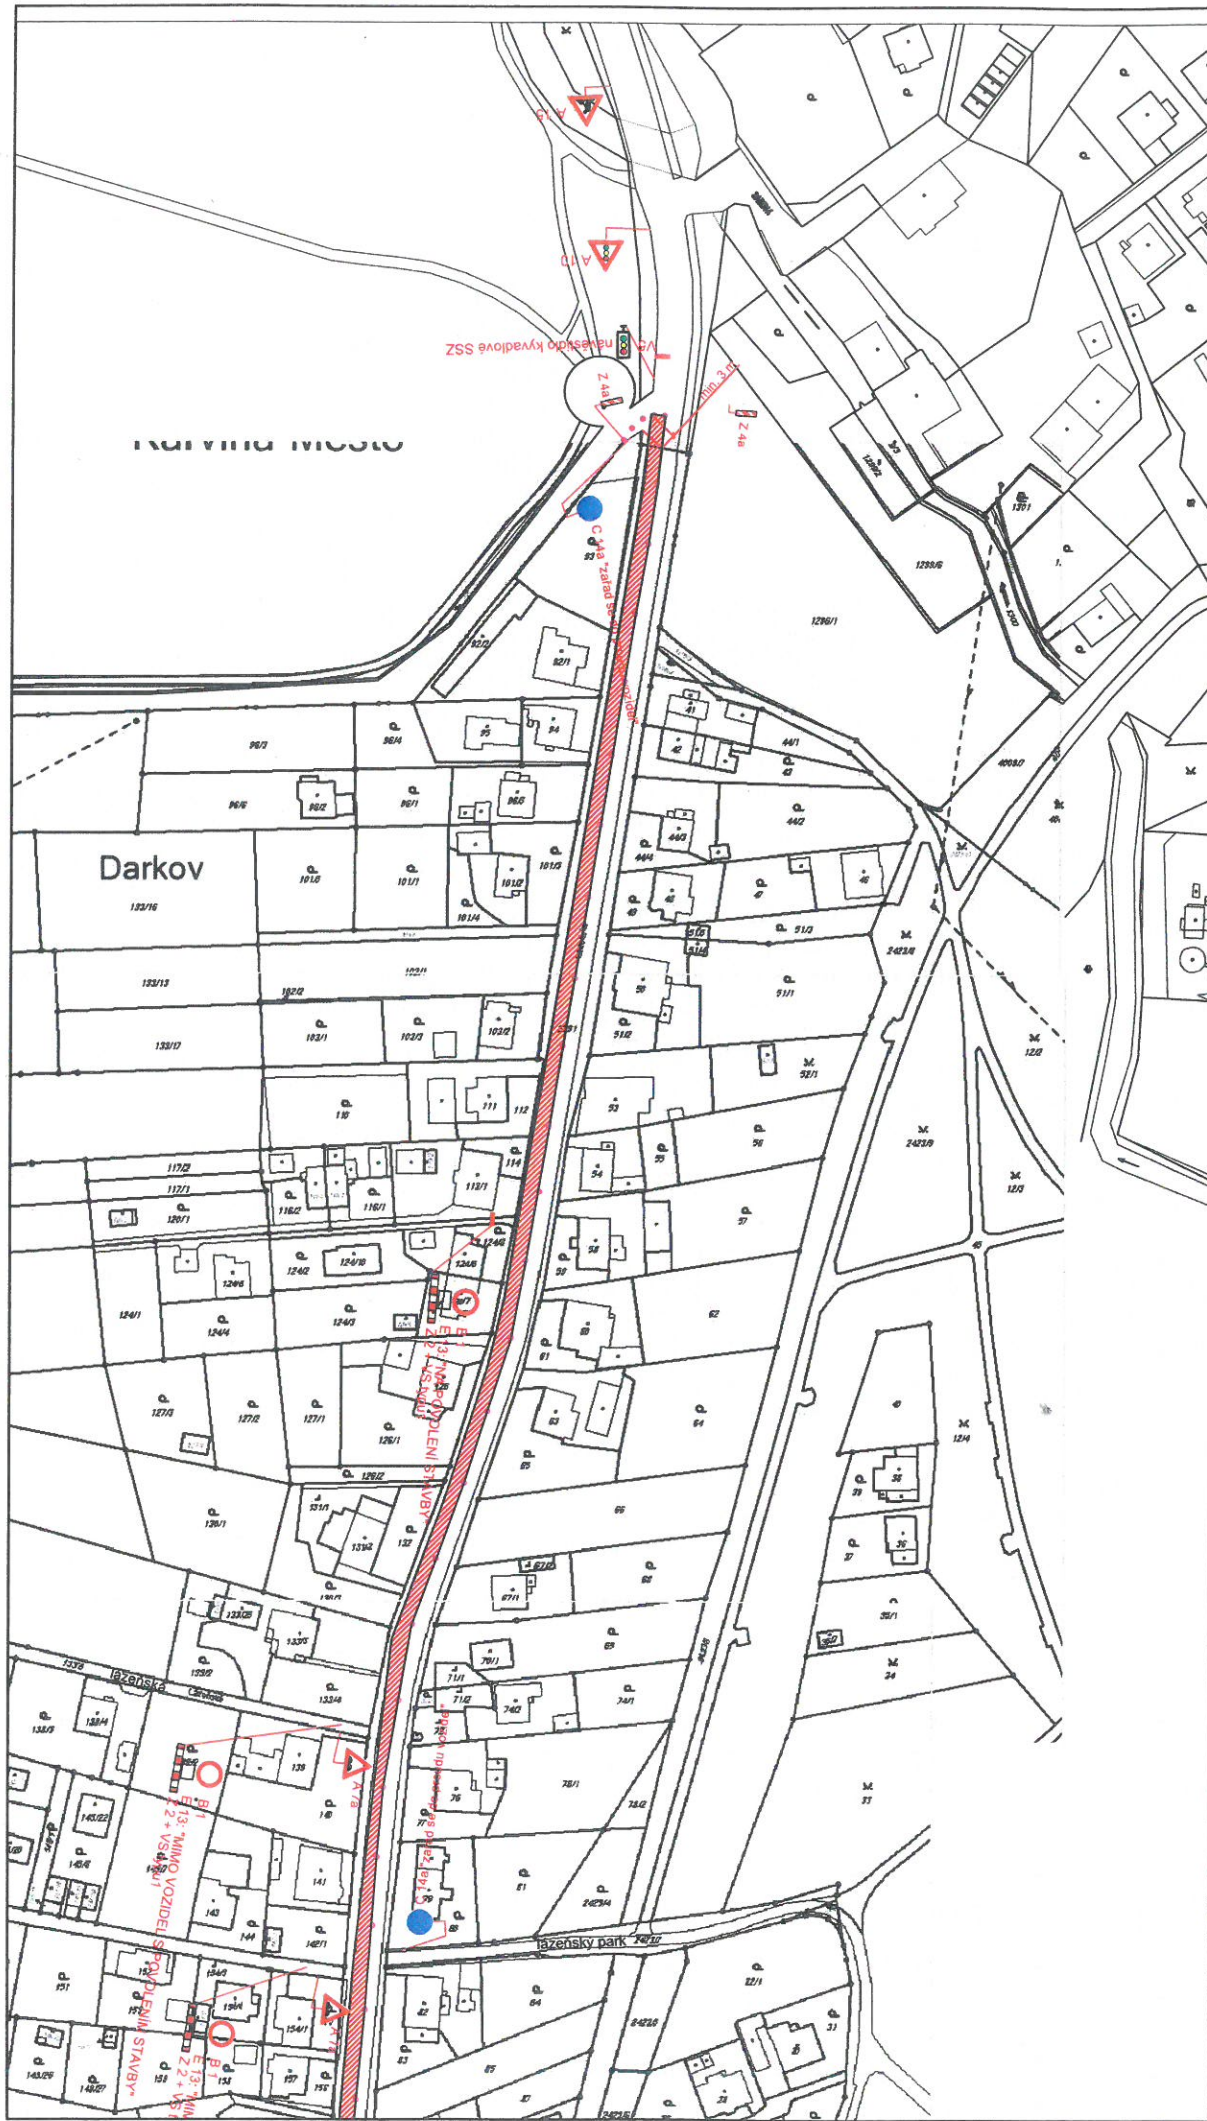


POZN :
 - realizace druhé poloviny komunikace bude
 PDZ zrcadlově otočeno

4.4.2018 R. E. G
 POLICIE ČESKÉ REPUBLIKY
 KRAJSKÉ ŘEDITELSTVÍ POLICIE
 MORAVSKO-SLEZSKÉHO KRAJE
 ÚŘADNÍ ODDĚLENÍ KARVINÁ
 DOPRAVNÍ INSPEKTORÁT
 735 06 KARVINÁ - NOVÉ MĚSTO

- LEGENDA :**
- UZAVŘENÝ ÚSEK
 - STÁVAJÍCÍ SVISLÉ DOPRAVNÍ ZNAČENÍ
 - NAVRŽENÉ SVISLÉ DOPRAVNÍ ZNAČENÍ
 - ZRUŠENÉ SVISLÉ DOPRAVNÍ ZNAČENÍ

POZN :
 - v rámci opravy chodníků bude užito Z2 + B30 vždy v délce max 70 m.

Projekční úroveň	David Král	Strabag a. s. Orlová - Poruba
Suprovizor	David Král	
Projektant	David Král	Město Karviná
Kontrola		
Účel	Stavební úpravy ulice lázeňské v Karviné-Darkově	
Průběh	NÁVRH ZOV - 2. ETAPA - 2. ČÁST	Číslo 2.2
Datum	Březen, 2017	
Měřítko	1:500	
Archivní číslo		

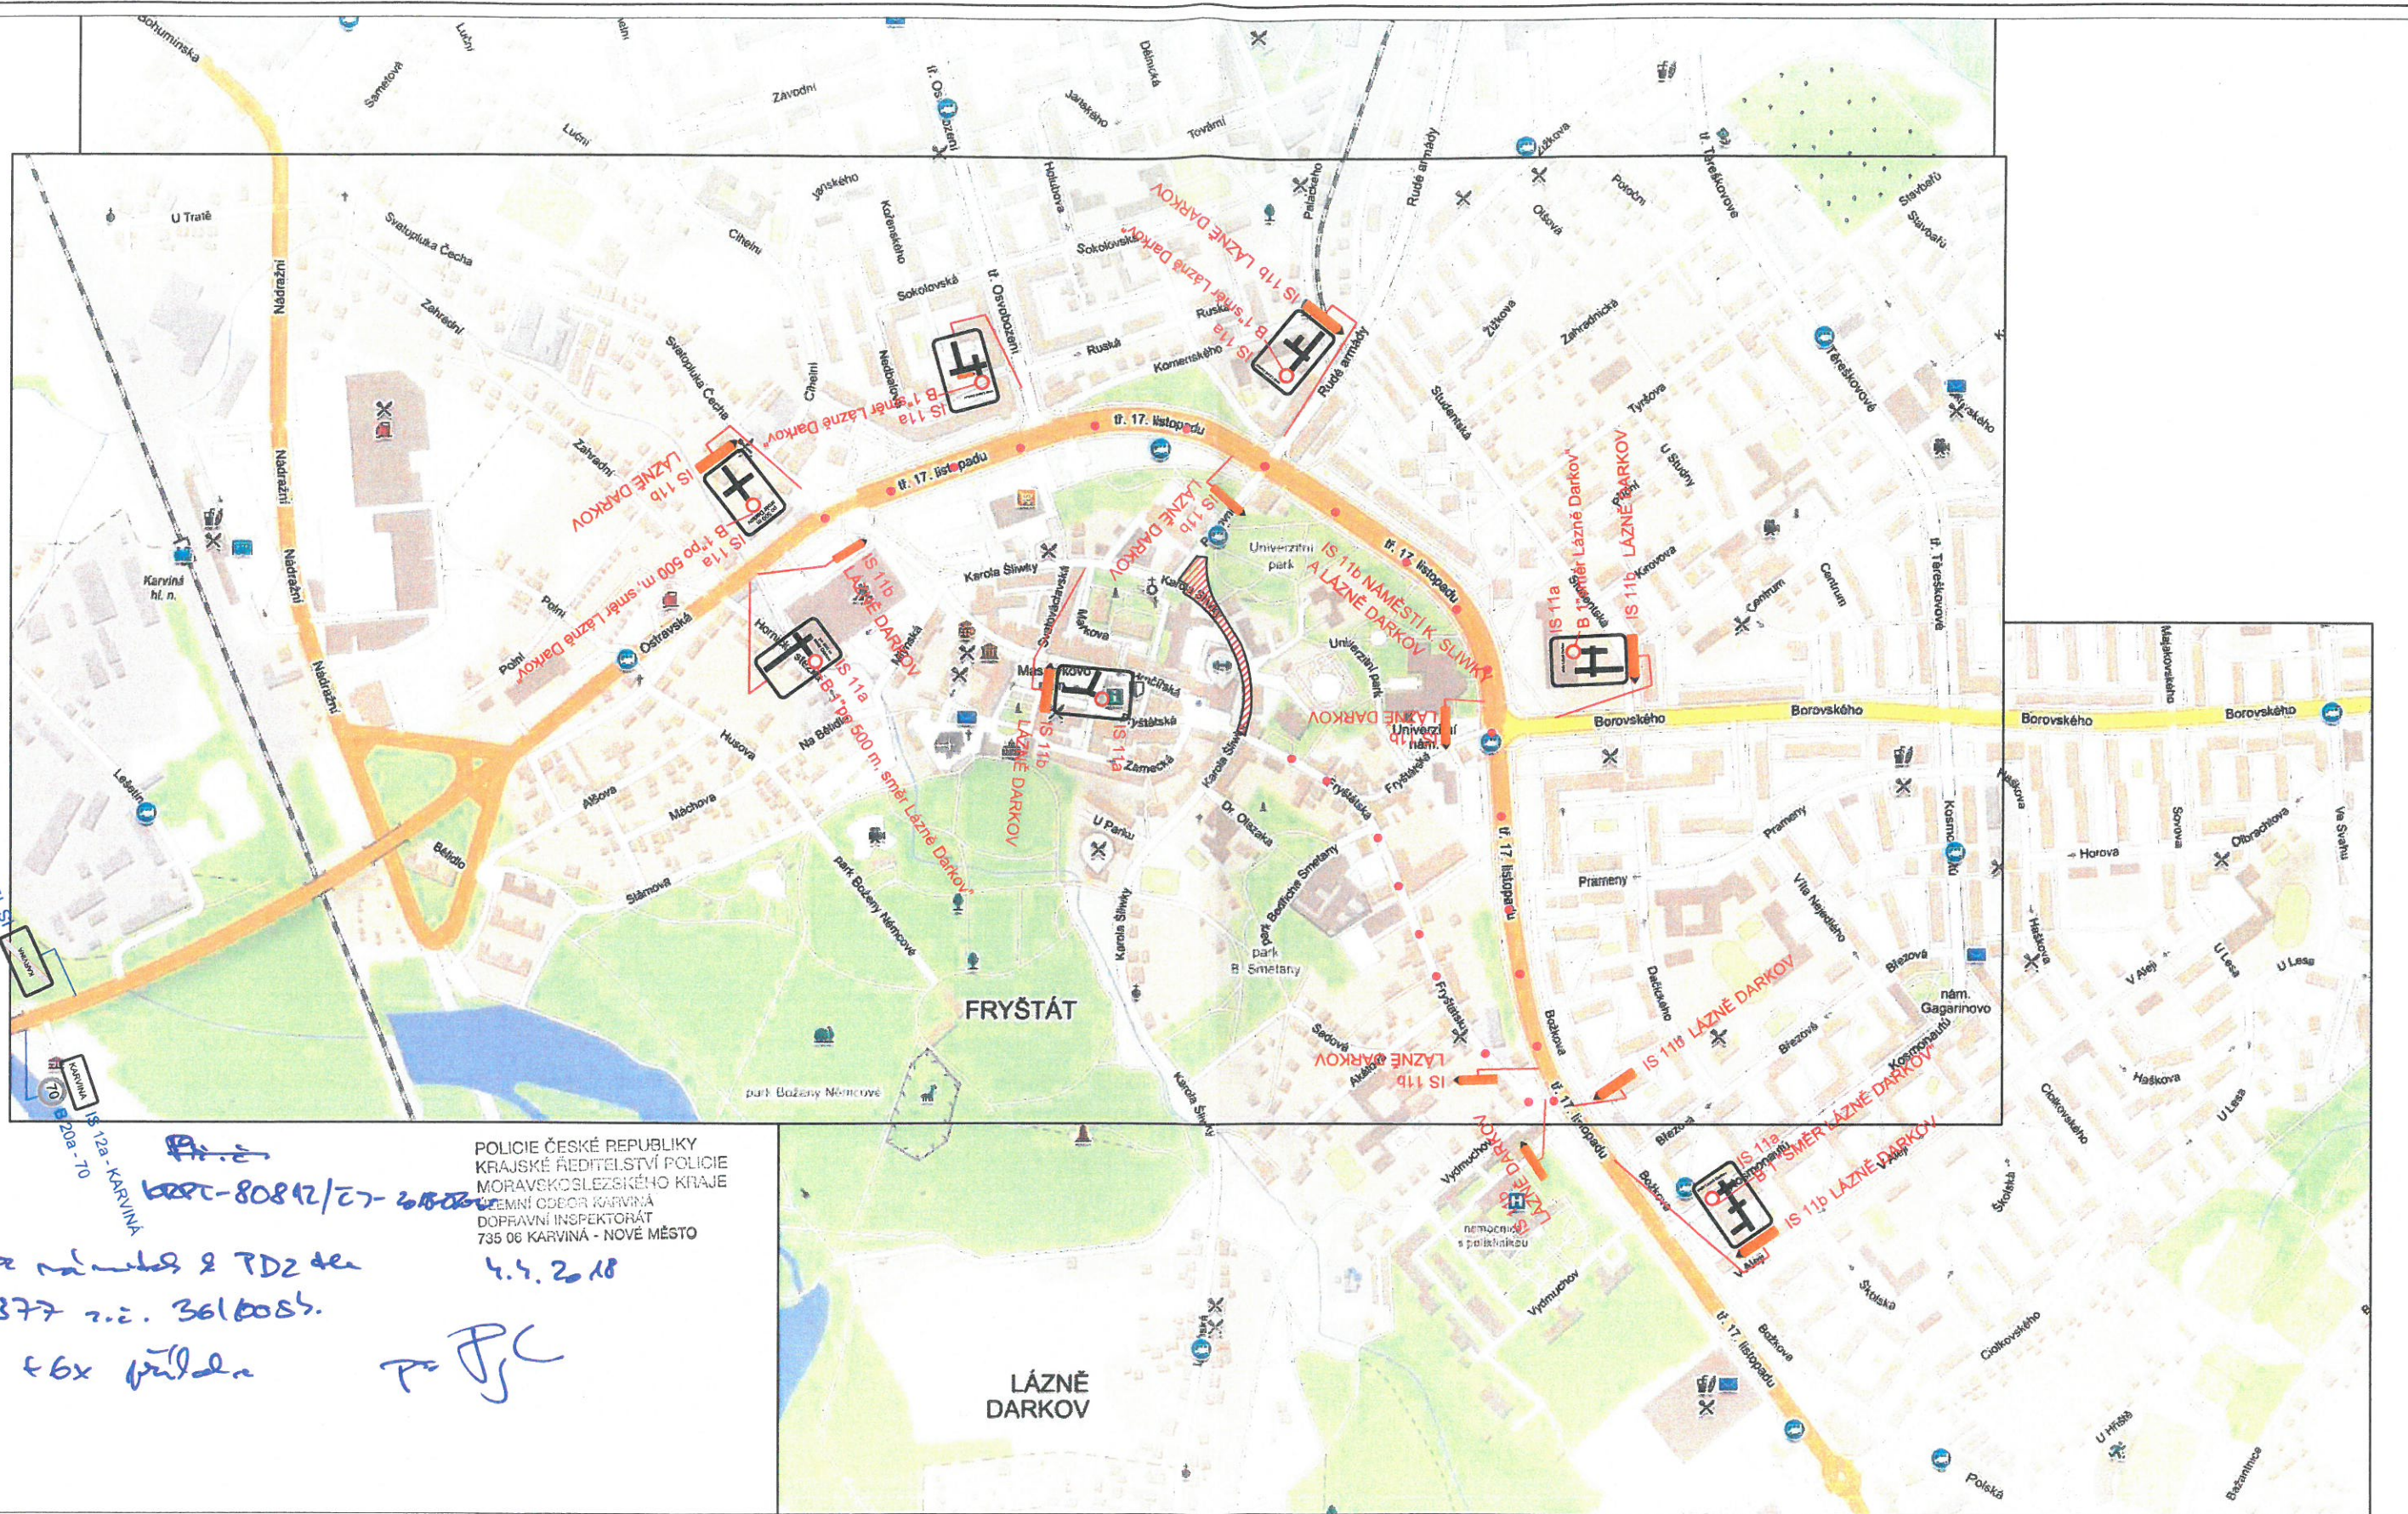

Bez námitky z TDZ dne
 3.7.2017 z.č. 361/005.
 6x předáno
 P. J. C.


POLICIE ČESKÉ REPUBLIKY
 KRAJSKÉ ŘEDITELSTVÍ POLICIE
 MORAVSKOSLEZSKÉHO KRAJE
 MĚSTNÍ ODBOR KARVÍNÁ
 DOPRAVNÍ INSPEKTORÁT
 735 06 KARVÍNÁ - NOVÉ MĚSTO
 4.4.2018

LEGENDA :

- UZAVŘENÝ ÚSEK
- STÁVAJÍCÍ SVISLÉ DOPRAVNÍ ZNAČENÍ
- NAVRŽENÉ SVISLÉ DOPRAVNÍ ZNAČENÍ
- ZRUŠENÉ SVISLÉ DOPRAVNÍ ZNAČENÍ

Zadavatel			Strabag a. s. Orlová - Poruba
Vypracoval	David Král		
Upraveno	David Král		
Kontroloval			
Název	Stavební úpravy ulice lázeňské v Karvině-Dárkově		
Objednatel	Město Karviná		
Průběh	NAVRH ZOV - OBJÍZDNÁ TRASA PRO 2. ETAPU	Datum	Březen, 2017
		Měřítko	1:500
		Archivní číslo	
			2.3

*umístění dočasné zastávky
s přenosným označením*

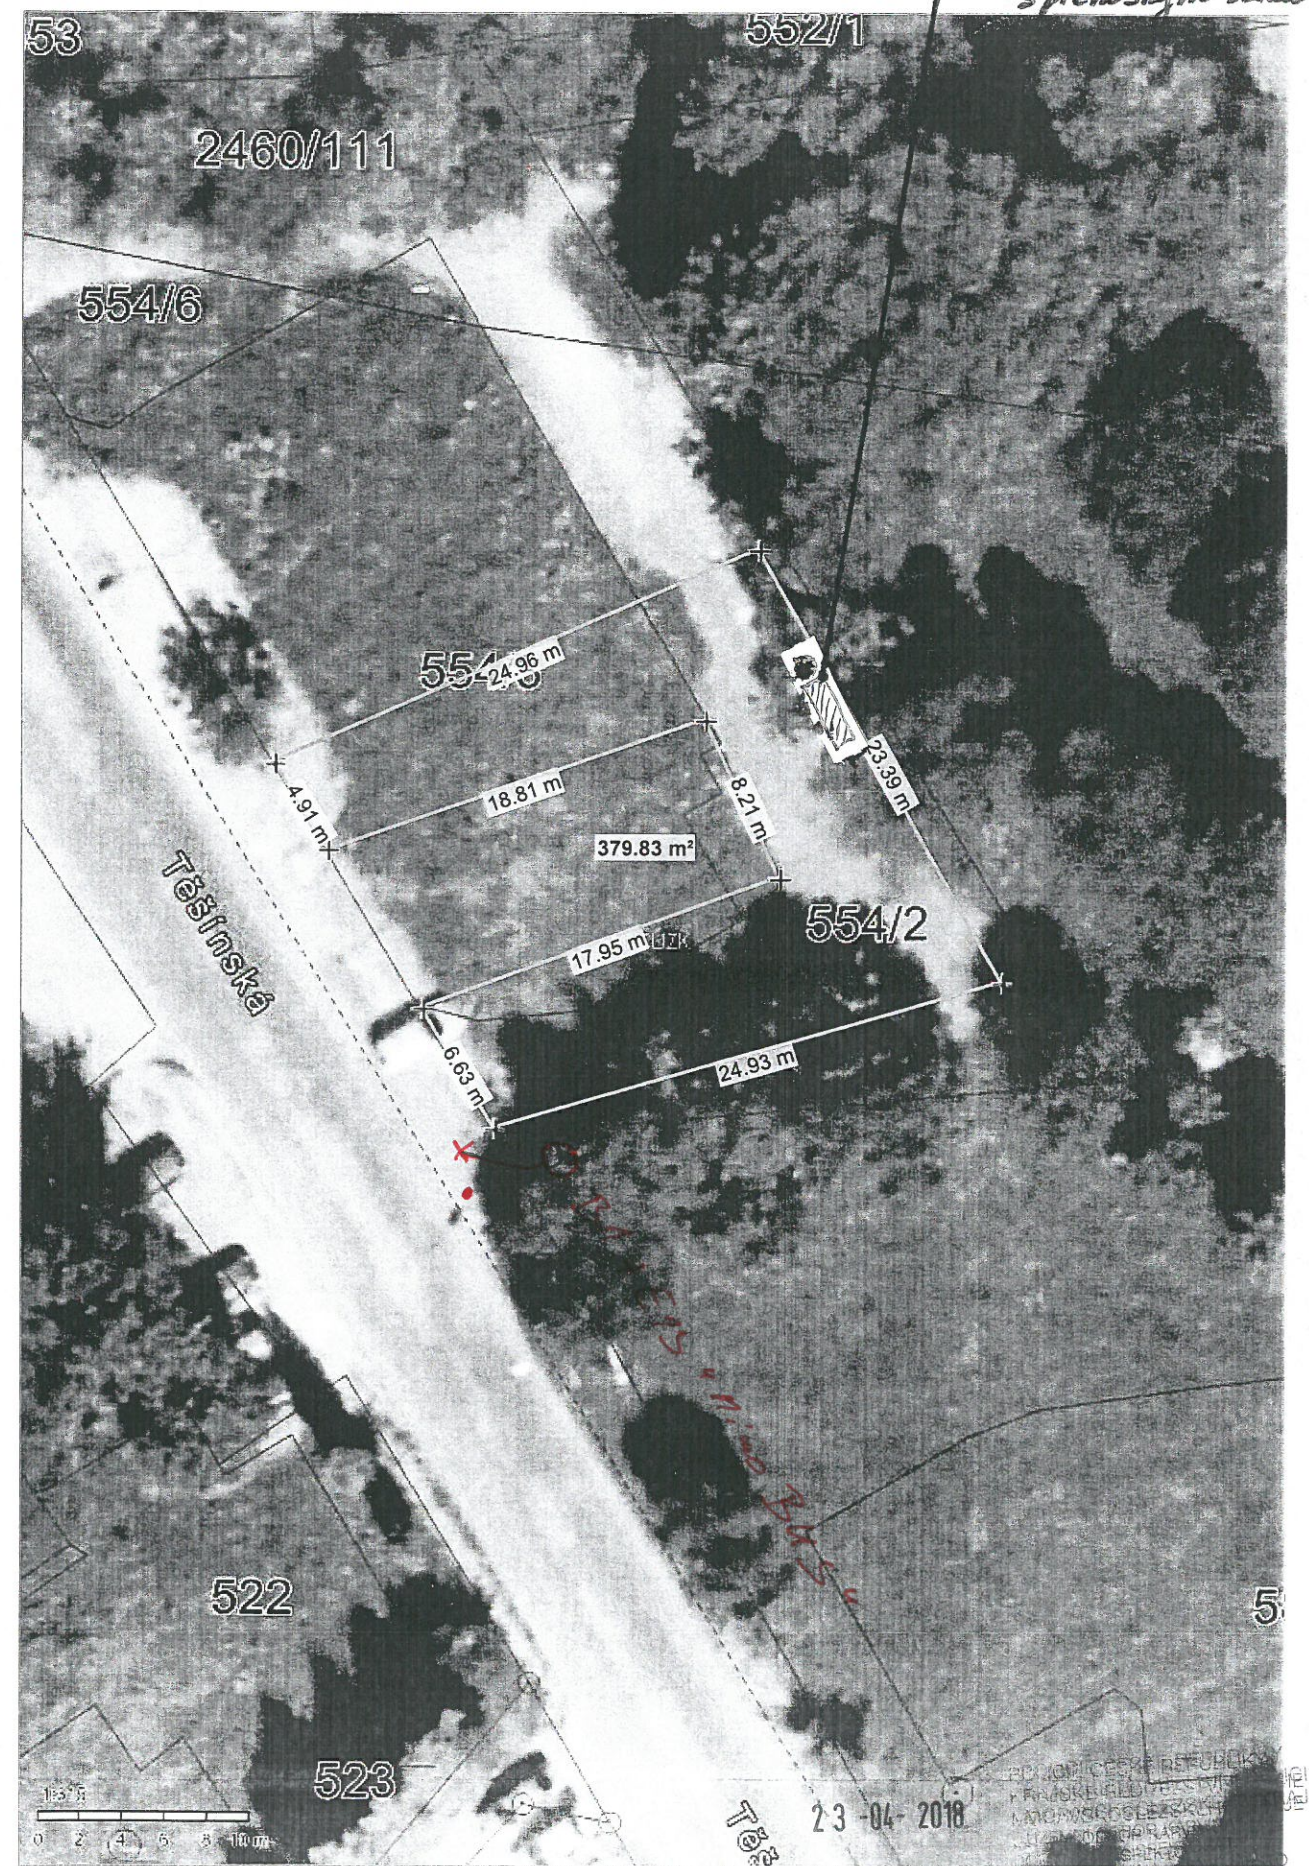

12 m x B1+E13 "Mimo Bus"
 • B29+E4 "50m"
 Bcť uvnitř E PDE dle
 227/25 z.č. 561/1000 Sb. z.
 č.j. KPT-80812-2123-101P-070506
 17.4.2018