


NÁVRH PDZ



CELKOVÁ SITUACE

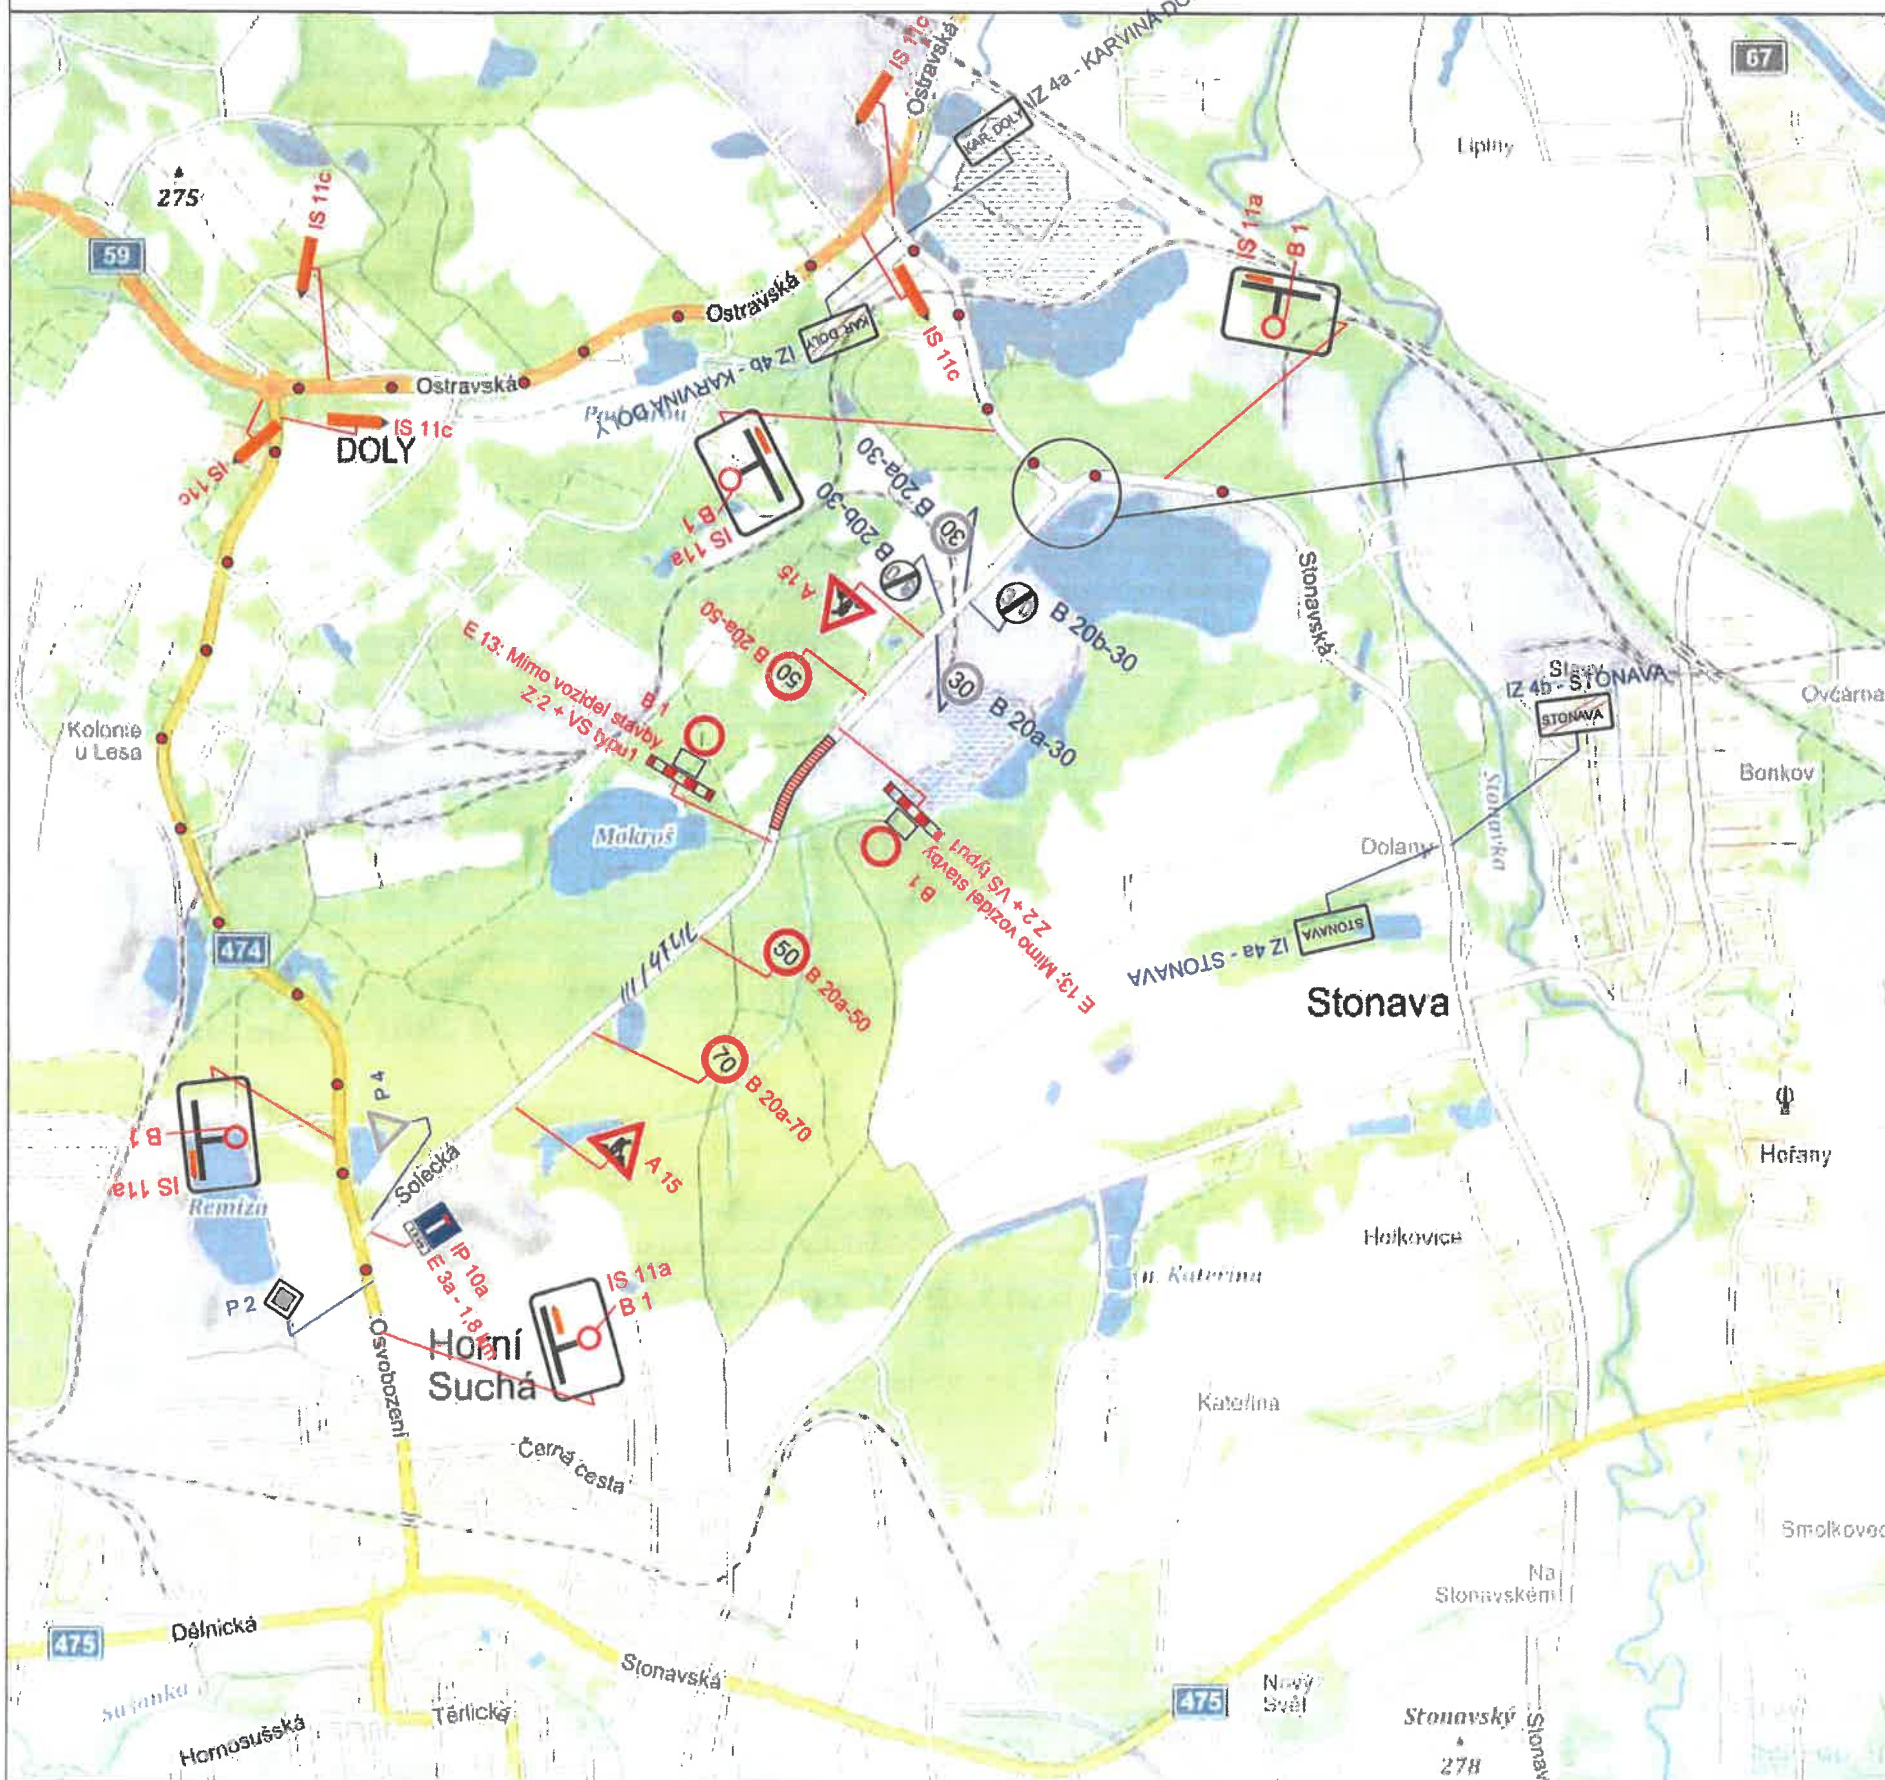

31-07-2020

POLICIE ČESKÉ REPUBLIKY  
KRAJSKÉ ŘEDITELSTVÍ POLICIE  
MORAVSKOSLEZSKÉHO KRAJE  
ÚZEMNÍ ODBOR KARVINA  
DOPRAVNÍ INSPEKTORÁT  
735 06 KARVINA - NOVÉ MÍSTO

*Souhlas s PDE dle § 71(6),  
č.č. 367/1000 SS. E. Č.J.  
KRAT-149440-10/ČJ-2020-070206*

*por. ing. Aneta ČVMA*

LEGENDA :

-  UZAVŘENÝ ÚSEK
-  IZ 4a - STONAVA STÁVAJÍCÍ SVISLÉ DOPRAVNÍ ZNAČENÍ
-  A15 NAVRŽENÉ SVISLÉ DOPRAVNÍ ZNAČENÍ

Vypracoval:	NEVRÁLA	Fortas APZ			
Kresil:	NEVRÁLA				
Kontrola:					
Akce:	Oprava DS - sklonových poměrů silnice III/47212 ul. Solecká cca km 1.85				
Objednatel:	-	Datum:	Červenec, 2020	Číslo:	1
Příloha:		Měřítko:	-		
PŘECHODNÉ DOPRAVNÍ ZNAČENÍ		Archivní číslo:	-		