

**LEGENDA VÝKRESU A.2b)**

**VYMEZENÍ ÚZEMÍ**

	hranice území ve správě obce s rozšířenou působností
	hranice obce
	hranice katastru

**INFORMATIVNÍ JEVY**

	1 / zastavěné území obce
	2 / plocha pro výrobu
	3 / plocha pro občanskou vybavenost
	37a / plocha lesa ochranného
	37a / plocha lesa zvláštního určení
	37a / plocha lesa hospodářského
	47 / útvar povrchových vod tekoucích
	47 / útvar povrchových vod tekoucích
	47 / útvar povrchových vod stojatých
	47 / vodní nádrž

**OCHRANNÁ A BEZPEČNOSTNÍ PÁSMA**

	69 / OP zařízení na kanalizační síti
	70 / OP kanalizační stoky
	71 / OP výroby elektrické energie
	72 / OP elektrické stanice
	73 / OP vedení elektrické sítě
	74 / OP objektu na plynovodní síti
	74 / BP objektu na plynovodní síti
	75 / OP plynovodu
	75 / BP plynovodu
	80 / OP teplotní sítě
	82a / OP objektu na elektronickém komunikačním zařízení
	82a / OP radioreléové trasy (RRT)
	82a / OP komunikačního vedení
	93a / OP silnice I. třídy
	93a / OP silnice II. třídy
	93a / OP silnice III. třídy
	94a / OP železniční dráhy
	94a / OP vlečky
	102a / OP stavby zajišťující letecký provoz
	102a / OP letiště
	114 / OP stanoviště seismického polygonu
	114 / OP státních hranic

**OSTATNÍ LIMITY**

	67 / čerpací stanice vodárenská na vodovodním řadu
	67 / vodojem
	67 / ostatní zařízení k zásobování vodou

**OSTATNÍ LIMITY**

	67 / ostatní zařízení k zásobování vodou
	71 / elektrárna tepelná
	71 / jiná elektrárna (nerozlišeno)
	71 / jiná elektrárna (nerozlišeno)
	74 / regulační/měřicí stanice STL
	74 / regulační/měřicí stanice VTL s tlakem do 40 barů včetně
	74 / regulační/měřicí stanice VTL s tlakem nad 40 barů
	74 / regulátor distribuční STL
	74 / odorizační stanice STL
	74 / stanice katodové ochrany
	74 / výroba plynu
	79 / teplárna
	79 / výtopna
	79 / předávací stanice
	79 / ostatní zařízení zpracování a distribuce tepla
	82a / radiová stanice na RR trase
	82a / radiová stanice na RR trase
	82a / vysílač
	82a / základnová stanice
	82a / blíže neurčená komunikační zařízení
	82a / blíže neurčená komunikační zařízení
	85 / skládka
	110a / plocha dočasného ukládání odpadu při mimořádných událostech
	113 / pohřebiště, hřbitov, krematorium
	114 / stavební uzávěra

**LIMITY VYPLÝVAJÍCÍ Z PRÁVNÍCH PŘEDPISŮ**

	5a / městská památková zóna
	8a / nemovitá kulturní památka
	8a / OP kulturní památky
	68 / vodovodní řad
	68 / katodová ochrana vodovodu
	69 / ČOV - čistírna odpadních vod
	69 / ČOV - čistírna odpadních vod
	69 / ČS - čerpací stanice odpadních vod
	69 / odlehčovací komora
	69 / výústní objekt
	69 / ostatní zařízení k odvádění a čištění odpad. vod
	69 / ostatní zařízení k odvádění a čištění odpad. vod
	69 / dešťová retenční zdrž
	70 / kanalizační stoka

**OSTATNÍ LIMITY**


	72 / venkovní stanice (rozvodna, transformovna)
	72 / DTS stožárová
	72 / DTS kompaktní, zděná, betonová
	72 / DTS vestavěná
	72 / DTS věžová s venkovním příívodem
	72 / DTS nerozlišeno
	72 / DTS nerozlišeno
	72 / ostatní zařízení zpracování a distribuce el. energie (nerozlišeno)
	72 / ostatní zařízení zpracování a distribuce el. energie (nerozlišeno)

**LIMITY VYPLÝVAJÍCÍ Z PRÁVNÍCH PŘEDPISŮ**

	73 / vedení elektrické sítě ZVN
	73 / vedení elektrické sítě VVN
	73 / vedení elektrické sítě VN
	73 / vedení elektrické sítě NN
	73 / vedení elektrické sítě - nerozlišeno
	73 / vedení elektrické sítě - nerozlišeno
	74 / anoda horizontální
	74 / kabel katodové ochrany (PKO kabel)
	75 / plynovod VTL do tlaku 40 barů včetně
	75 / plynovod STL
	75 / plynovod NTL
	76 / zařízení na produktovodu
	77 / produktovod dálkový
	80 / místní (primární) rozvod tepla
	82a / radioreléová trasa
	82a / komunikační vedení
	82a / dálkový telekomunikační kabel
	93a / silnice I. třídy
	93a / silnice II. třídy
	93a / silnice III. třídy
	93a / místní a účelová komunikace
	93a / silniční most, estakáda
	93a / železniční přejezd
	94a / železniční trať celostátní
	94a / železniční trať regionální
	94a / vlečka
	102a / letiště neveřejné s vnitrostátním provozem
	106 / značená stezka pro pěší
	106 / cyklotrasa
	106 / cyklostezka (a pro jízdu na kol. bruslích)

# ÚZEMNĚ ANALYTICKÉ PODKLADY SPRÁVNÍHO OBVODU OBCE S ROZŠÍŘENOU PŮSOBNOSTÍ KARVINÁ - AKTUALIZACE

## LIMITY VYPLÝVAJÍCÍ Z CIVILIZAČNÍCH HODNOT A VLASTNOSTÍ ÚZEMÍ

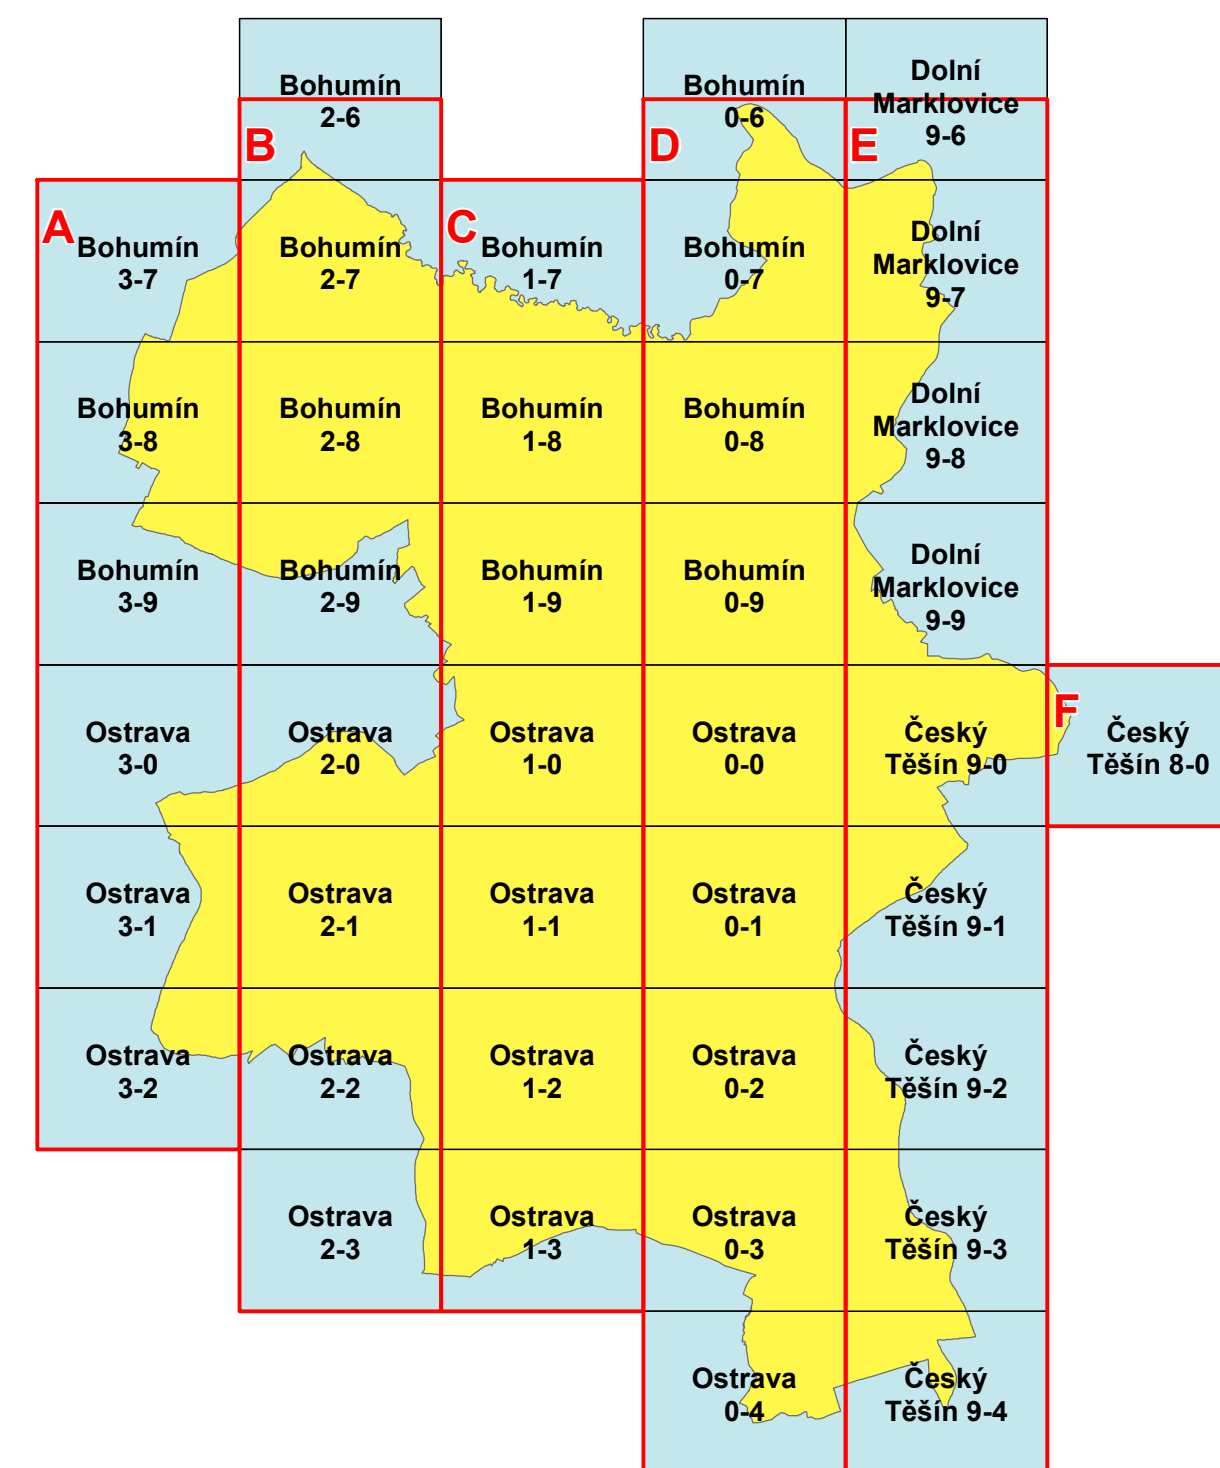

Výkres se skládá ze 6 účelově sestavených listů



OBEC	STATUTÁRNÍ MĚSTO KARVINÁ	<b>A.2b)</b>
POŘIZOVATEL	STATUTÁRNÍ MĚSTO KARVINÁ, ODBOR STAVEBNÍ A ŽIVOTNÍHO PROSTŘEDÍ	
VYPRACOVAL	ING. ARCH. HELGA KOZELSKÁ BENCÚROVÁ, ATELÍÉR KOBEN	
SPOLUPRÁCE	ING. ARCH. MARTINA LEHNERTOVÁ, ING. ARCH. TOMÁŠ LEHNERT, RNDr. MILAN POLEDNÍK, ING. PETR ŠÍŘINA, ING. BEDŘICH NEČAS, ING. MAGDA HERMANNOVÁ, ARKO, SPOL. S R. O. - ING. ZDENĚK CHUDÁREK, ING. MOJMÍR VÁLEK, ING. PAVLA ŽIDKOVÁ, PAVEL MAREN, IRENA MAREN SLUNEČKOVÁ	
DATUM	PROSINEC 2019	
MEŘÍTKO	1 : 5 000	
		ČÍSLO VÝKRESU