


KOORDINAČNÍ SITUACE

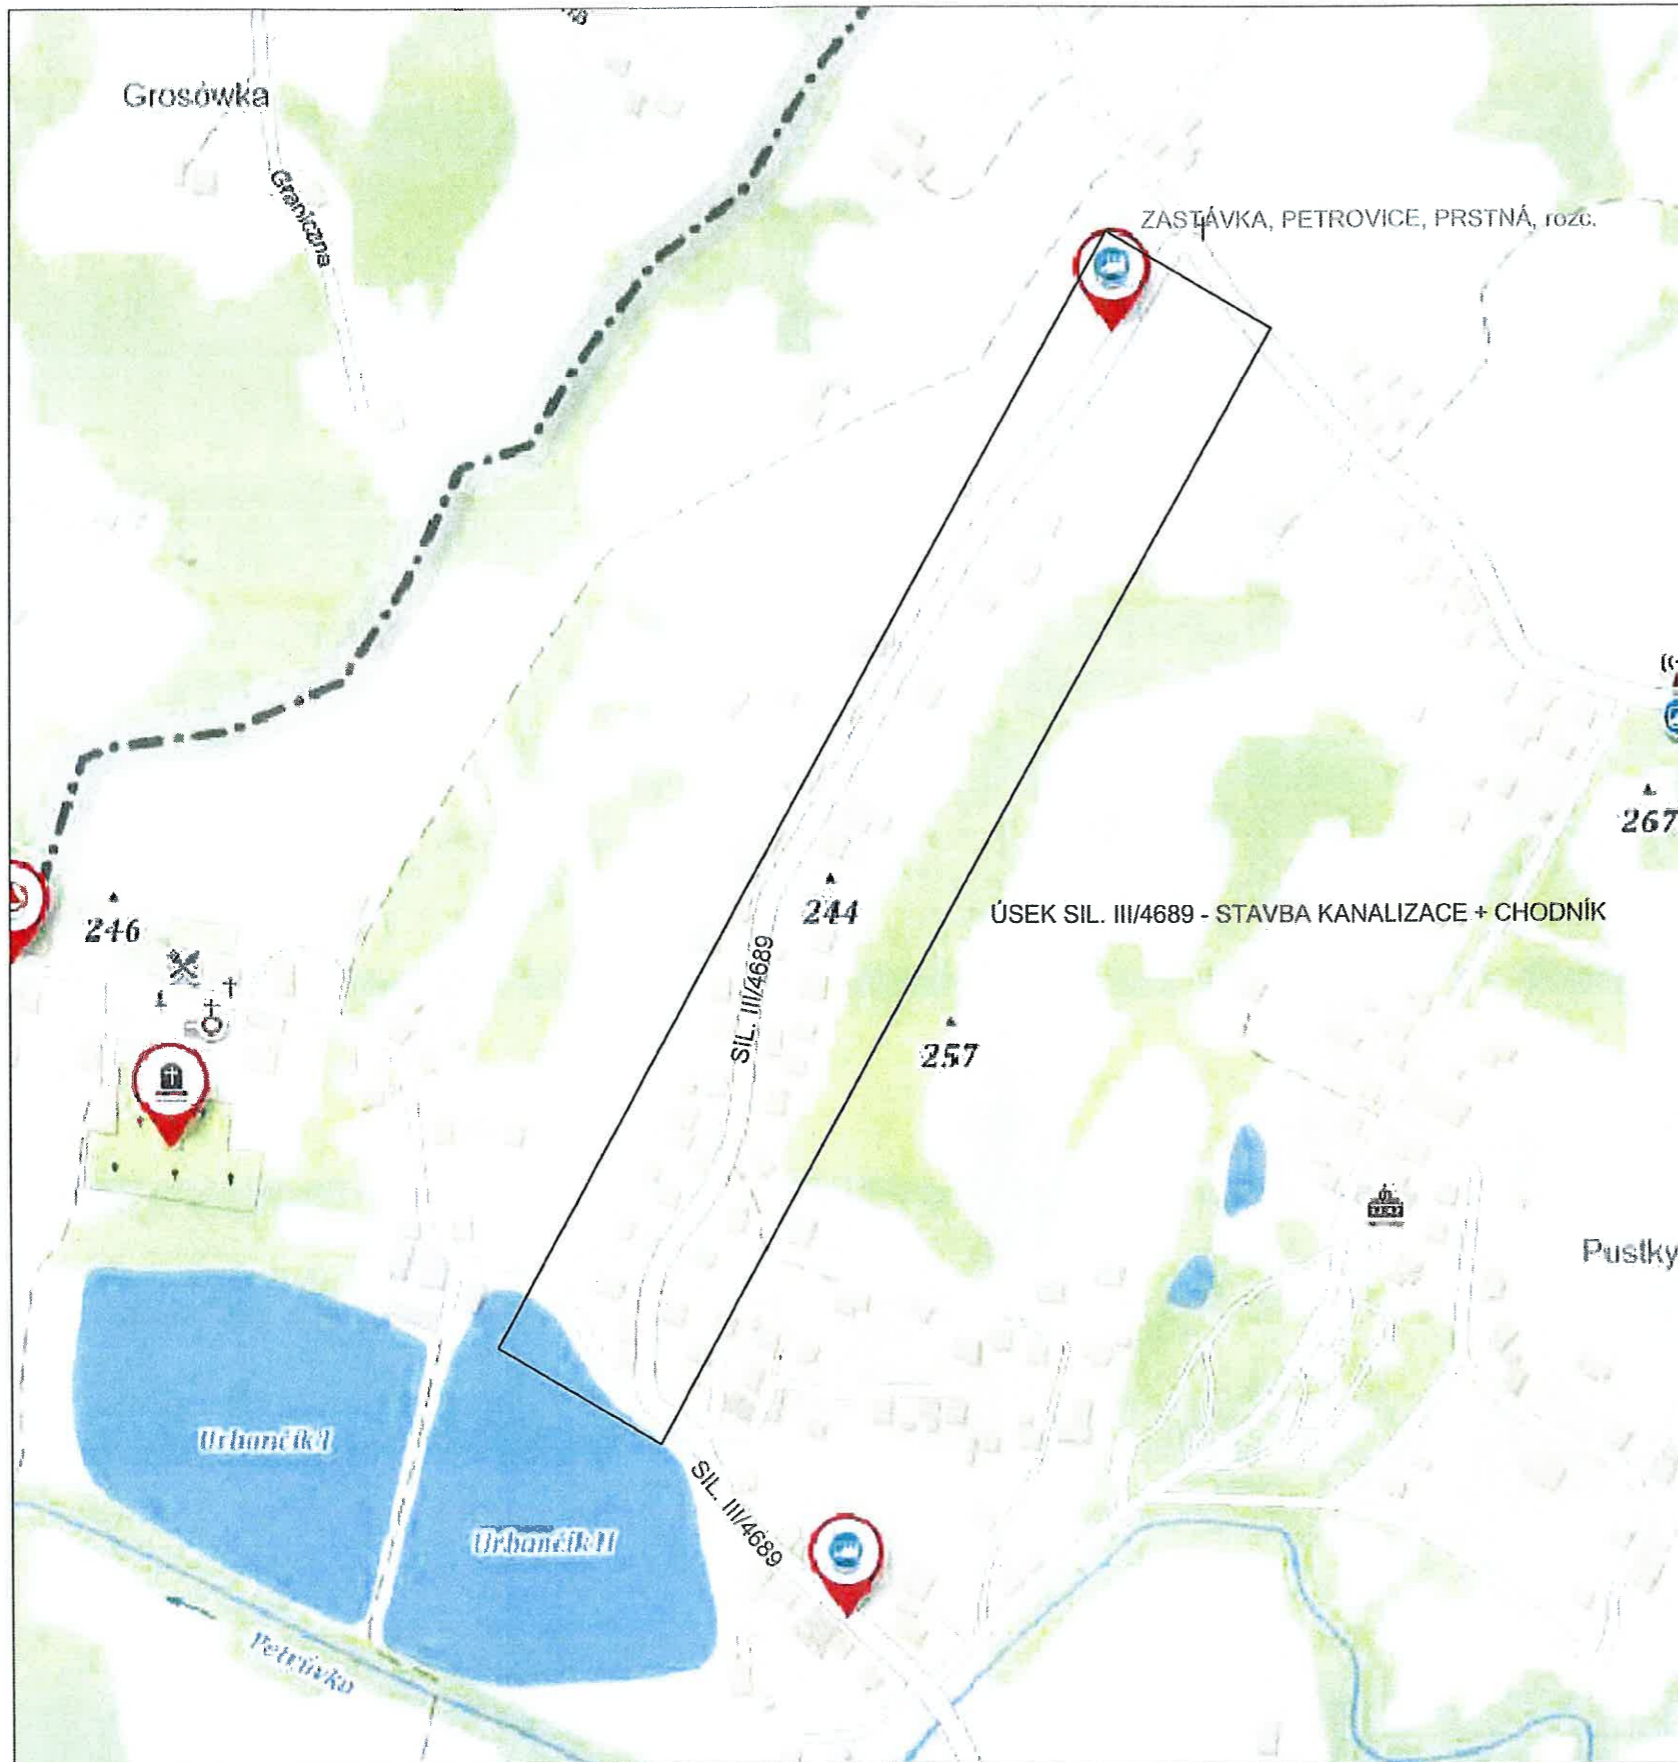

POPIS :

JEDNÁ SE O VÝKOP (VEDENÍ) SPLAŠKOVÉ A DEŠTOVÉ KANALIZACE, POTÉ BUDE PROVEDENA STAVBA CHODNÍKOVÉHO TĚLESA. STAVBA JE POSTUPNĚ ETAPIZOVÁNA DLE SITUACE STAVBY.

08-02-2021


POLICIE ČESKÉ REPUBLIKY  
KRAJSKÉ ŘEDITELSTVÍ POLICIE  
MORAVSKOSLEZSKÉHO KRAJE  
ÚZEMNÍ ODBOR KARVÍNÁ  
DOFŘANĚNÍ INSPEKTORÁT  
735 05 KARVÍNÁ - NOVÉ MĚSTO

*Souhlas s PDE č. 46 477/16  
z č. 361/1000 Sb. č. 27.  
KRP-22764-46/27-2021-020302*

**por. Ing. ALEŠ CYRUS**  
komisař

Zodp. projektant			DAVOZ ZNAČKY a. s.
Vypracoval	-		
Kreslil	Kamil Kedroň		
Kontrola			
Akce :	Dešťová, splašková kanalizace a chodník u sil. č. III/4689 v obci Petrovice u Karvíné		Objednatel : -
Příloha :			Datum : únor, 2021
			Měřítko : -
			Archivní číslo : -
KOORDINAČNÍ SITUACE			Číslo : 0

ETAPA 1 - VÝKOP V CHODNÍKU

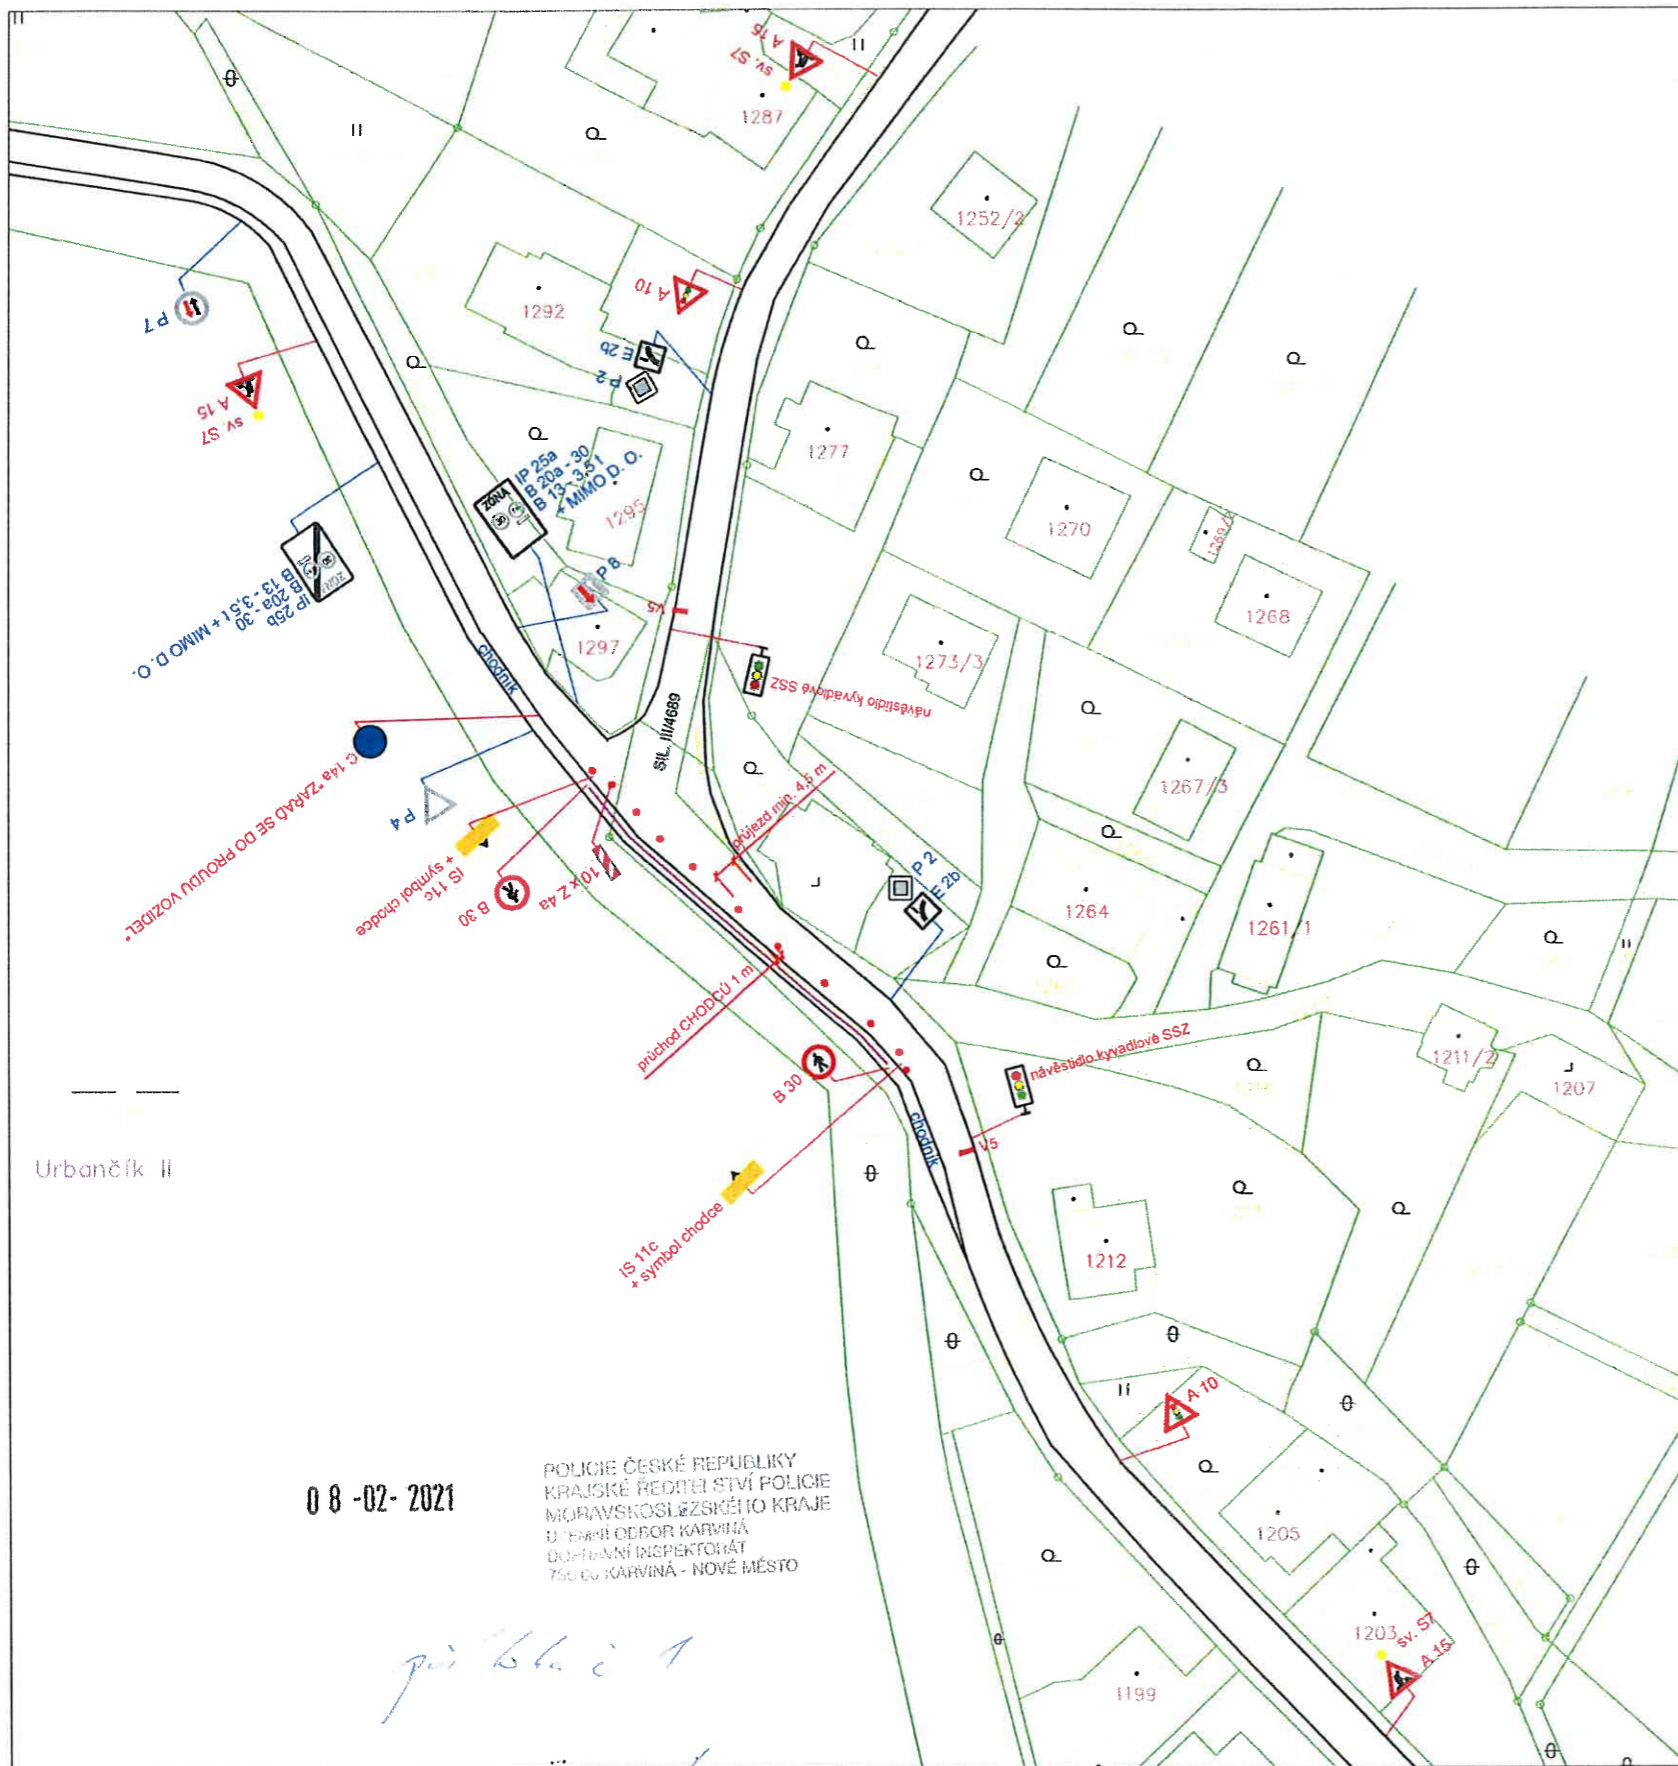

Urbančik II


08-02-2021

POLICIE ČESKÉ REPUBLIKY  
KRAJSKÉ ŘEDITELSTVÍ POLICIE  
MORAVSKOSLEZSKÉHO KRAJE  
ÚTĚRANĚ ODBOR KARVINA  
DOPRAVNÍ INSPEKTOŘÁT  
TSC.ČU KARVINA - NOVÉ MĚSTO

*pis bla i 1*

por. Ing. ALEŠ CYRUS  
komisář

ETAP 2 - PROTĚK + STARTOVACÍ JÁMY

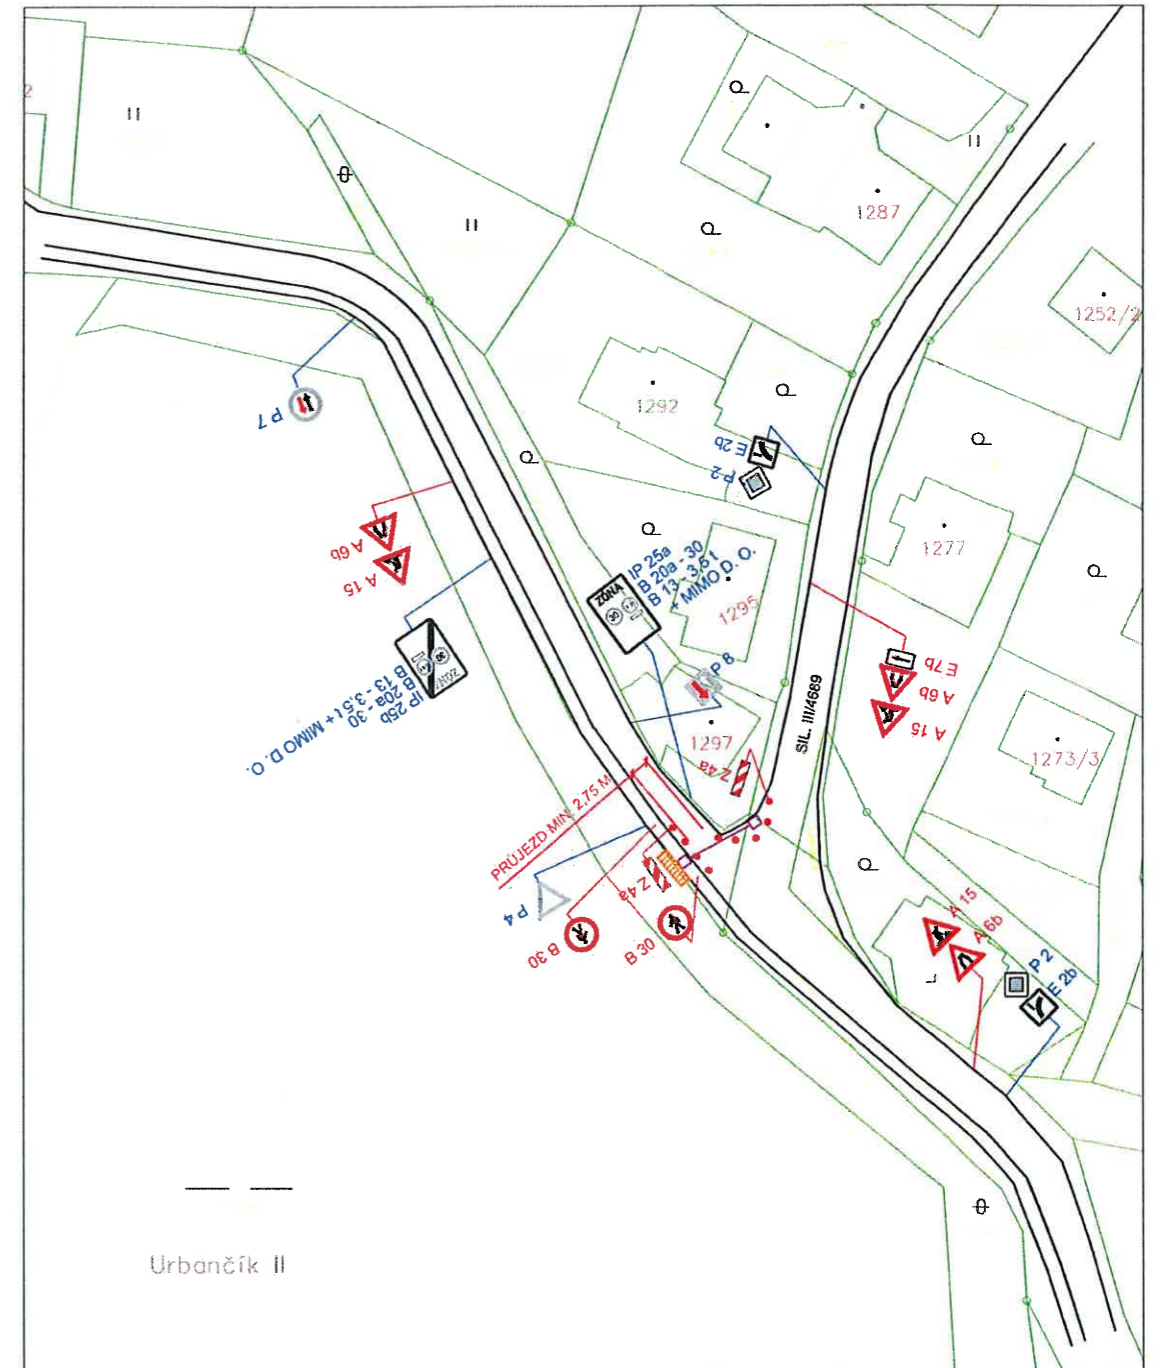

Urbančik II

POPIS :


JEDNÁ SE O VEDENÍ SPLAŠKOVÉ A DEŠTOVÉ KANALIZACE .  
V 1. ETAPĚ - VÝKOP V CHODNÍKU.  
V 2. ETAPĚ - STARTOVACÍ JÁMY + PROTĚK POD KOMUNIKACÍ

LEGENDA :

- DESKY PRO OBCHOZÍ TRASU
- KANALIZACE
- PROTĚK POD KOMUNIKACÍ SE START. JAMOU
- STÁVAJÍCÍ SVISLÉ DOPRAVNÍ ZNAČENÍ
- NAVRŽENÉ SVISLÉ DOPRAVNÍ ZNAČENÍ

Zodp. projektant		DAVOZ ZNAČKY a. s.	
Vypracoval			
Kreslil	Kamil Kedroň		
Kontrola			
Akce :	Dešťová, splašková kanalizace a chodník u sil. č. III/4689 v obci Petrovice u Karviné		
Příloha :	Objednatel : -		
	Datum	únor, 2021	Číslo
	Měřítko	-	1
	Archivní číslo	-	
ETAPA Č. 1,2 - NÁVRH PDZ			

ETAPA 3 - kanalizace - výkop

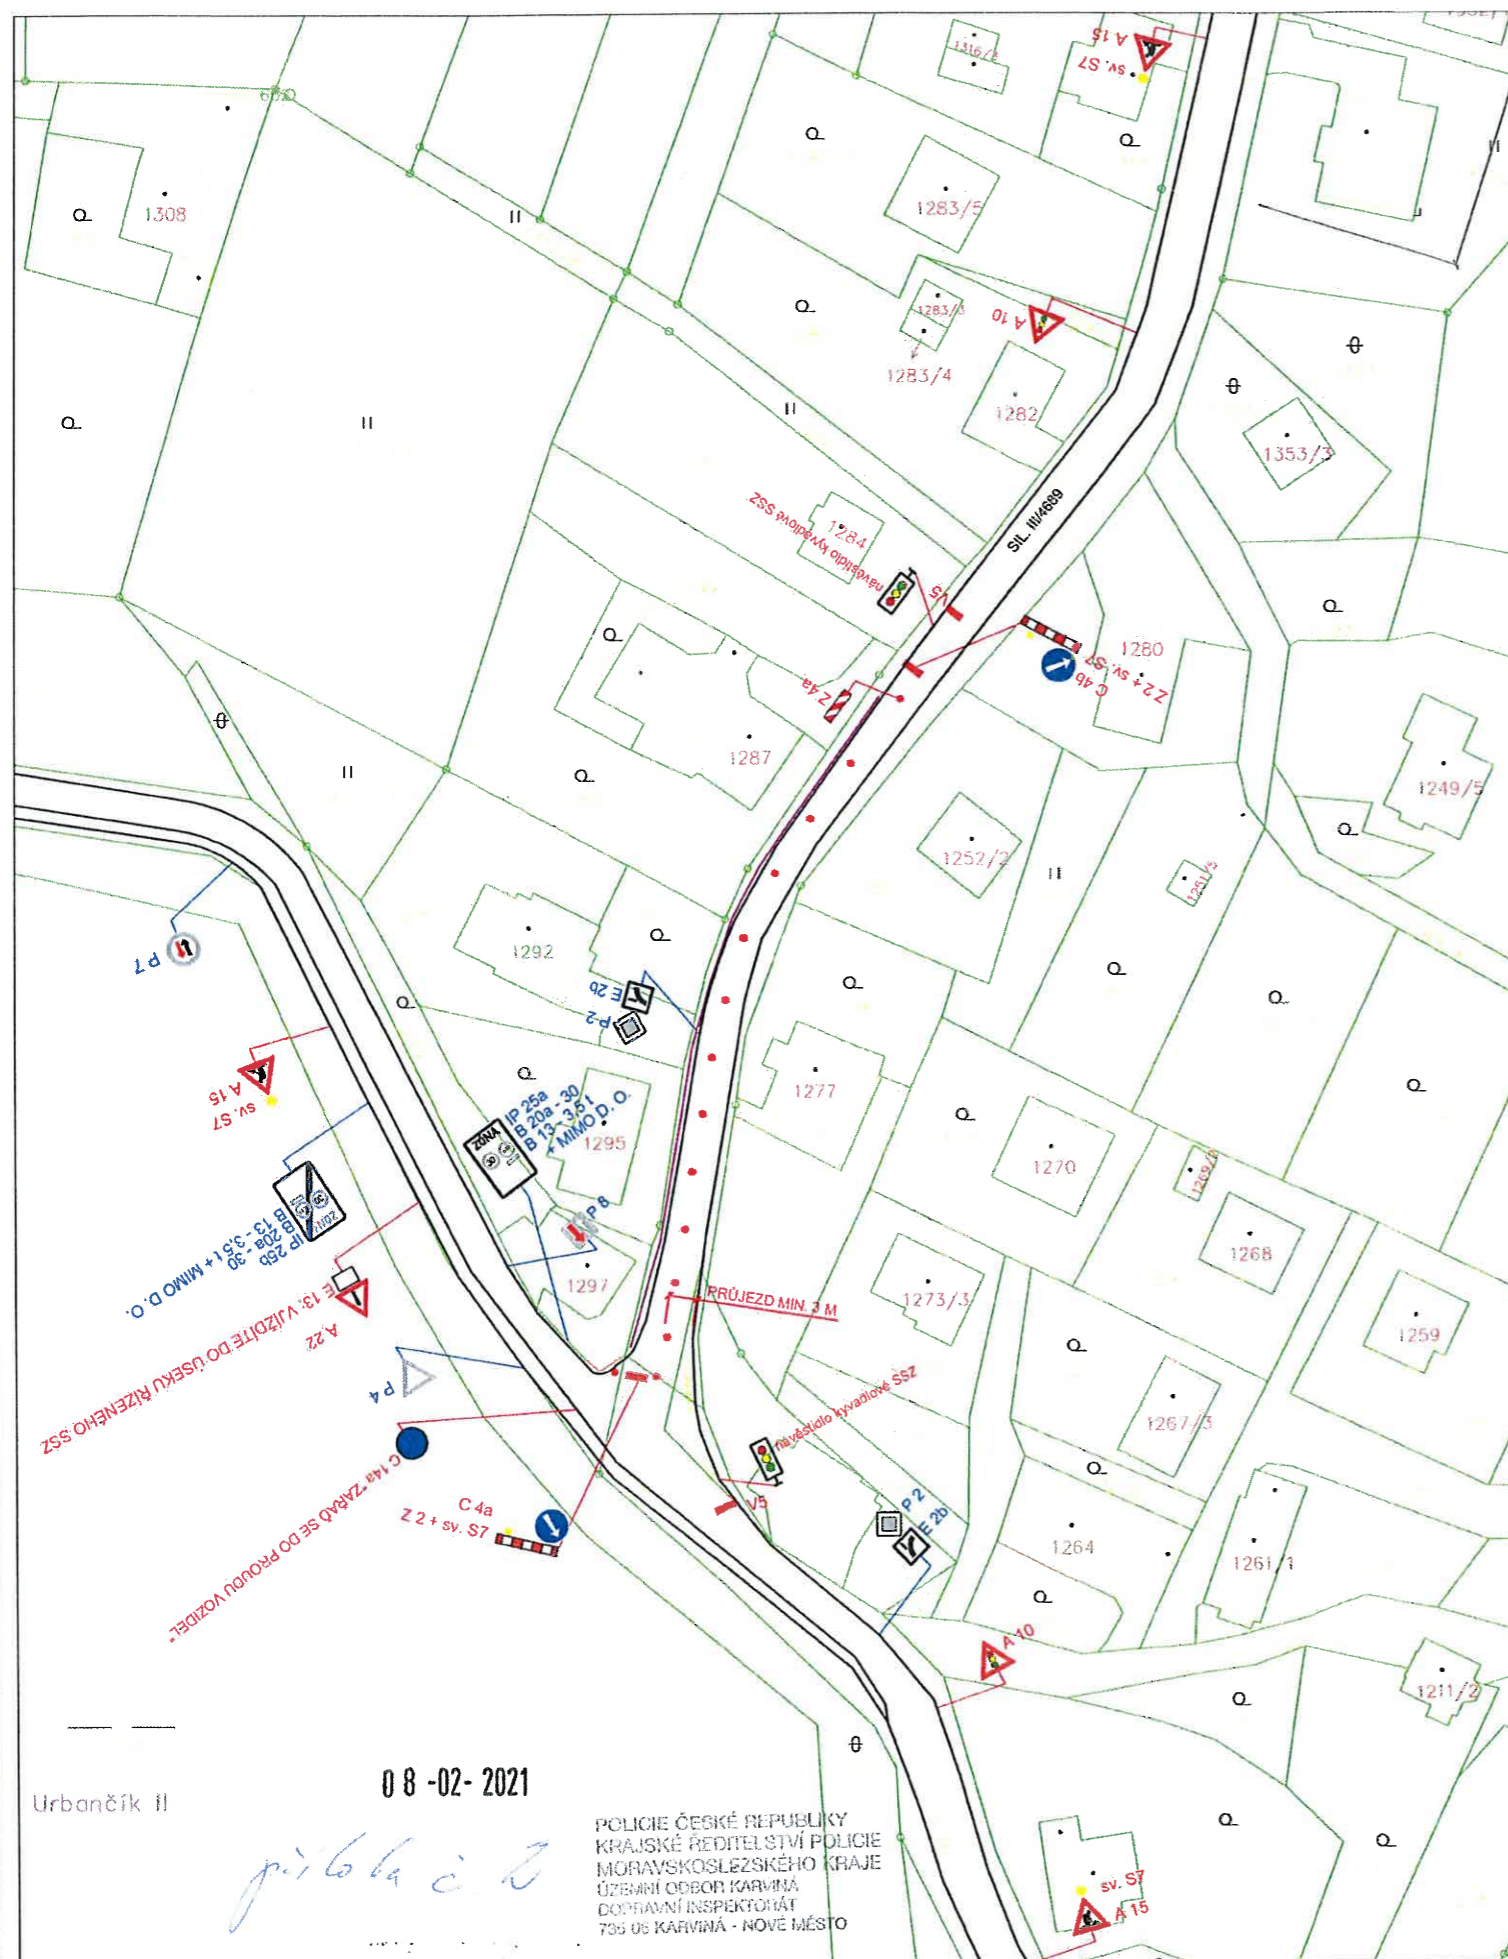

Urbančik II


08-02-2021

*por. Ing. ALEŠ CYRUS*

POLICIE ČESKÉ REPUBLIKY  
KRAJSKÉ ŘEDITELSTVÍ POLICIE  
MORAVSKOSLEZSKÉHO KRAJE  
ÚZEMNÍ ODBOR KARVINA  
DOPRAVNÍ INSPEKTOŘÁT  
735 06 KARVINA - NOVÉ MĚSTO

por. Ing. ALEŠ CYRUS  
komisař

ETAP 4 - startovací jámy + protlak - ETAPY JE MOŽNO VYUŽÍT VE VÍCE SITUACÍCH

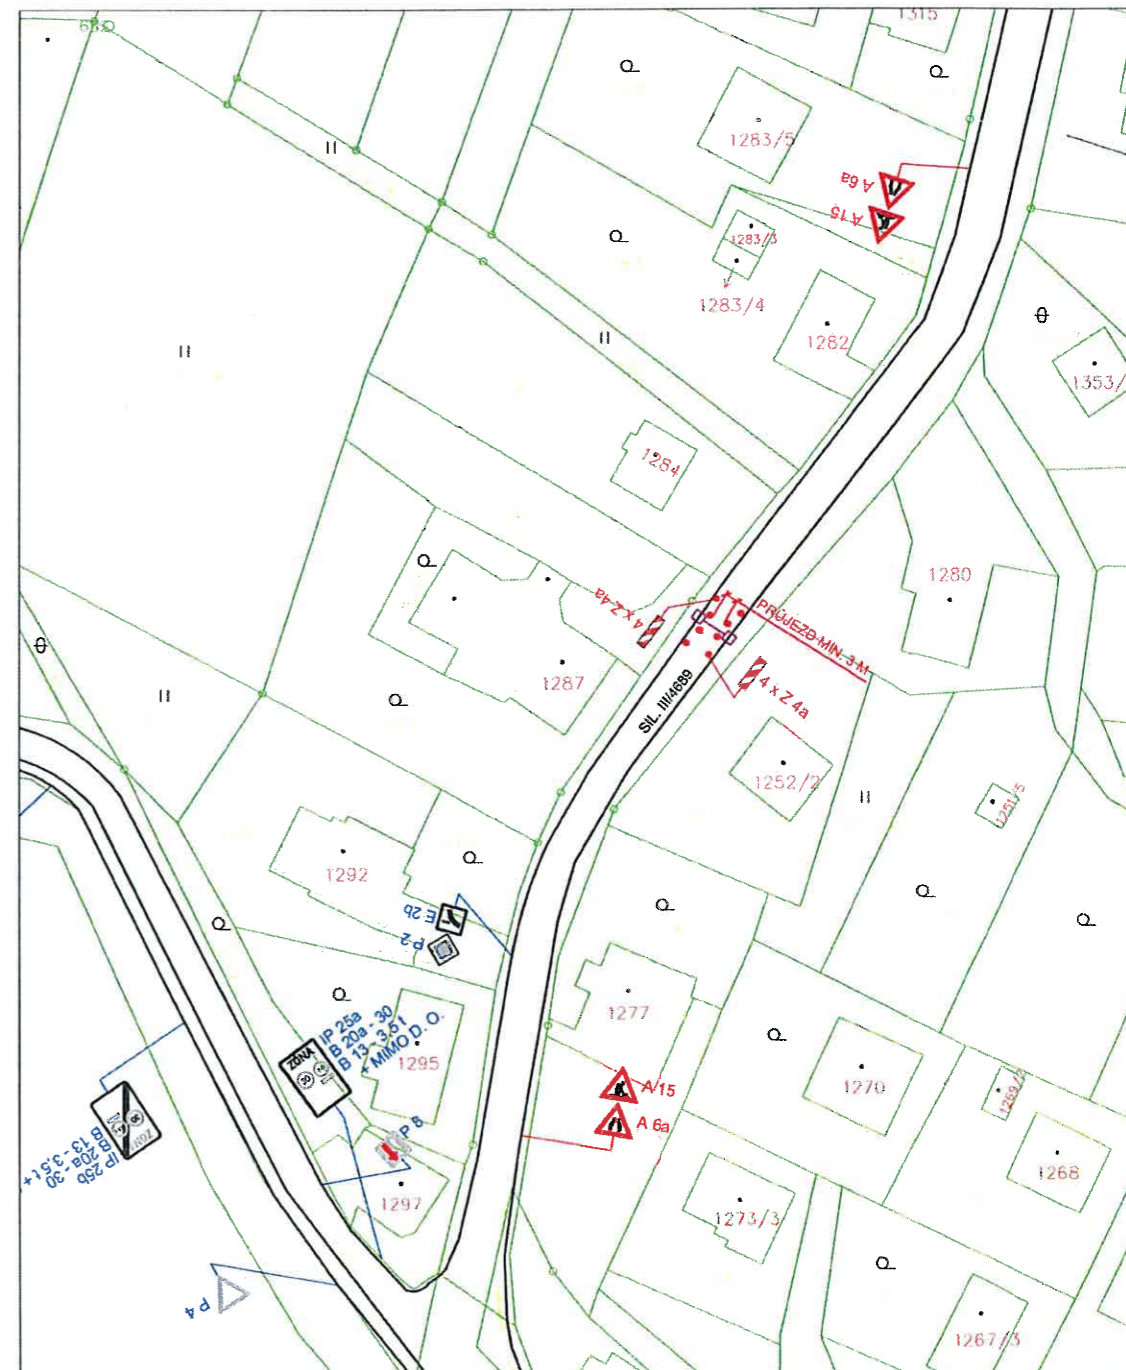


POPIS :  
JEDNÁ SE O VEDENÍ SPLAŠKOVÉ A DEŠTOVÉ KANALIZACE .  
V 3. ETAPĚ - VÝKOP V BLÍZKOSTI SIL. III/4689  
V 4. ETAPĚ - STARTOVACÍ JÁMY + PROTLAK POD KOMUNIKACÍ

LEGENDA :

- KANALIZACE
- PROTLAK POD KOMUNIKACÍ SE START. JAMOU
- ◊ STÁVAJÍCÍ SVISLÉ DOPRAVNÍ ZNAČENÍ
- ▲ NAVRŽENÉ SVISLÉ DOPRAVNÍ ZNAČENÍ

Zodp. projektant		DAVOZ ZNAČKY a. s.	
Vypracoval			
Kreslil	Kamil Kedroň		
Kontroloval			
Abec :	Dešťová, splašková kanalizace a chodník u sil. č. III/4689 v obci Petrovice u Karviné		
Průběh :	Objednatel : -		
	Datum	únor, 2021	číslo
	Mřížka	-	2
	Archivní číslo	-	
ETAPA 3,4 - NÁVRH PDZ			

ETAPA 5 - KANALIZACE PODÉL SIL. III/4689

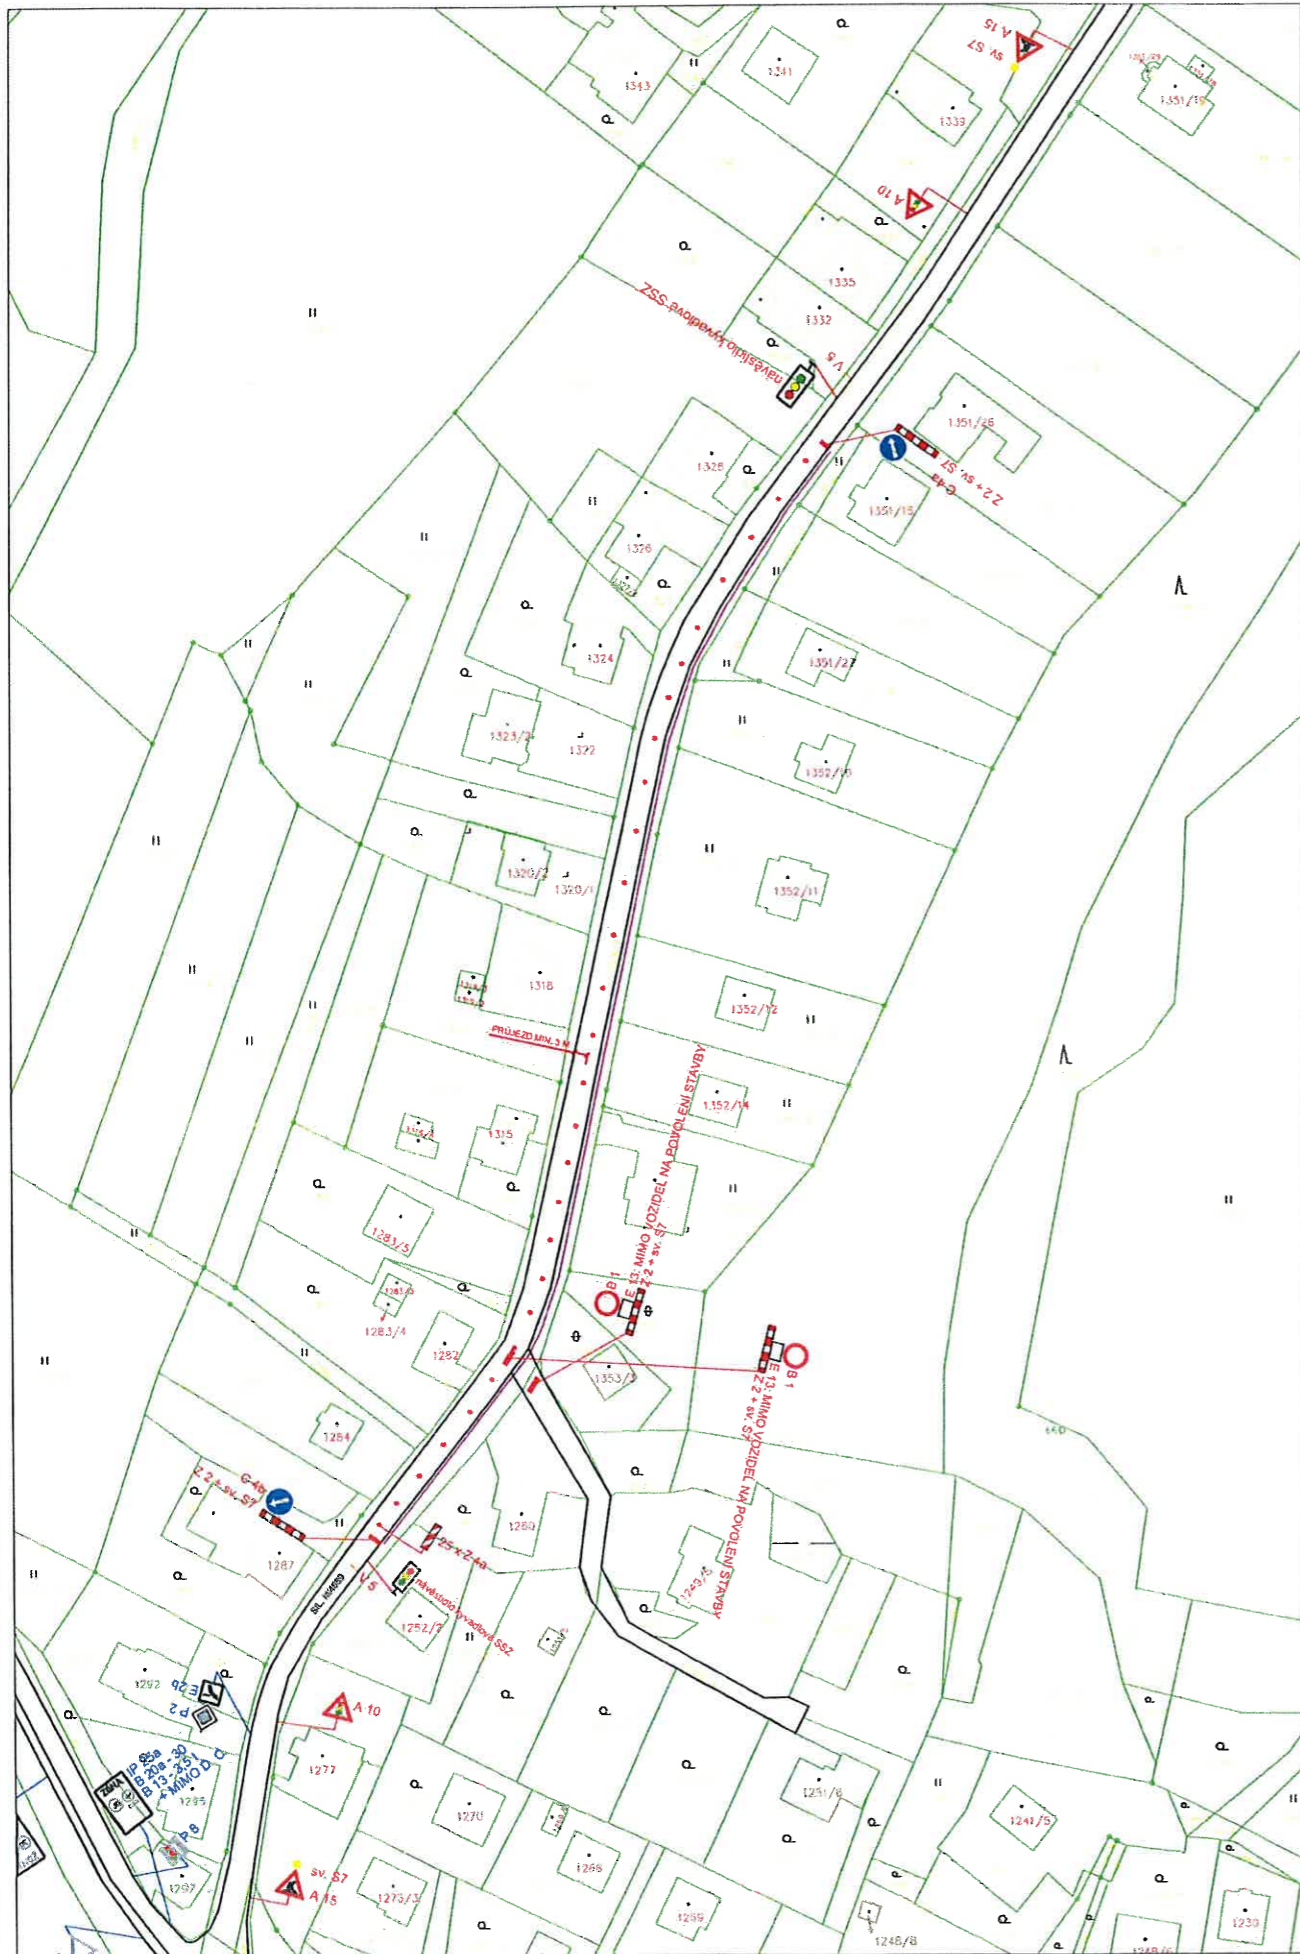

ETAPA 6 - KANALIZACE PODÉL SIL. III/4689



LEGENDA :

- KANALIZACE
- STÁVAJÍCÍ SVISLÉ DOPRAVNÍ ZNAČENÍ
- NAVRŽENÉ SVISLÉ DOPRAVNÍ ZNAČENÍ

08-02-2021

POPIS :  
 JEDNÁ SE O VEDENÍ SPLAŠKOVÉ A DEŠŤOVÉ KANALIZACE.  
 V 5. ETAPĚ - VÝKOP V BLÍZKOSTI SIL. III/4689  
 V 6. ETAPĚ - VÝKOP V BLÍZKOSTI SIL. III/4689  
 POLICIE ČESKÉ REPUBLIKY  
 KRAJSKÉ ŘEDITELSTVÍ POLICIE  
 MORAVSKOSLEZSKÉHO KRM. ÚZEMNÍ ODEB. KARVINA  
 DOPRAVNÍ INSPEKTORÁT  
 759 06 KARVINA - NOVÉ MĚSTO

*petro 6 c 3*

por. Ing. ALEŠ CYRUS  
 komisař

Zálp. projektant		DAVOZ ZNAČKY a. s.
Vypracoval		
Kreslil	Kamil Kedroň	
Kontrola		
Akce :	Dešťová, splašková kanalizace a chodník u sil. č. III/4689 v obci Petřovice u Karviné	
Průběh :	ETAPA 5,6 - NÁVRH PDZ	
Objednatel :-		
Datum	únor, 2021	Číslo
Měřítko	-	3
Archivní číslo	-	

ETAPA 7 - KANALIZACE PODÉL SIL. III/4689



POPIS :

JEDNÁ SE O VEDENÍ SPLAŠKOVÉ A DEŠŤOVÉ KANALIZACE .

V 7. ETAPĚ - VÝKOP V BLÍZKOSTI SIL. III/4689

NUTNO PROJEDNAT PŘESUN ZASTÁVEK BUS "Prstná, Rozcestí" S DOPRAVCEM A VLASTNÍKEM KOMUNIKACE A OBCÍ.

08-02-2021

POLICIE ČESKÉ REPUBLIKY  
KRAJSKÉ ŘEDITELSTVÍ POLICIE  
MORAVSKOSLEZSKÉHO KRAJE  
M. J. B. H. O. P. KARVÍNÁ  
T. J. I. N. S. P. I. K. T. O. R. Á T  
730 02 KARVÍNÁ - NOVÉ MĚSTO

*petrovice č. 4*


**por. Ing. ALEŠ CYRUS**  
komisař

LEGENDA :

- KANALIZACE
- PROTĚK POD KOMUN. + START. JÁMY
- STÁVAJÍCÍ SVISLÉ DOPRAVNÍ ZNAČENÍ
- NAVRŽENÉ SVISLÉ DOPRAVNÍ ZNAČENÍ

Zodp. projektant			DAVOZ ZNAČKY a. s.
Vypracoval	-		
Kreslil	Kamil Kedroň		
Kontrola			
Akce :	Dešťová, splašková kanalizace a chodník u sil. č. III/4689 v obci Petrovice u Karvíné		Objednatel : -
Příloha :	ETAPA 7 - NÁVRH PDZ	Datum : únor, 2021	Číslo : 4
		Měřítko : -	
		Archivní číslo : -	

ETAPA 8 - STAVBA CHODNÍKU

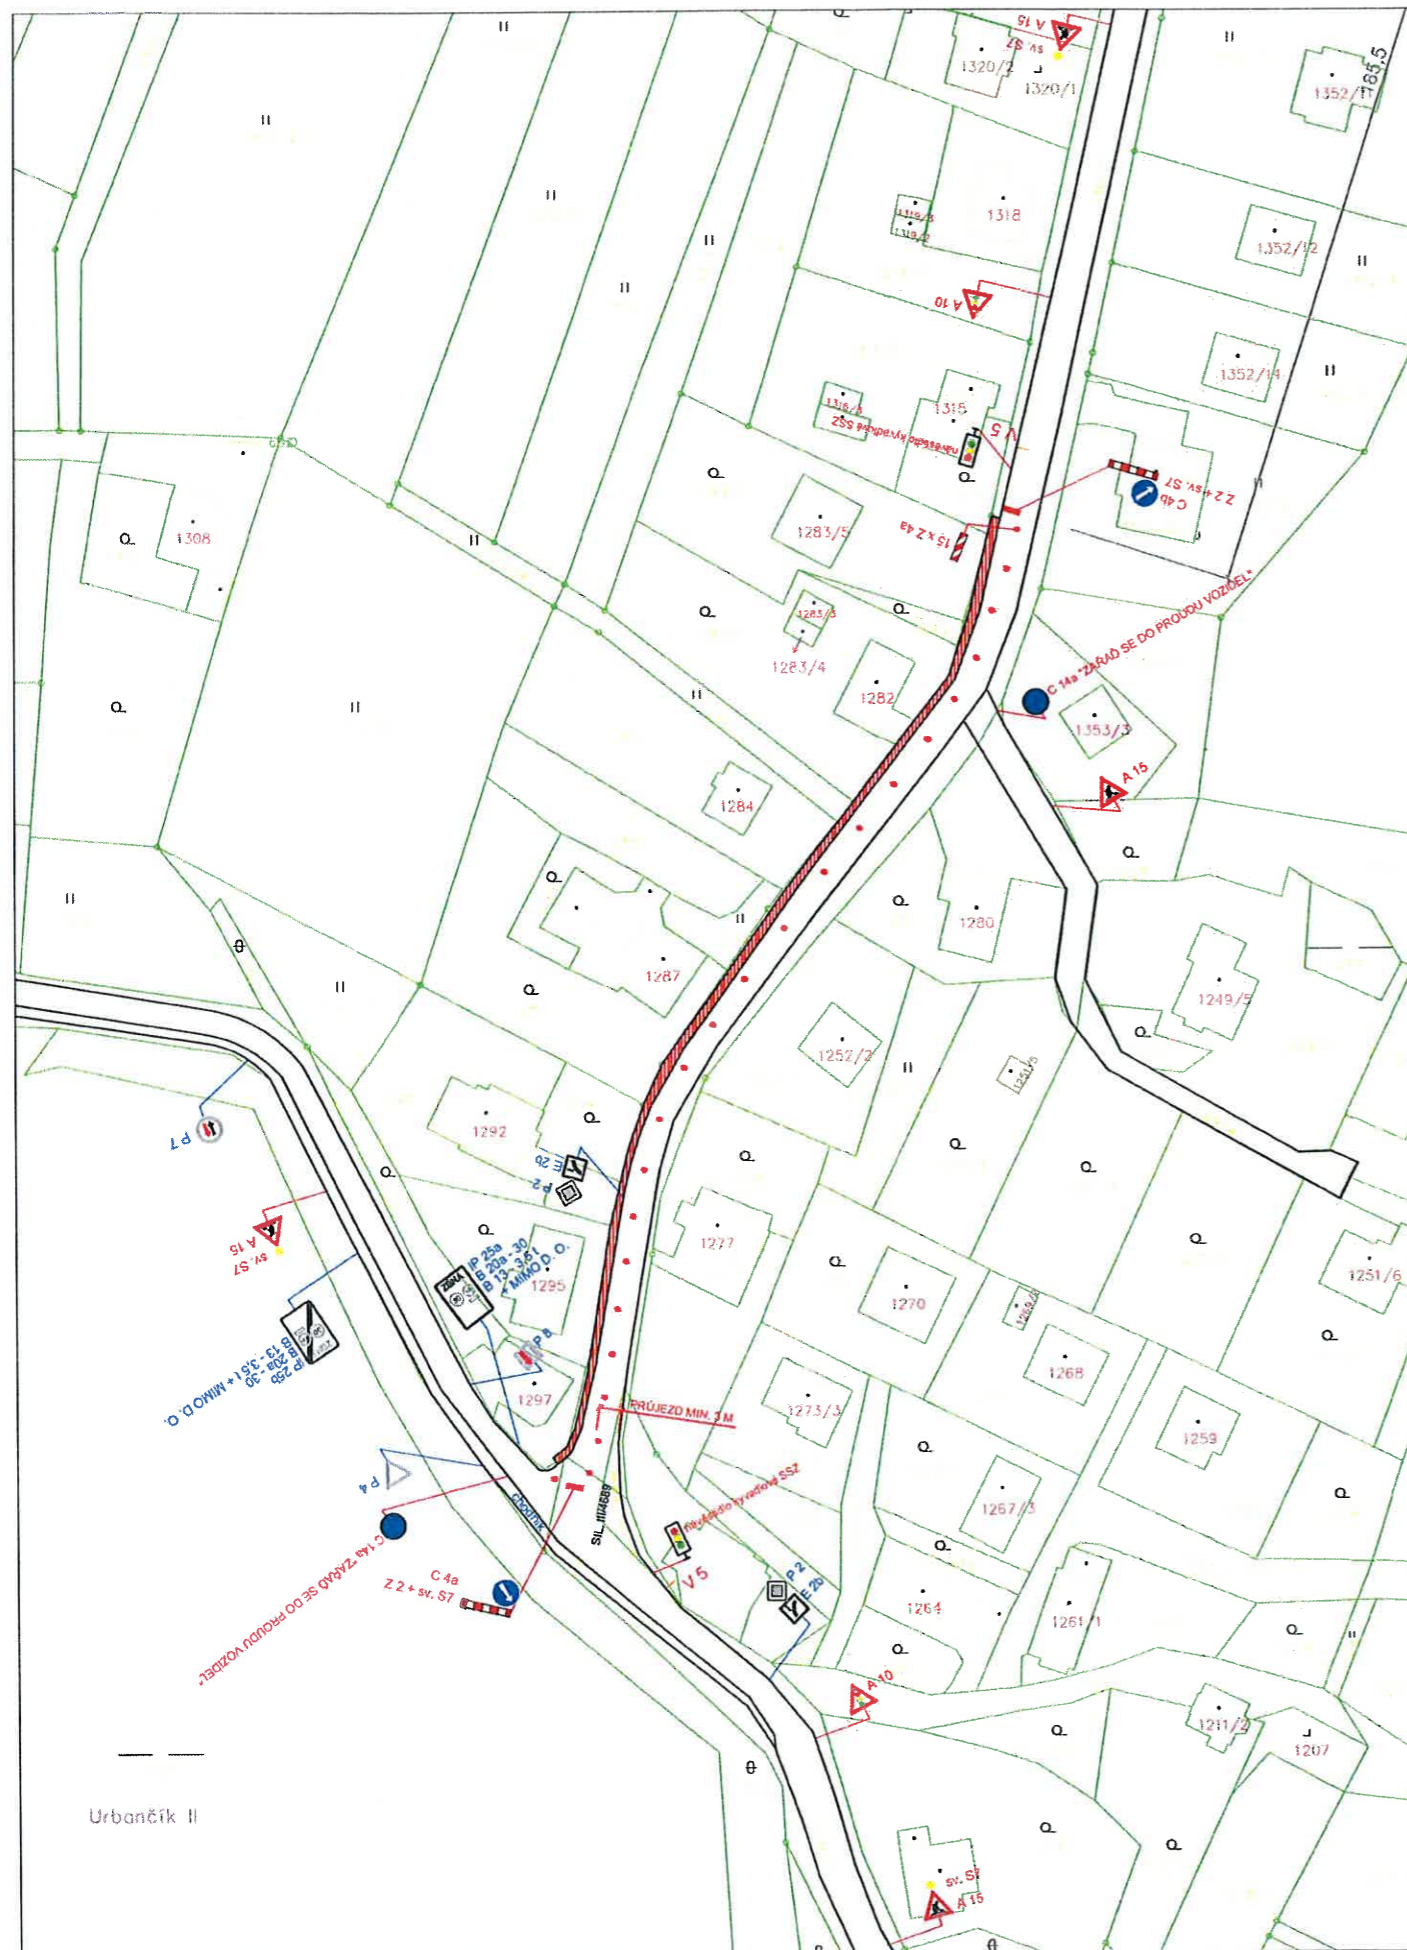

ETAP 9 - STAVBA NÁSTUPNÍCH PLOCH



08-02-2021

POLICIE ČESKÉ REPUBLIKY  
KRAJSKÉ ŘEDITELSTVÍ POLICIE  
MORAVSKOSLEZSKÉHO KRAJE  
ÚZEMNÍ ODBOR KARVÍNÁ  
DOPRAVNÍ INSPEKTORIÁT  
735 06 KARVÍNÁ - NOVÉ MĚSTO

*průběh 5*

por. Ing. ALEŠ CYRUS  
komisař

LEGENDA :

- ÚSEK - STAVBA CHODNÍKU
- STÁVAJÍCÍ SVISLÉ DOPRAVNÍ ZNAČENÍ
- NAVRŽENÉ SVISLÉ DOPRAVNÍ ZNAČENÍ

POPIS :


JEDNÁ SE O STAVBU CHODNÍKOVÉHO TĚLESA PODĚL SIL. III/4689  
V 8. ETAPĚ - STAVBA CHODNÍKU PODĚL SIL. III/4689  
V 9. ETAPĚ - STAVBA NÁSTUPNÍCH PLOCH V RÁMCI CHODNÍKU

Zodp. projektant		DAVOZ ZNAČKY a. s.
Vypracoval	-	
Kontrola	Kamil Kedroň	
Akce :	Dešťová, splašková kanalizace a chodník u sil. č. III/4689 v obci Petrovice u Karviné	
Příloha :	Objednatel :	
	Datum	únor, 2021
	Číslo	5
ETAPA 8,9 - NÁVRH PDZ		Archivní číslo

ETAPA 10 - STAVBA CHODNÍKU



ETAP 11 - STAVBA CHODNÍKU

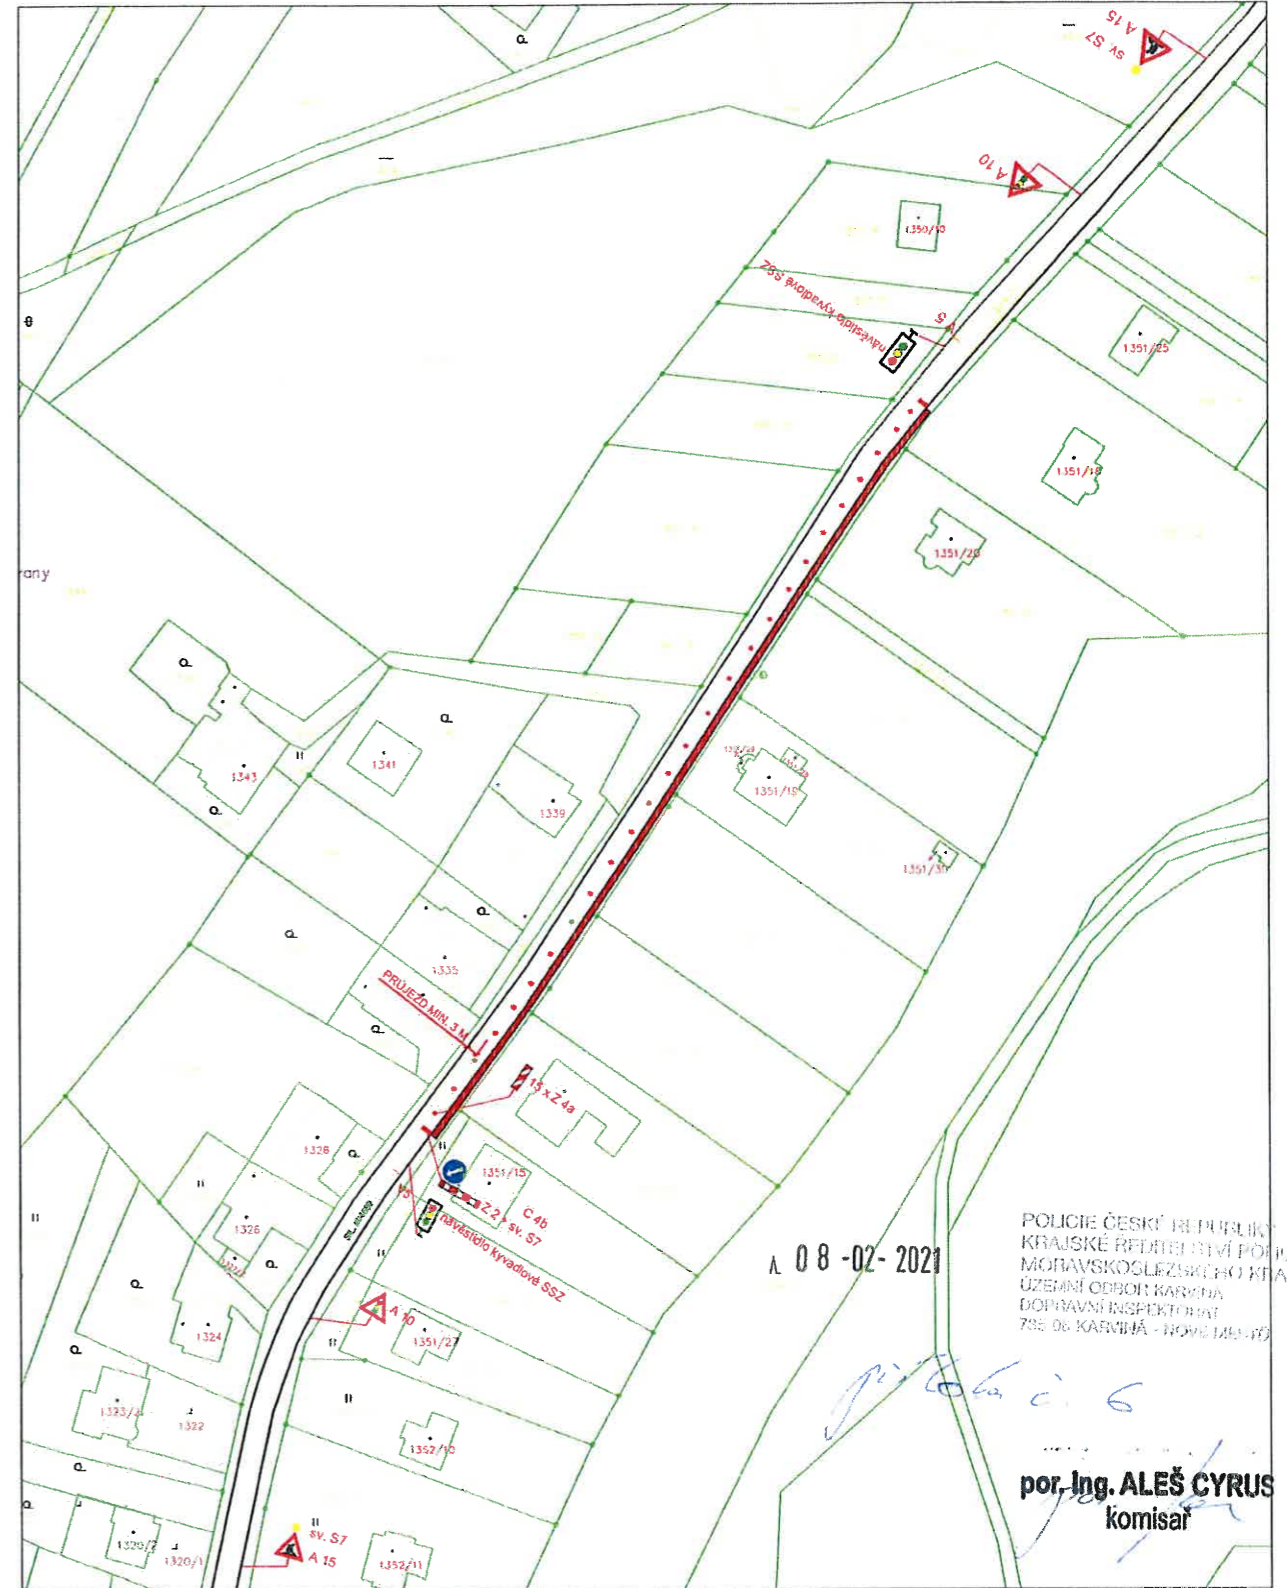

POLICIE ČESKÉ REPUBLIKY  
KRAJSKÉ ŘEDITELSTVÍ POLICIE  
MORAVSKOLESKÉHO KRAJE  
ÚZEMNÍ ODBOR KARLOVA  
DOPRAVNÍ INSPEKTORÁT  
756 06 KARLŮVÁ - NOVÉ MĚSTO

08-02-2021

por. Ing. ALEŠ CYRUS  
komisář


POPIS :

JEDNÁ SE O STAVBU CHODNÍKU PODÉL SIL. III/4689.  
V 10. ETAPĚ - STAVBA CHODNÍKU PODÉL SIL. III/4689  
V 11. ETAPĚ - STAVBA CHODNÍKU PODÉL SIL. III/4689

- LEGENDA :
- ÚSEK - STAVBA CHODNÍKU
  - STÁVAJÍCÍ SVISLÉ DOPRAVNÍ ZNAČENÍ
  - NAVRŽENÉ SVISLÉ DOPRAVNÍ ZNAČENÍ

Zodp. projektant		DAVOZ ZNAČKY a. s.
Vypracoval		
Kreslil	Kamil Kedroň	
Kontrola		
Název : Dešťová, splašková kanalizace a chodník u sil. č. III/4689 v obci Petrovice u Karviné		Objednatel : -
Příloha : ETAPA 10,11 - NÁVRH PDZ		Datum : únor, 2021 Mříčka : - Arch. číslo : -
		Číslo : 6

ETAPA 12 - STAVBA CHODNÍKU

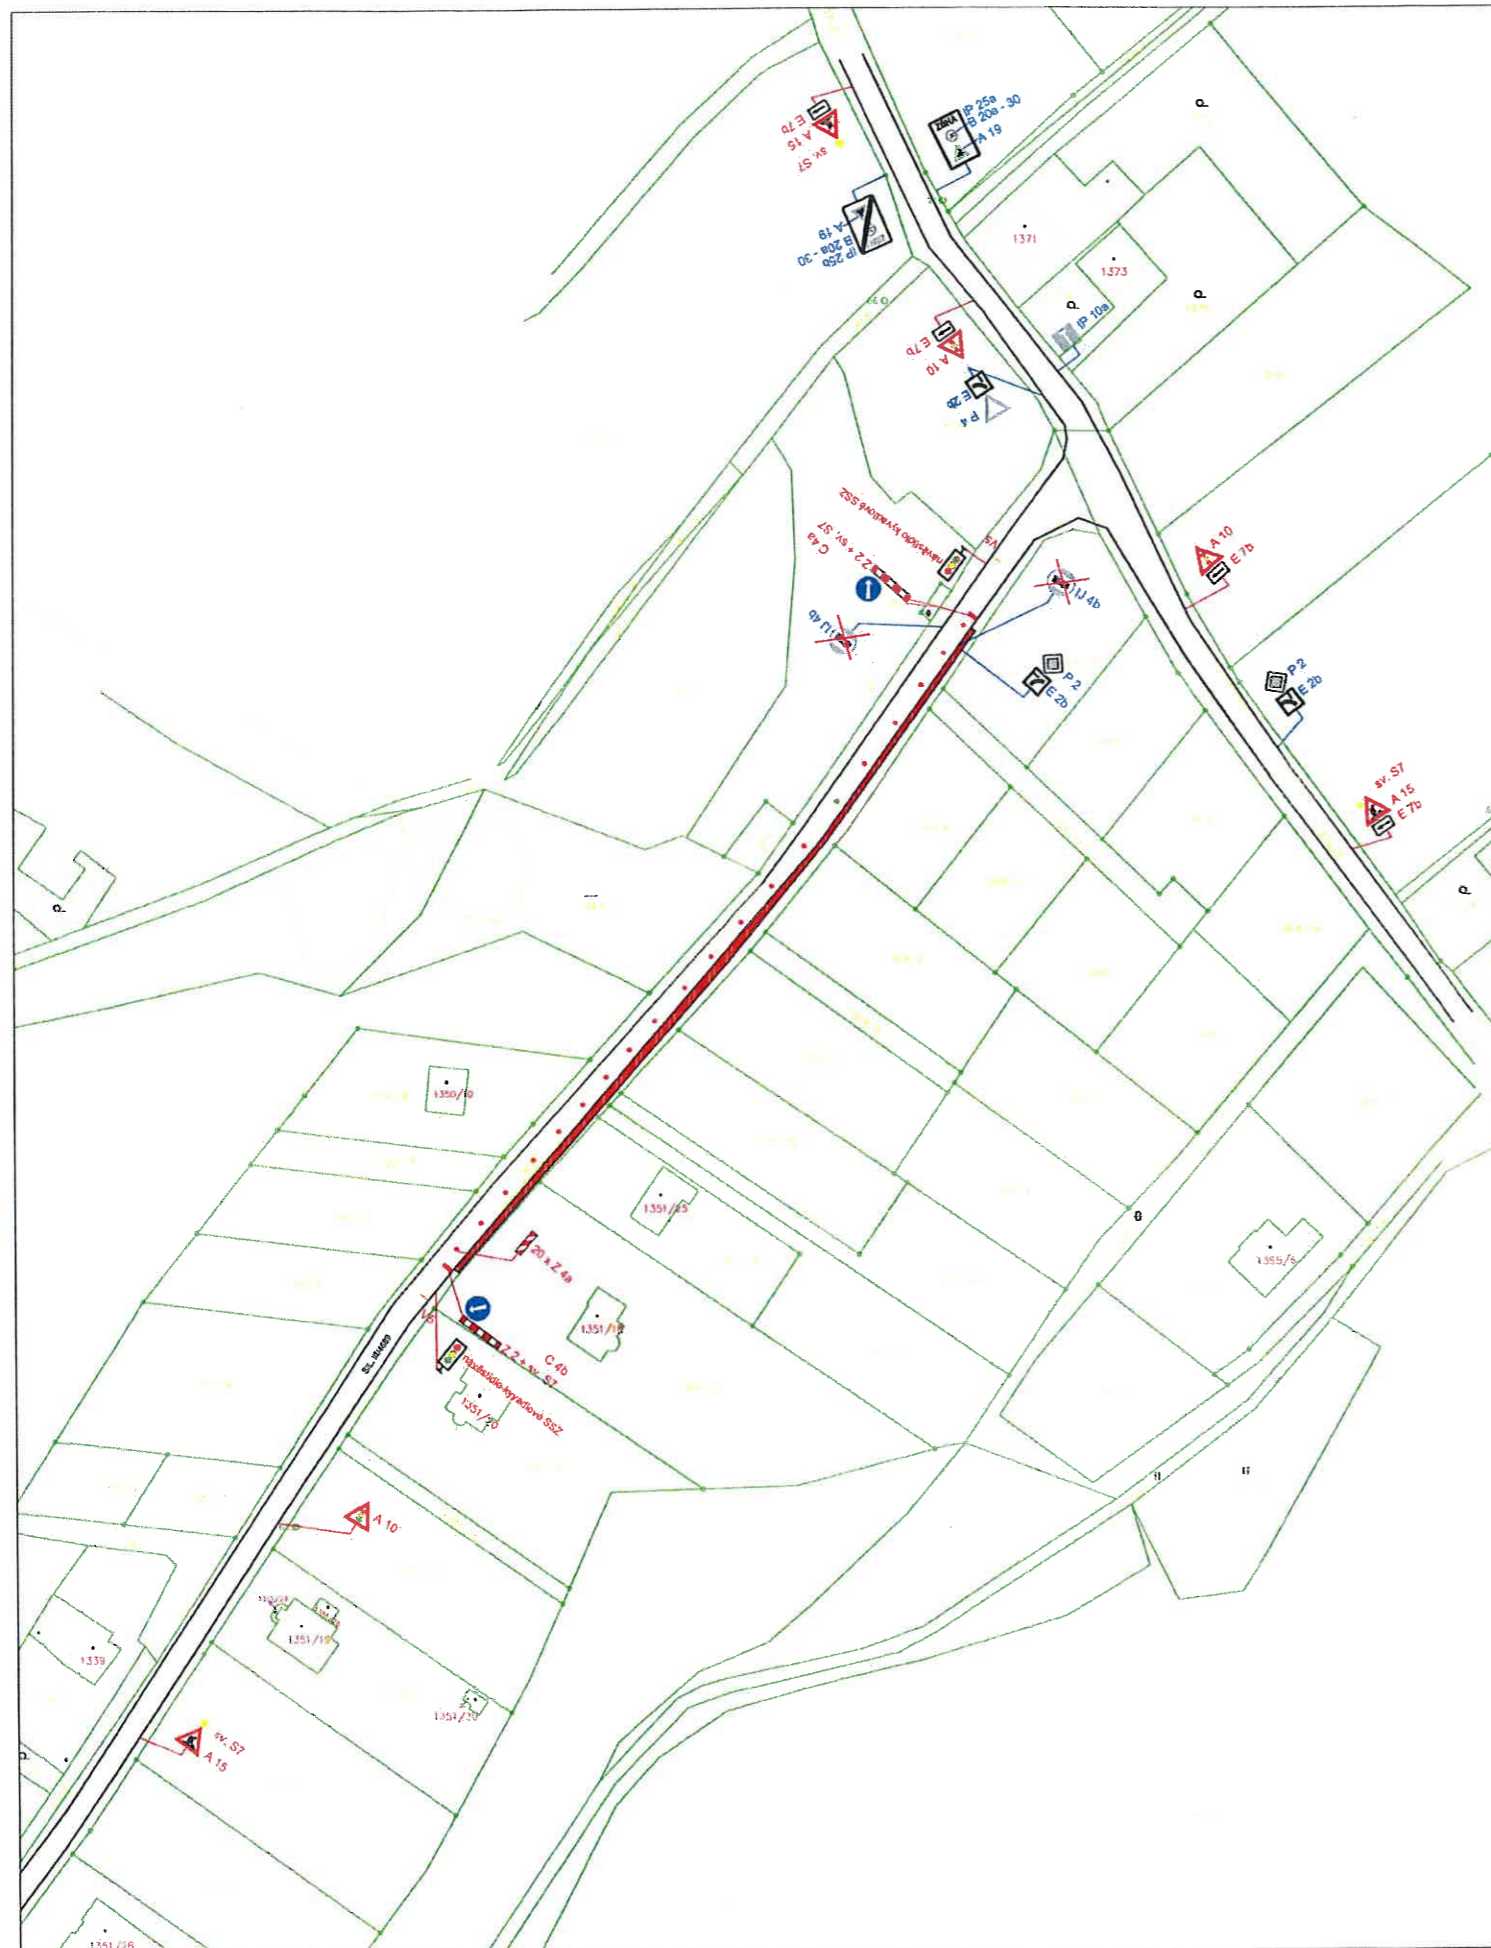

POPIS :  
 JEDNÁ SE O STAVBU CHODNÍKOVÉHO TĚLESA PODĚL SIL. III/4689  
 V 12. ETAPĚ - STAVBA CHODNÍKU SIL. III/4689  
 NUTNO PROJEDNAT PŘESUN ZASTÁVEK BUS "Prstná, Rozceslí" S DOPRAVCEM A VLASTNÍKEM KOMUNIKACE A OBCÍ.




08-02-2021

POLICIE ČESKÉ REPUBLIKY  
 KRAJSKÉ ŘEDITELSTVÍ POLICIE  
 MORAVSKOSLEZSKÉHO KRAJE  
 JEDNÁNÍ ODBOR KARVÍNÁ  
 DOPRAVNÍ INSPEKTORÁT  
 ZŠ KARVÍNÁ - NOVÉ MĚSTO

*pet 66 č. 7*

por. Ing. ALEŠ CYRUS  
 komisař

LEGENDA :

-  ÚSEK - STAVBA CHODNÍKU
-  STÁVAJÍCÍ SVISLÉ DOPRAVNÍ ZNAČENÍ
-  NAVRŽENÉ SVISLÉ DOPRAVNÍ ZNAČENÍ

Zodp. projektant		DAVOZ ZNAČKY a. s.
Vypracoval	-	
Kreslil	Kamil Kedroň	
Kontrola		
Akce :	Dešťová, splašková kanalizace a chodník u sil. č. III/4689 v obci Petrovice u Karviné	
Příloha :	Objednatel :-	
	Datum	únor, 2021
	Meřítko	
	Archivní číslo	
ETAPA 12 - NAVRH PDZ		7



DOPLNĚNÍ - PDZ - U 7 A 12 ETAPY



POPIS :



V RÁMCI 7 A 12 ETAPY BUDE PŘESUNUTA ZASTÁVKA BUS OBOUSTRANNĚ, KDY

1) SMĚR CENTRUM BUDE ZAST. PETROVICE, PRSTNÁ PŘESUNUTA DO KŘÍŽOVATKY PRO MOŽNOST PLYNULÉHO OBJETÍ VOZIDEL V KOLONĚ.

2) SMĚR MOTOCROSS BUDE ZAST. PETROVICE, PRSTNÁ PŘESUNUTA DO MÍSTA BÝVALÉ ZASTÁVKY BUS, S TÍM ŽE DLE POSUNU STAVBY DOJDE K POSUNU OZNAČNÍKU.

VYJÁDŘENÍ ZÁST. BUS - INTENZITA AUTOBUSŮ - 1 SPOJ ZA 1 AŽ 2 HOD., POČET VYSTUP. A NAST. CCA 2 OSOBY/POJ.

POŽADAVEK OBCE PETROVIC U KARVINĚ - BUDE DOPLNĚNA IP22 - ÚSEK KOMUNIKACE ŘÍZENÝ PŘECHODNÝM SSZ PRO ŘIDIČE BUDE DOPLNĚNA TAKÉ IP22 - DOČASNÁ ZASTÁVKA BUS.

-  DOČASNÉ MÍSTO ZASTÁVKY (STÁNÍ) BUS
-  STÁVAJÍCÍ ZASTÁVKA BUS

Zodp. projektant		DAVOZ ZNAČKY a. s.	
Vypracoval	-		
Kreslil	Kamil Kedroň		
Kontrola			
Objekt :	Dešťová, splašková kanalizace a chodník u sil. č. III/4689 v obci Petrovice u Karviné		
Průběh :	DOPLNĚNÍ - V RÁMCI ZAS. BUS	Objednatel :-	
		Datum	únor, 2021
		Mřítko	-
		Archivní číslo	-
			<b>8</b>