




## USMĚRNĚNÍ PROVOZU, 2. ETAPA, 1. A 2. FÁZE, VZOROVÝ VÝKRES

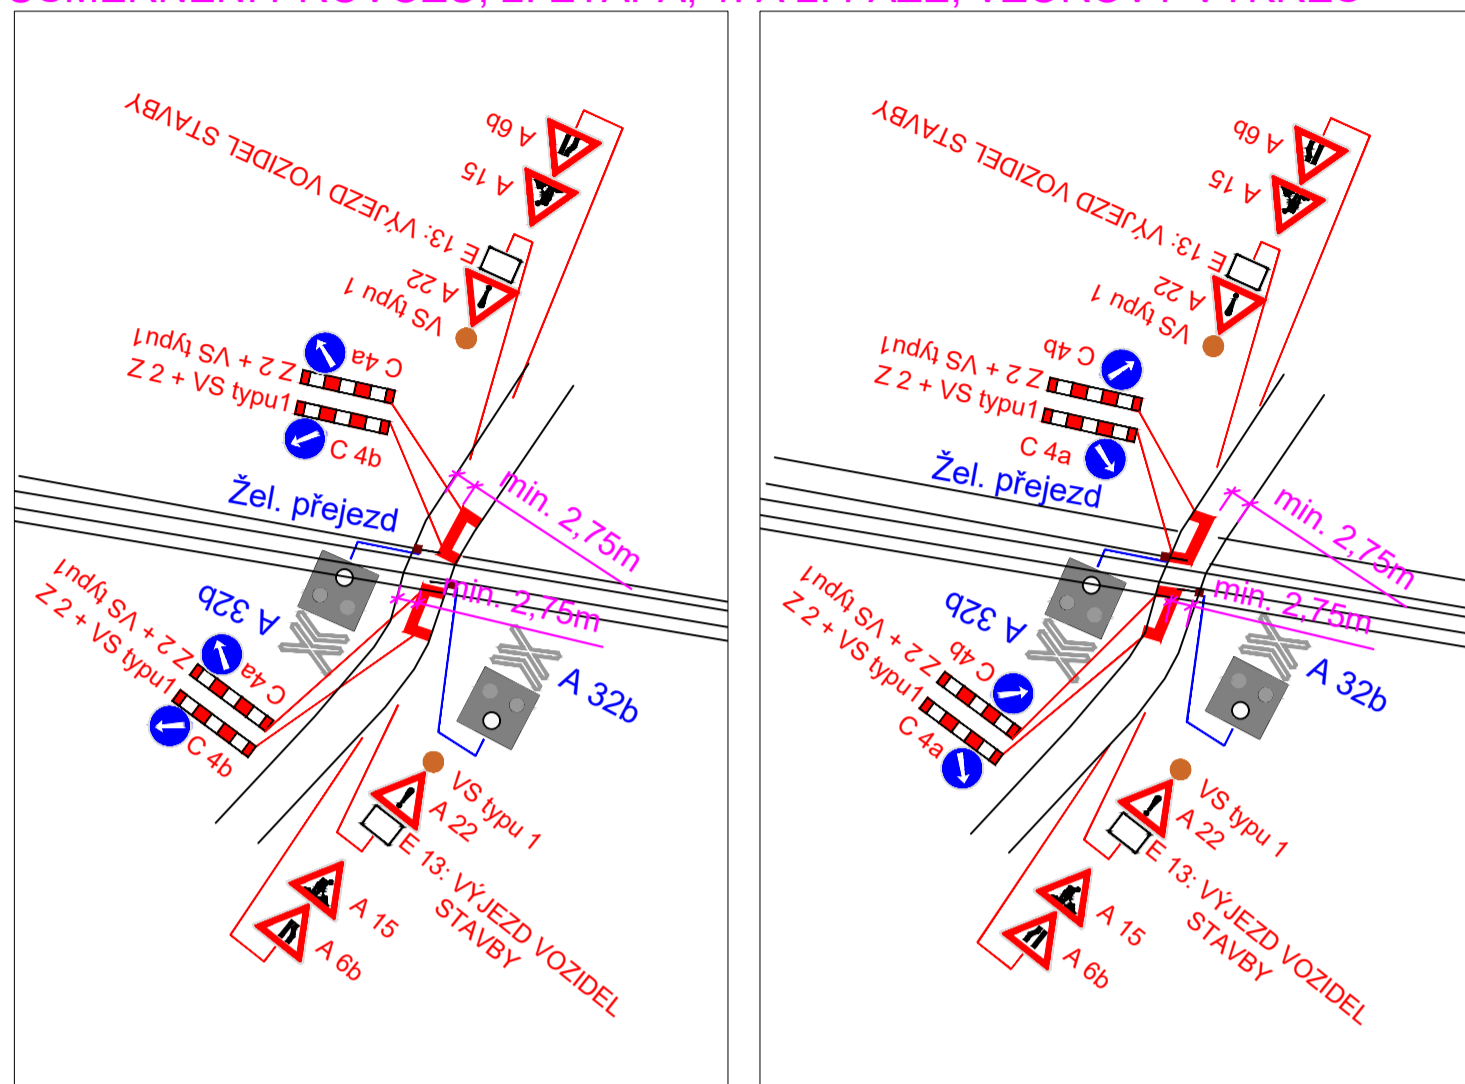



### LEGENDA:

-  P 4 Stávající svislé dopravní značení
-  A 15 Navržené svislé přechodné dopravní značení

### POZNÁMKA:

Stávající svislé dopravní značení je zakresleno v rozsahu nutném pro návrh.

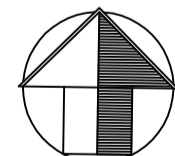

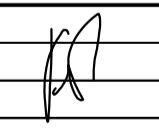Zodp. projektant	JIRÍ BŘENEK		Jiří Břenek projektová činnost Na Obecní 1528/10, 700 30 Ostrava-Hrabůvka IČ : 11550937 tel.: 737331962	
Vypracoval	JIRÍ BŘENEK			
Kreslil	JIRÍ BŘENEK			
Kontrola	JIRÍ BŘENEK			
Stavba : DĚTMÁROVICE - PETROVICE U KARVINÉ - STÁTNÍ HRANICE PR, BC PŘECHODNÉ DOPRAVNÍ ZNAČENÍ			Objednatel : STRABAG Rail a.s., Polanecká 827/49, 721 08 Ostrava - Svinov	
PMloha : Uzavírka žel. přejezdů P6515 a P6516, k.ú. Petrovice, 1. etapa Usměrnění provozu na žel. přejezdech P6515 a P6516, k.ú. Petrovice, 2. etapa Výjezd vozidel stavby na sil. III/46810, k.ú. Petrovice			Datum	Březen, 2021
			Měřítko	
			Číslo výkresu	4
			Archivní číslo	