




ZMĚNA Č. 1 ÚZEMNÍHO PLÁNU PETROVICE U KARVINÉ
A.2 HLAVNÍ VÝKRES

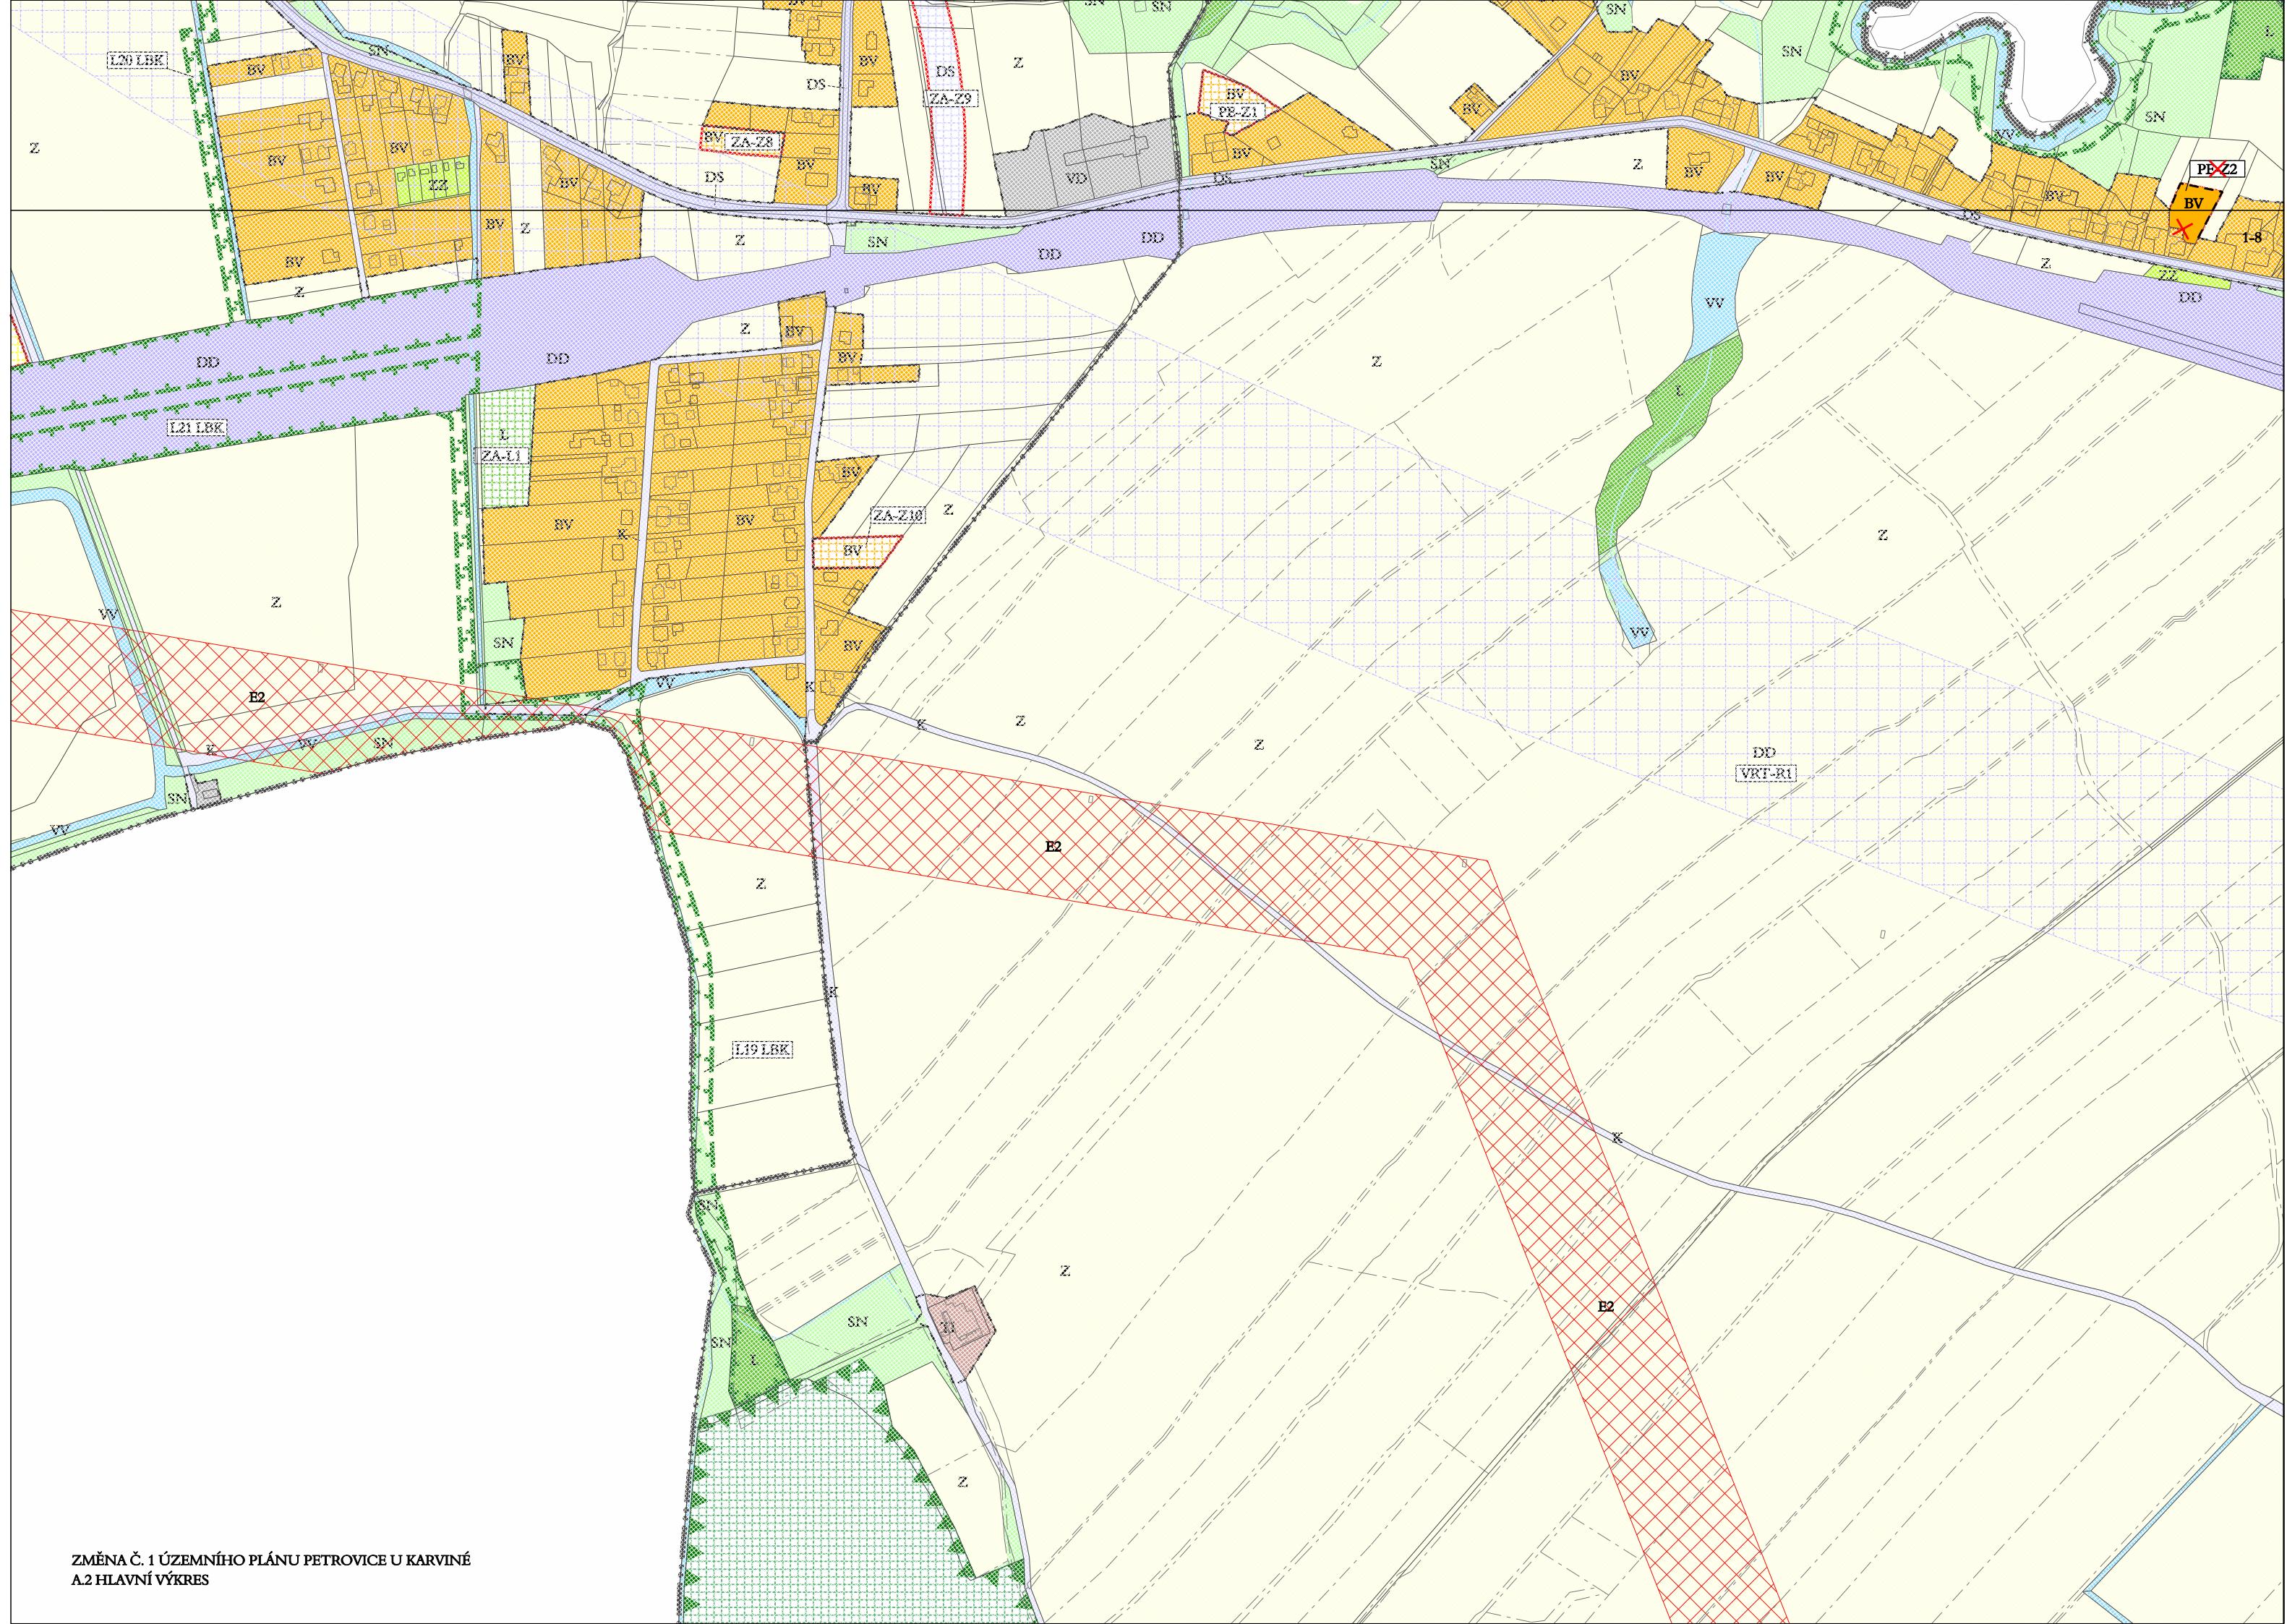


ZMĚNA Č. 1 ÚZEMNÍHO PLÁNU PETROVICE U KARVINÉ
A2 HLAVNÍ VÝKRES

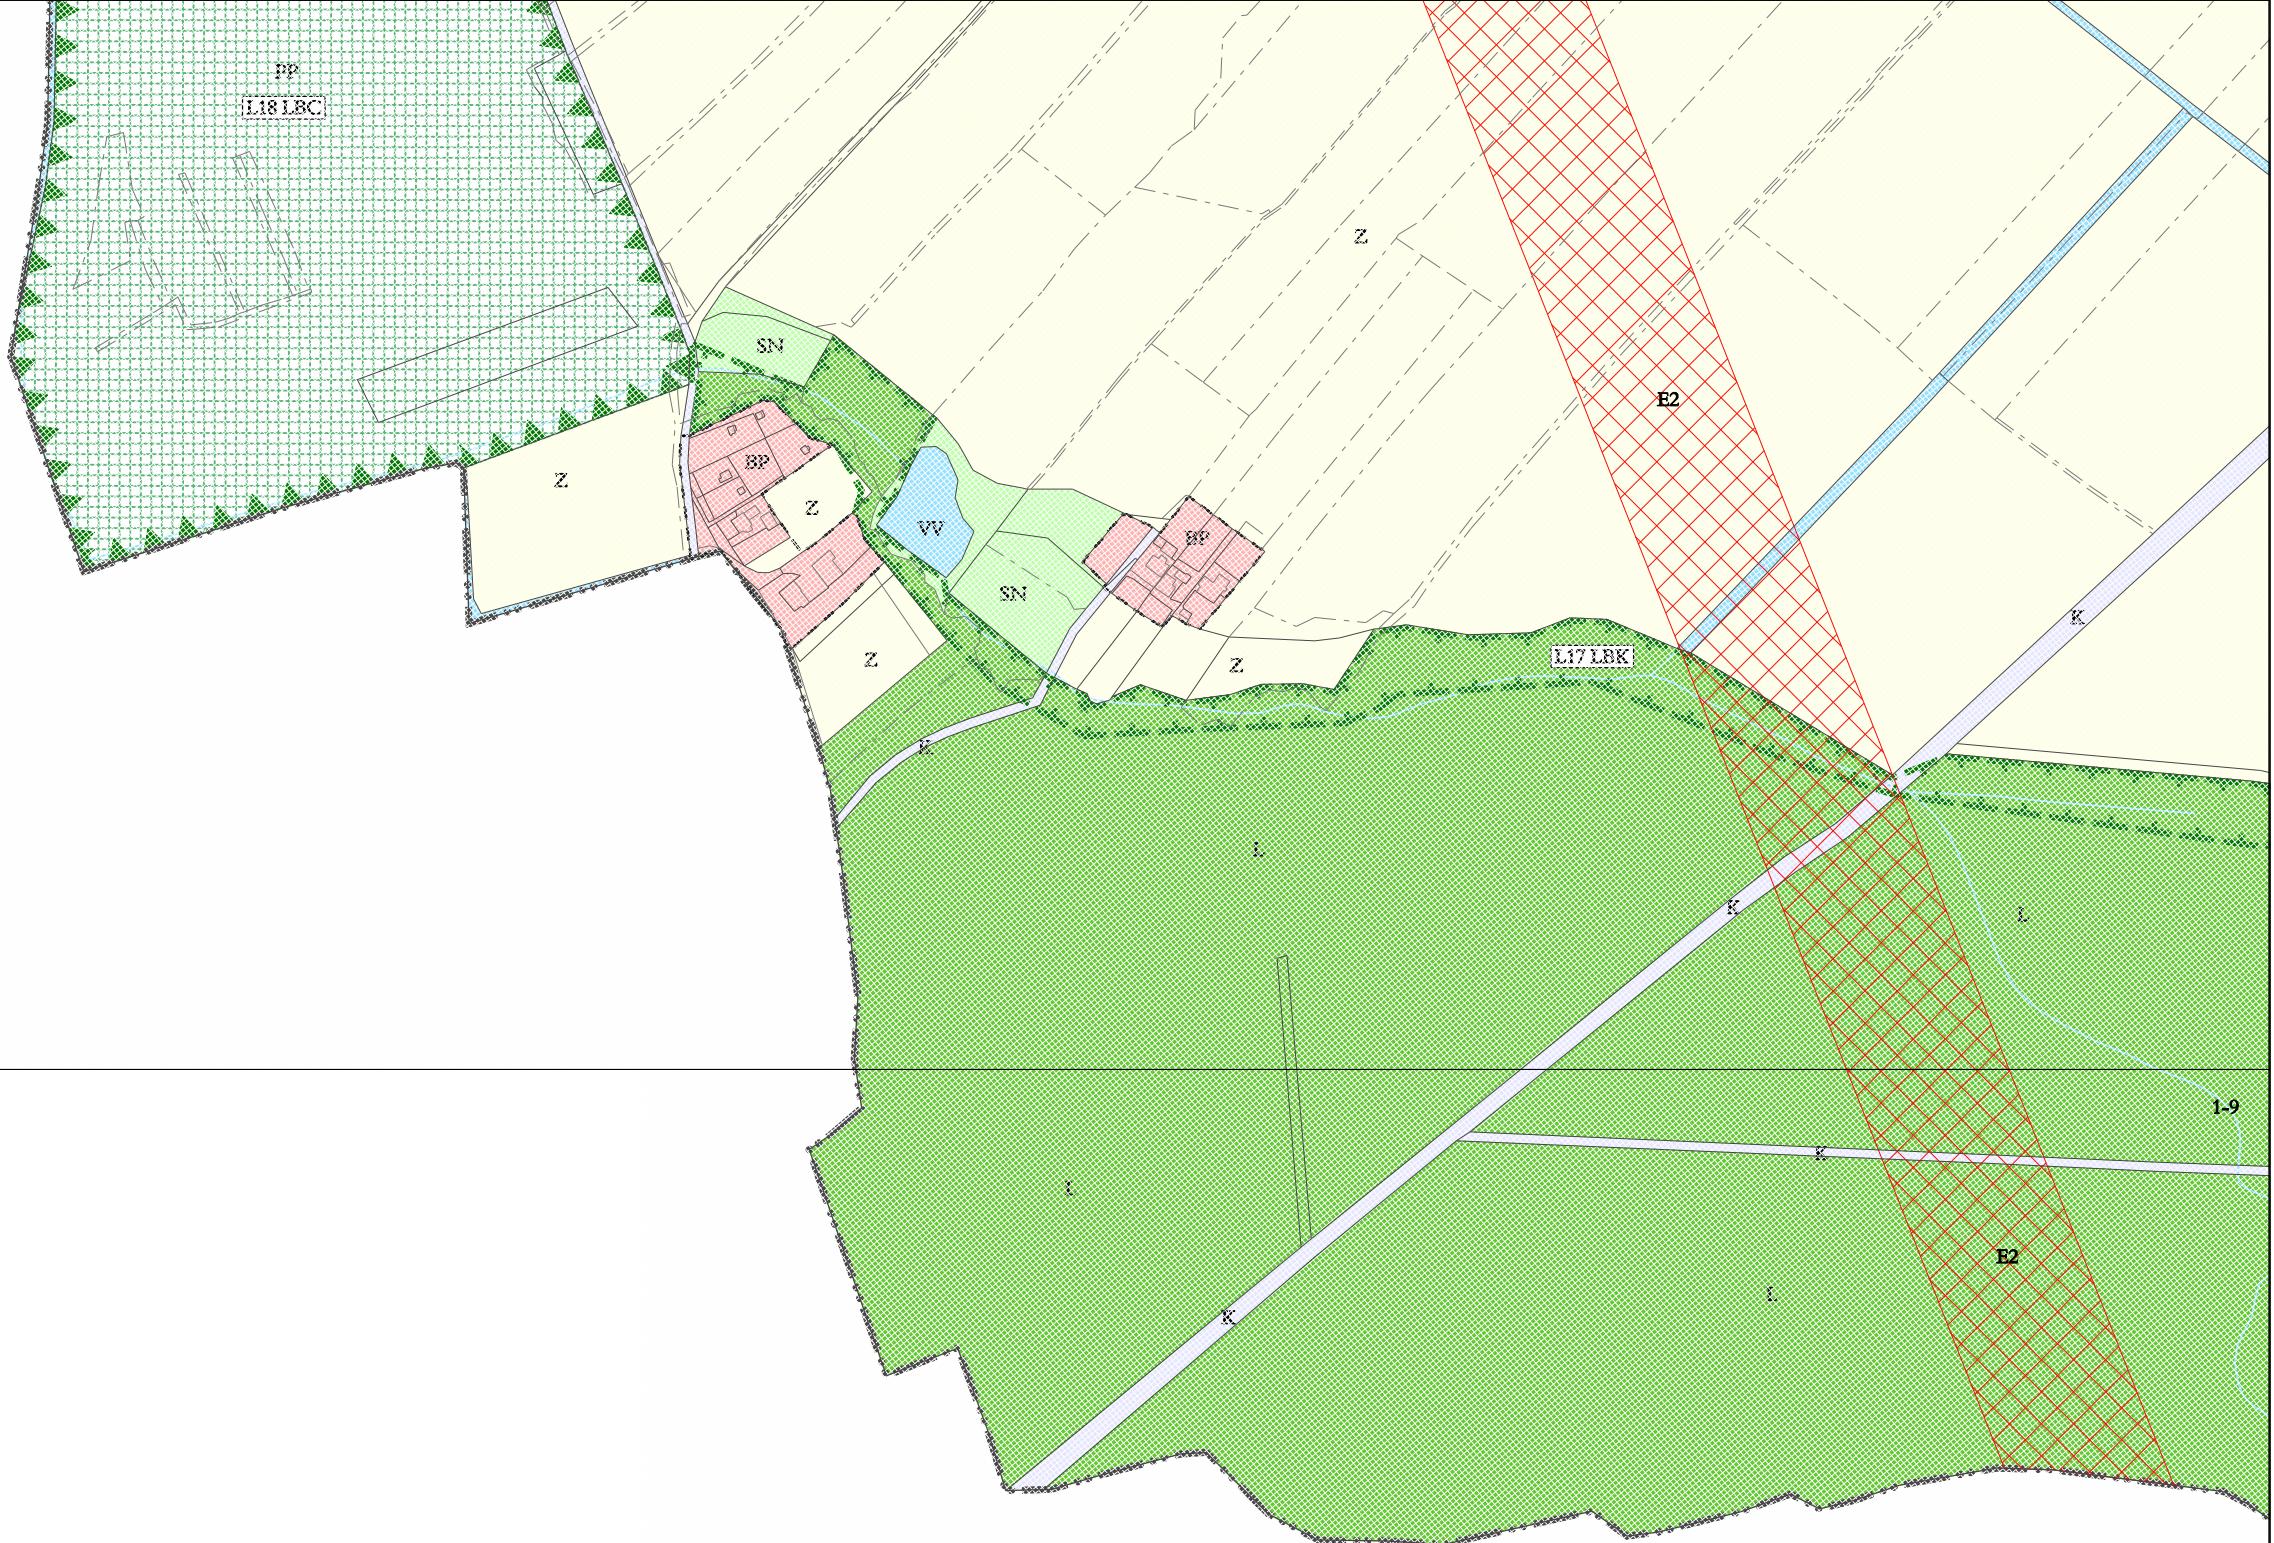

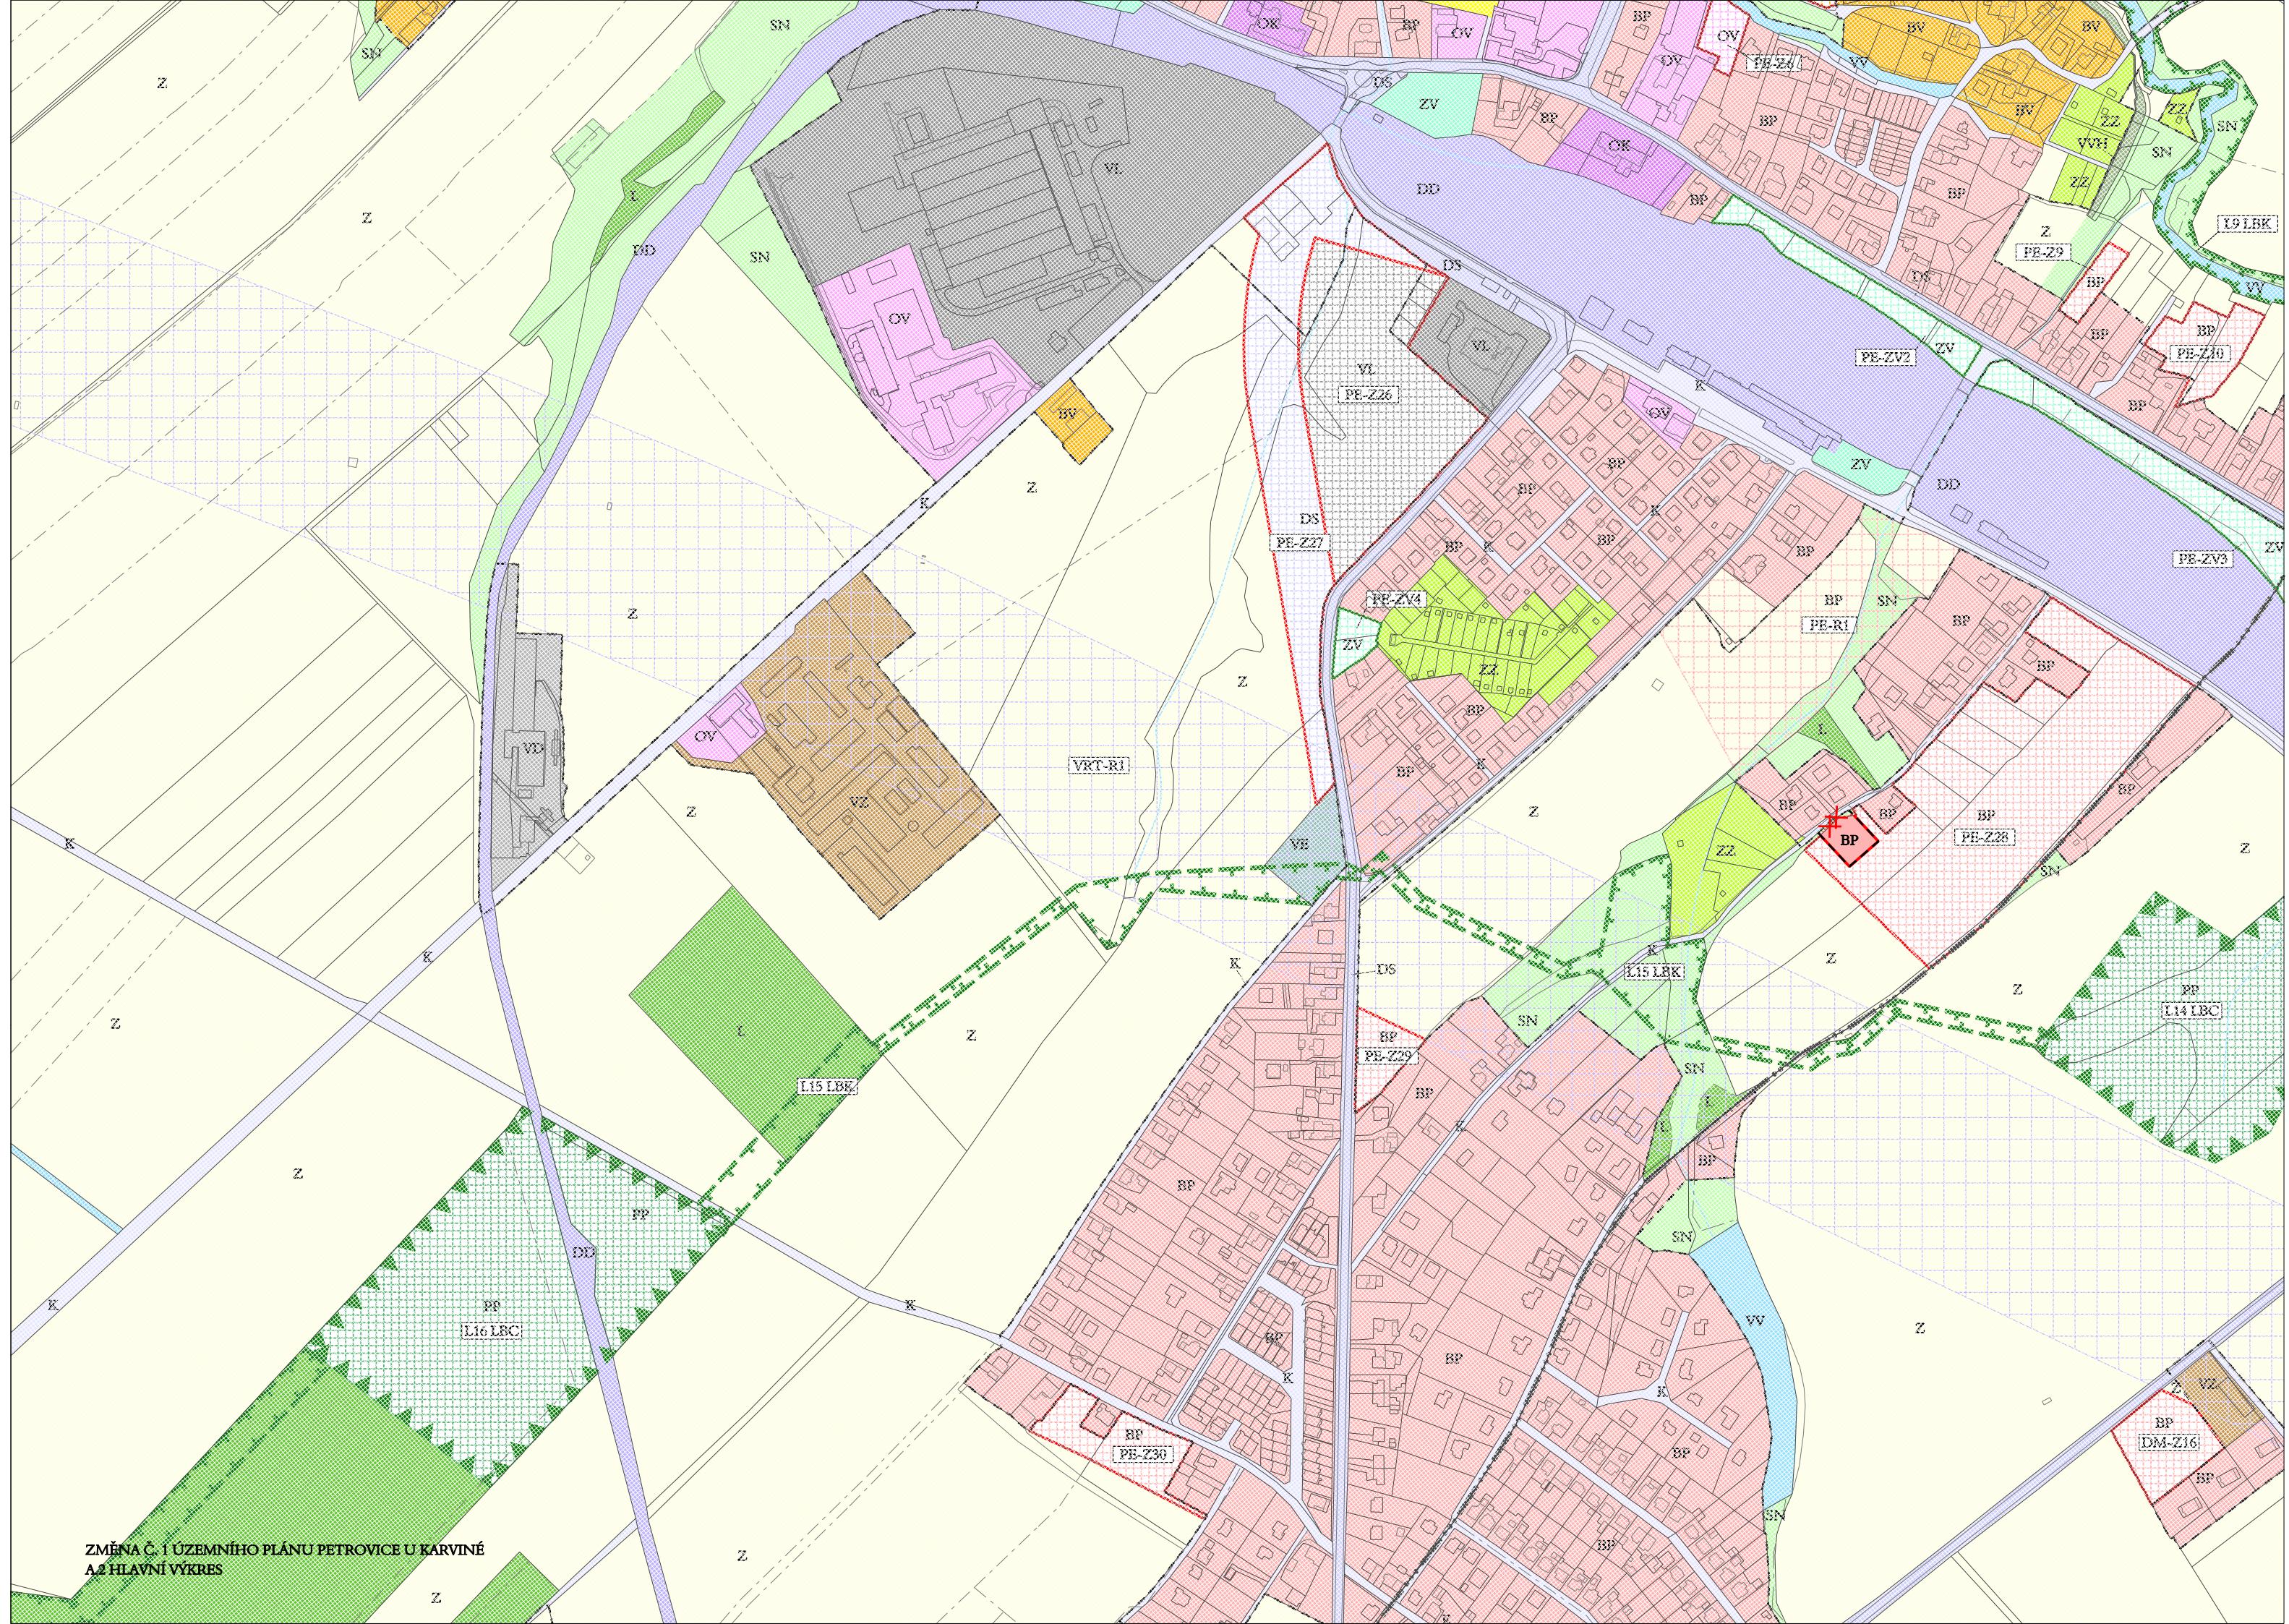

ZMĚNA Č. 1 ÚZEMNÍHO PLÁNU PETROVICE U KARVINÉ
A2 HLAVNÍ VÝKRES

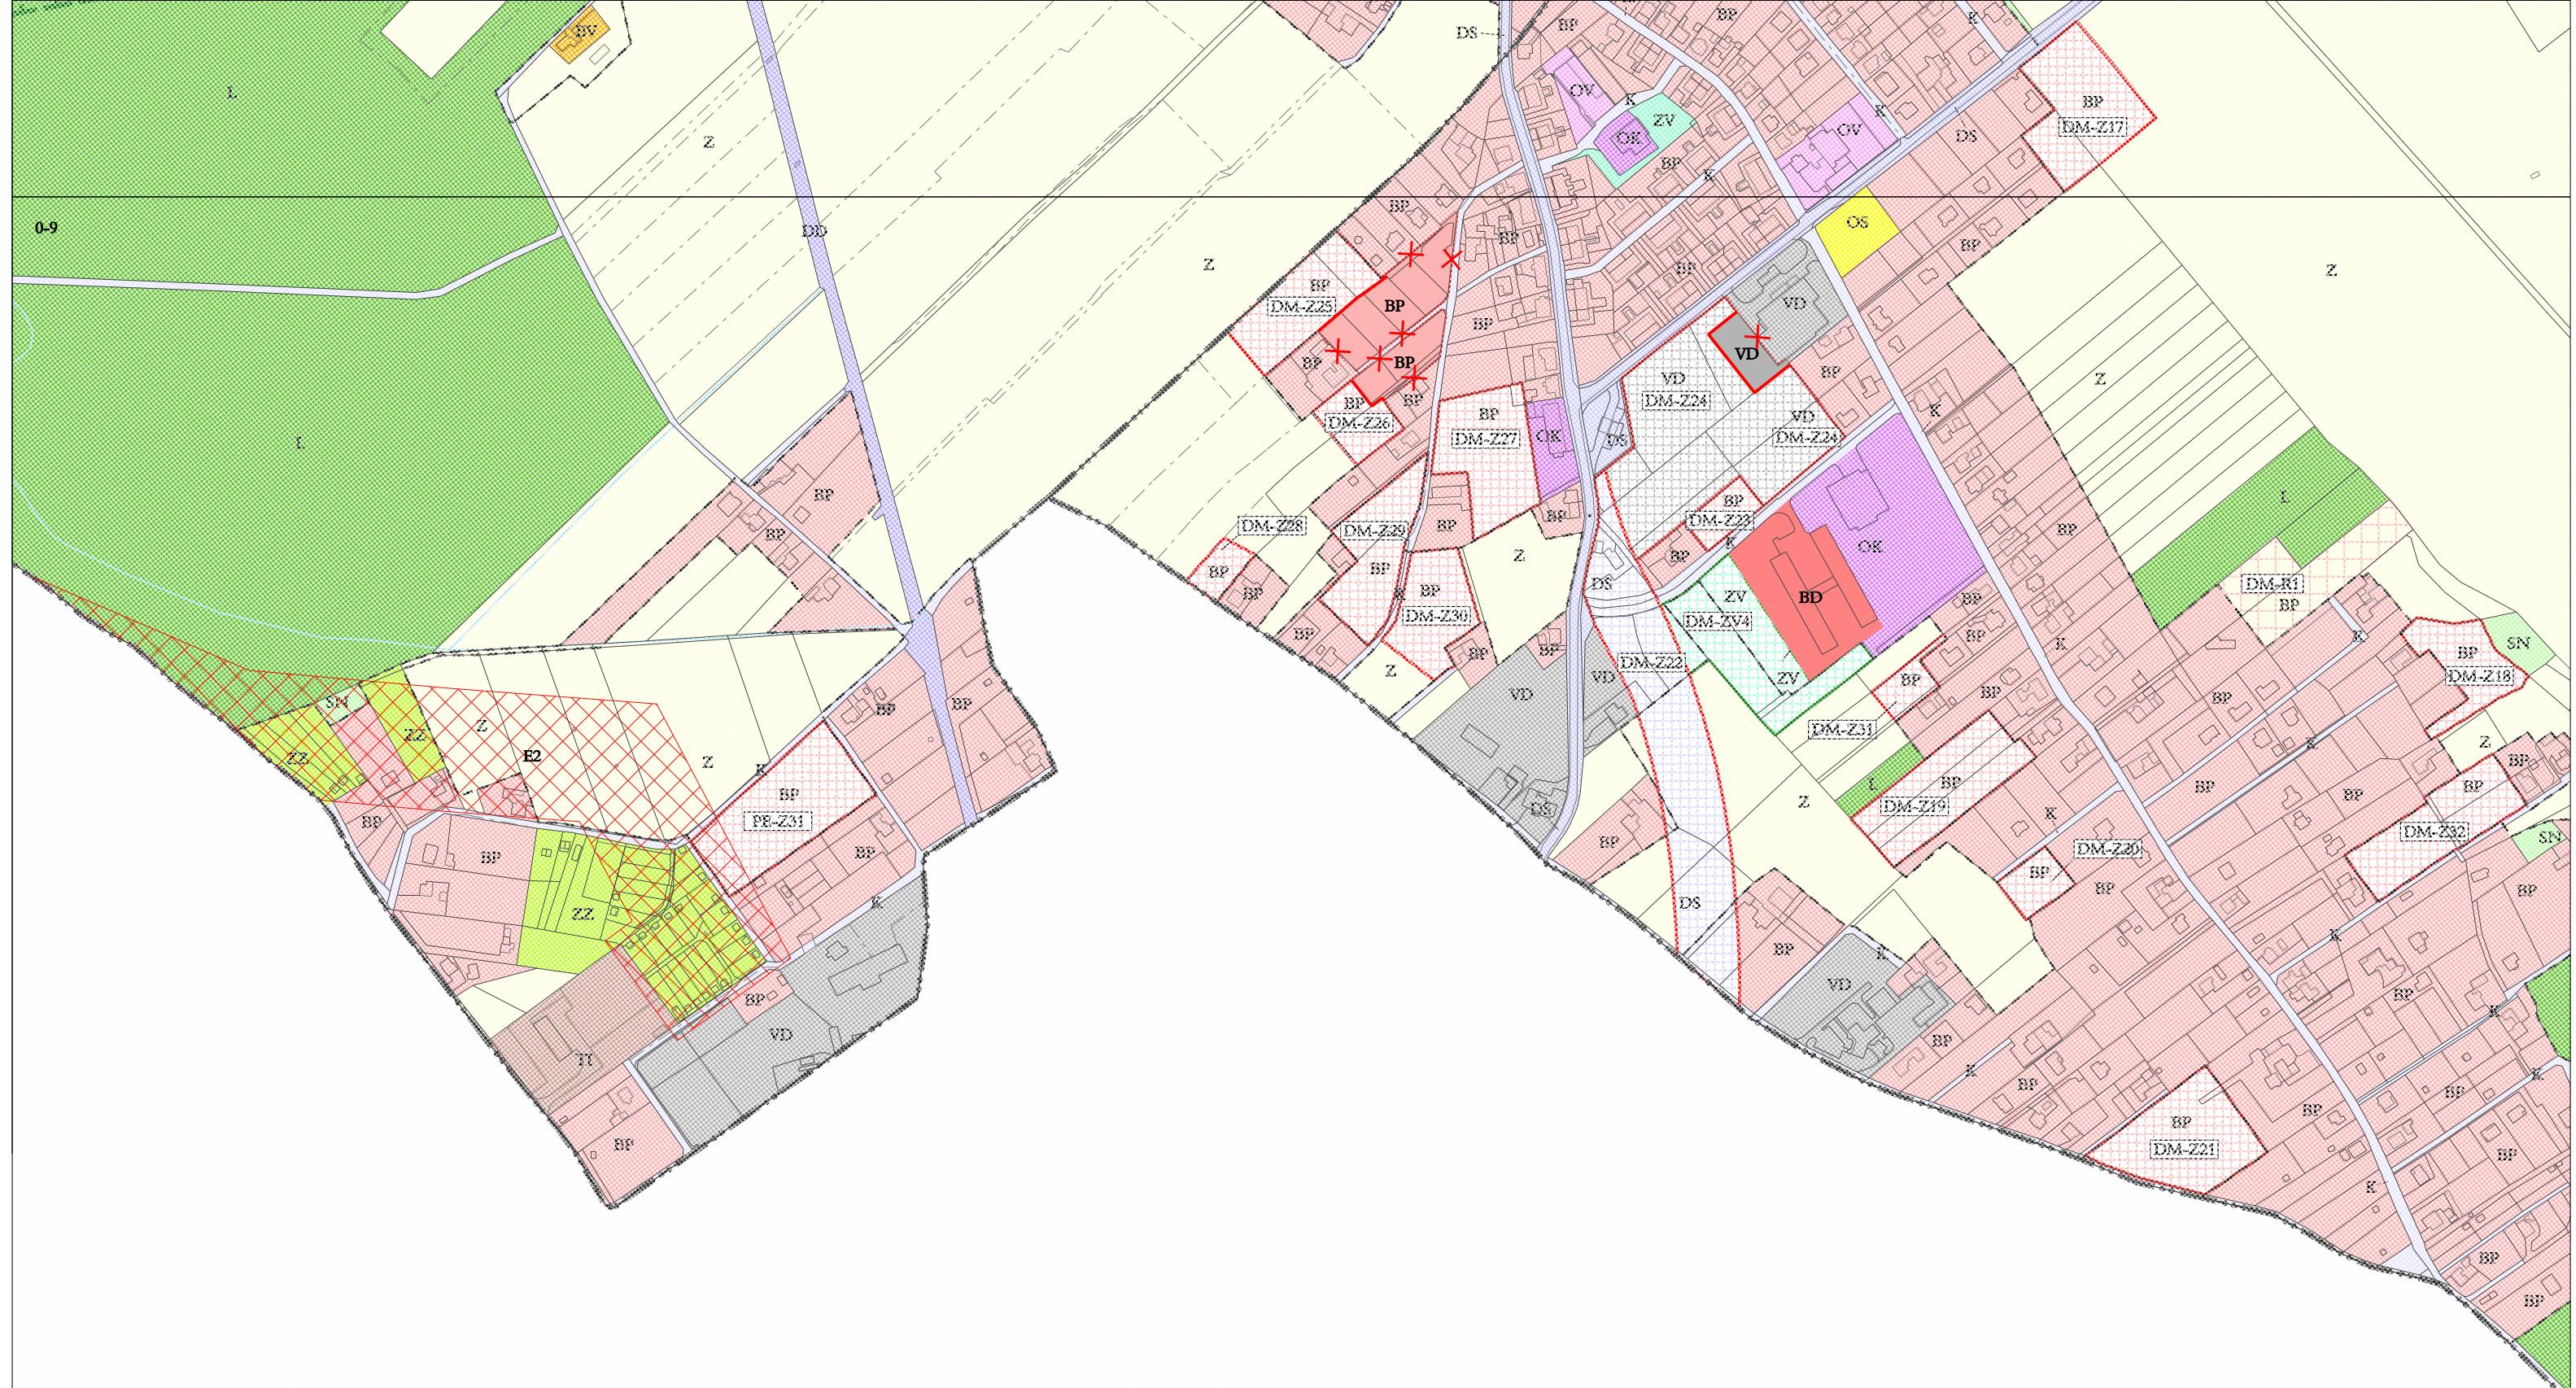

ZMĚNA Č. 1 ÚZEMNÍHO PLÁNU PETROVICE U KARVINÉ
A.2 HLAVNÍ VÝKRES