




POLICIE ČESKÉ REPUBLIKY  
 KRAJSKÉ ŘEDITELSTVÍ POLICIE  
 MOHAVSKO-SLZSKÉHO KRAJE  
 ÚZEMNÍ ODBOJ: KARVINÁ  
 DOPRAVNÍ INSPEKTOHÁT  
 735 06 KARVINÁ - NOVÉ MĚSTO

18-03-2021

Souhlas s PDE dle § 77/26,  
 č.č. 561/2000 sk.č. č.j. KRPT-  
 22764-26/č.j.-2021-070508


por. Ing. ALEŠ CYRUS  
 komisař

LEGENDA :

-  OPRAVOVÁVÁNÝ ÚSEK
-  STÁVAJÍCÍ SVISLÉ DOPRAVNÍ ZNAČENÍ
-  NAVRŽENÉ SVISLÉ DOPRAVNÍ ZNAČENÍ

|                               |  |  |
|-------------------------------|--|--|
| INVESTOR:                     | Město Karviná  | <b>FORTAS APZ</b><br><small>SPOLS R.O.</small>   |
| PROJEKTANT:                   | -  |  |
| ZODP.PROJEKTANT<br>Z. NEVŘALA | VYPRACOVAL<br>Z. NEVŘALA   |  |
| NÁZEV AKCE :                  | <b>OPRAVA UL. OKRUŽNÍ,<br/>         V KARVINÉ - RÁJI - (2. ČÁST)</b> |  |
| PŘÍLOHA :                     | NÁVRH PŘECHODNÉ ÚPRAVY PROVOZU- 7 dnů před realizací                 | STUPEŇ : PDZ<br>FORMÁT : A4<br>DATUM : 3/2021<br>Č.ZAK. : -<br>MĚŘITKO : ČÍSLO VÝKR.:<br>- 1 |



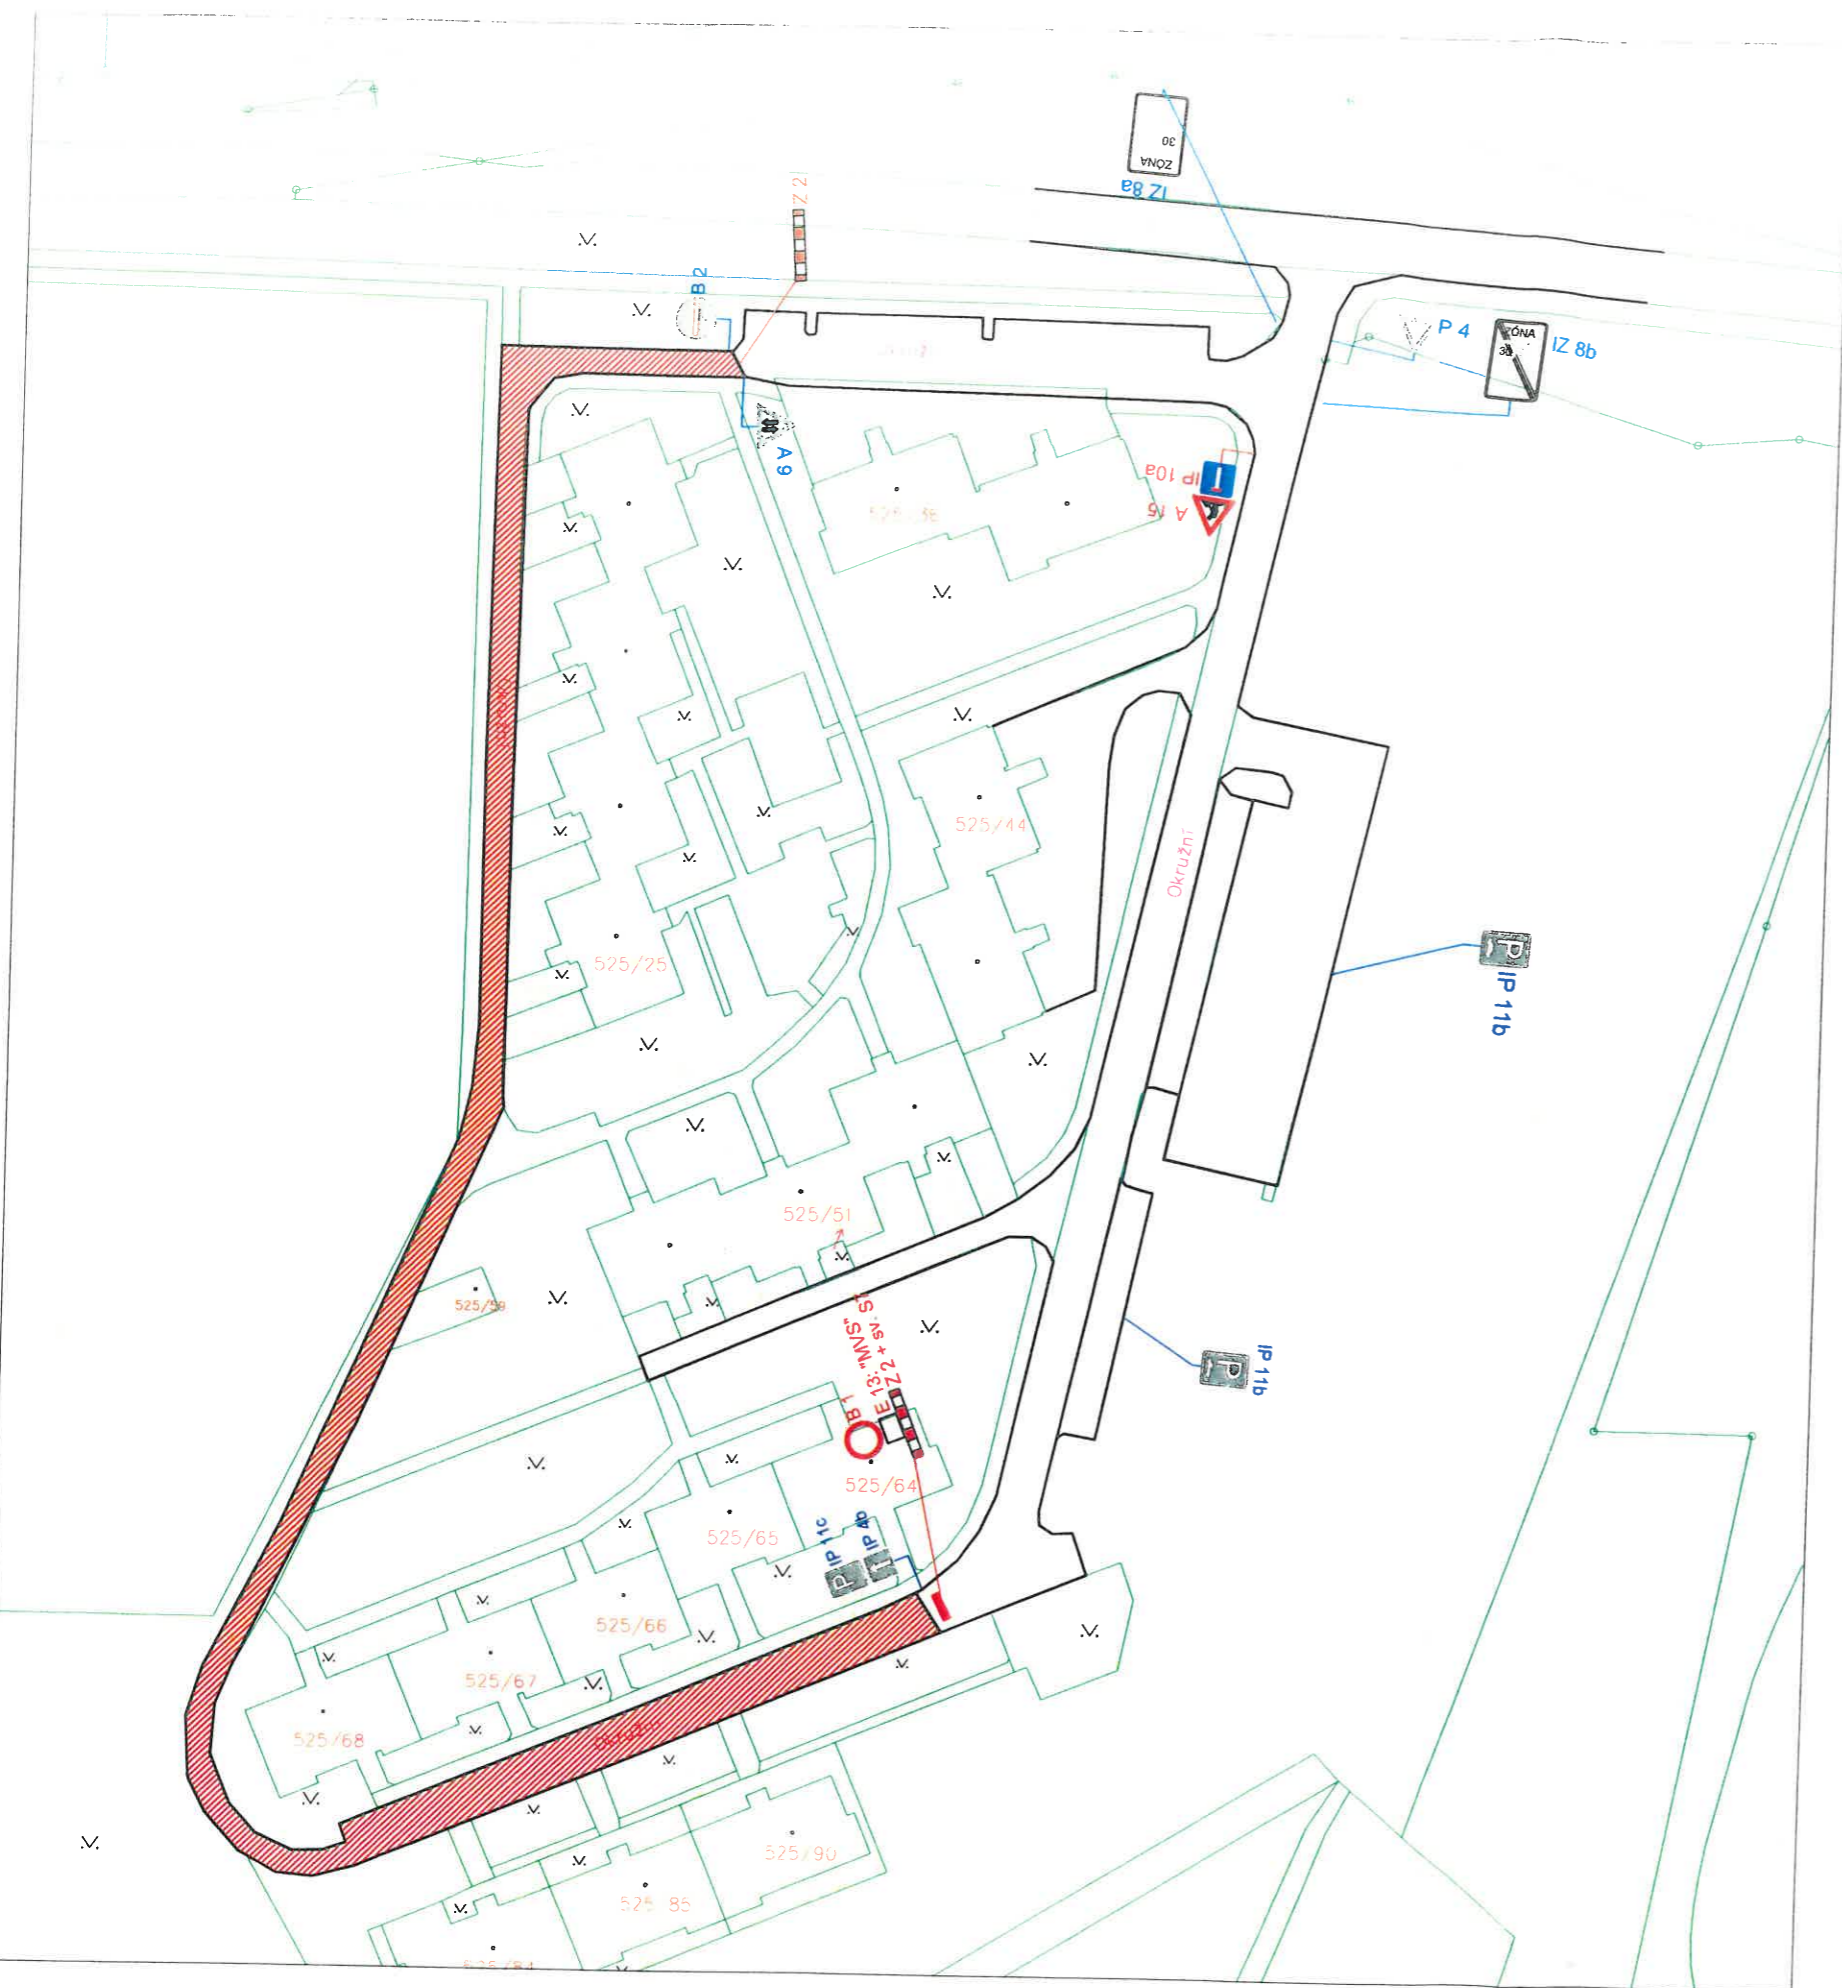




18-03-2021

*průběh č. 1*

POLICIE ČESKÉ REPUBLIKY  
KRAJSKÉ ŘEDITELSTVÍ POLICIE  
MORAVSKOSLEZSKÉHO KRAJE  
ÚZEMNÍ ODBOR KARVINÁ  
DOPRAVNÍ INSPEKTORÁT  
735 06 KARVINÁ - NOVÉ MĚSTO


por. Ing. ALEŠ CYRUS  
komisář

LEGENDA :

-  OPRAVOVANÝ ÚSEK
-  STÁVAJÍCÍ SVISLÉ DOPRAVNÍ ZNAČENÍ
-  NAVRŽENÉ SVISLÉ DOPRAVNÍ ZNAČENÍ

|                   |  |   |
|-------------------|--|---|
| INVESTOR:         | Magistrát Město Karviná                            | FORTAS APZ<br><small>SPOLS R.O.</small> |
| PROJEKTANT:       | —  |   |
| ZODP. PROJEKTANT: | VYPRACOVANÉ  |   |
| Z. NEVŘALA        | Z. NEVŘALA   |   |
| NÁZEV AKCE :      | OPRAVA UL. OKRUŽNÍ,<br>V KARVINÉ - RÁJI, (2. ČÁST) |   |
| PŘÍLOHA :         | STUPEŇ :   | PDZ                                     |
|                   | FORMÁT. :  | A4                                      |
|                   | DATUM :  | 3/2021                                  |
|                   | Č.ZAK. :   | —                                       |
|                   | MĚŘÍTKO :  | ČÍSLO VÝKR.:<br>2                       |
|                   |  |   |
|                   | NÁVRH PŘECHODNÉ ÚPRAVY PROVOZU- 1 ETAPA            |   |



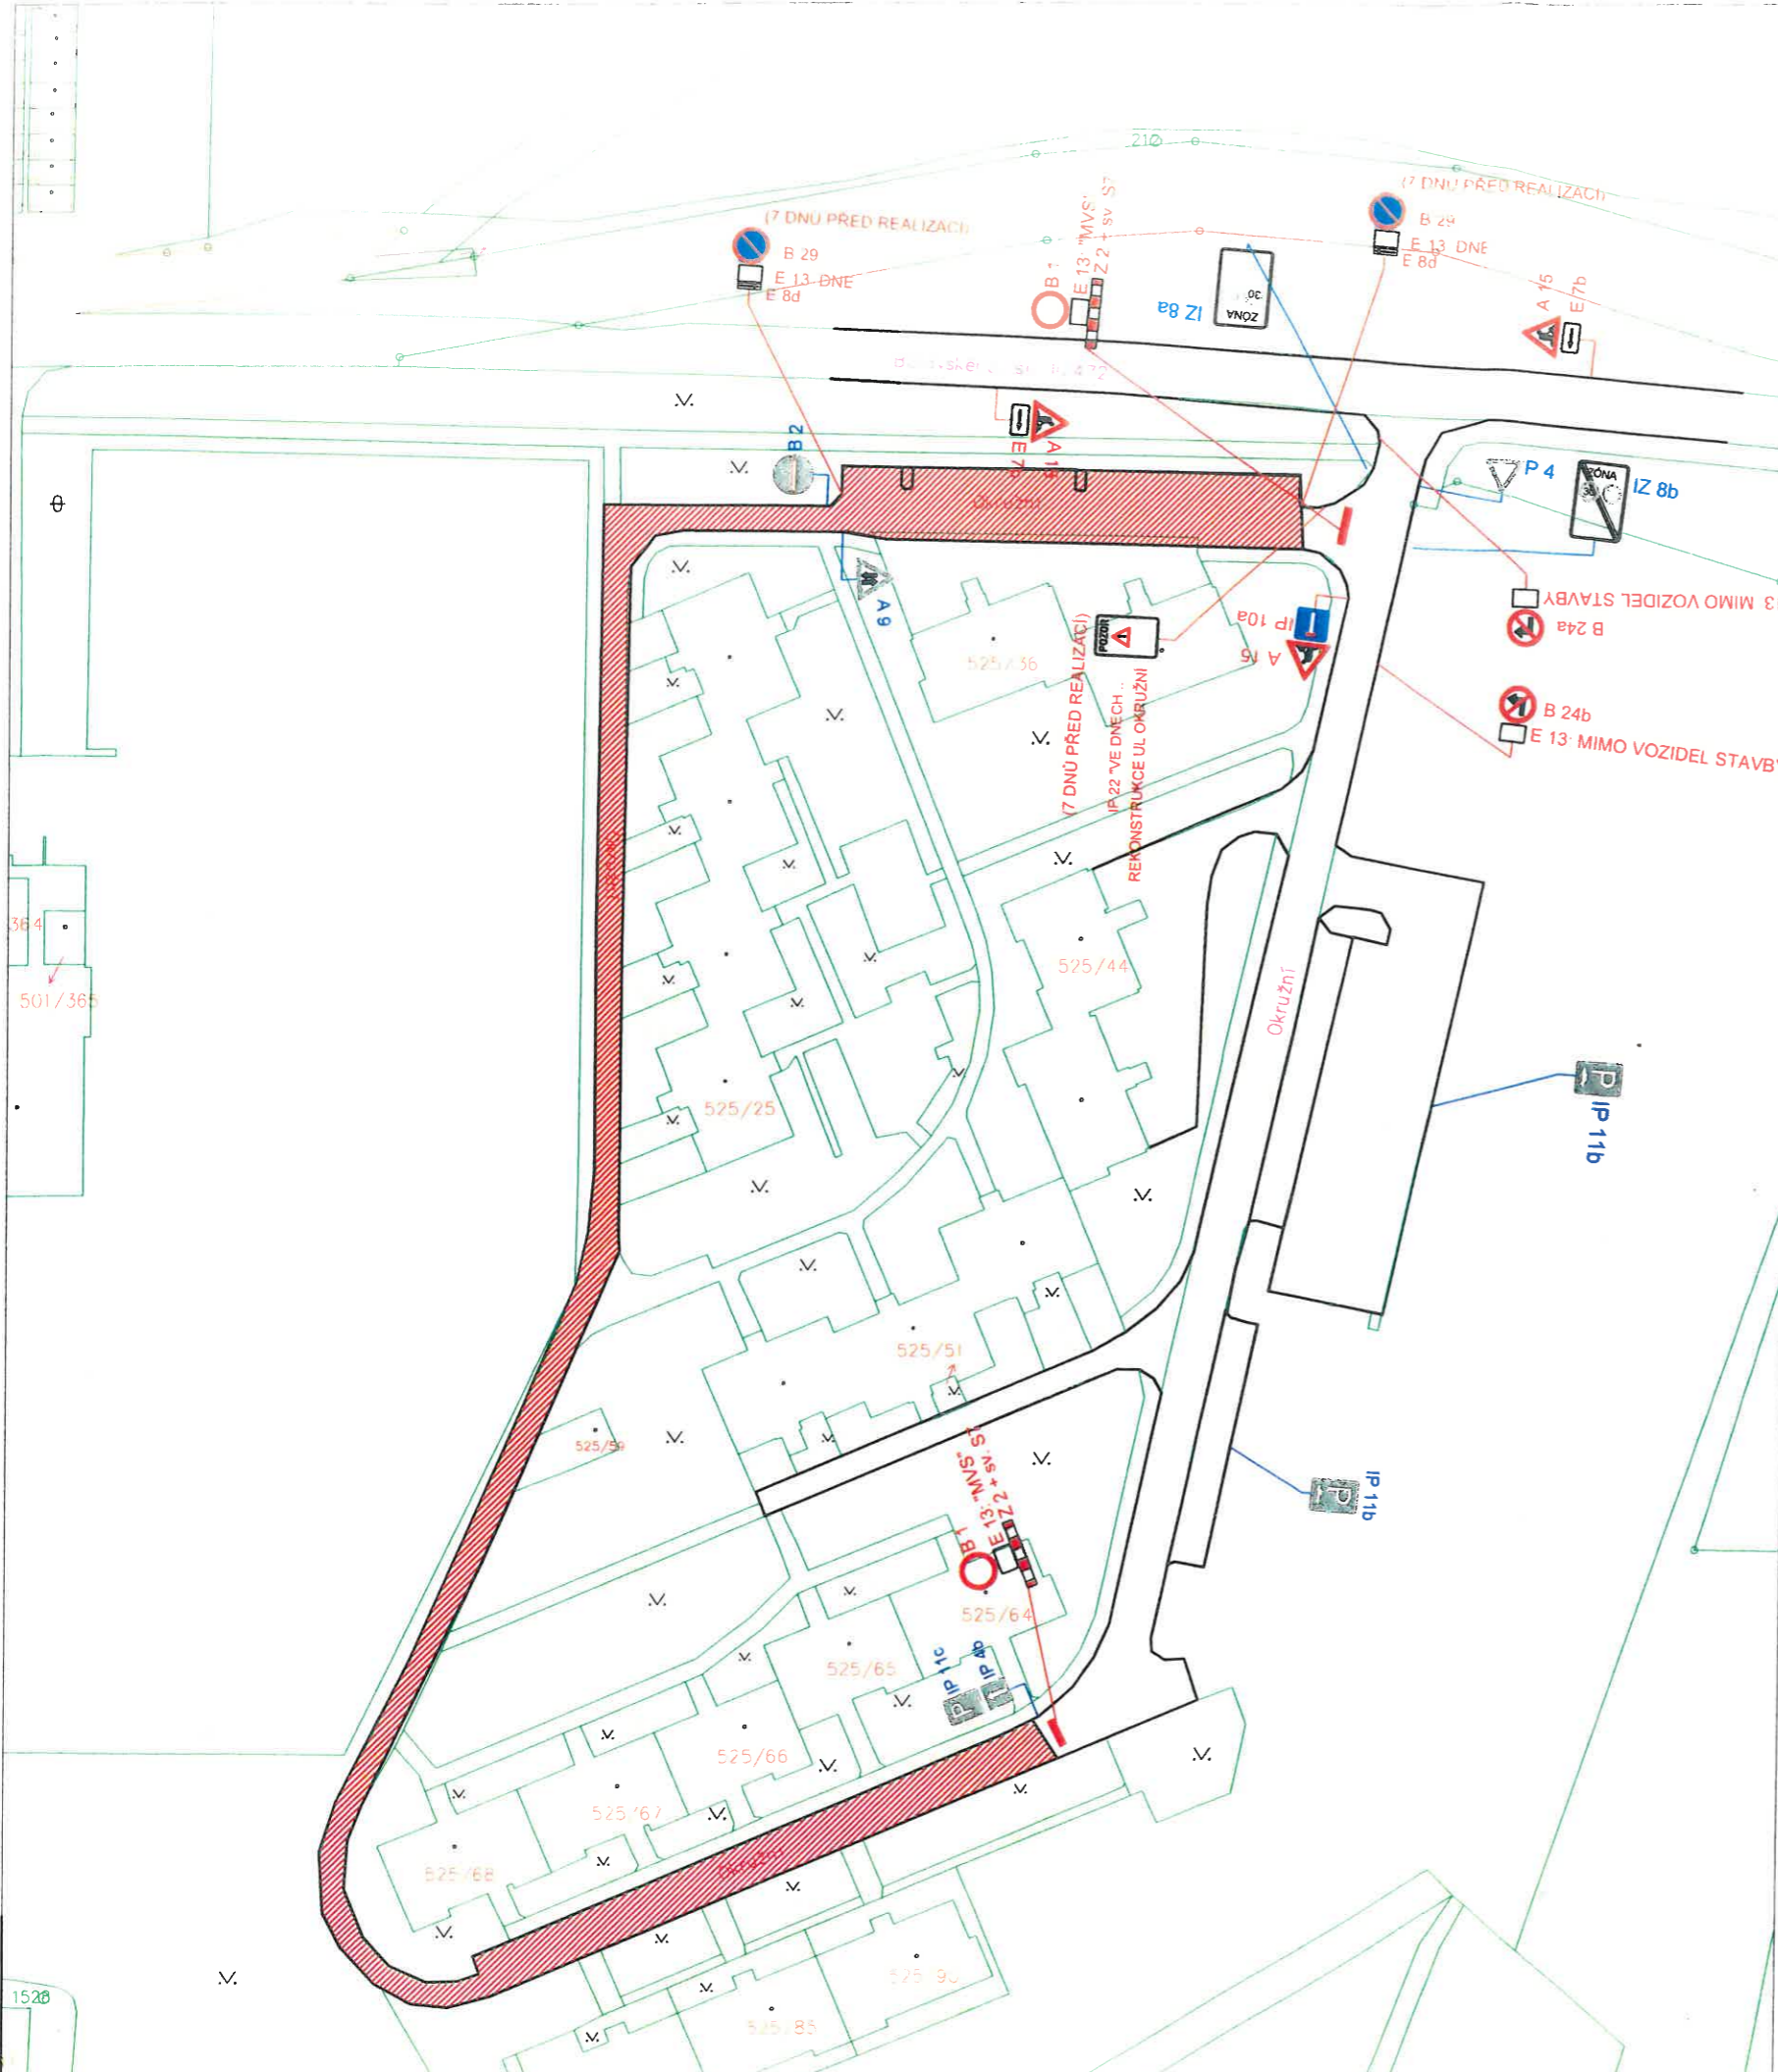




18-03-2021

POLICIE ČESKÉ REPUBLIKY  
KRAJSKÉ ŘEDITELSTVÍ POLICIE  
MORAVSKOSLEZSKÉHO KRAJE  
ÚZEMNÍ ODBOR KARVINÁ  
DOPRAVNÍ INSPEKCE JIŘÍ JIŘÍK  
735 06 KARVINÁ - NOVÉ MĚSTO

*příloha č. 2*

por. Mgr. ALEŠ CYRIL  
komisář

LEGENDA :

-  OPRAVOVANÝ ÚSEK
-  STÁVAJÍCÍ SVISLÉ DOPRAVNÍ ZNAČENÍ
-  NAVRŽENÉ SVISLÉ DOPRAVNÍ ZNAČENÍ

|                               |   |                            |                          |
|-------------------------------|---|----------------------------|--------------------------|
| INVESTOR:                     | Město Karviná                                       | FORTAS APZ<br>SPOLS s.r.o. |                          |
| PROJEKTANT:                   | -   |                            |                          |
| ZODP.PROJEKTANT<br>Z. NEVŘALA | VYPRACOVAL<br>Z. NEVŘALA                            |                            |                          |
| NÁZEV AKCE :                  | OPRAVA UL. OKRUŽNÍ,<br>V KARVINÉ - RÁJI - (2. ČÁST) |                            | STUPEŇ : PDZ             |
|                               |   |                            | FORMÁT : 2A4             |
|                               |   |                            | DATUM : 3/2021           |
|                               |   |                            | Č.ZAK. : -               |
| PŘÍLOHA :                     | NÁVRH PŘECHODNÉ ÚPRAVY PROVOZU- 2 ETAPA             |                            | MĚŘITKO : ČÍSLO VÝKR.: 3 |
|                               |   |                            |                          |