

Legenda

Pořadové číslo plochy

273/H Parcely KN

Plochy zeleně v hlavní funkci

U - parkově upravená plocha

H - hřbitov

Plochy zeleně v doplňkové funkci

ZK - zeleň školních a kulturních zařízení



Přístupnost plochy

Časově omezený přístup veřejnosti

Přístup bez omezení

Význam plochy

Lokální

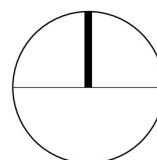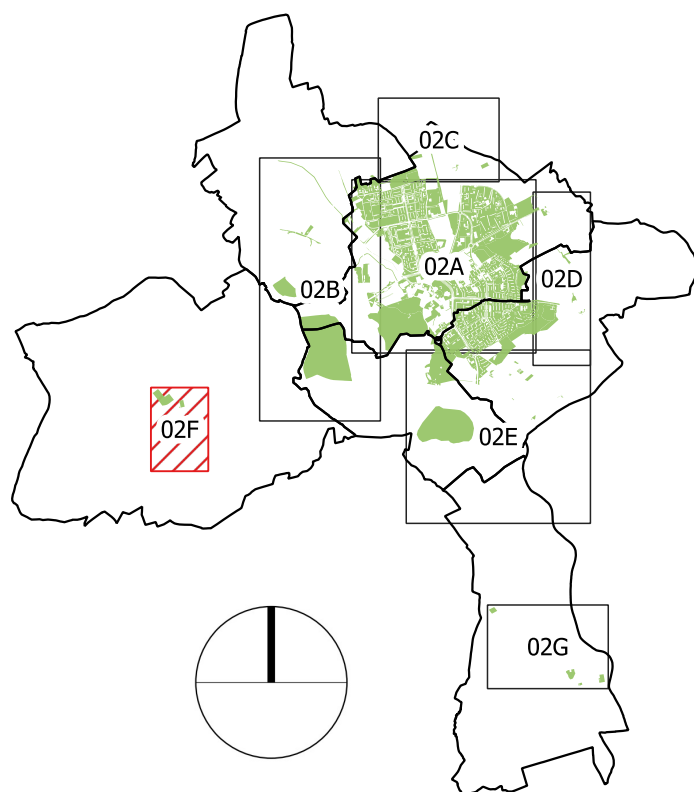

STRATEGICKÉ DOKUMENTY STATUTÁRNÍHO
MĚSTA KARVINÁ
CZ.03.4.74/0.0/0.0/ 17_080/0009841



Evropská unie
Evropský sociální fond
Operační program Zaměstnanost

KONCEPCE ZELENĚ

ANALYTICKÁ ČÁST

Současný stav systému zeleně
Část F

Datum: 04/2021

Autorizační razítko:

Stupeň: strategie

Měřítko: 1:5000

Číslo zakázky: 511/2020

Formát: 1xA4

Číslo výkresu: 02F
Číslo paré: