


- Legenda**
- ▭ Hranice katastrálního území
 - ▭ Pořadové číslo plochy
 - ▭ Parcely KN
- Plochy zeleně v hlavní funkci**
- P - park
 - U - parkově upravená plocha
 - R - rekreační zeleň
 - H - hřbitov
 - T - ochranná zeleň
 - ST - stromořadí, uliční zeleň
 - LD - urbánní lada
- Plochy zeleně v doplňkové funkci**
- ZB - zeleň obytných souborů
 - ZC - zeleň občanské vybavenosti
 - ZD - zeleň dopravních staveb
 - ZK - zeleň školních a kulturních zařízení
 - ZS - zeleň sportovních areálů
 - ZV - zeleň vodotečí
 - ZZ - zeleň zdravotních zařízení
 - VD - významný detail
 - J - jiné
- Plochy krajinné zeleně**
- KST - krajinné stromořadí
 - L - les
 - KE - extenzivní ovocný sad
 - KO - krajinná zeleň ostatní
 - KZV - krajinná zeleň vodotečí
- Význam plochy**
- Celoměstský
 - Obvodový
 - Lokální
- Přístupnost plochy**
- Časově omezený přístup veřejnosti
 - Přístup bez omezení
 - Vyhrazená plocha, veřejnosti nepřístupná

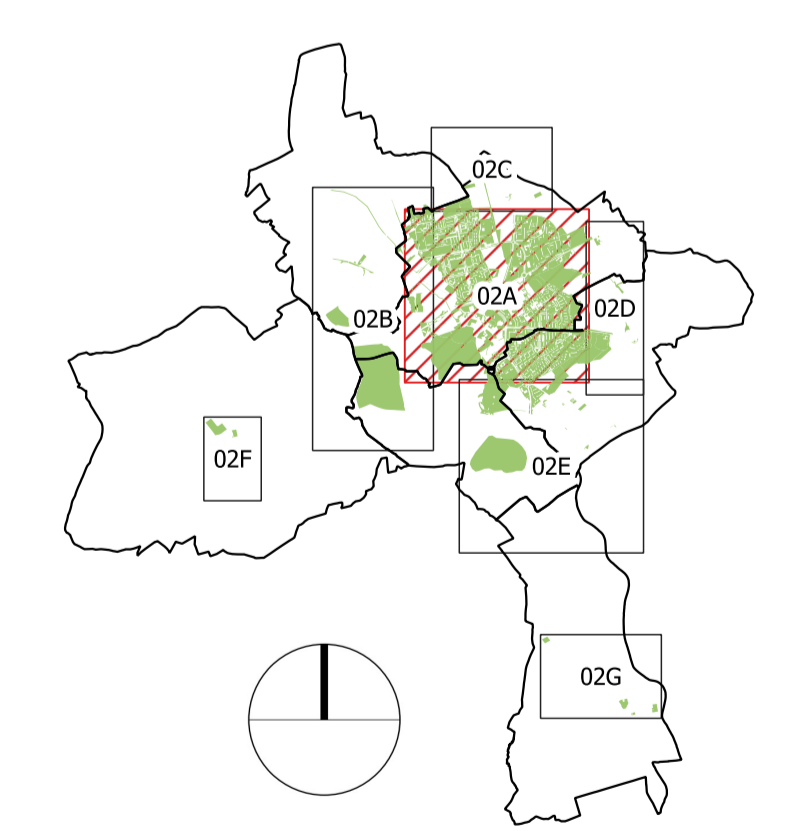

STRATEGICKÉ DOKUMENTY STATUTÁRNÍHO MĚSTA KARVINÁ CZ.03.4.74/0.0/0.0/17_080/0009841			 Evropská unie Evropský sociální fond Operační program Zaměstnanost
<h1>KONCEPCE ZELENĚ</h1> <h2>ANALYTICKÁ ČÁST</h2> <p>Současný stav systému zeleně Část A</p>		Datum: 04/2021 Stupeň: strategie Měřítko: 1:5000 Číslo zakázky: 511/2020 Formát: 8xA4 Číslo výkresu: 02A Číslo paré:	Autorizační razítko: