


- Legenda**
- Hranice katastrálního území
 - Pořadové číslo plochy
 - Parcely KN
- Návrh úprav**
- Bez potřeby
 - Pěstební opatření dřevin
 - Rekonstrukce vegetačních prvků
 - Rekonstrukce technických prvků
 - Celková rekonstrukce plochy
 - Není v majetku města
- Priorita**
- 1
 - 2
 - 3
 - 4
 - 5

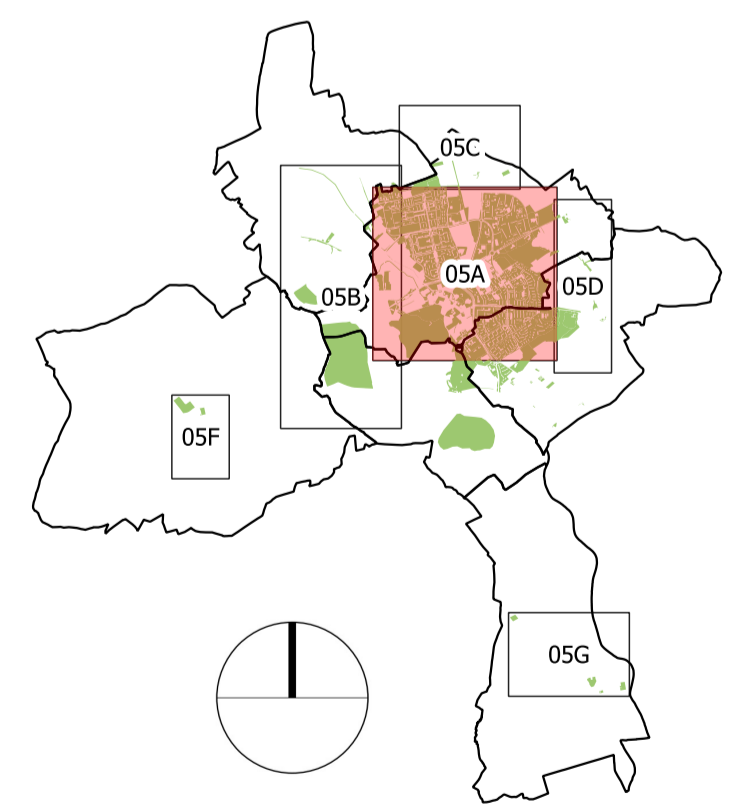

STRATEGICKÉ DOKUMENTY STATUTÁRNÍHO MĚSTA KARVINÁ CZ.03.4.74/0.0/0.0/17_080/0009841		 Evropská unie Evropský sociální fond Operační program Zaměstnanost
KONCEPCE ZELENĚ NÁVRHOVÁ ČÁST		Datum: 06/2021 Stupeň: strategie Měřítko: 1:5000 Číslo zakázky: 511/2020 Formát: 8xA4 Číslo výkresu: Číslo paré: 05A
Návrh obnovy a prostorového uspořádání Část A		Autorizační razítko: