



Celý úsek po celou dobu stavby bude označen
DZ A15, A7a, A6b


POLICIE ČESKÉ REPUBLIKY
 KRAJSKÉ ŘEDITELSTVÍ POLICIE
 MORAVSKOSLEZSKÉHO KRAJE
 ÚZEMNÍ ODBOR KARVÍNÁ
 DOPRAVNÍ INSPEKTORÁT

Odsouhlaseno dne: 14. 10. 2022
 č. j. KAPT-245108 /ČJ- 2022 -070306
 Dle § 77 z. č. 361/00 Sb.
 příloha č. 6x

 Vedoucí DI Karviná

objednatel:	KANALIZACE UL. POLSKÁ KARVÍNÁ
objednatel:	JUBAR PLUS CZ, s.r.o.
datum:	10./2022
formát:	1x A4
režim výřezu:	
Situční výkres po celou dobu stavby v celém úseku	



Př. č. 1


POLICIE ČESKÉ REPUBLIKY
KRAJSKÉ ŘEDITELSTVÍ POLICIE
MORAVSKOŚLEZSKÉHO KRAJE
ÚZEMNÍ ODBOR KARVINA
DOPRAVNÍ INSPEKTORIÁT
735 06 KARVINA - NOVÉ MĚSTO

Ul. V Zakoutí

Ul. Polská


úsek 100 m

Bude zachován průjezd na komunikaci širší min 2,75 m, směrové desky odstup max 10 m

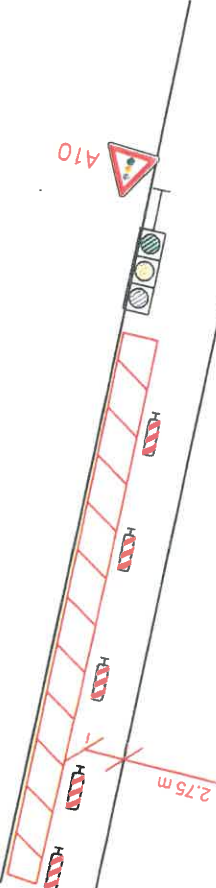


zadávající: KANALIZACE UL. POLSKÁ KARVINA	objednatel: JUBAR PLUS CZ, s.r.o.	skupina: 10./2022	formát: 1x A4
název výkresu: Situáční výkres ÚSEK Č. 1			



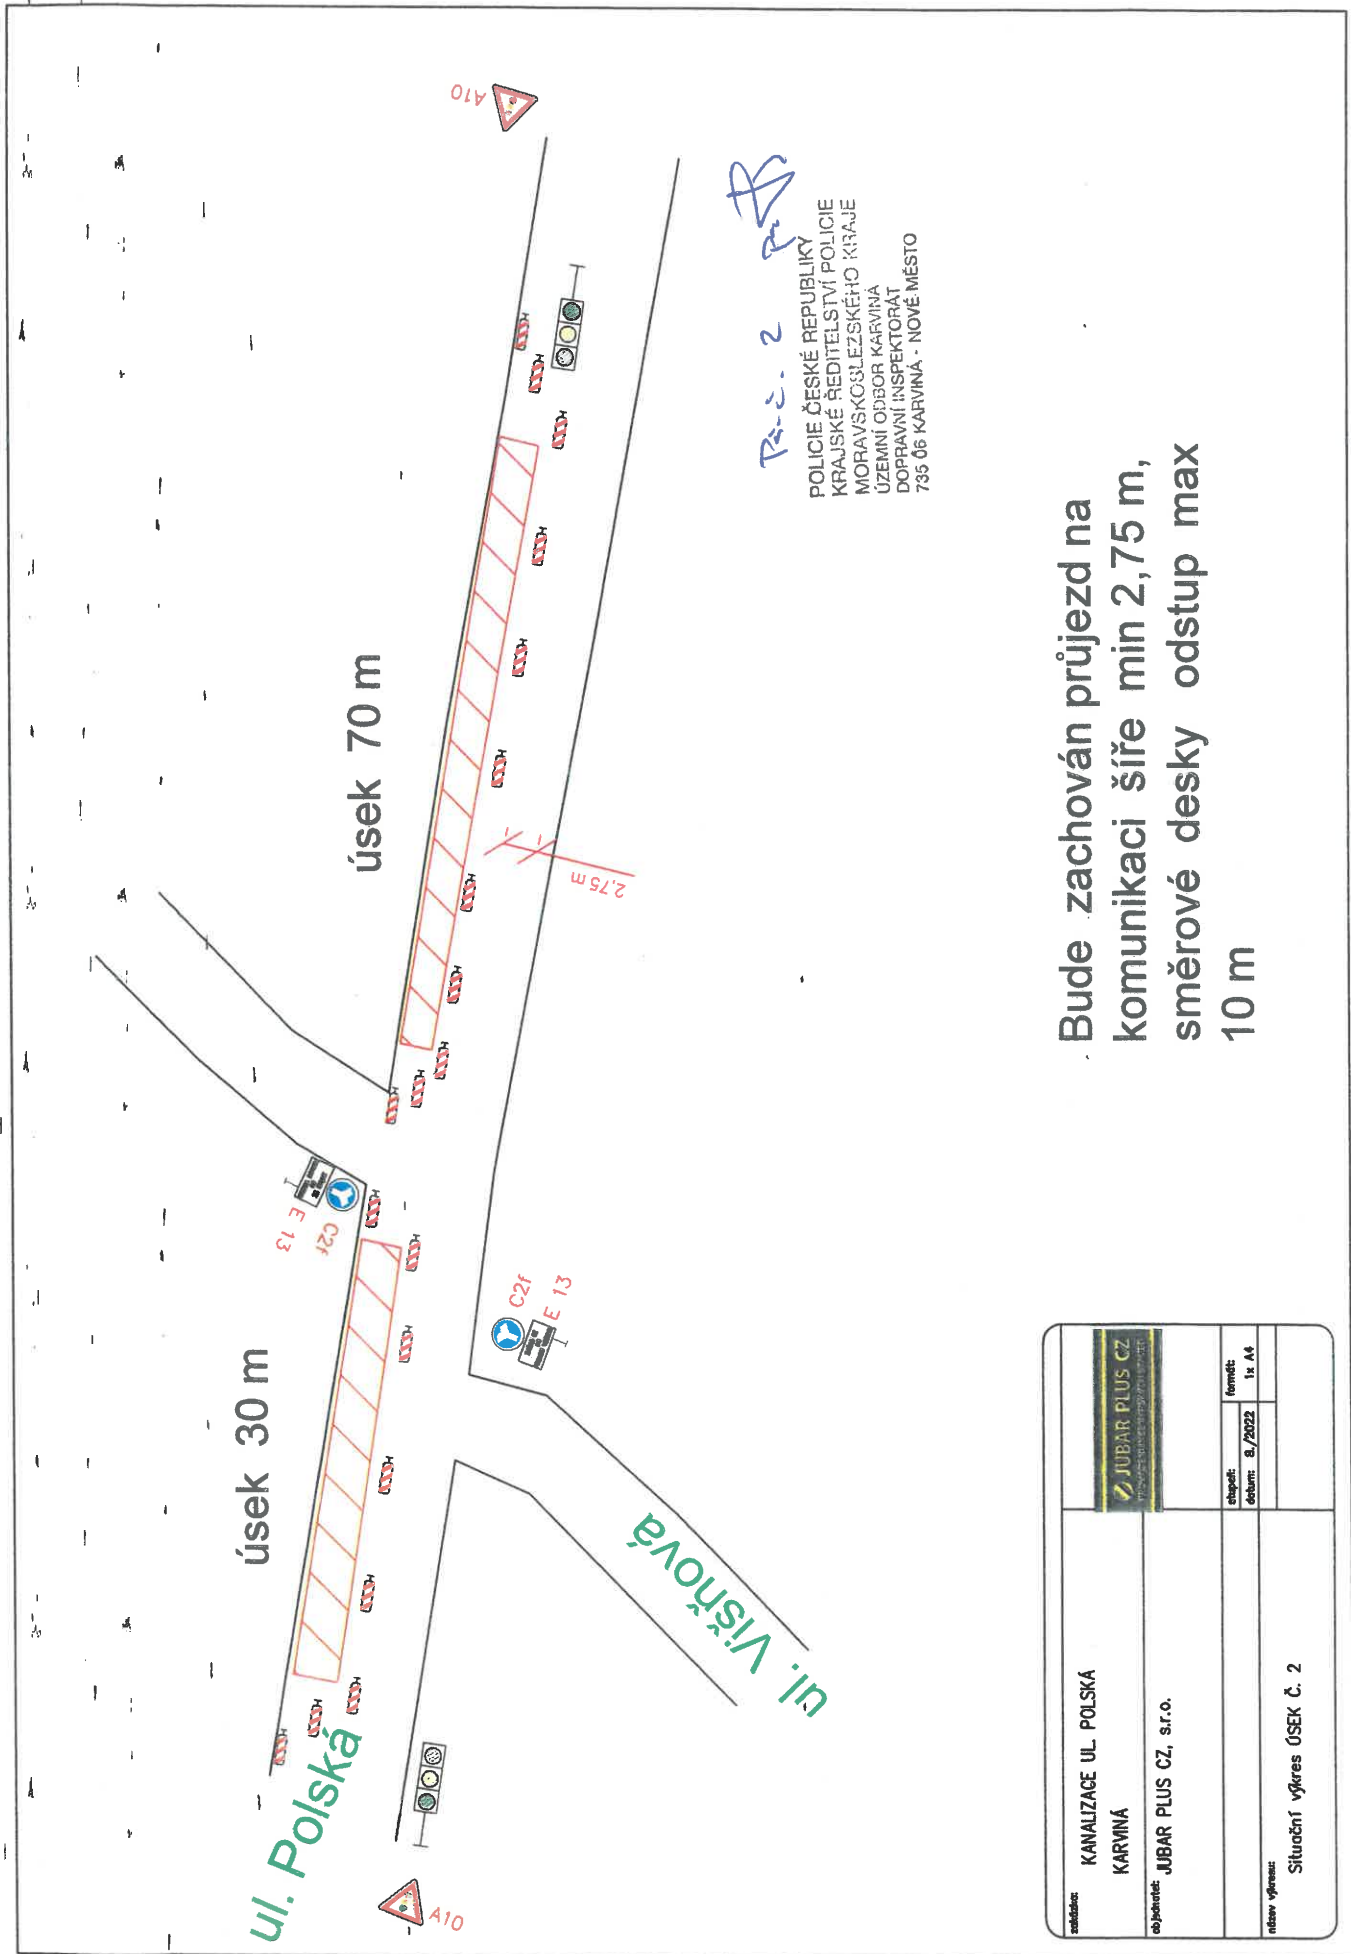


Bude zachován průjezd na komunikaci širě min 2,75 m, směrové desky odstup max 10 m

adresa: KANALIZACE UL. POLSKÁ KARVINA		objekt: JUBAR PLUS CZ, s.r.o.	datum: 8./2022	formát: 1x A4
název výřezu: Situční výřez ÚSEK č. 2				

ul. Polská


ul. Nova


úsek 100 m

		číslo: 1x A4
KANALIZACE UL. POLSKÁ KARVINA	obřehování: JUBAR PLUS CZ, s.r.o.	datum: 8./2023
Sřtuchň vřkres ŰSEK Ű. 3		řeměř:

Bude zachován průjezd na komunikaci širě min 2,75 m, směrové desky odstup max 10 m

P.F.č. 3 P.F.č.
 POLICIE ŰSKÉ REPUBLIKY
 KRAJSKÉ ŘEDTELSTVÍ POLICIE
 MORAVSKOSLEZSKÉHO KRAJE
 ŰZEMNÍ ODBOR KARVINA
 DOPRAVNÍ INSPEKTORÁT
 735 06 KARVINA - NOVÉ MĚSTO

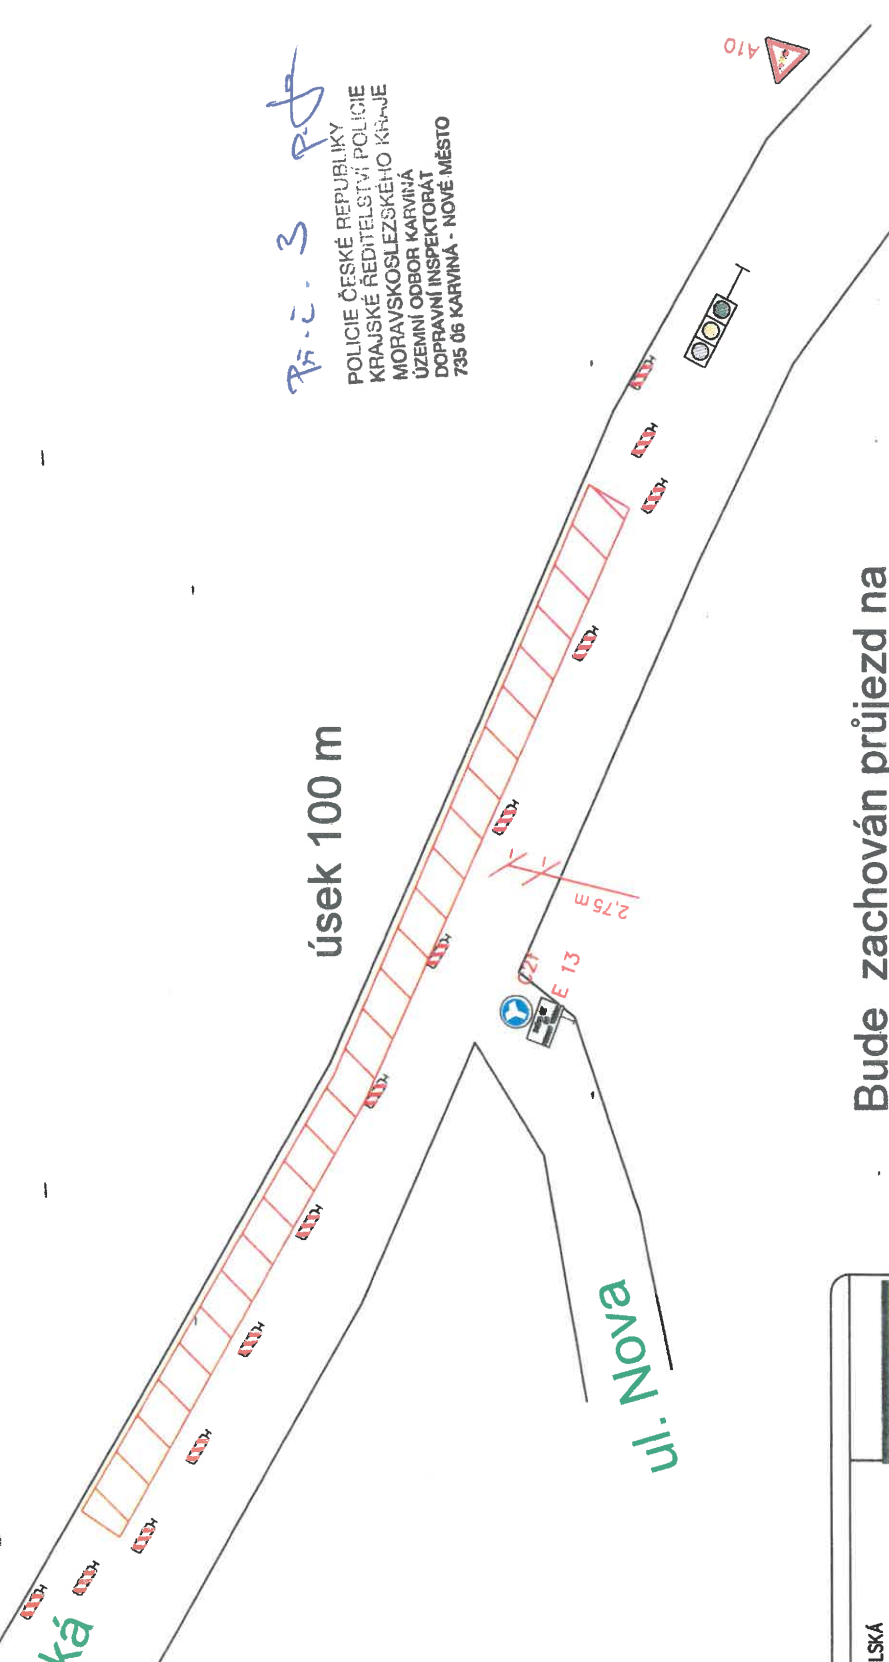

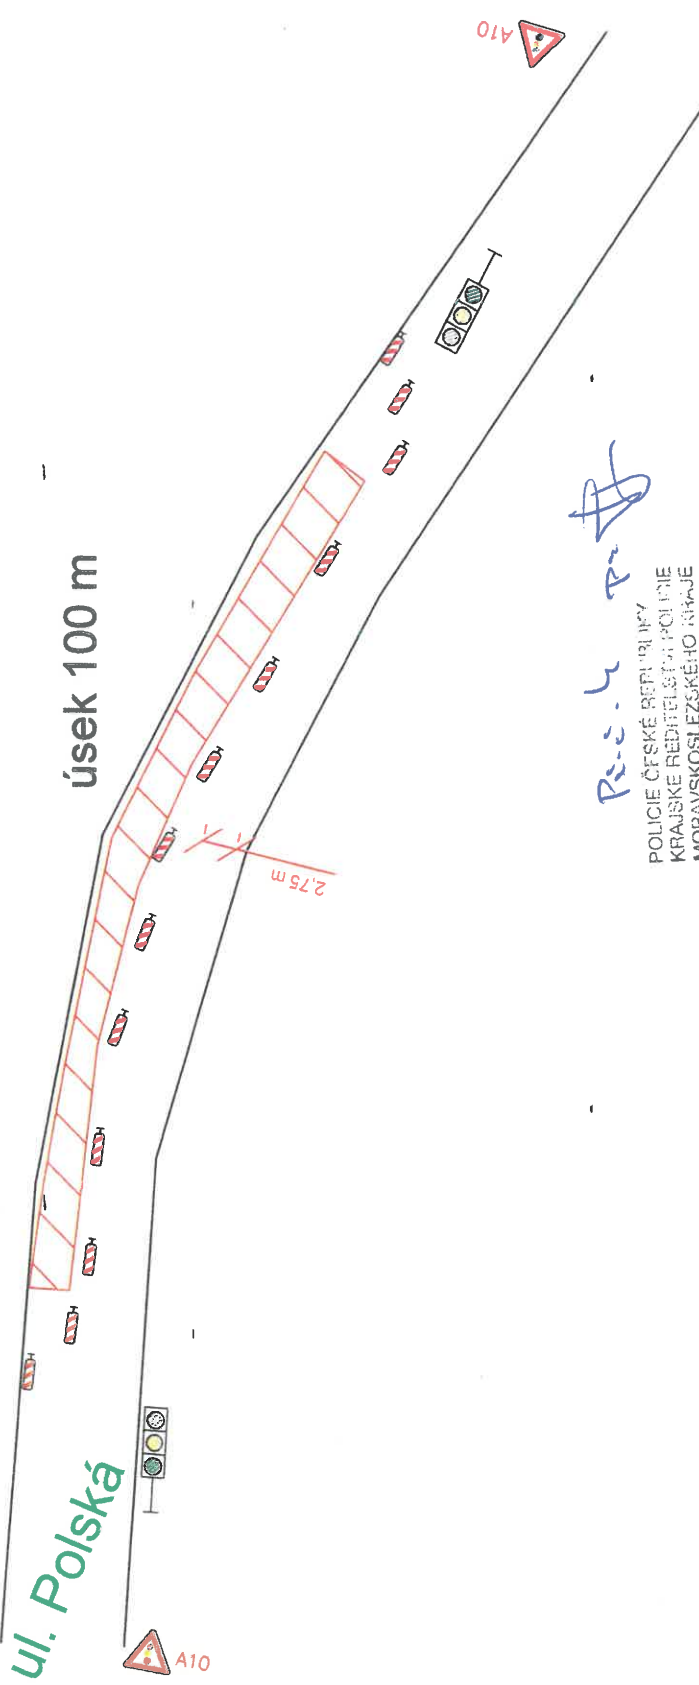

úsek 100 m

ul. Polská

2,75 m

Reedh

POLICIE ČESKÉ REPUBLIKY
 KRAJSKÉ ŘEŠITELSTVÍ POLICIE
 MORAVSKOSLEZSKÉHO KRAJE
 ÚZEMNÍ ODBOR KARVINA
 DOPRAVNÍ INSPEKTORÁT
 735 06 KARVINA - NOVÉ MĚSTO

Bude zachován průjezd na
 komunikaci širě min 2,75 m,
 směrové desky odstup max
 10 m

zakázka: KANALIZACE UL. POLSKÁ KARVINA	 JUBAR PLUS CZ JUBAR PLUS CZ, s.r.o.
objednatel: JUBAR PLUS CZ, s.r.o.	datum: 10./2022 formát: 1x A4
číslo výjezdu: Situční výkres ÚSEK Č. 4	

ul. Poiská

ul. U Farmy



ul. U státní hranice


úsek 100 m


P.č.č. 5

POLICIE ČESKÉ REPUBLIKY
KRAJSKÉ ŘEDITELSTVÍ POLICIE
MORAVSKOSLEZSKÉHO KRAJE
ÚZEMNÍ ODBOR KARVINA
DOPRAVNÍ INSPEKTORÁT
735 06 KARVINA - NOVÉ MĚSTO

Bude zachován průjezd na komunikaci širší min 2,75 m, směrové desky odstup max 10 m

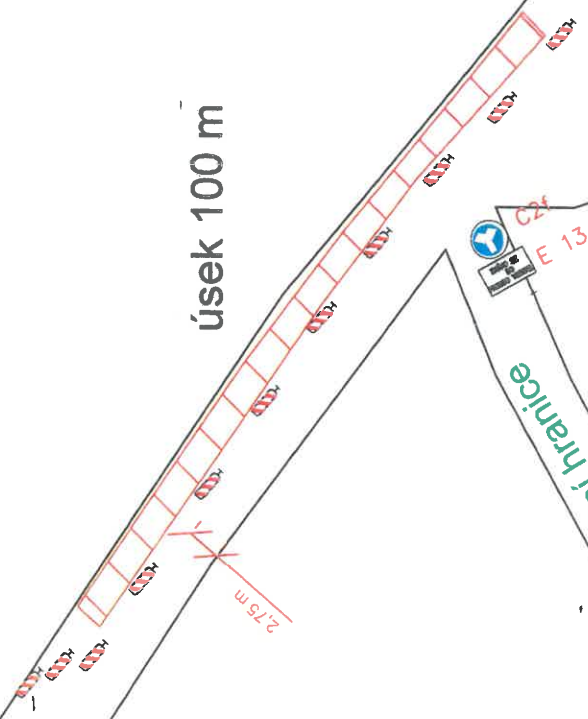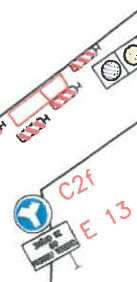

objednatel: KANALIZACE UL. POLSKÁ KARVINA	 JUBAR PLUS CZ <small>Č. územní úřad v Karvině</small>	
	objednatel: JUBAR PLUS CZ, s.r.o.	datum: B./2022 formát: 1x A4
reflex výjezd:	Situční výkres ÚSEK č. 5	

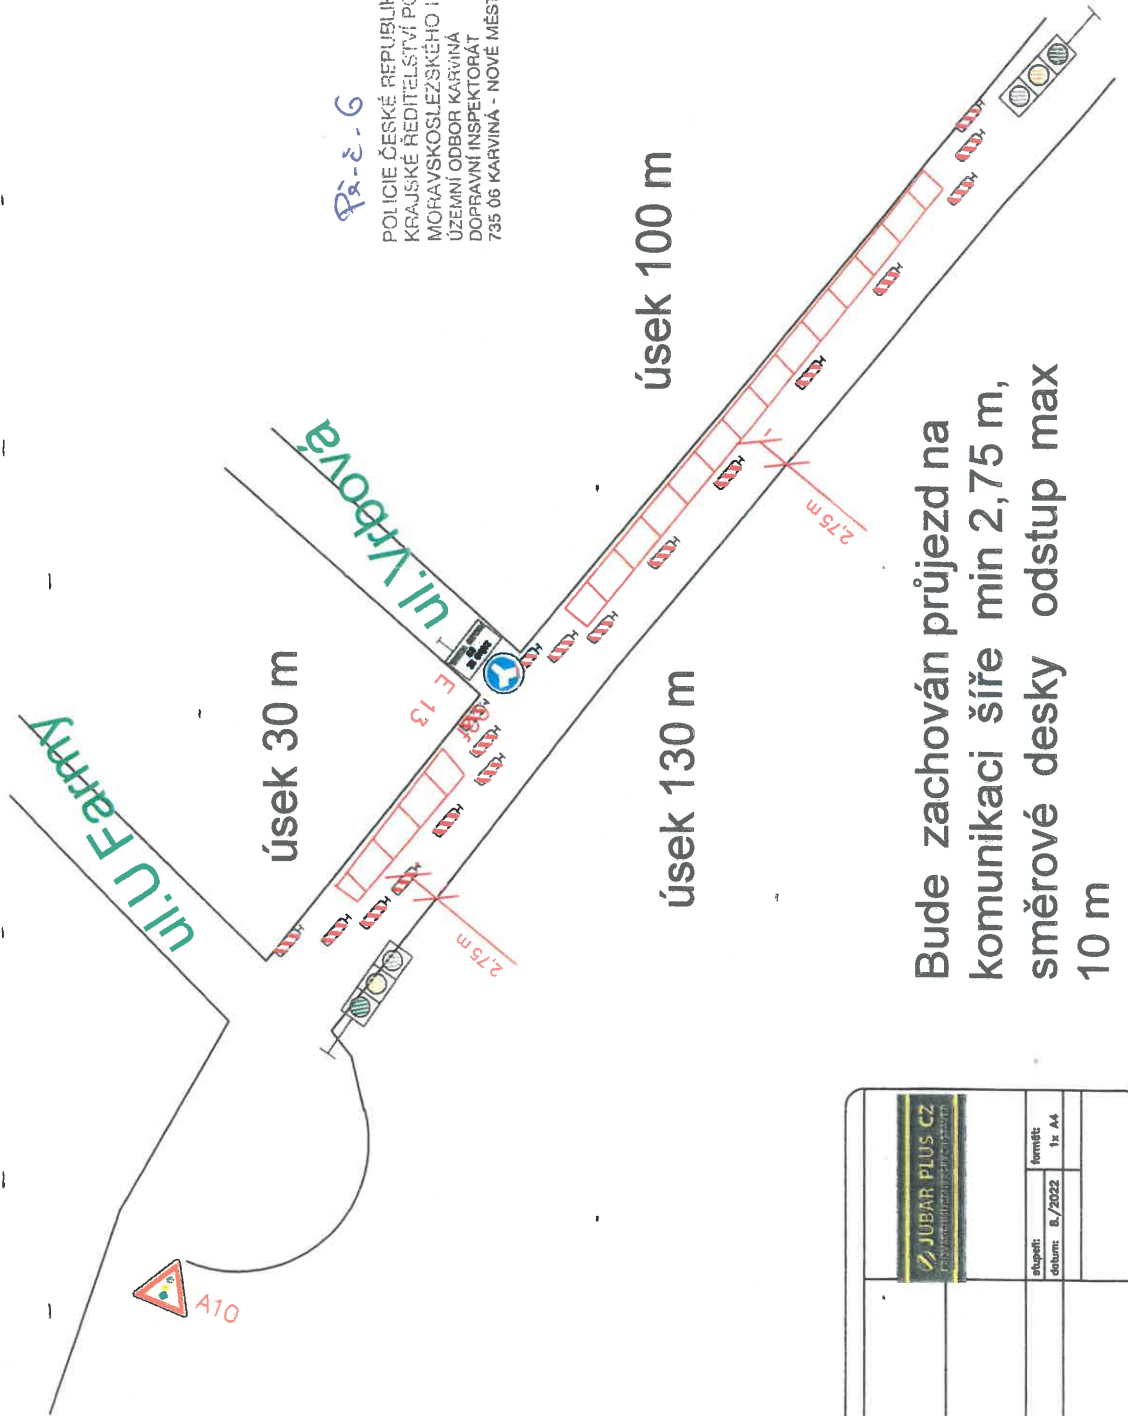

PŘ-2-6
 POLICIE ČESKÉ REPUBLIKY
 KRAJSKÉ ŘEDITELSTVÍ POLICIE
 MORAVSKOSLEZSKÉHO KRAJE
 ÚZEMNÍ ODBOR KARVINA
 DOPRAVNÍ INSPEKTORÁT
 735 06 KARVINA - NOVÉ MĚSTO

Bude zachován průjezd na
 komunikaci širší min 2,75 m,
 směrové desky odstup max
 10 m

KANALIZACE UL. POLSKÁ KARVINA		
	objednatel: JUBAR PLUS CZ, s.r.o.	datum: 8./2022
číslo výkresu: Situační výkres ÚSEK Č. 6	formát: 1x A4	číslo výkresu: 1x A4