



SITUACE ŠIRŠÍCH VZTAHŮ

HRANICE HLAVNÍHO STAVEBNÍHO PROSTORU

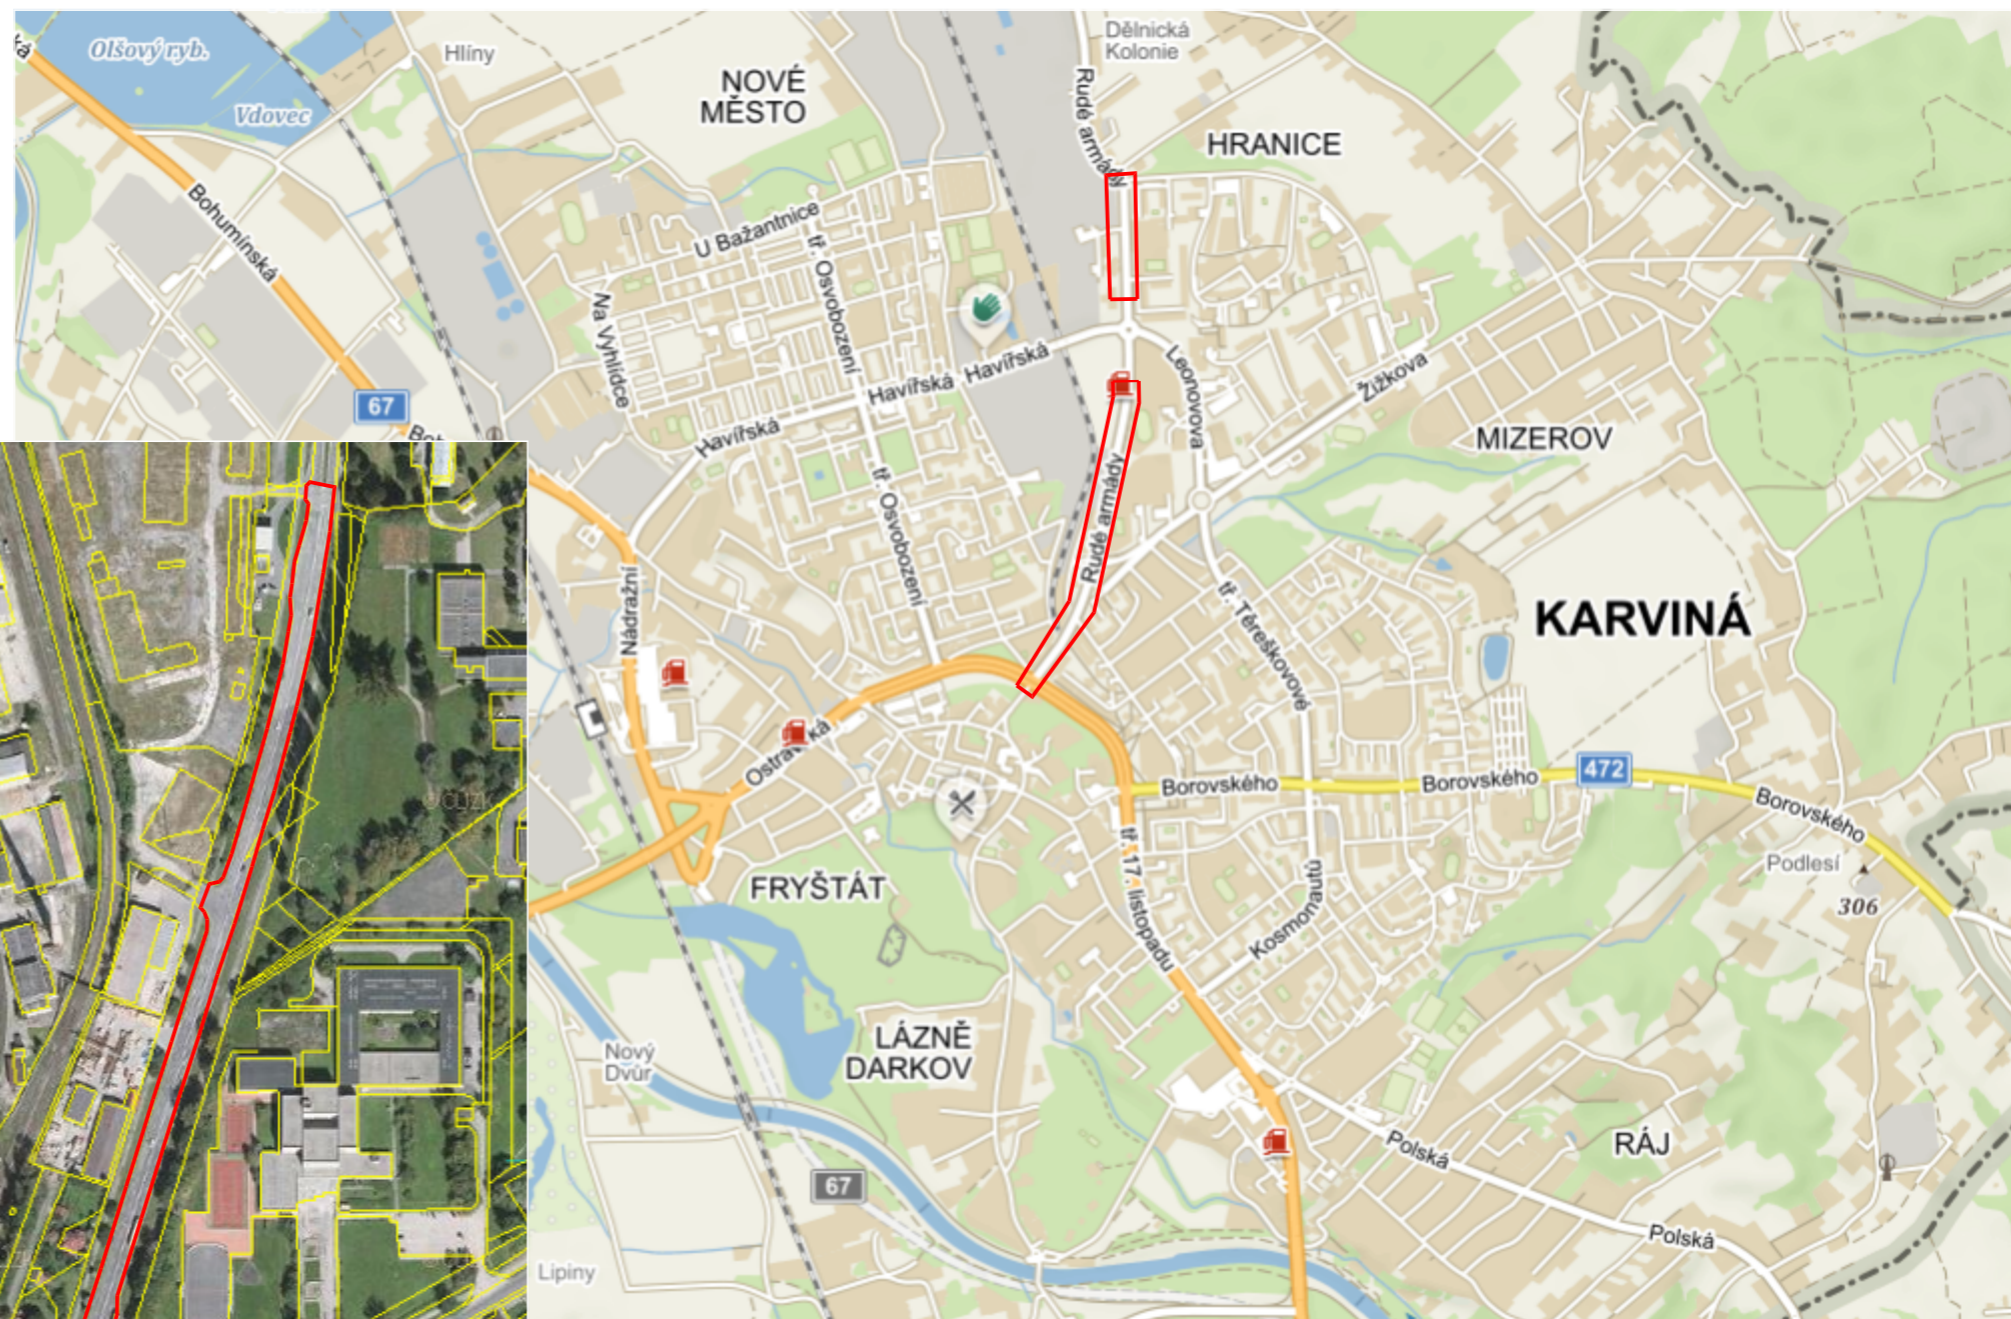

 ZÁJMOVÁ OBLAST

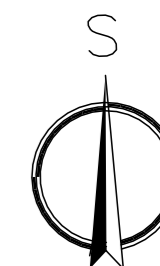

PROJEKTOVÁ DOKUMENTACE PRO PROVÁDĚNÍ STAVBY

VYPRACOVAL ING. MICHAL PAVELKA	KRESLIL ING. MICHAL PAVELKA	KONTROLOVAL ING. MICHAL PAVELKA	 PROJECT WORK PANSKÁ 395 +420 724 042 171 742 13 STUDENKA IČ: 292 955 48 info@Project-Work.cz www.Project-Work.cz
INVESTOR: SSMSK KARVINÁ, Bohumínská 1877/4, 733 01 Karviná			
AKCE: REKONSTRUKCE A MODERNIZACE SILNICE II/475 V KARVINĚ, ul. RUDÉ ARMÁDY			FORMÁT 2 x A4
OBSAH: SITUACE ŠIRŠÍCH VZTAHŮ			DATUM 12/2020
			STUPEŇ PD DPS
			MĚŘITKO ČÍS. VÝKRESU C.1