


Situace

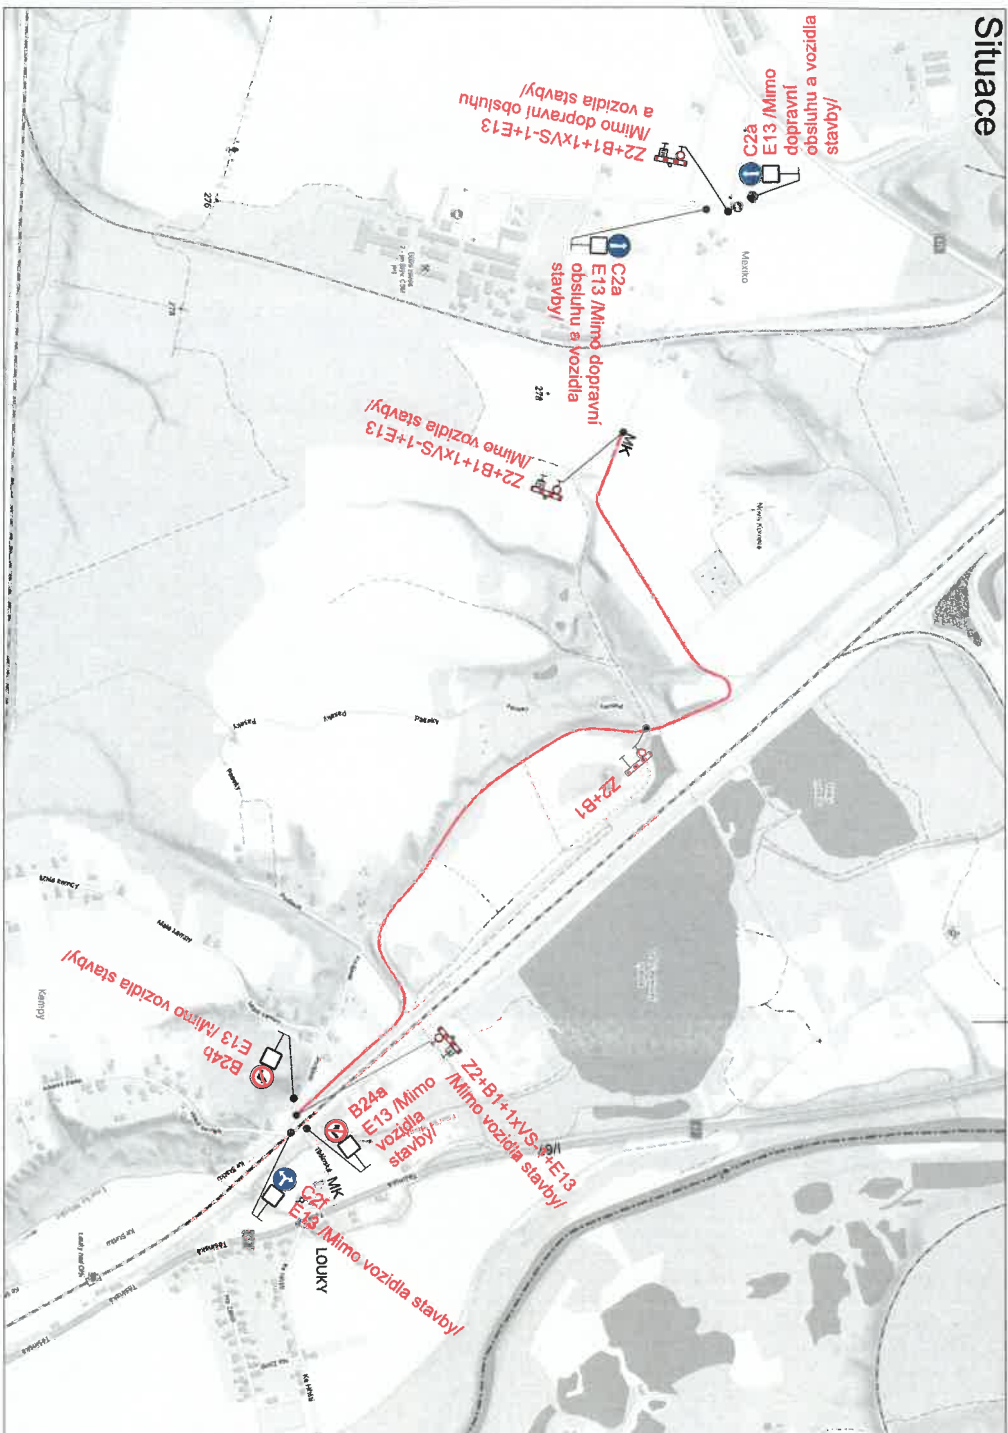


Legenda:

 B1 Přechnodné dopravní značení

 Pracovní místo

Trvale dopravní značení, které bude v rozporu s přechnodným dopravním značením, bude dočasně zneplatněno.

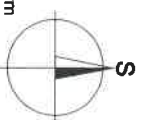

Vypracoval:	Datum:		
Bc. Martin Bodlák	8.3.2024		
Název akce:	Oprava místní komunikace Stonava - Louky		
Název objektu:	Přechnodné dopravní značení	Formát:	2xA4
Průběh:	Úplně uzavřena MK	Č. výkresu:	1
		Č. soupravy:	

SEKNE
SEKNE, spol. s r.o.
Hamerská 12, 772 00 Olomouc
DIČ: CZ62363701
tel./fax: 585 311 867