



# Schéma

- frézování povrchu



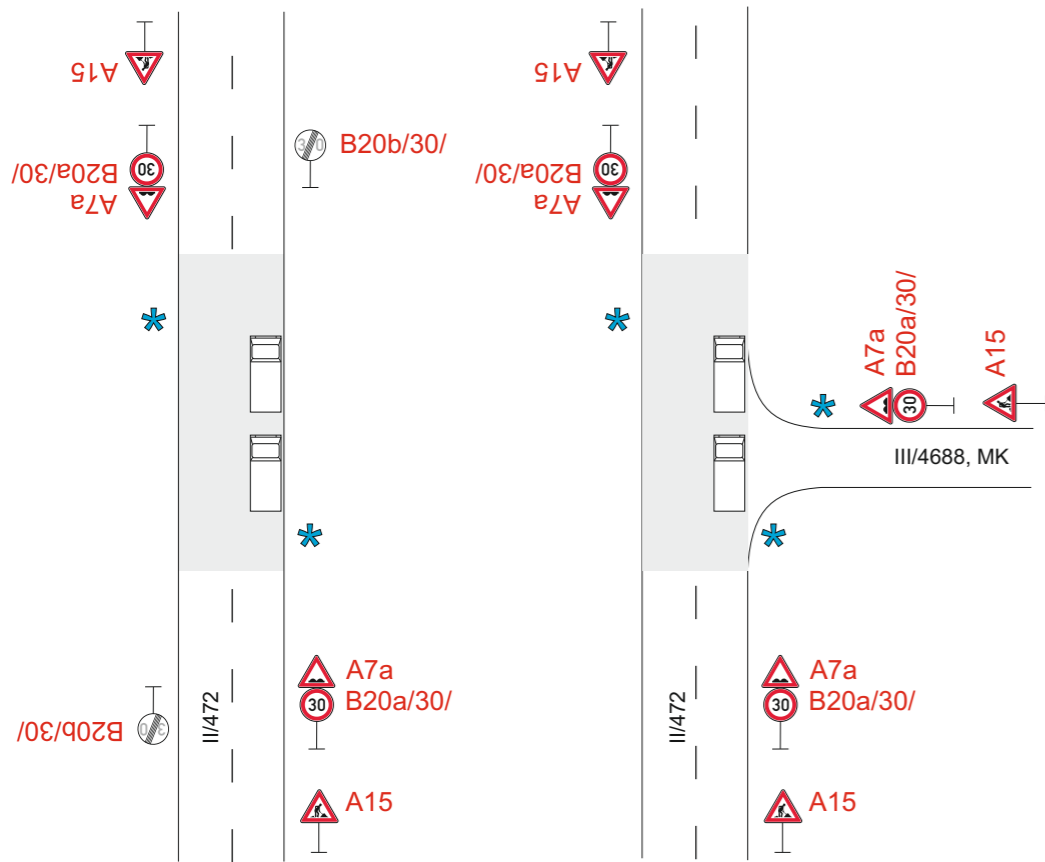


\* Provoz řízen pracovníky stavby

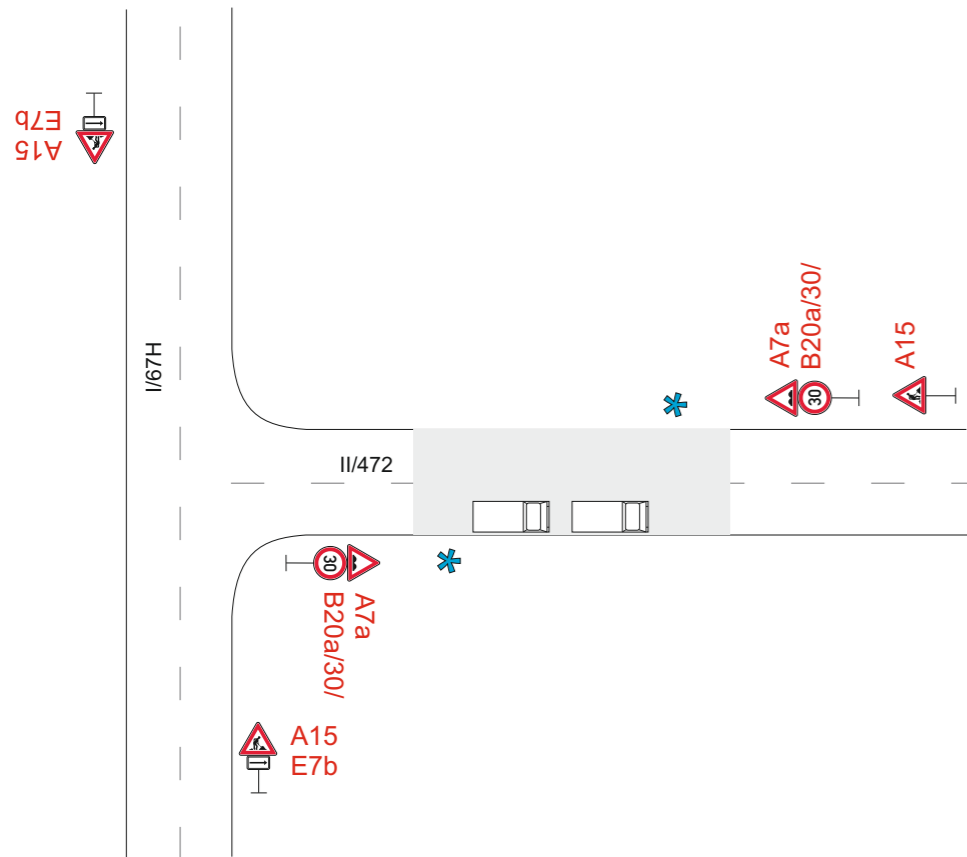

# Schéma

- přípravné a dokončovací práce

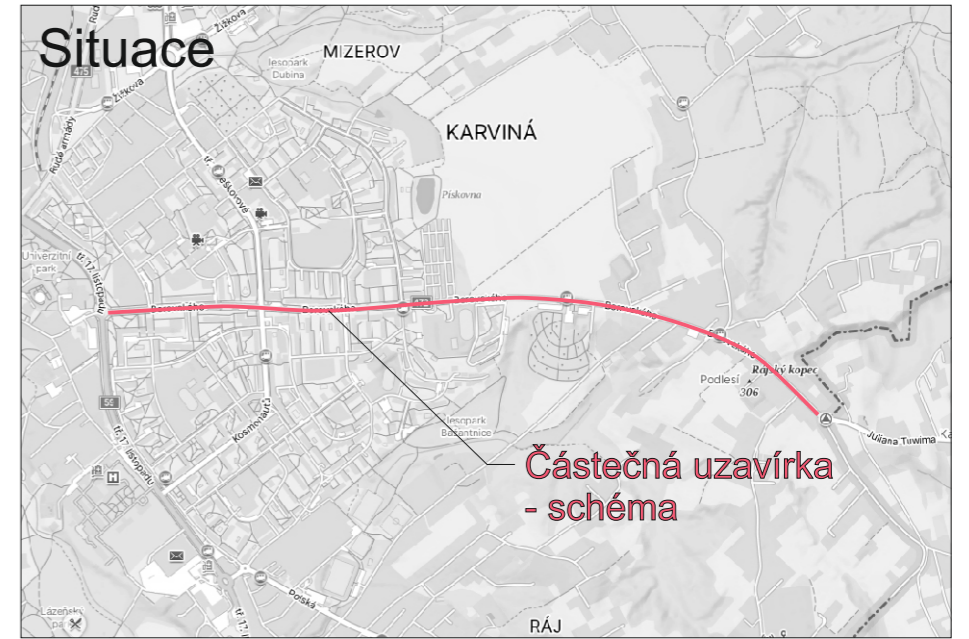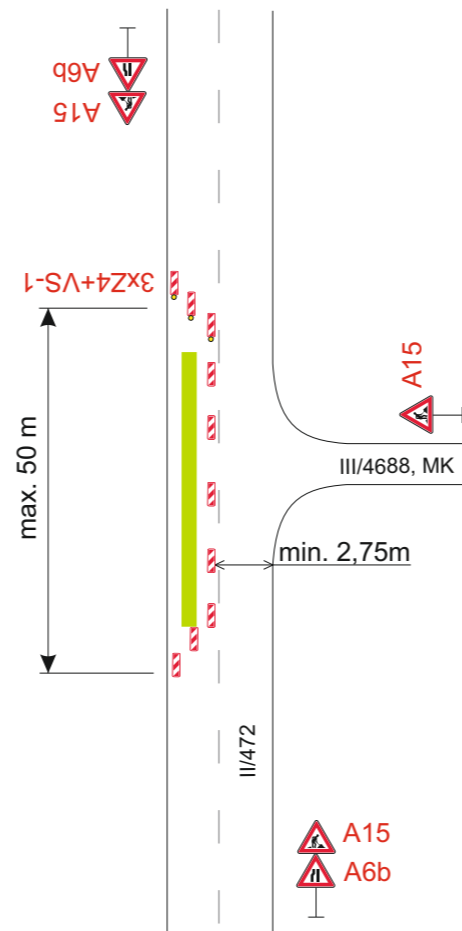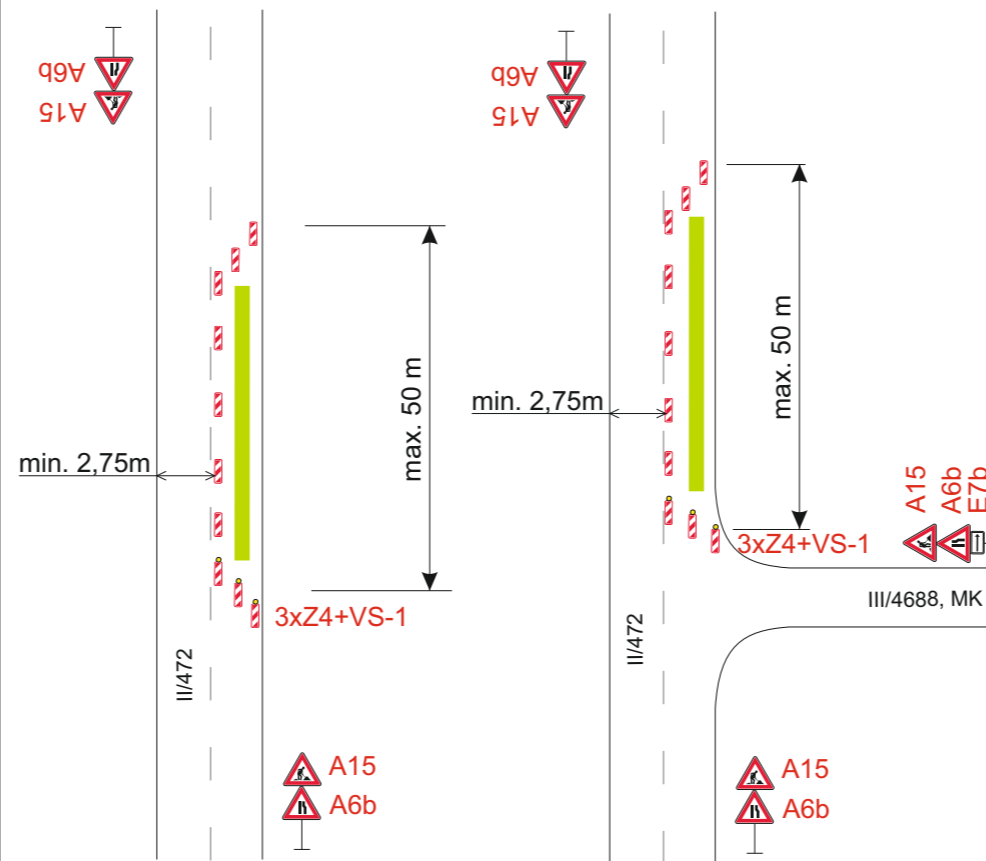


### Legenda:

B1 Přechodné dopravní značení



Pracovní místo

Trvalé dopravní značení, které bude v rozporu s přechodným dopravním značením, bude dočasně zneplatněno.

Vypracoval: Bc. Martin Bodlák	Datum: 5.3.2024	 SEKNE, spol. s r.o. Hamerská 12, 772 00 Olomouc DIČ: CZ62363701 tel./fax: 585 311 867	
Název akce: Rekonstrukce a modernizace silnice II/472 ul. Borovského, Karviná			
Název objektu: Přechodné dopravní značení	Formát: 2xA4	Č. výkresu: 1	Č. soupravy:
Příloha: Frézování, přípravné a dokončovací práce			

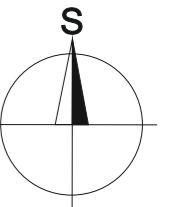



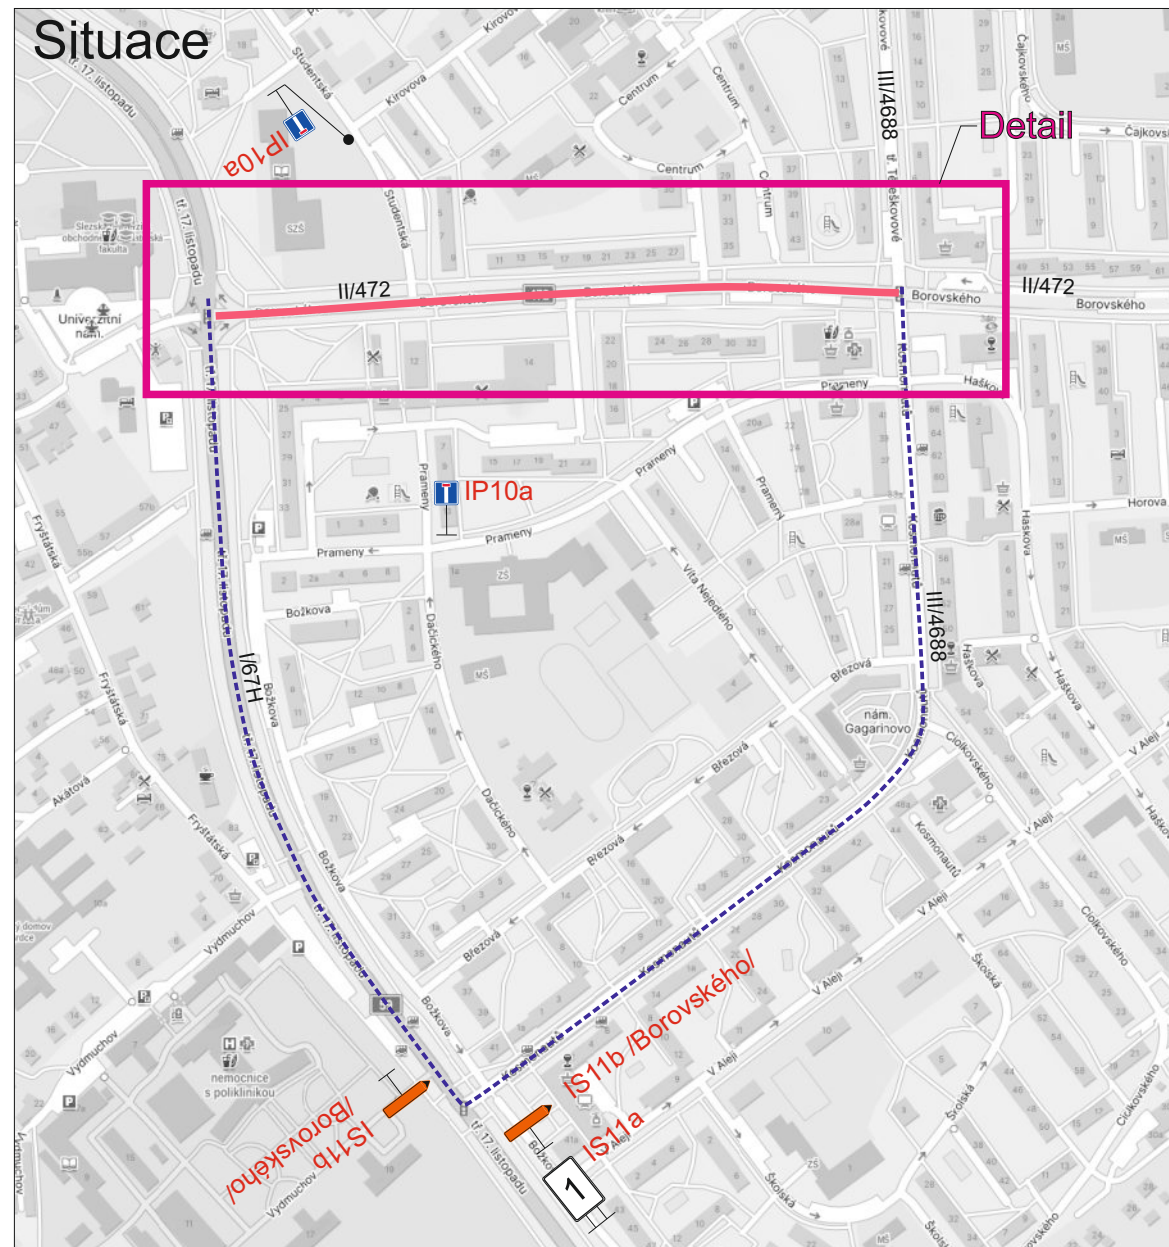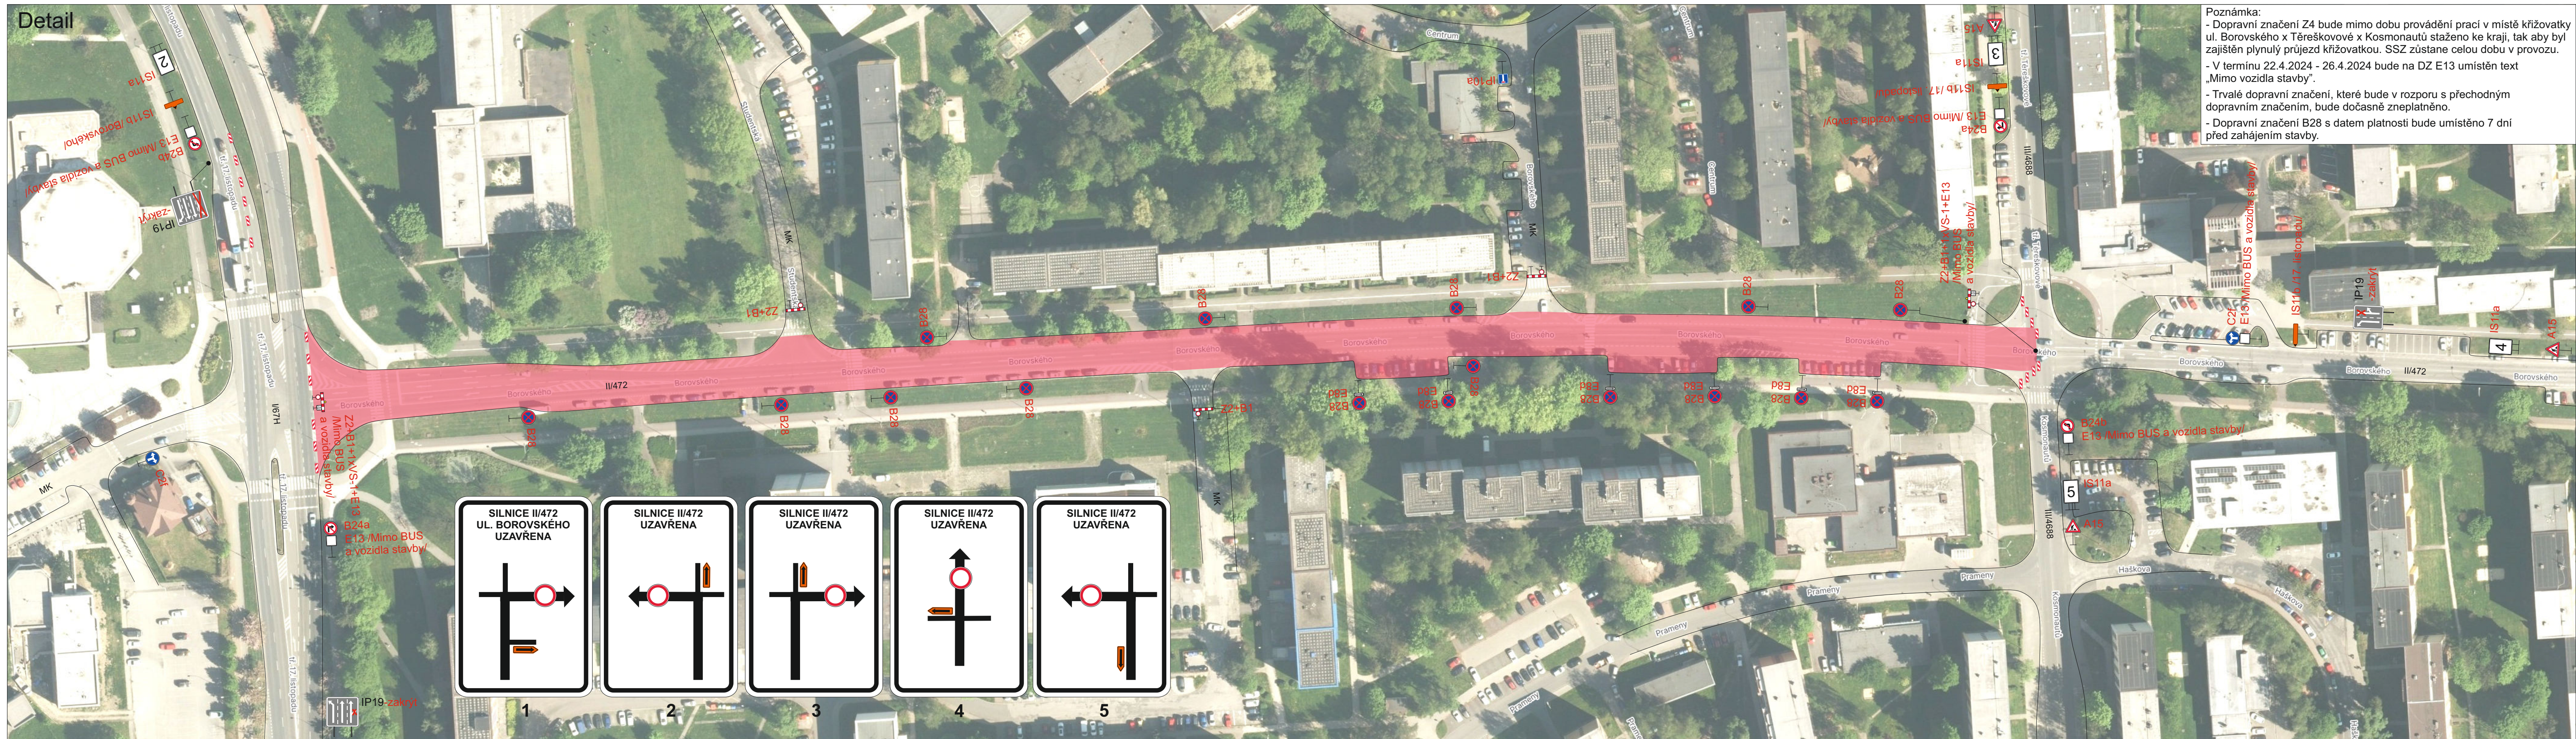

**Legenda:**




- B1 Trvalé dopravní značení
- B1 Přechodné dopravní značení
- Pracovní místo
- Objízdná trasa

Vypracoval:	Datum:	<b>SEKNE</b> SEKNE, spol. s r.o. Hamerská 12, 772 00 Olomouc DIČ: C262363701 tel./fax: 585 311 867
Bc. Martin Bodlák	5.3.2024	
Název akce:	Rekonstrukce a modernizace silnice II/472 ul. Borovského, Karviná	
Název objektu:	Přechodné dopravní značení	Formát:
Příloha:	1.etapa	Č. výkresu:
		Č. soupravy:
		5xA4
		2





**Poznámka:**  
 - Dopravní značení Z4 bude mimo dobu provádění prací v místě křižovatky ul. Borovského x Těřeškového x Kosmonautů staženo ke kraji, tak aby byl zajištěn plynulý průjezd křižovatkou. SSZ zůstane celou dobu v provozu.  
 - Trvalé dopravní značení, které bude v rozporu s přechodným dopravním značením, bude dočasně zneplatněno.  
 - Dopravní značení B28 s datem platnosti bude umístěno 7 dní před zahájením stavby.

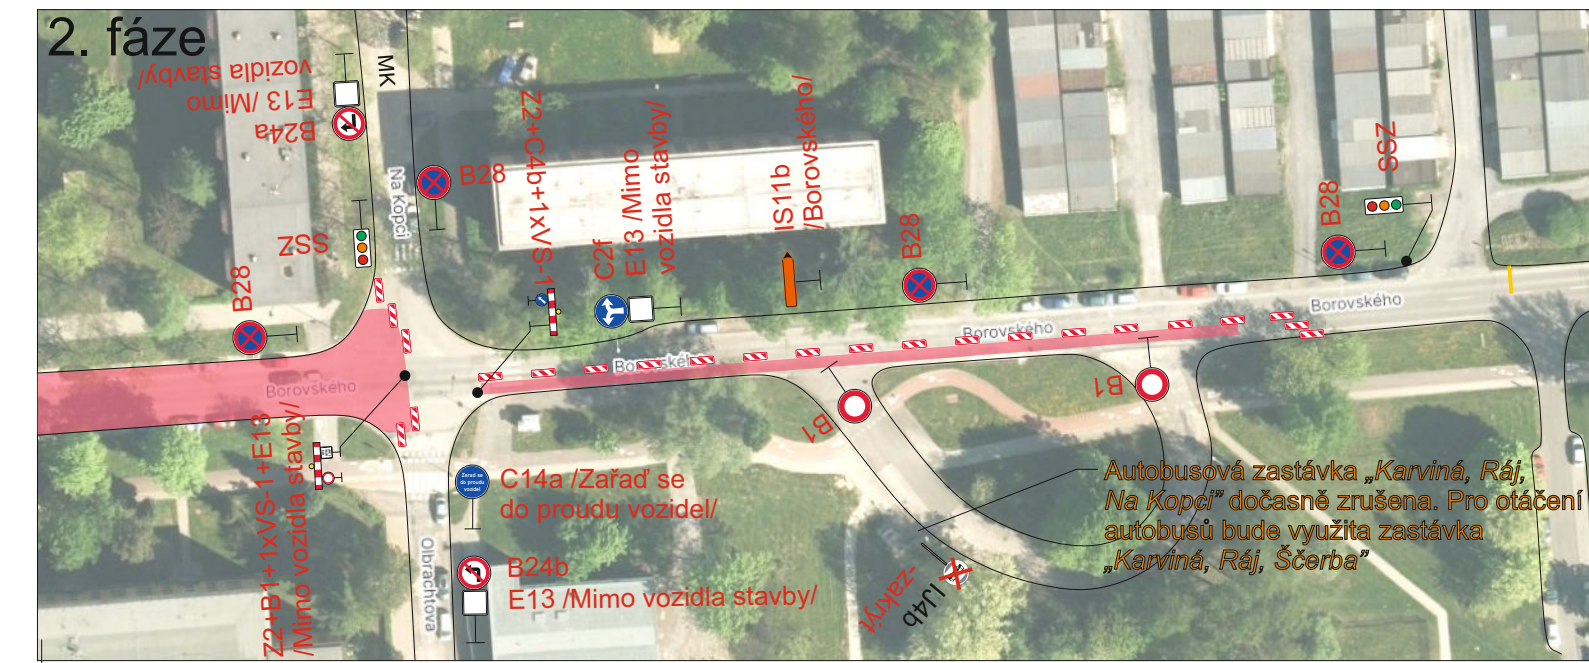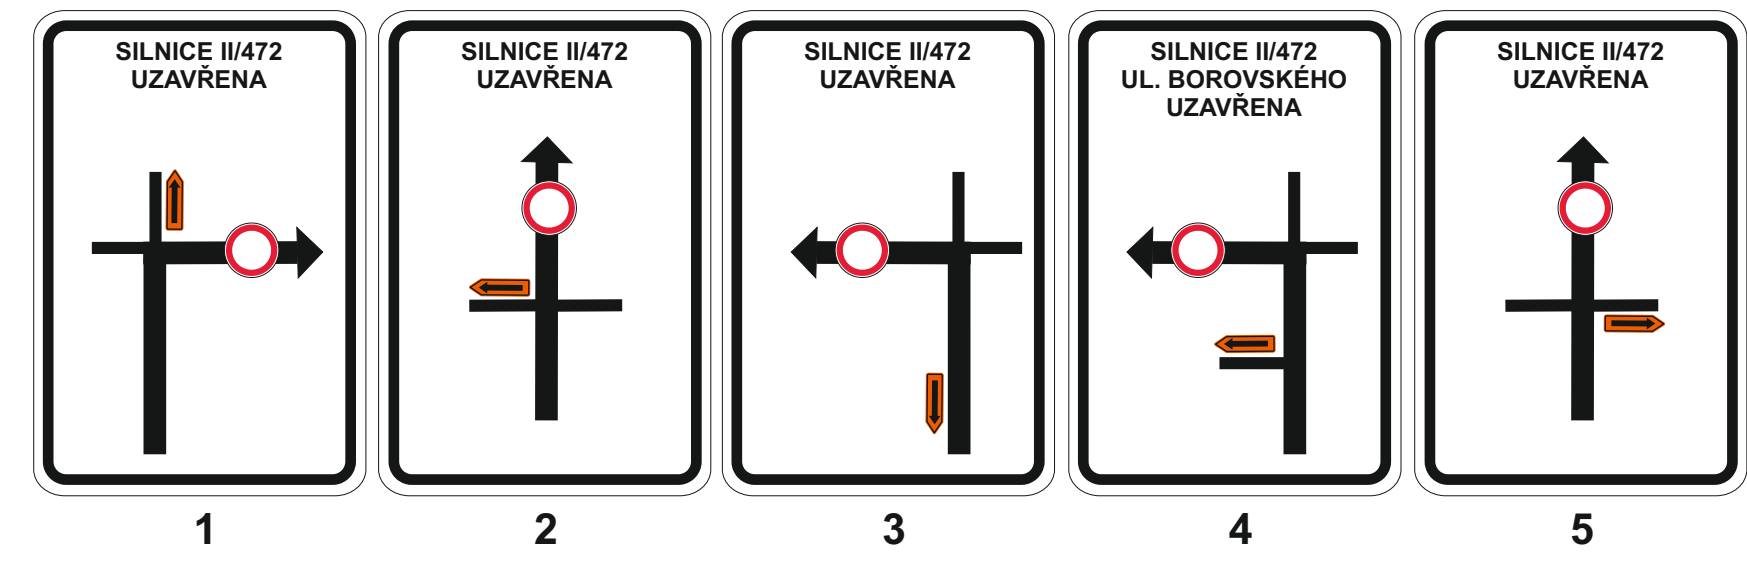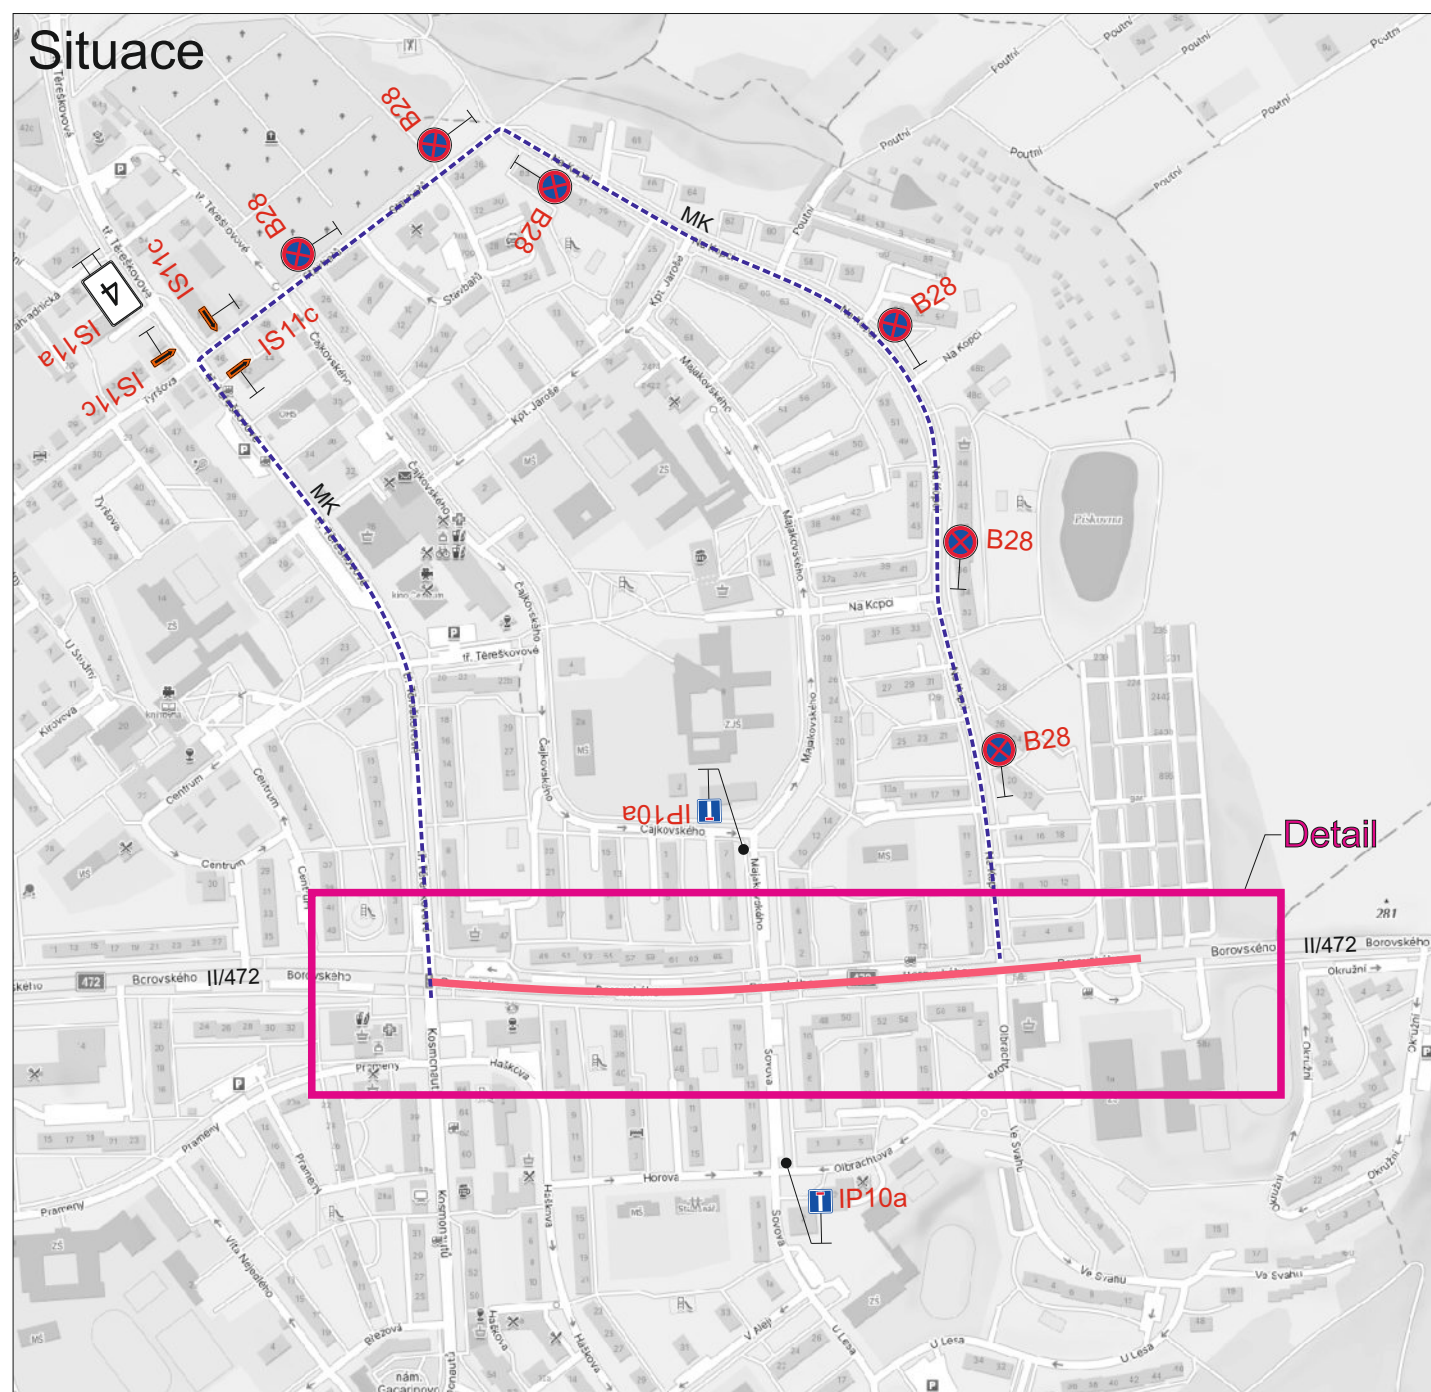


**Legenda:**

- B1 Trvalé dopravní značení
- B1 Přechodné dopravní značení
- Pracovní místo
- Objízdná trasa


Vypracoval:	Datum:	
Bc. Martin Bodlák	5.3.2024	
Název akce:	<b>Rekonstrukce a modernizace silnice II/472 ul. Borovského, Karviná</b>	
Název objektu:	Přechodné dopravní značení	Formát:
Příloha:	2.etapa	Č. výkresu:
		5xA4
		Č. soupravy:
		3



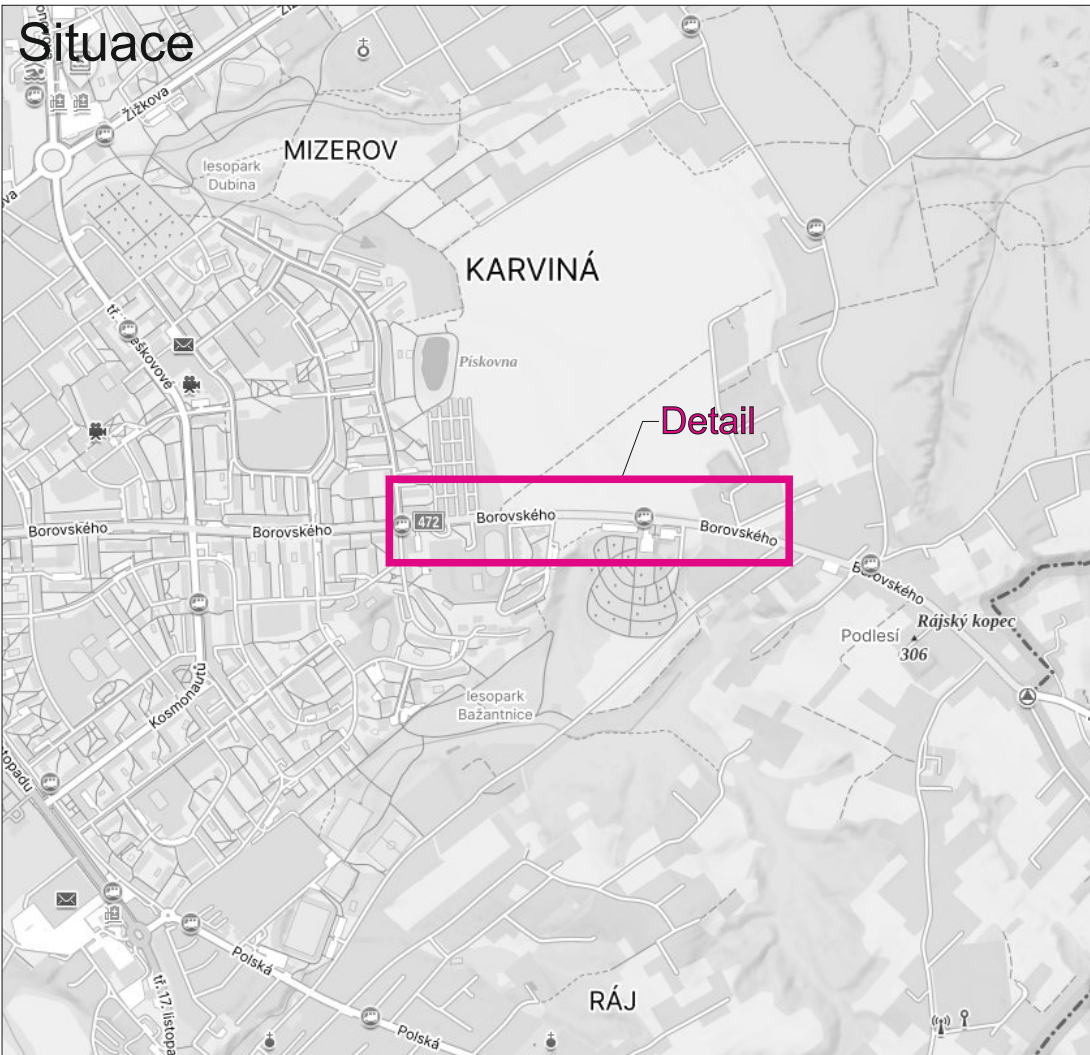

**Legenda:**

- B1 Trvalé dopravní značení
- B1 Přechodné dopravní značení
- Pracovní místo

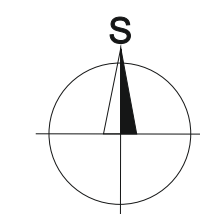



Trvalé dopravní značení, které bude v rozporu s přechodným dopravním značením, bude dočasně zneplatněno.  
 Dopravní značení B28 s datem platnosti bude umístěno 7 dní před zahájením stavby.

Vypracoval:	Datum:	<b>SEKNE</b> SEKNE, spol. s r.o. Hamerská 12, 772 00 Olomouc DIČ: CZ262363701 tel./fax: 585 311 867
Bc. Martin Bodlák	5.3.2024	
Název akce:	Rekonstrukce a modernizace silnice II/472 ul. Borovského, Karviná	
Název objektu:	Přechodné dopravní značení	Formát:
Příloha:	3. etapa	Č. výkresu:
		4
		Č. soupřavy:




# Situace


HRANICE

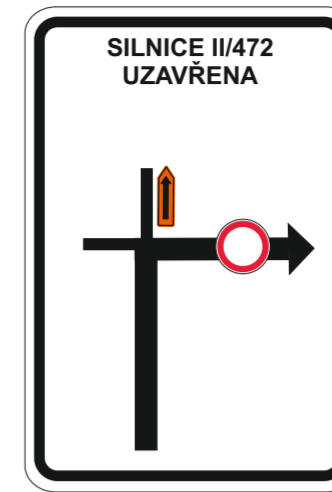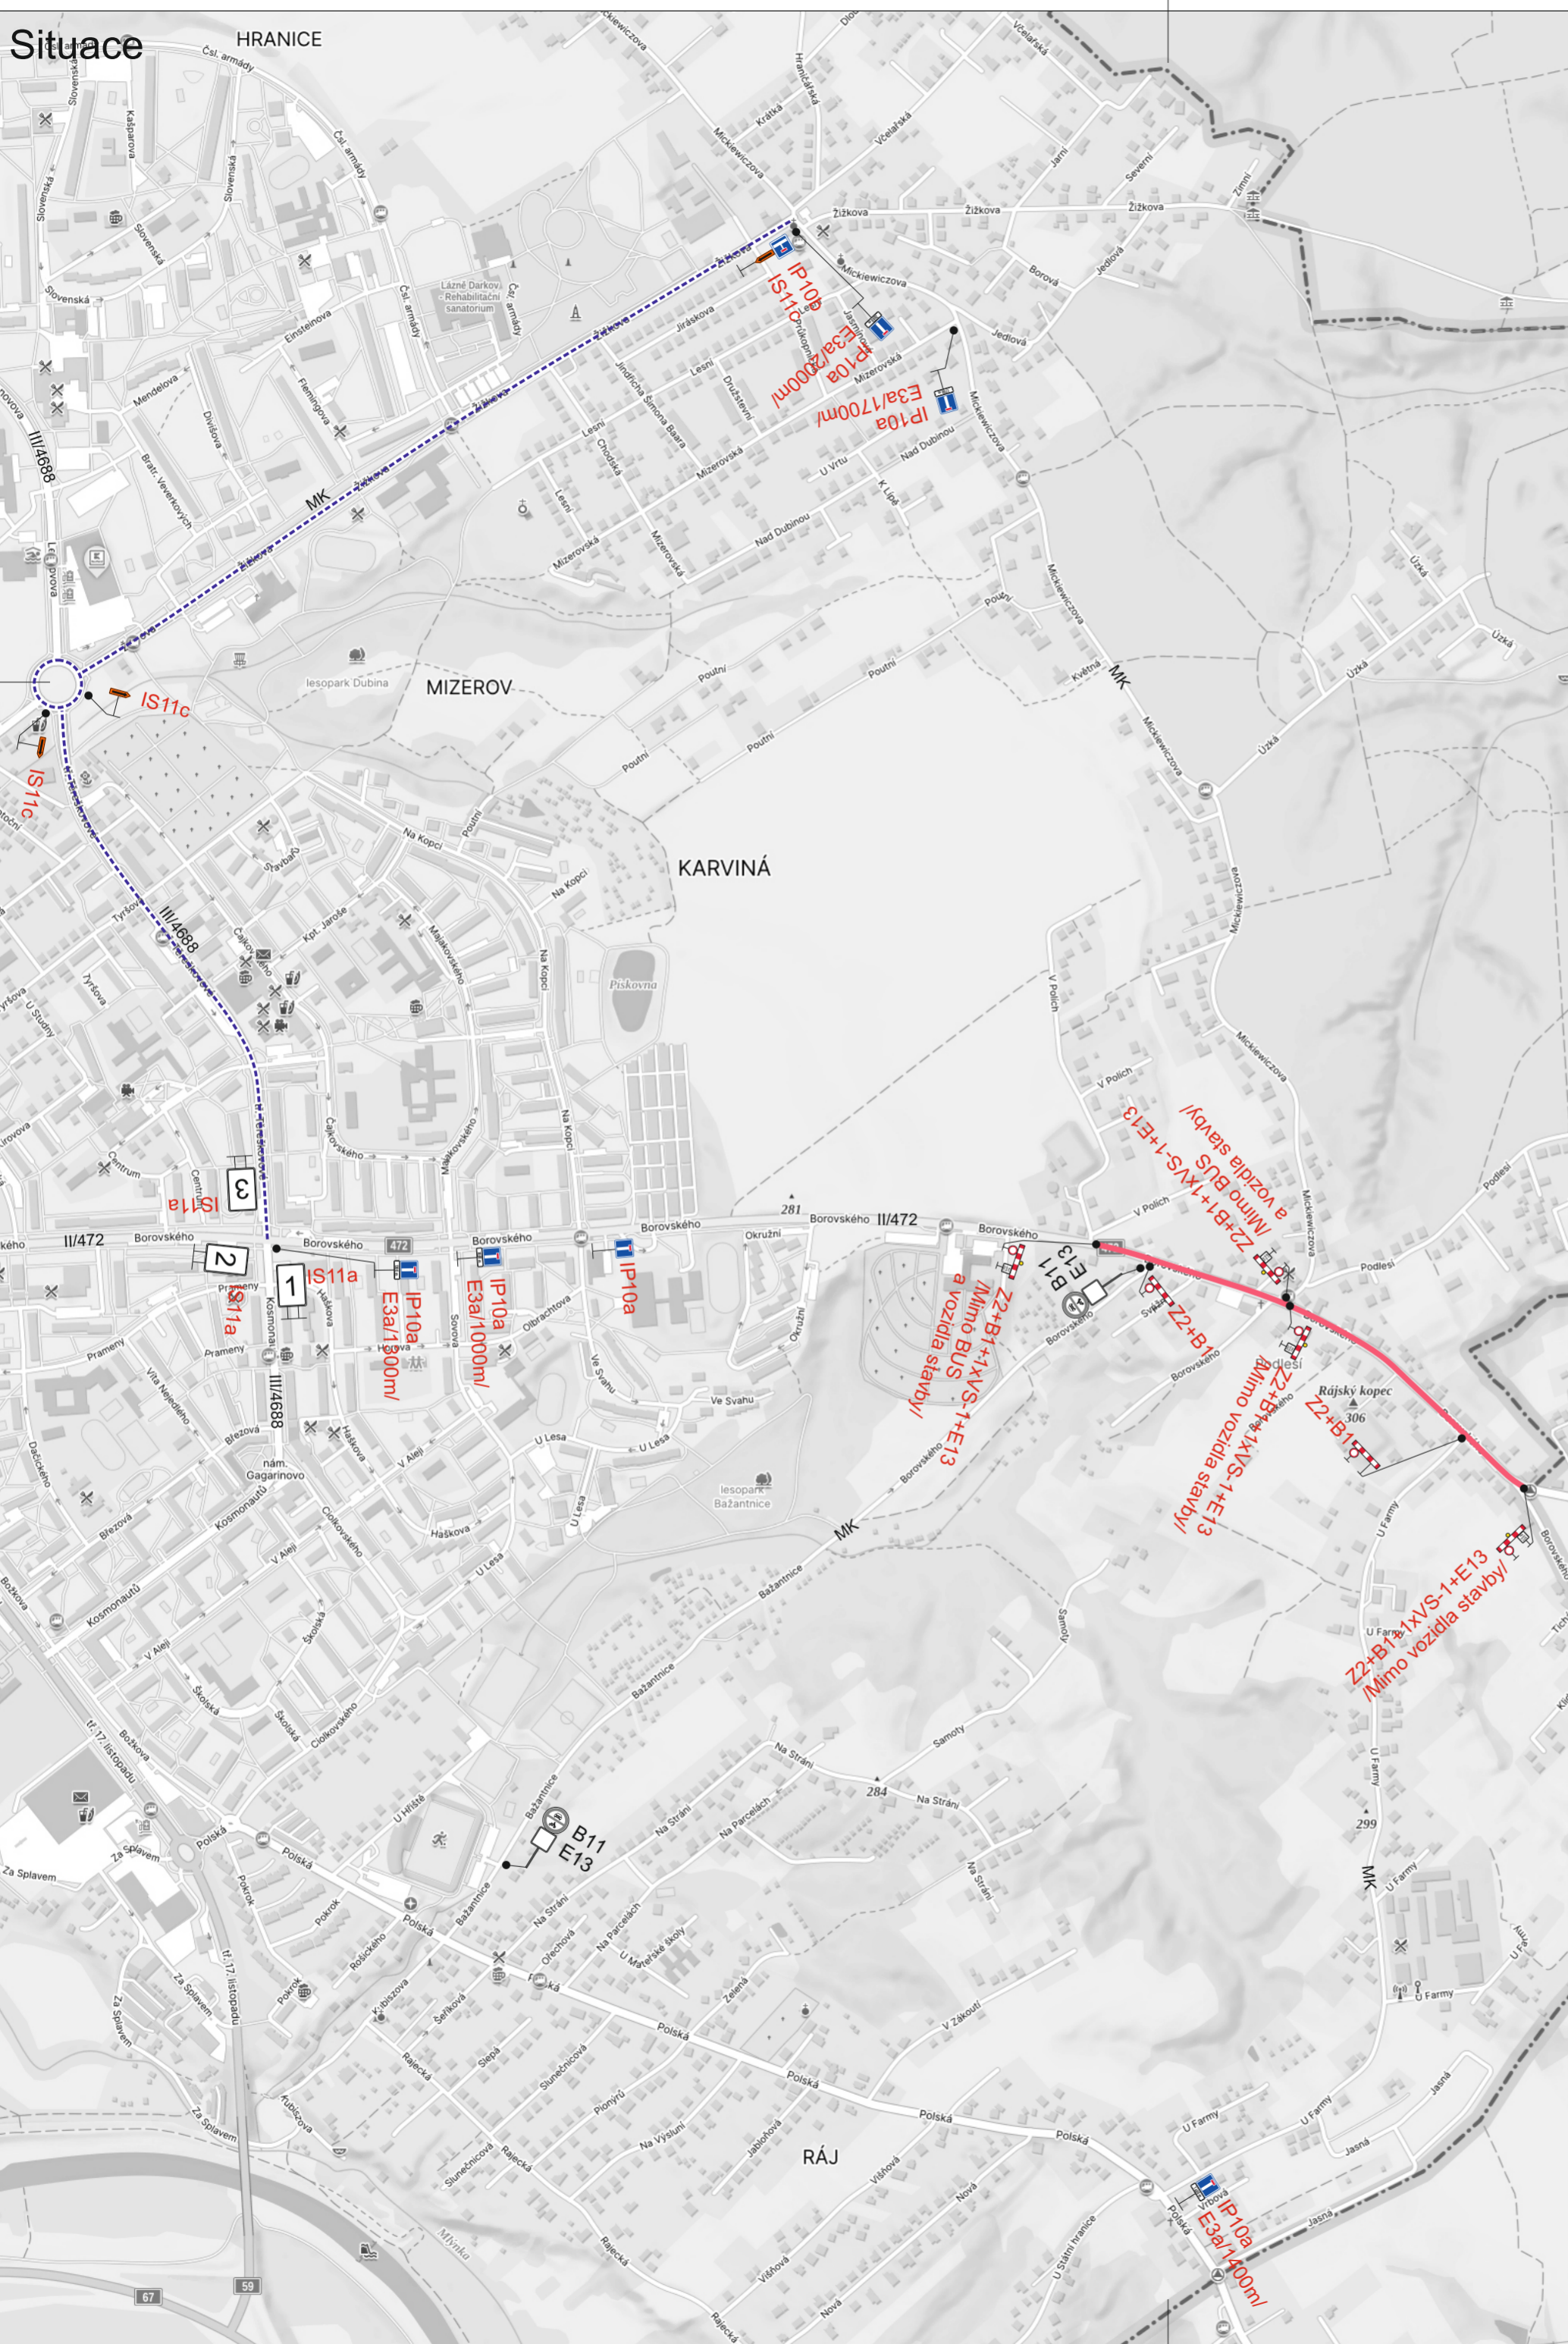

1

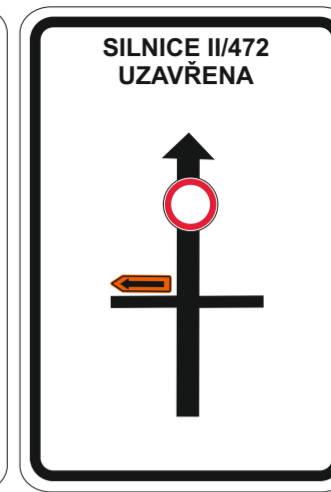


2

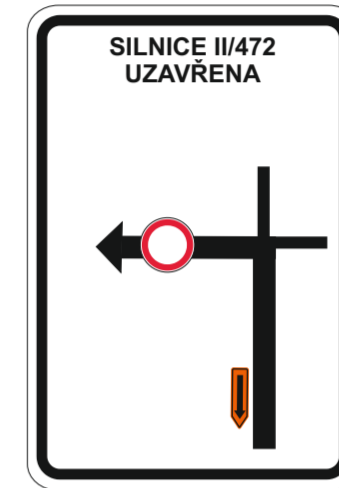

3

## Legenda:

- B1 Trvalé dopravní značení
- B1 Přechodné dopravní značení
- Pracovní místo
- Objezdná trasa

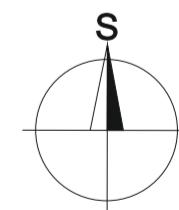

V termínu 15.6.2024 - 16.6.2024 bude na DZ E13 umístěn text „Mimo vozidla stavby“.

Trvalé dopravní značení, které bude v rozporu s přechodným dopravním značením, bude dočasně zneplatněno.

Vypracoval: <b>Bc. Martin Bodlák</b>	Datum: 5.3.2024	<b>SEKNE</b> SEKNE, spol. s r.o. Hamerská 12, 772 00 Olomouc DIČ: CZ62363701 tel./fax: 585 311 867	
Název akce: <b>Rekonstrukce a modernizace silnice II/472 ul. Borovského, Karviná</b>			
Název objektu: Přechodné dopravní značení	Formát: 4x4A	Č. výkresu: 5	Č. soupravy:
Příloha: 4.etapa			