3. ETAPA - POKLÁDKA

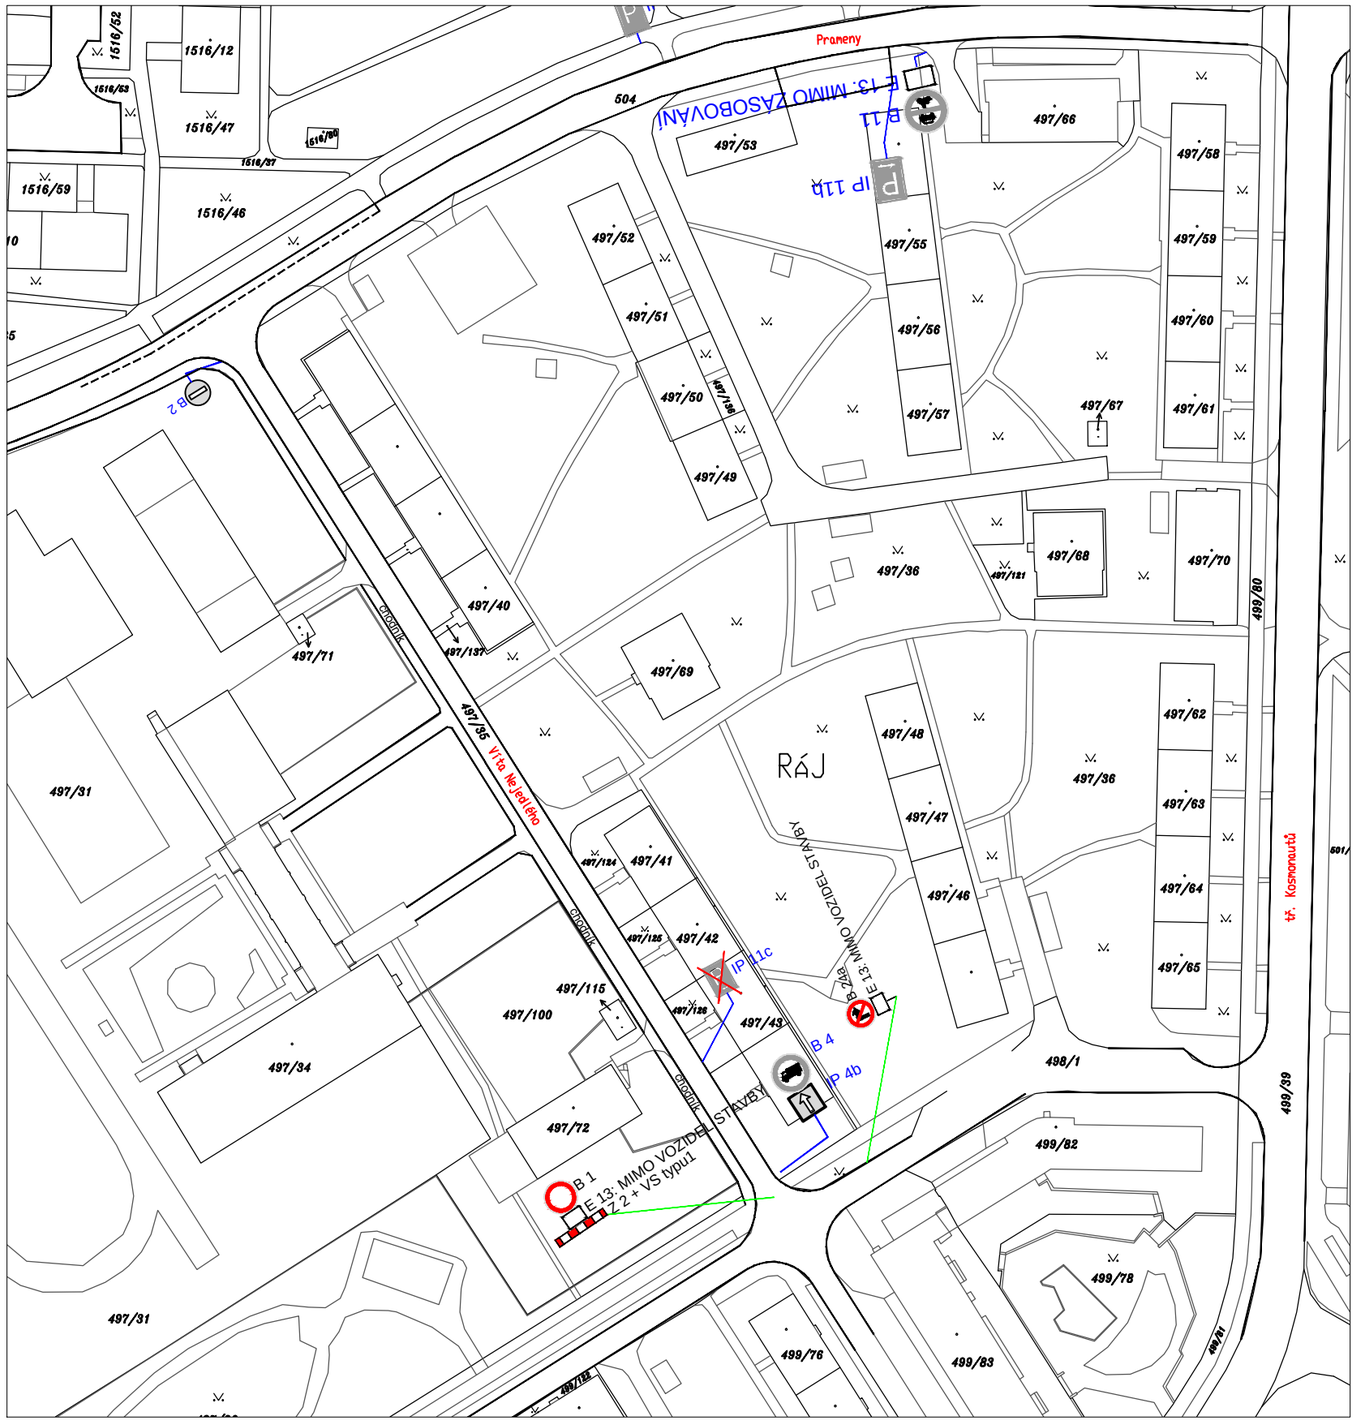

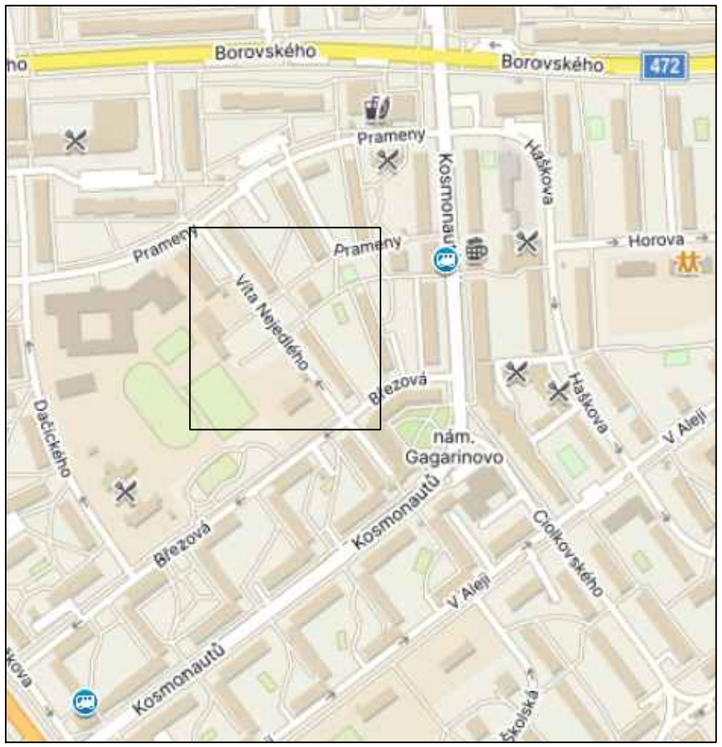

JEDNÁ SE O OPRAVU UL. VÍTA NEJEDLÉHO V KARVINÉ.
ETAPA ŘEŠÍ UMÍSTĚNÍ PDZ - POKLÁDKU ASFALTU

LEGENDA :

STÁVAJÍCÍ SDZ

NAVRŽENÉ SDZ

ZRUŠENÉ SDZ

Firma			Davoz značky, s.r.o. Bítov 106
Vypracoval	K. Kedroň		
Kreslil	K. Kedroň		
Kontrola			
Akce : OPRAVA UL. VITA NEJEDLÉHO, KARVINÁ			Objednatel : -
Příloha : PŘECHODNÉ DZ - POKLÁDKA	Datum	Březen 2024	Číslo 3
	Měřítko	1: 500	
	Archivní číslo	-	