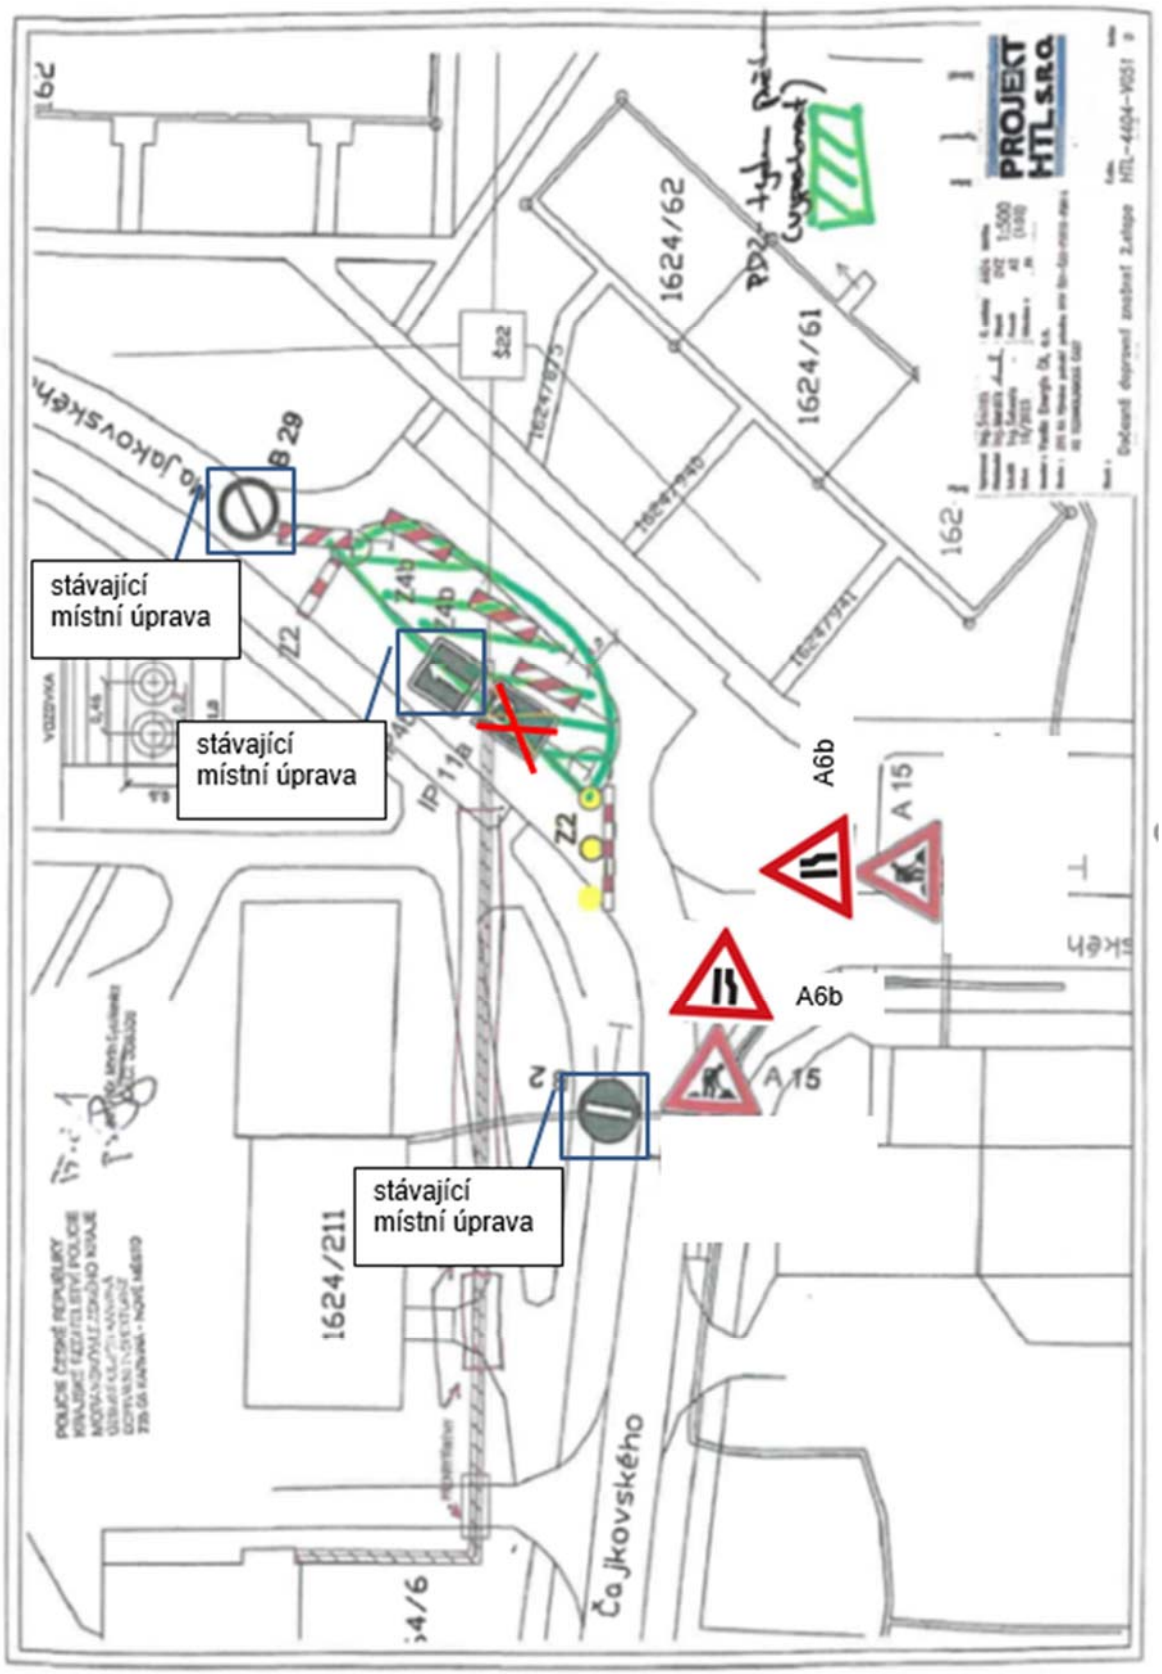
stávající místní úprava
stávající místní úprava
stávající místní úprava
A6b
A6b
A 15
A 15
B 29
Z2
Z2
IP 11a
1624/62
1624/61
1624/211
Čajkovského
PROJEKT HTL S.R.O.