


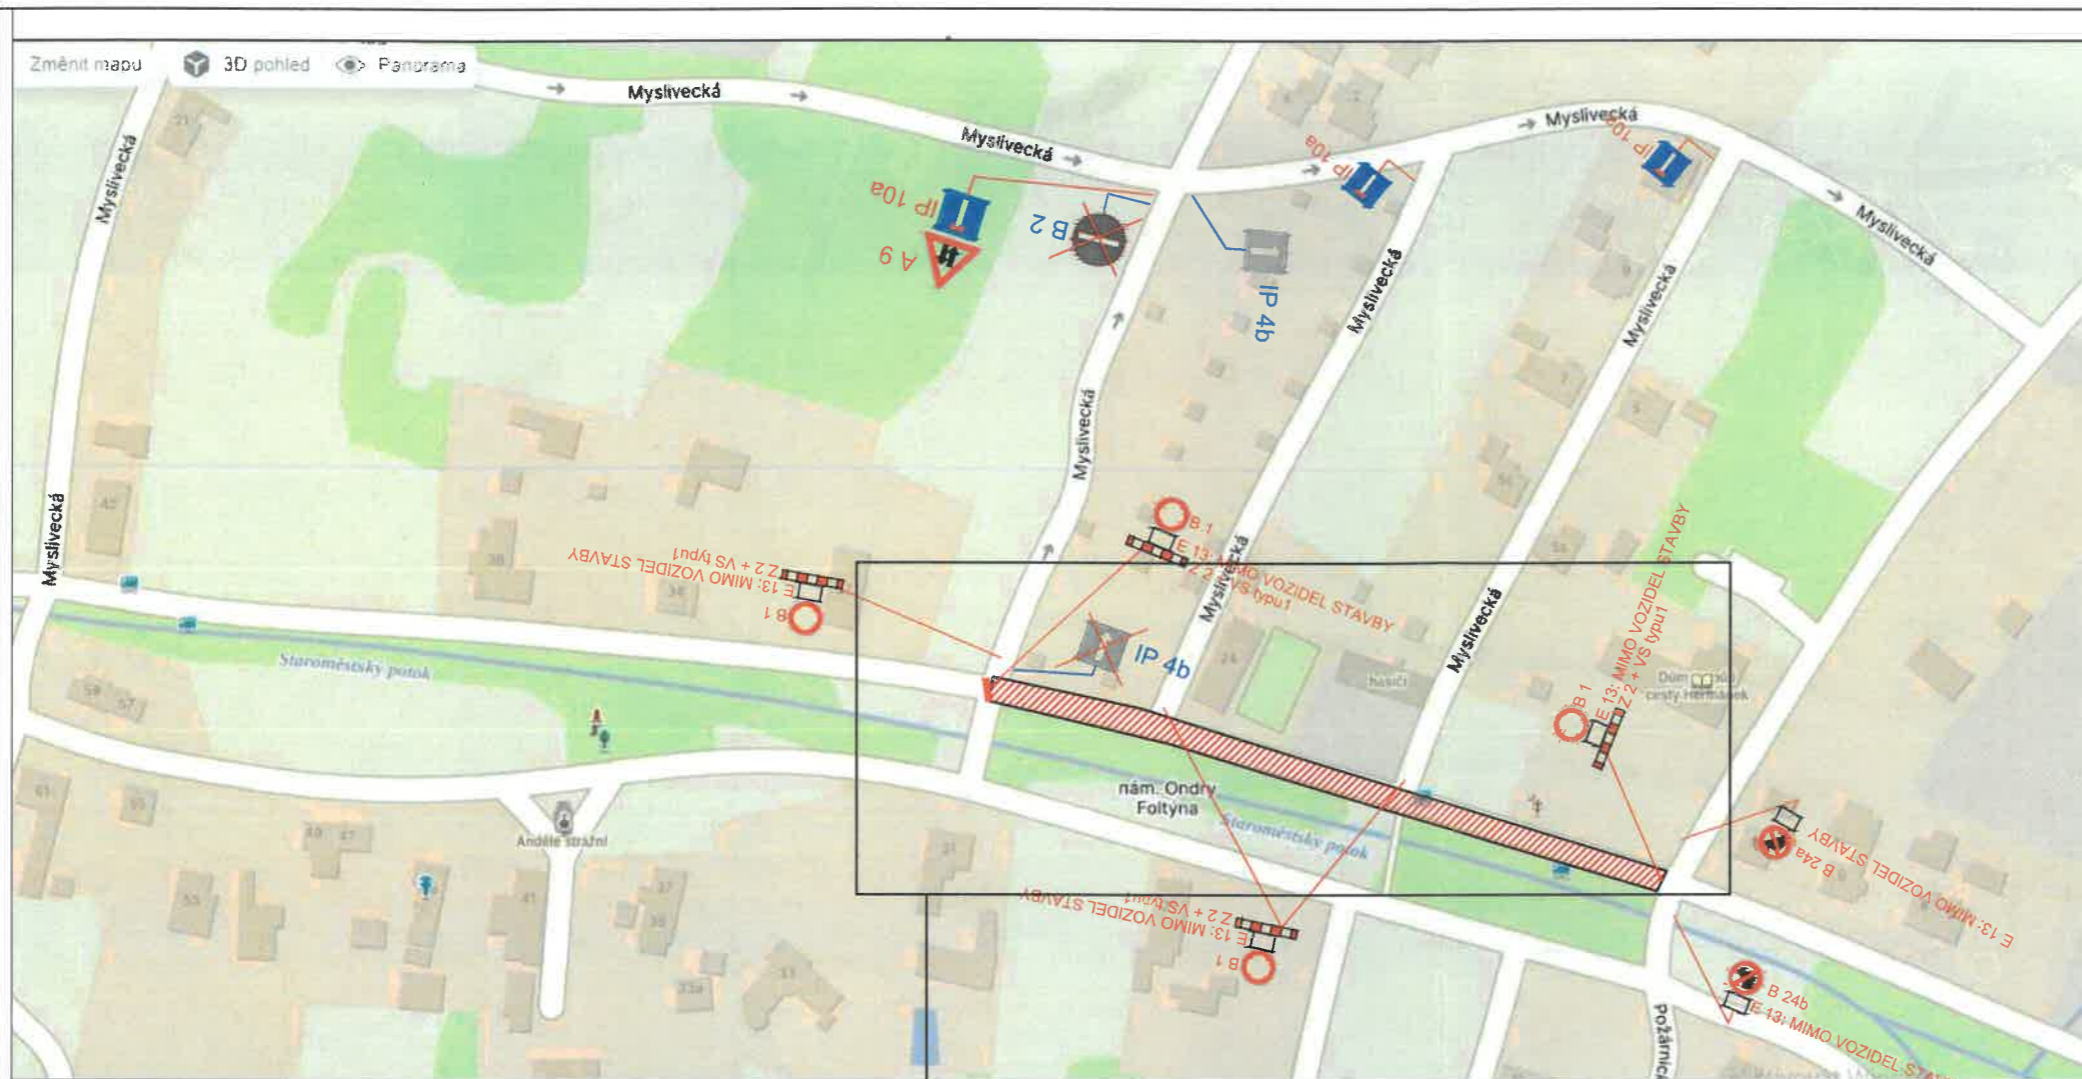


NÁVRH PDZ



POPIS:

PROJEKT ŘEŠÍ OPRAVU MK UL. NÁM. ONDRY FOLTÝNA V KARVINÉ.  
ZASTÁVKY AUTOBUSU "STŘED A ŠKOLA" BUDOU SPOJENY A NAVRŽENA 1 DOČASNÁ ZASTÁVKA.

LEGENDA :

- OKRAJ KOMUNIKACE
-  B 1 NAVRŽENÉ SVISLÉ DOPRAVNÍ ZNAČENÍ
-  E 13: MIMO VOZIDEL STAVBY  
Z 2 + VS typu 1
-  P 4 STÁVAJÍCÍ DZ

Kreslil	NEVŘALA	FORTAS APZ	
Vypracoval	-		
Akce :	Oprava MK nám. Ondry Foltýna v Karviné - Starém Městě		
Příloha :	NÁVRH PDZ		Objednatel : -
	Datum	Duben, 2024	Číslo
	Měřítko	-	1
	Archivní číslo	-	