


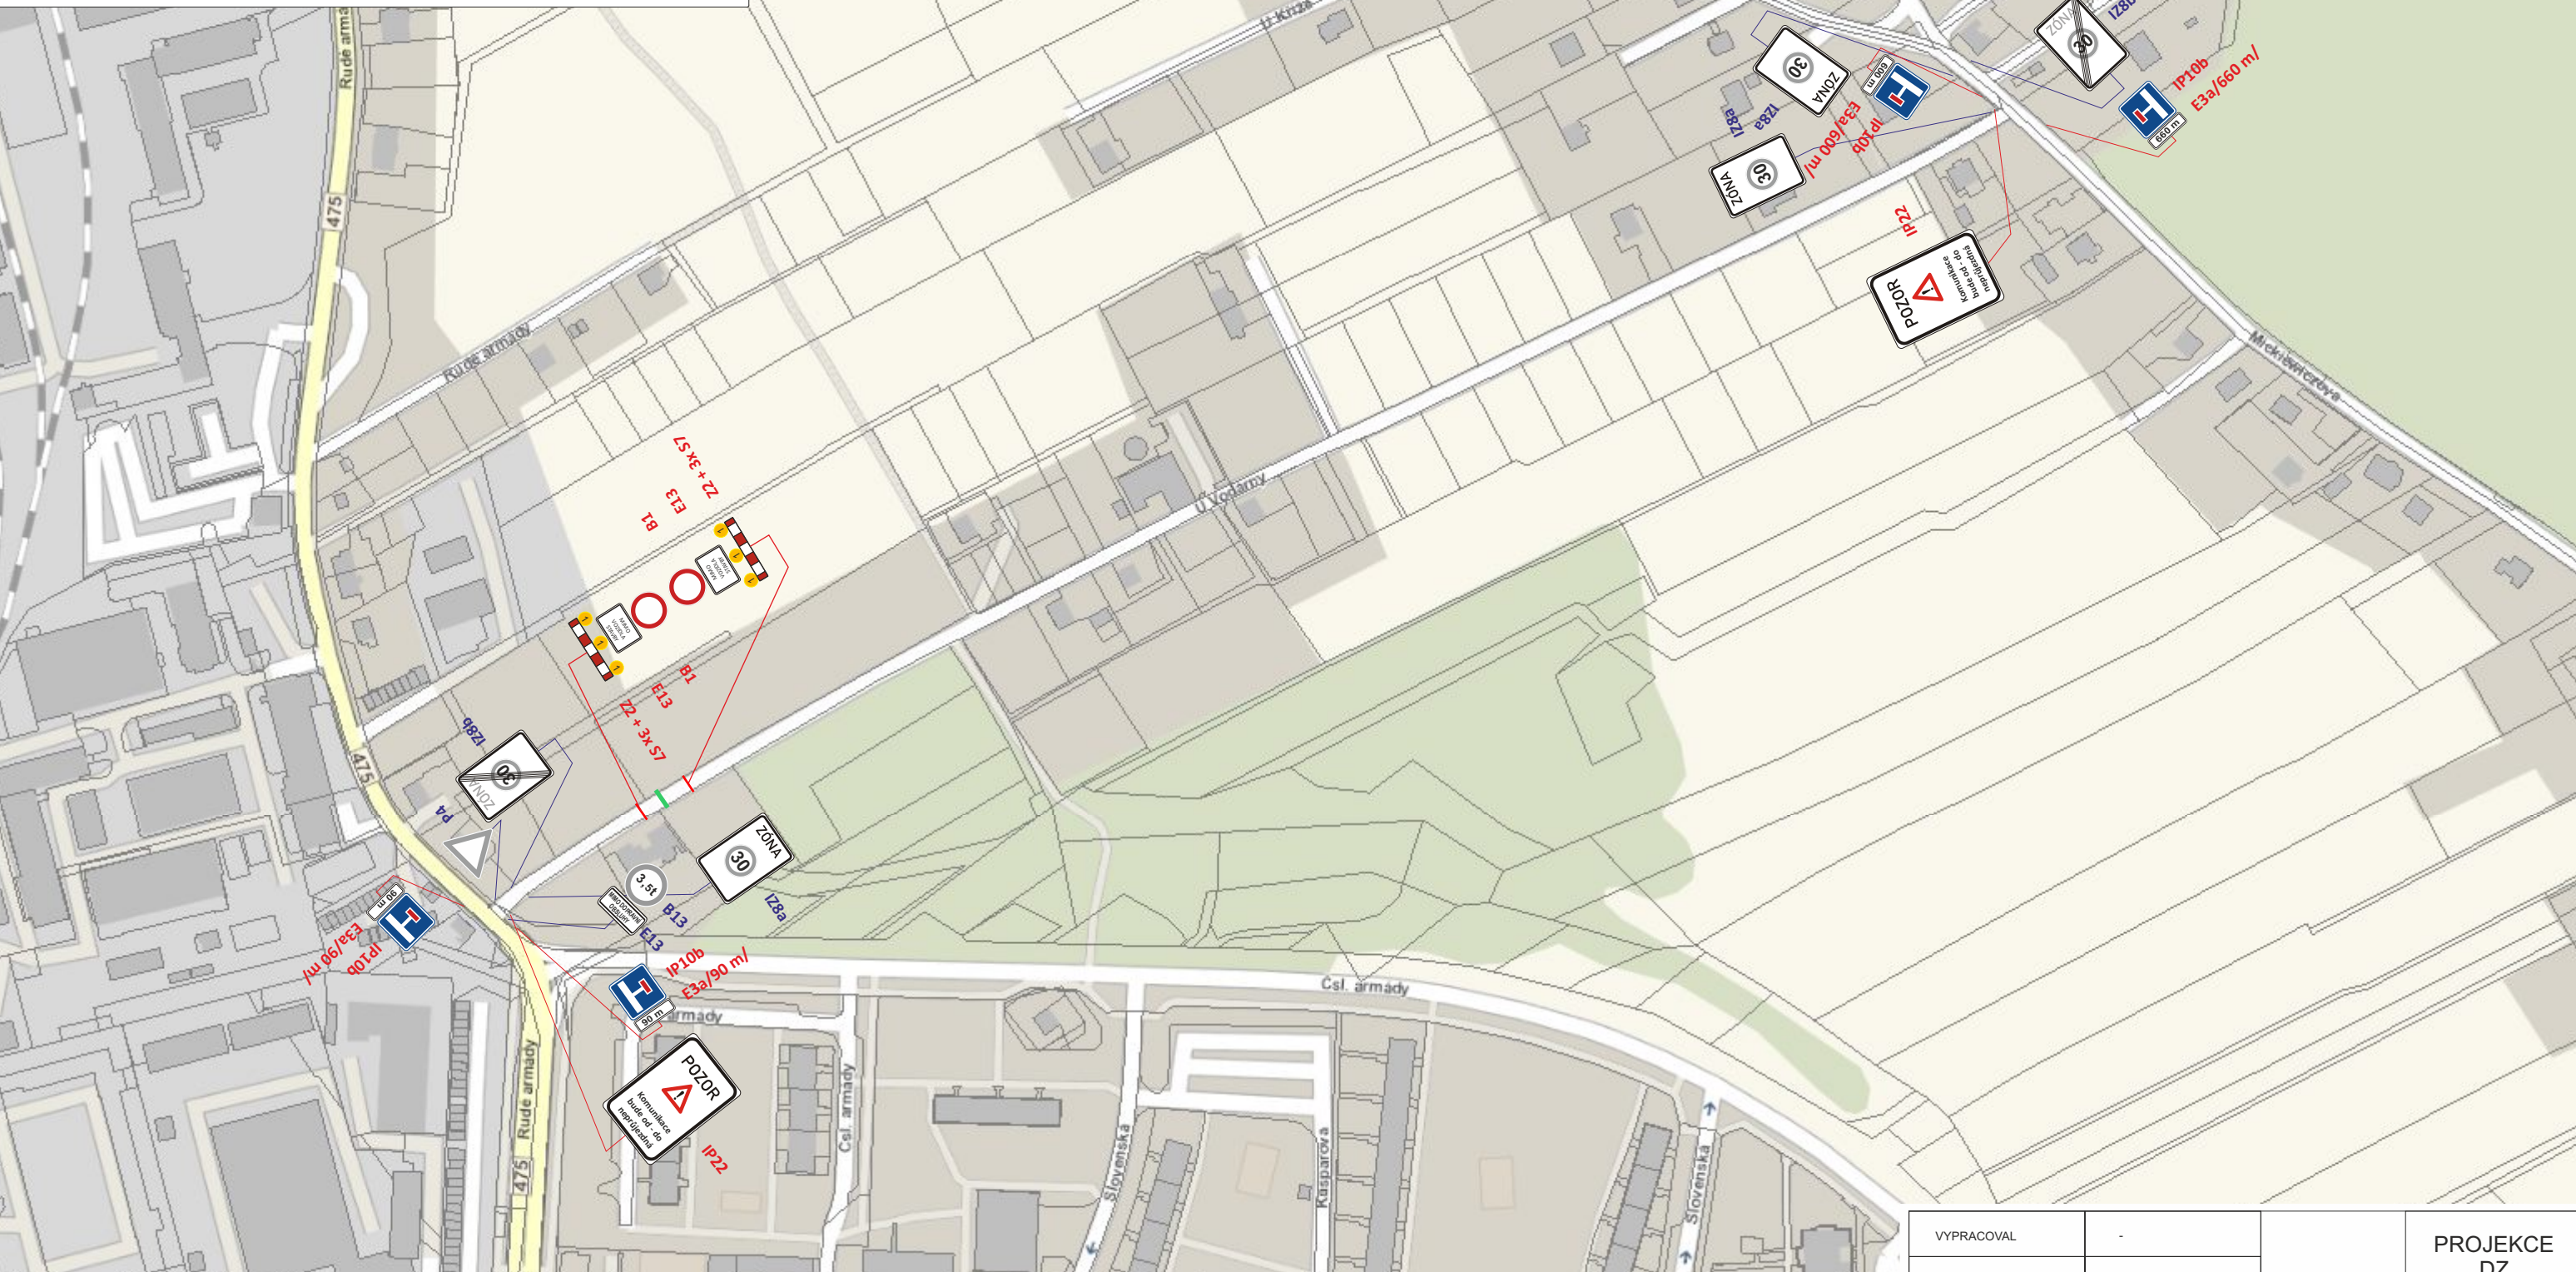


LEGENDA:

-  A15 NAVRŽENÉ PŘECHODNÉ SVISLÉ DOPRAVNÍ ZNAČENÍ
-  P6 STÁVAJÍCÍ SVISLÉ DOPRAVNÍ ZNAČENÍ - v nutném rozsahu
-  PROTĹAK S VÝKOPEM SONDY VE VOZOVCE

**Poznámka:** objízdná trasa **není** z důvodu charakteru komunikace a krátkodobé uzavírce **navrhována**. IP22 umístit 7 dní předem.



VYPRACOVAL		PROJEKCE DZ
KRESLIL	Mgr. Jarková	
ETAPIZACE		
<b>NÁZEV: Karviná č.parc. 2814/1, příp. NNk, IV-12-8023900</b>		
INVESTOR	ČEZ DISTRIBUCE a.s.	projekt PDZ
DATUM	akt. 05/2024	