

P.č. 1
 POLICE ČESKÉ REPUBLIKY
 KRAJSKÝ ÚSTŘEDNÍ POLICEJ
 MĚSTSKÝ ÚŘAD OSTRAVA
 ODBOR ÚZEMNÍ SPRÁVY
 ODDĚLENÍ ŽIVNOSTNÍ
 ÚŘADU
 750 06 KVAŘINA - NOVÉ MĚSTO


LEGENDA:

- P 4 Stávající svíslé dopravní značení
- B 1 Navržené přechodné svíslé dopravní značení
- P 4 Zrušené svíslé dopravní značení

POZNÁMKA:

Stávající svíslé dopravní značení je zakresleno v rozsahu nutném pro návrh.

Zedp. projektant	JIRÍ BRĚNEK	<i>[Signature]</i>	Jirí Brenek projektová činnost Na Obecní 1528/10, 700 30 Ostrava-Hrabůvka IČ: 11550937 tel. 737331952		
Vypracoval	JIRÍ BRĚNEK				
Kontrola	JIRÍ BRĚNEK				
Objednatel	POTRUBÍ SEŘIZOVÁNÍ s.r.o. IČ: 263 000 000		Datum	Březen, 2024	Číslo výkresu
ZDS KA VÝMĚNA POTRUBÍ PRIMÁRU DN 800, SOVINEC-O.ŠE, I. ETAPA PŘECHODNÉ DOPRAVNÍ ZNAČENÍ			Mřížko	1 : 750	1
Příloha :			Číslo	-	
Ul. Sovinecká - uzavírka komunikace			Archivní číslo	42/2024	

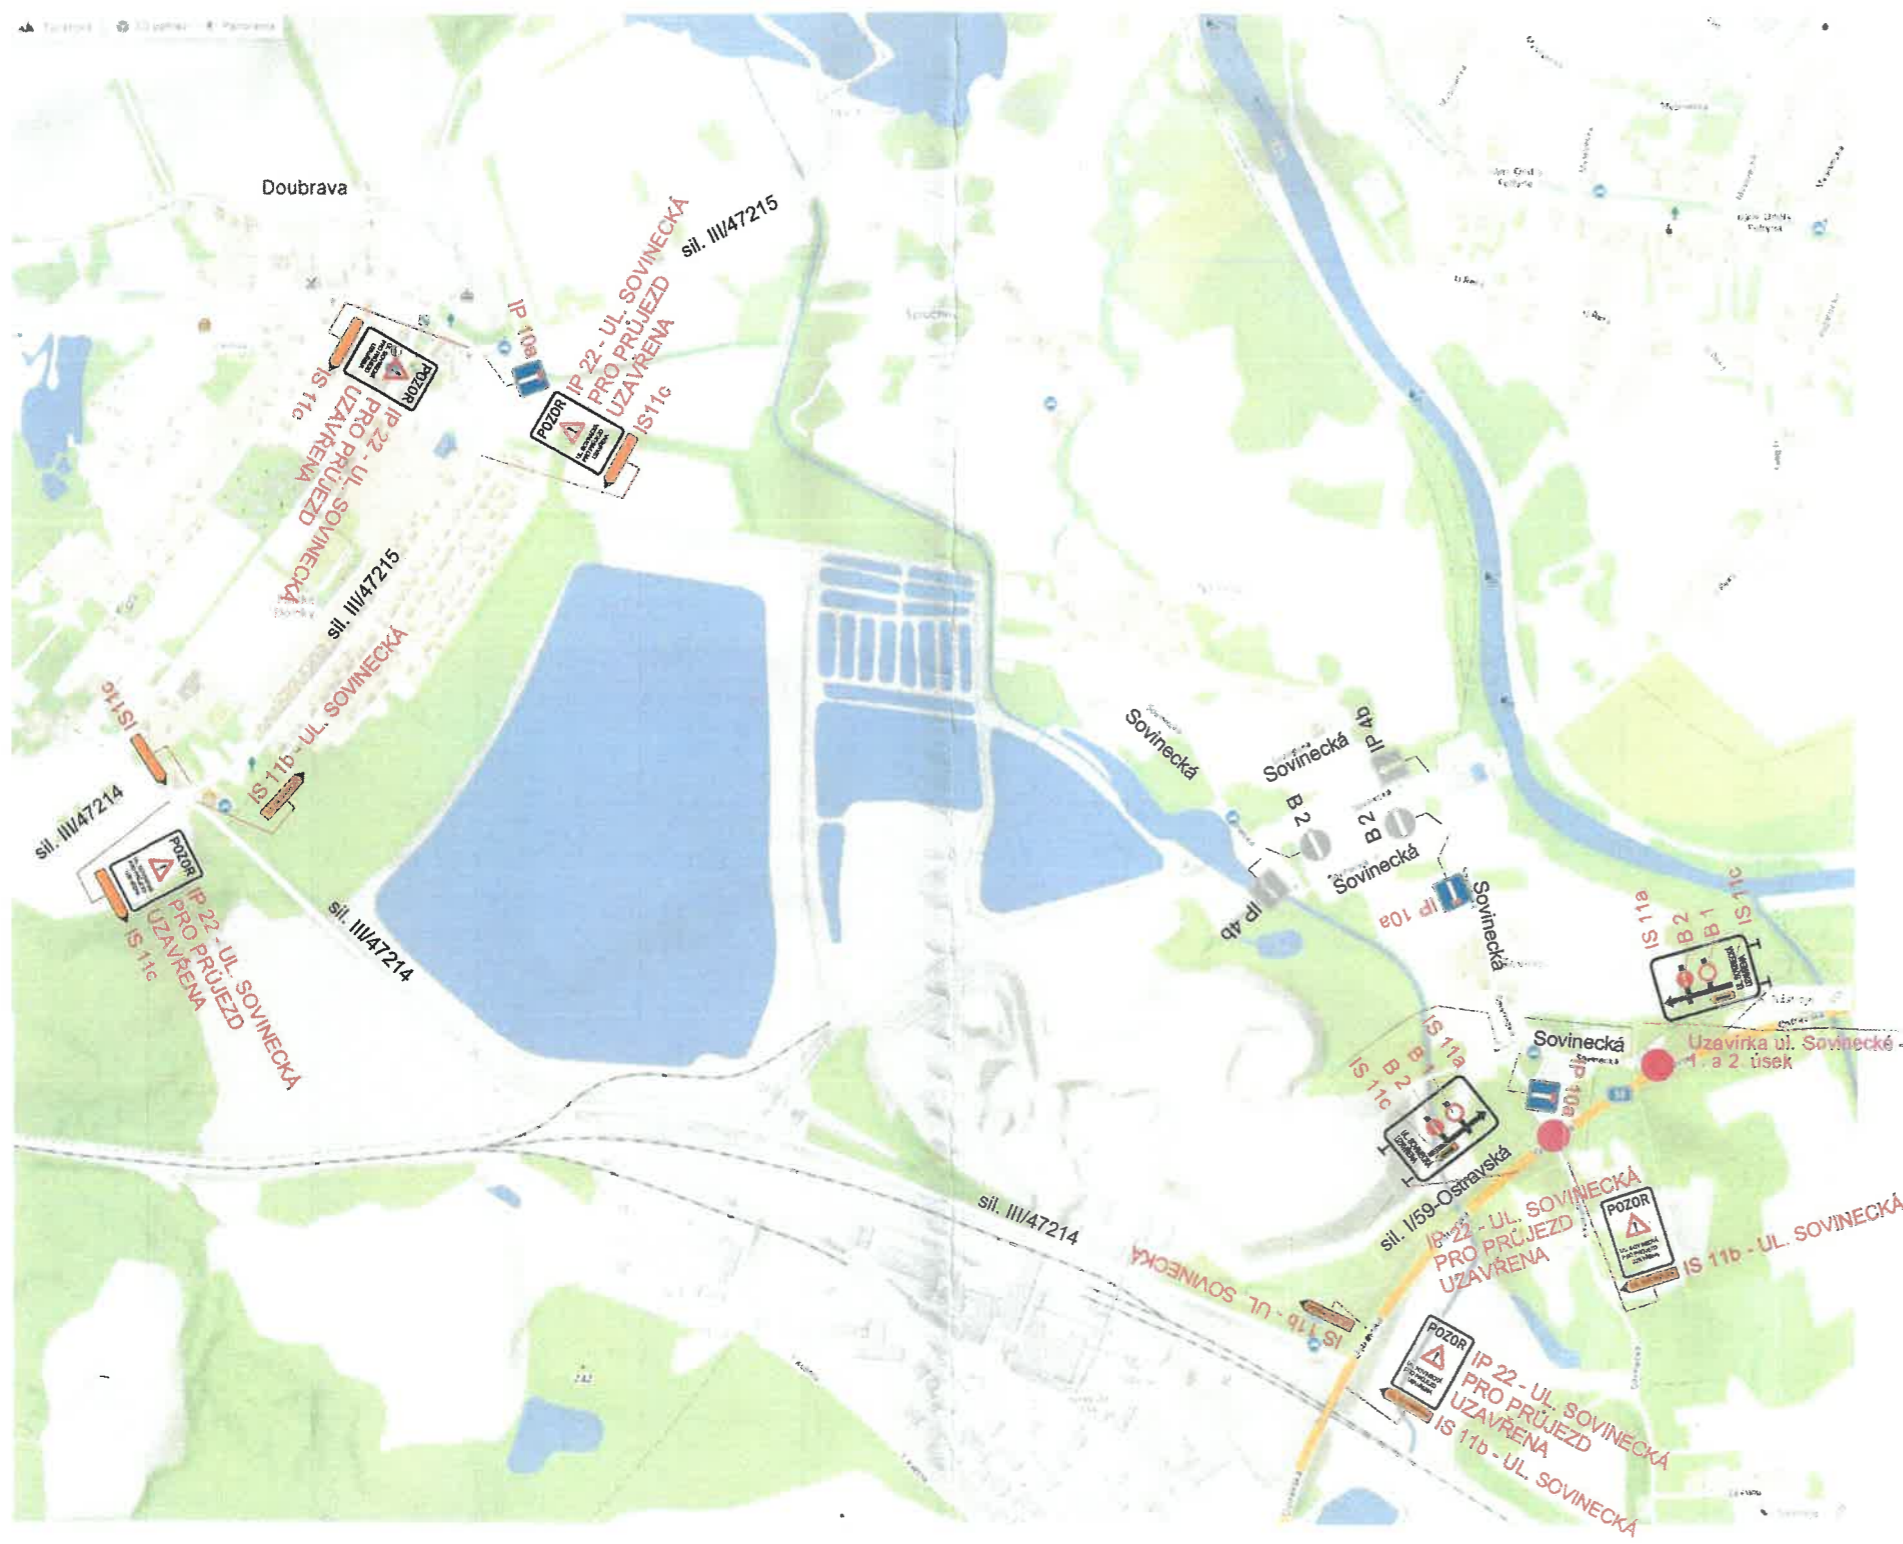

POLICIE ČESKÉ REPUBLIKY
KRAJSKÉ ŘEDITELSTVÍ POLICIE
MORAVSKOSLEZSKÉHO KRAJE
ODDĚLENÍ ŘÍDÍCÍHO ÚSTŘEDÍ
KARVINA

20.3.2024
Čj. KHM 258081-U-2023-070
Dle § 77 z.č. 361/00 Sb.
příloha č. 1x

Vedoucí DI Karvina

LEGENDA:

- P 4 Stávající svlé dopravní značení
- B 1 Navržené přechodné svlé dopravní značení
- P 4 Zrušené svlé dopravní značení

POZNÁMKA:

Stávající svlé dopravní značení je zakresleno v rozsahu nutném pro návrh.



Zodp. projektant	JIŘÍ BŘENEK		Jiří Břenek projektová činnost Na Obecní 1528/10, 700 30 Ostrava-Hrabůvka IČ: 11550937 tel.: 737331962		
Vypracoval	JIŘÍ BŘENEK				
Kreslil	JIŘÍ BŘENEK				
Kontrola	JIŘÍ BŘENEK				
Akce :	ZDS KA VÝMĚNA POTRUBÍ PRIMÁRU DN 600, SOVINEC-OLŠE, I. ETAPA PŘECHODNÉ DOPRAVNÍ ZNAČENÍ		Objednatel : POTRUBÍ SEIDLER s.r.o, 28. října 52 742 83 KLUMKOVICE		
Příloha :			Datum	Březen, 2024	Číslo výtresu 2
			Měřítko	-	
			Číslo	-	
	Ul. Sovinecká - vyznačení objízdné trasy		Archivní číslo	42/2024	