

LEGENDA VÝKRESU A.1)

VYMEZENÍ ÚZEMÍ

	hranice území ve správě obce s rozšířenou působností
	hranice obce
	hranice katastru

ARCHITEKTONICKÉ A URBANISTICKÉ HODNOTY

	5a / městská památková zóna
	5a / OP památkové zóny
	8a / nemovitá kulturní památka
	11 / dominanta pozitivní s kódem
	11 / dominanta negativní s kódem

	11 / místo vyhlídky
	11 / krajinářský kompoziční prvek - osa
	11 / hlavní urbanizační osa
	11 / linie horizontu
	11 / území urbanisticky nejhodnotnější s kódem
	13a / architektonicky významný objekt, soubor s kódem
	13a / historicky významná stavba, soubor s kódem
	13a / historicky významná stavba, soubor s kódem - zaniklý
	16 / území s archeologickými nálezy
	113a / válečné hroby
	113a / pohřebiště, hřbitov, krematorium

CIVILIZAČNÍ HODNOTY

	1 / zastavěné území obce
	3a / významný veřejný prostor - zpevněné plochy
	3a / významný veřejný prostor - nezpevněné plochy
	93a / silnice I. třídy
	93a / silnice II. třídy
	93a / silnice III. třídy
	93a / místní a účelová komunikace
	94a / železniční trať celostátní
	94a / železniční trať regionální
	94a / vlečka
	105 / hraniční přechod silniční
	105 / hraniční přechod na dráze
	105 / hraniční přechod pro pěší, cyklo a hipo provoz
	106 / značená stezka pro pěší
	106 / cyklotrasa
	106 / cyklostezka (a pro jízdu na kol. bruslích)

CIVILIZAČNÍ HODNOTY


	107 / plocha/objekt důležitý pro obranu státu (OBS)
	110a / objekt civilní ochrany
	110a / objekt civilní ochrany
	110a / objekt požární ochrany
	110a / objekt požární ochrany

PŘÍRODNÍ HODNOTY

	1a / lesopark
	17b / krajinný okrsek - městský jádrový
	17b / krajinný okrsek - městský sídlištní
	17b / krajinný okrsek - postsmontánní
	17b / krajinný okrsek - průmyslový
	17b / krajinný okrsek - sídelní nivní
	17b / krajinný okrsek - venkovský nivní
	17b / krajinný okrsek - venkovský příměstský
	17b / krajinný okrsek - venkovský slezský
	17b / krajinný okrsek - zemědělský
	23a / významný krajinný prvek registrovaný
	27a / přírodní památka (PP)
	32 / památný strom, skupina stromů, stromořadí
	32a / památný strom, skupina stromů, stromořadí
	34 / Natura 2000 - evropsky významná lokalita
	35 / Natura 2000 - ptačí oblast
	37a / plocha lesa ochranného
	37a / plocha lesa zvláštního určení
	37a / plocha lesa hospodářského
	41 / hranice BPEJ - plochy 1. tř. ochrany
	41 / hranice BPEJ - plochy 2. tř. ochrany
	43 / odvodnění
	44 / zdroj přírodní pitné vody
	44 / vrt
	47 / útvar povrchových vod tekoucích
	47 / útvar povrchových vod tekoucích
	47 / útvar povrchových vod stojatých
	47 / vodní nádrž
	55 / přírodní léčivý zdroj
	56 / lázeňské místo - vnitřní lázeňské území
	57 / dobývací prostor
	58 / chráněné ložiskové území
	60 / výhradní bilancované ložisko nerostných surovin
	60 / schválený prognózní zdroj vyhrazených nerostů

ÚZEMNĚ ANALYTICKÉ PODKLADY SPRÁVNÍHO OBVODU OBCE S ROZŠÍŘENOU PŮSOBNOSTÍ KARVINÁ ÚPLNÁ 6. AKTUALIZACE ÚZEMNĚ ANALYTICKÝCH PODKLADŮ ORP KARVINÁ

VÝKRES HODNOT ÚZEMÍ

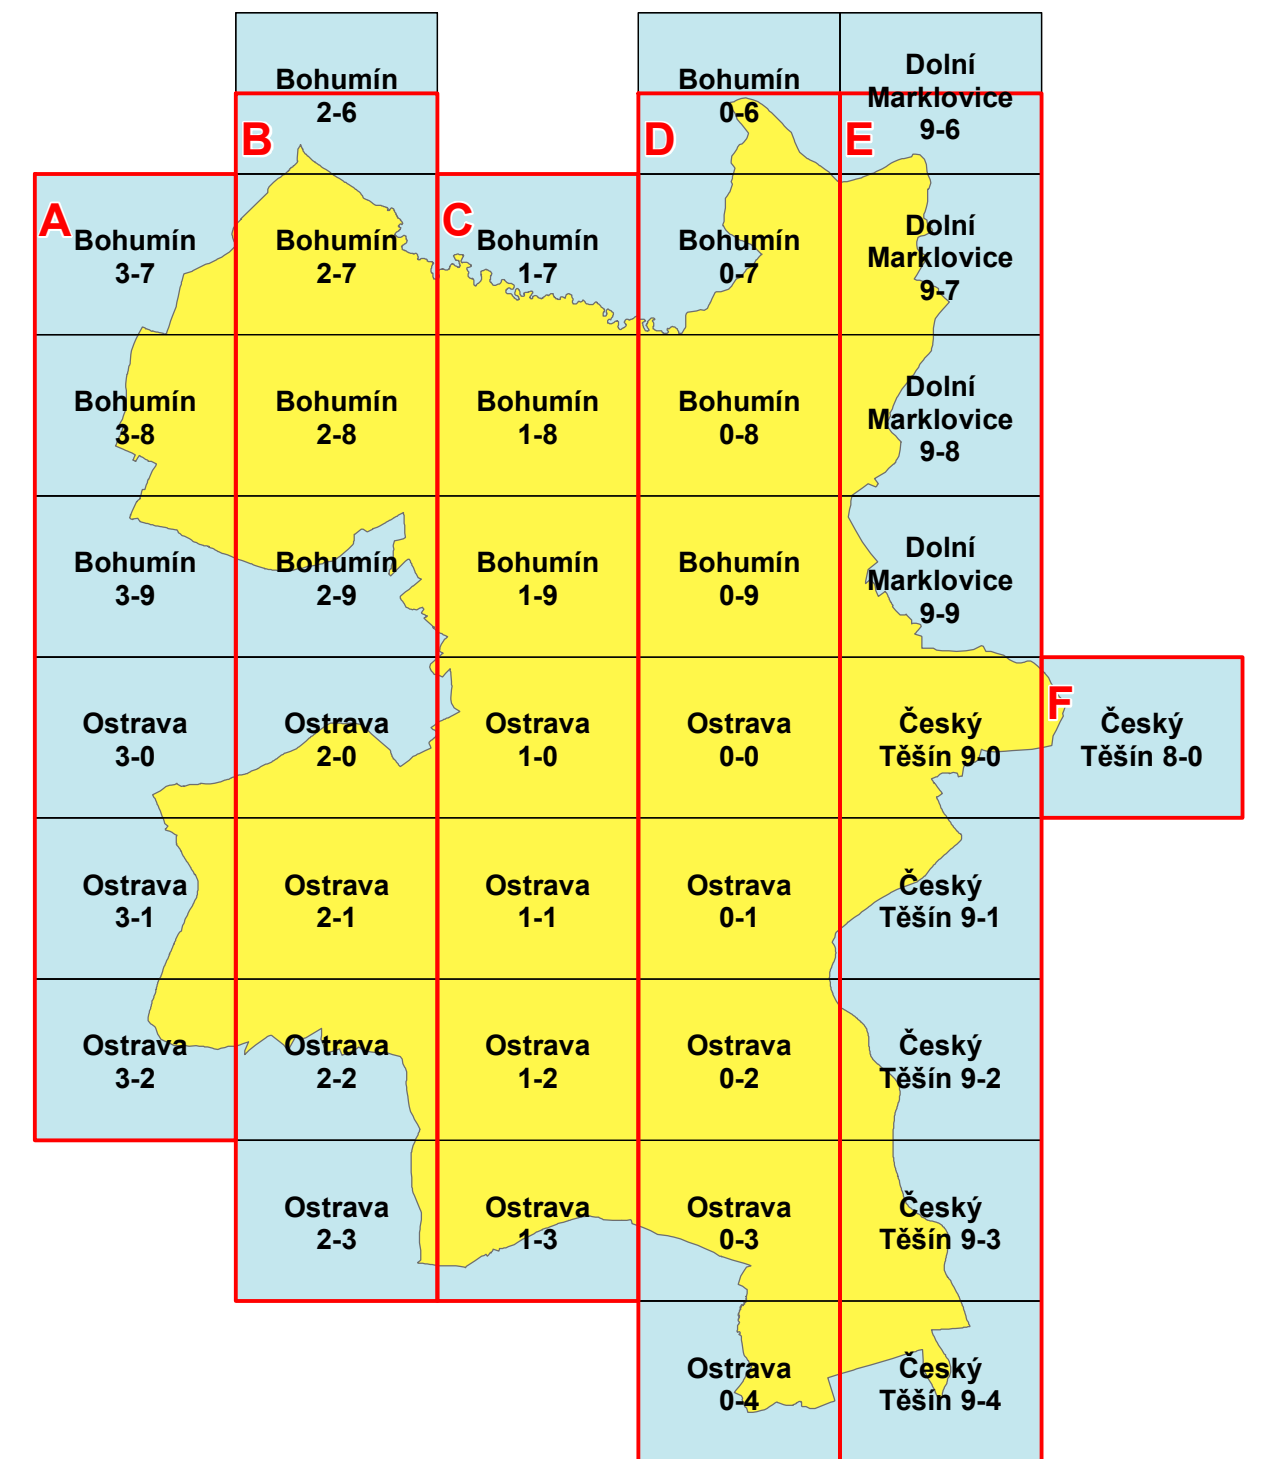

Výkres se skládá ze 6 účelově sestavených listů



OBEC	STATUTÁRNÍ MĚSTO KARVINÁ	A.1)
POŘIZOVATEL	STATUTÁRNÍ MĚSTO KARVINÁ, ODBOR STAVEBNÍ A ŽIVOTNÍHO PROSTŘEDÍ	
ZPRACOVATELÉ	ING. ARCH. HELGA KOZELSKÁ BENCŮROVÁ ING. PETR ŠÍŘINA ING. BEDŘICH NEČAS ING. TOMÁŠ FABIÁN ING. ZDENĚK CHUDÁREK ING. MOJMÍR VÁLEK	
DATUM	10/2024	
MĚŘÍTKO	1 : 5 000	ČÍSLO VÝKRESU