

**LEGENDA VÝKRESU A.2b)**

**VYMEZENÍ ÚZEMÍ**

	hranice území ve správě obce s rozšířenou působností
	hranice obce
	hranice katastru

**INFORMATIVNÍ JEVY**

	1 / zastavěné území obce
	2 / plocha pro výrobu
	3 / plocha pro občanskou vybavenost
	37a / plocha lesa ochranného
	37a / plocha lesa zvláštního určení
	37a / plocha lesa hospodářského
	47 / útvar povrchových vod tekoucích
	47 / útvar povrchových vod tekoucích
	47 / útvar povrchových vod stojatých
	47 / vodní nádrž

**OCHRANÁ A BEZPEČNOSTNÍ PÁSMA**

	69 / OP zařízení na kanalizační síti
	70 / OP kanalizační stoky
	71 / OP výroby elektrické energie
	72 / OP elektrické stanice
	73 / OP vedení elektrické sítě
	74 / OP objektu na plynovodní síti
	74 / BP objektu na plynovodní síti
	75 / OP plynovodu
	75 / BP plynovodu
	80 / OP teplotní sítě
	82a / OP objektu na elektronickém komunikačním zařízení
	82a / OP radioreléové trasy (RRT)
	82a / OP komunikačního vedení
	93a / OP silnice I. třídy
	93a / OP silnice II. třídy
	93a / OP silnice III. třídy
	94a / OP železniční dráhy
	94a / OP vlečky
	102a / OP stavby zajišťující letecký provoz
	102a / OP letiště
	114 / OP stanoviště seismického polygonu
	114 / OP státních hranic

**OSTATNÍ LIMITY**

	67 / čerpací stanice vodárenská na vodovodním řadu
	67 / vodojem
	67 / ostatní zařízení k zásobování vodou

**OSTATNÍ LIMITY**

	67 / automatická tlaková stanice
	71 / elektrárna tepelná
	71 / elektrárna tepelná
	71 / jiná elektrárna (nerozlišeno)
	71 / jiná elektrárna (nerozlišeno)
	74 / regulační/měřicí stanice STL
	74 / regulační/měřicí stanice VTL s tlakem do 40 barů včetně
	74 / stanice katodové ochrany
	74 / výroba plynu
	74 / ostatní zařízení zpracování a distribuce plynu
	79 / teplárna
	79 / výtopna
	79 / předávací stanice
	79 / ostatní zařízení zpracování a distribuce tepla
	82a / radiová stanice na RR trase
	82a / radiová stanice na RR trase
	82a / vysílač
	82a / základnová stanice
	82a / blíže neurčená komunikační zařízení
	82a / blíže neurčená komunikační zařízení
	85 / skládka
	110a / plocha dočasného ukládání odpadu při mimořádných událostech
	113 / pohřebiště, hřbitov, krematorium
	114 / stavební uzávěra

**LIMITY VYPLÝVAJÍCÍ Z PRÁVNÍCH PŘEDPISŮ**

	5a / městská památková zóna
	8a / nemovitá kulturní památka
	8a / OP kulturní památky
	68 / vodovodní řad
	68 / katodová ochrana vodovodu
	69 / ČOV - čistírna odpadních vod
	69 / ČOV - čistírna odpadních vod
	69 / ČS - čerpací stanice odpadních vod
	69 / odlehčovací komora
	69 / výústní objekt
	69 / ostatní zařízení k odvádění a čištění odpad. vod
	69 / ostatní zařízení k odvádění a čištění odpad. vod
	69 / dešťová retenční zdrž
	70 / kanalizační stoka

**OSTATNÍ LIMITY**

	72 / venkovní stanice (rozvodna, transformovna)
	72 / DTS stožárová
	72 / DTS kompaktní, zděná, betonová
	72 / DTS vestavěná
	72 / DTS věžová s venkovním přívodem
	72 / DTS nerozlišeno
	72 / DTS nerozlišeno
	72 / DTS nerozlišeno
	72 / ostatní zařízení zpracování a distribuce el. energie (nerozlišeno)
	72 / ostatní zařízení zpracování a distribuce el. energie (nerozlišeno)


**LIMITY VYPLÝVAJÍCÍ Z PRÁVNÍCH PŘEDPISŮ**

	73 / vedení elektrické sítě ZVN
	73 / vedení elektrické sítě VVN
	73 / vedení elektrické sítě VN
	73 / vedení elektrické sítě NN
	73 / vedení elektrické sítě - nerozlišeno
	73 / vedení elektrické sítě - zemnicí lano
	74 / anoda horizontální
	74 / kabel katodové ochrany (PKO kabel)
	75 / plynovod VTL do tlaku 40 barů včetně
	75 / plynovod STL
	75 / plynovod NTL
	75 / plynovod bez rozlišení
	76 / zařízení na produktovodu
	76 / zařízení na produktovodu
	77 / produktovod dálkový
	80 / místní (primární) rozvod tepla
	82a / radioreléová trasa
	82a / komunikační vedení
	82a / dálkový telekomunikační kabel
	93a / silnice I. třídy
	93a / silnice II. třídy
	93a / silnice III. třídy
	93a / místní a účelová komunikace
	93a / silniční most, estakáda
	93a / železniční přejezd
	94a / železniční trať celostátní
	94a / železniční trať regionální
	94a / vlečka
	102a / letiště neveřejné s vnitrostátním provozem
	106 / značená stezka pro pěší
	106 / cyklotrasa
	106 / cyklostezka (a pro jízdu na kol. bruslích)

# ÚZEMNĚ ANALYTICKÉ PODKLADY SPRÁVNÍHO OBVODU OBCE S ROZŠÍŘENOU PŮSOBNOSTÍ

## KARVINÁ ÚPLNÁ 6. AKTUALIZACE ÚZEMNĚ ANALYTICKÝCH PODKLADŮ ORP KARVINÁ

### LIMITY VYPLÝVAJÍCÍ Z CIVILIZAČNÍCH HODNOT A VLASTNOSTÍ ÚZEMÍ

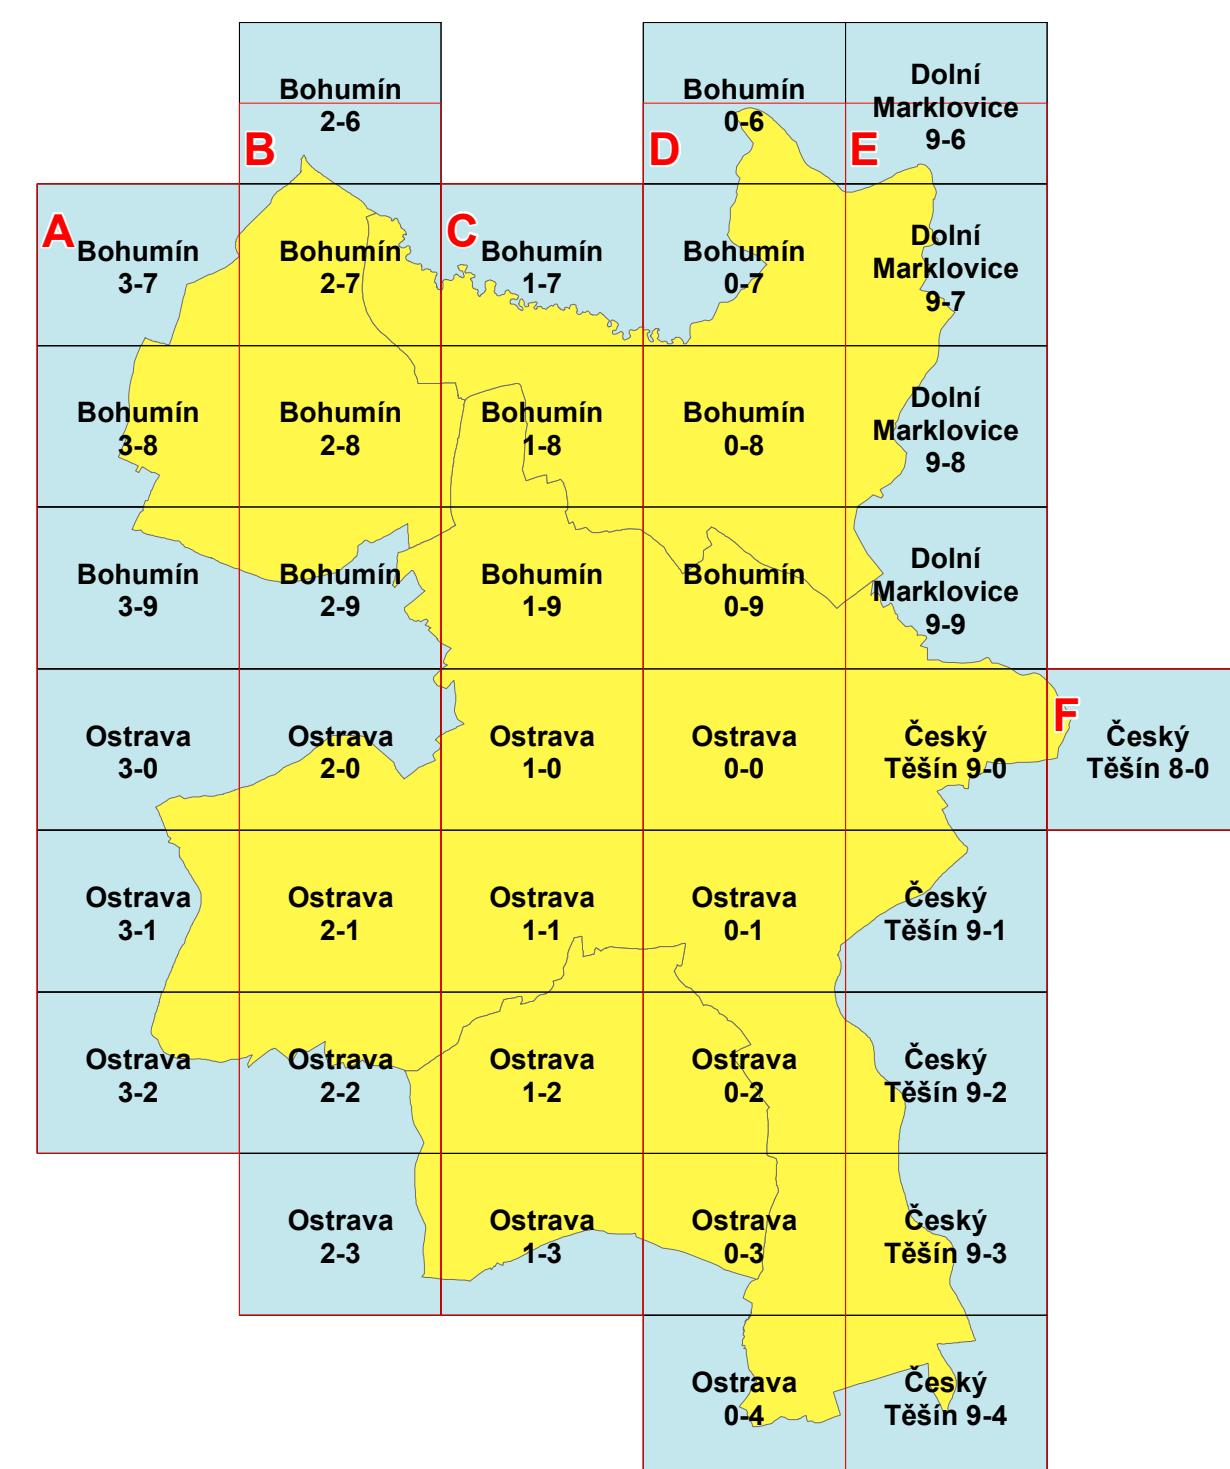

Výkres se skládá ze 6 účelově sestavených listů



OBEC	STATUTÁRNÍ MĚSTO KARVINÁ	<b>A.2b)</b>
POŘIZOVATEL	STATUTÁRNÍ MĚSTO KARVINÁ, ODBOR STAVEBNÍ A ŽIVOTNÍHO PROSTŘEDÍ	
ZPRACOVATELÉ	ING. ARCH. HELGA KOZELSKÁ BENCŮROVÁ ING. PETR ŠÍŘINA ING. BEDŘICH NEČAS ING. TOMÁŠ FABIÁN ING. ZDENĚK CHUDÁREK ING. MOJMÍR VÁLEK	
DATUM	10/2024	
MEŘÍTKO	1 : 5 000	ČÍSLO VÝKRESU