

**LEGENDA VÝKRESU A.3)**

**VYMEZENÍ ÚZEMÍ**

	hranice území ve správě obce s rozšířenou působností
	hranice obce
	hranice katastru

**INFORMATIVNÍ JEVY**

	1 / zastavěné území obce
	47 / útvary povrchových vod tekoucích
	47 / útvary povrchových vod stojatých, vodní nádrž

**ZÁMĚRY, NÁVRHY ÚP**

	1b / plocha přestavby (P) - návrh
	1b / zastavitelná plocha (Z) - návrh
	1b / plochy změn v krajině (N) - NL - plocha lesní
	1b / plochy změn v krajině (N) - RX - plocha rekreace specifických forem
	43 / revitalizace toku - návrh
	47 / útvary povrchových vod tekoucích - návrh
	47 / útvary povrchových vod stojatých, vodní nádrž - návrh
	54a / plocha určená k rozlivu povodně - návrh
	54a / objekt/zařízení protipovodňové ochrany - návrh
	54a / objekt/zařízení protipovodňové ochrany - záměr
	67 / vodojem - návrh
	68 / vodovodní řád - návrh
	68 / vodovodní řád - záměr
	68 / vodovodní řád - ke zrušení
	69 / ČOV - čistírna odpadních vod - návrh
	69 / ČOV - čistírna odpadních vod - záměr
	69 / ČS - čerpací stanice odpadních vod - návrh
	69 / ČS - čerpací stanice odpadních vod - záměr
	69 / ČS - čerpací stanice odpadních vod - ke zrušení
	69 / odlehčovací komora - návrh
	69 / výústní objekt - návrh
	69 / výústní objekt - záměr
	69 / ostatní zařízení k odvádění a čištění odpad. vod - návrh
	69 / ostatní zařízení k odvádění a čištění odpad. vod - záměr
	69 / dešťová retenční zdrž - návrh
	69 / dešťová retenční zdrž - záměr
	70 / kanalizační stoka - návrh
	70 / kanalizační stoka - záměr
	70 / kanalizační stoka - ke zrušení
	71 / elektrárna solární, fotovoltaická - návrh
	71 / elektrárna solární, fotovoltaická - záměr
	71 / jiná elektrárna (nerozlišeno) - návrh

**ZÁMĚRY, NÁVRHY ÚP**

	72 / venkovní stanice (rozvodna, transformovna) - návrh
	72 / DTS stožárová - záměr
	72 / DTS kompaktní, zděná, betonová - záměr
	72 / DTS nerozlišeno - návrh
	72 / DTS nerozlišeno - záměr
	72 / ostatní zařízení zpracování a distribuce el. energie (nerozlišeno) - záměr
	73 / vedení elektrické sítě ZVN - návrh
	73 / vedení elektrické sítě ZVN - záměr
	73 / vedení elektrické sítě VVN - návrh
	73 / vedení elektrické sítě VVN - záměr
	73 / vedení elektrické sítě VN - návrh
	73 / vedení elektrické sítě VN - záměr
	73 / vedení elektrické sítě VN - ke zrušení
	73 / vedení elektrické sítě NN - záměr
	73 / vedení elektrické sítě - nerozlišeno - záměr
	74 / regulační/měřicí stanice VTL s tlakem do 40 barů včetně - návrh
	74 / regulační/měřicí stanice STL - záměr
	75 / plynovod VTL do tlaku 40 barů včetně - návrh
	75 / plynovod VTL do tlaku 40 barů včetně - záměr
	75 / plynovod VTL do tlaku 40 barů včetně - ke zrušení
	75 / plynovod STL - návrh
	75 / plynovod STL - záměr
	75 / plynovod STL - ke zrušení
	75 / plynovod NTL - návrh
	75 / plynovod NTL - záměr
	79 / kotelna - záměr
	80 / dálkový, napájecí rozvod tepla - návrh
	80 / místní (primární) rozvod tepla - návrh
	82a / komunikační vedení - záměr
	82a / komunikační vedení - ke zrušení
	93a / silnice I. třídy - návrh
	93a / silnice I. třídy - záměr
	93a / silnice II. třídy - návrh
	93a / silnice II. třídy - záměr
	93a / silnice III. třídy - návrh
	93a / silnice III. třídy - záměr
	93a / místní a účelová komunikace - návrh
	93a / místní a účelová komunikace - záměr
	93a / silniční most, estakáda - návrh
	93a / silniční most, estakáda - záměr
	93a / parkoviště/parkovací garáže - návrh

**ZÁMĚRY, NÁVRHY ÚP**

	94a / Železniční trať celostátní - návrh
	94a / vlečka - návrh
	100 / tramvajová trať - záměr
	102a / plocha pro vzlety a přistání - návrh
	106 / stezka pro pěší - záměr
	106 / cyklostezka (a pro jízdu na kol. bruslích) - návrh
	106 / cyklostezka (a pro jízdu na kol. bruslích) - záměr
	106 / cyklotrasa - návrh
	106 / cyklotrasa - záměr
	106 / společná stezka pro pěší a cyklisty - záměr
	106 / most pro pěší a cyklistický provoz - záměr
	118 / území se záměrem vyhlášení památkové zóny
	118 / objekt se zahájeným řízením o prohlášení za KP
	118 / objekt s podaným návrhem na prohlášení za KP
	118 / jiné záměry
	118 / jiné záměry
	119 / koridor vymezený nad plochami s RZV - návrh
	119 / územní rezerva - záměr
	119 / plocha asanace - záměr

**ZÁMĚRY, NÁVRHY ZÚR**

	technická infrastruktura – elektroenergetika - návrh
	rozvojové plochy – výroba a průmysl - návrh
	plochy ostatní - návrh
	dopravní nebo technická infrastruktura - návrh

**ÚSES**


	21 / PKL, RBC - regionální biocentrum
	21 / PKL, RBK - regionální biokoridor
	21 / PKL, LBC - místní (lokální) biocentrum
	21 / ÚP, RBC - regionální biocentrum
	21 / ÚP, LBC - místní (lokální) biocentrum
	21 / ÚP, LBK - místní (lokální) biokoridor
	21 / ZUR, RBK - regionální biokoridor
	21 / ZUR, RBC - regionální biocentrum

**ZÁKLADNÍ FUNKČNÍ PLOCHY - NÁVRHY ÚP**

	BH.2 - bydlení hromadné v bytových domech - sídlištního typu
	BI - bydlení individuální v rodinných domech - městské
	BV - bydlení individuální v rodinných domech - vesnické
	RH - plocha hromadné rekreace
	RI - plocha rodinné rekreace
	RZ - plocha individuální rekreace - zahrádkářská osada
	RX - plocha rekreace specifických forem
	OV - plocha veřejné vybavenosti
	OH - plocha pro veřejná pohřebiště a související služby
	OK - plocha komerčních zařízení
	OS - plocha pro tělovýchovu a sport
	DS - plocha pro silniční dopravu
	DZ - plocha pro drážní dopravu
	DX - plocha pro specifické formy dopravy
	T - plocha technické infrastruktury
	TO.1 - plocha pro nakládání s odpady
	P - plocha veřejných prostranství
	PV - plocha veřejného prostranství s převahou zpevněných ploch
	SO - plocha smíšená obytná
	SC - plocha smíšená obytná v centrální zóně
	SM - plocha smíšená obytná městská
	SV - plocha smíšená obytná vesnická
	MV - plocha smíšená výrobní
	V - plocha výroby a skladování
	VL - průmyslová výroba a sklady - lehký průmysl
	VD - plocha pro drobnou výrobu a výrobní služby
	VZ - plocha pro zemědělskou a lesnickou výrobu
	PZ - plocha veřejných prostranství s převahou nezpevněných ploch
	PZ.1 - park, historická zahrada
	NL - plocha lesní

# ÚZEMNĚ ANALYTICKÉ PODKLADY SPRÁVNÍHO OBVODU OBCE S ROZŠÍŘENOU PŮSOBNOSTÍ KARVINÁ ÚPLNÁ 6. AKTUALIZACE ÚZEMNĚ ANALYTICKÝCH PODKLADŮ ORP KARVINÁ

## VÝKRES ZÁMĚRŮ NA PROVEDENÍ ZMĚN V ÚZEMÍ

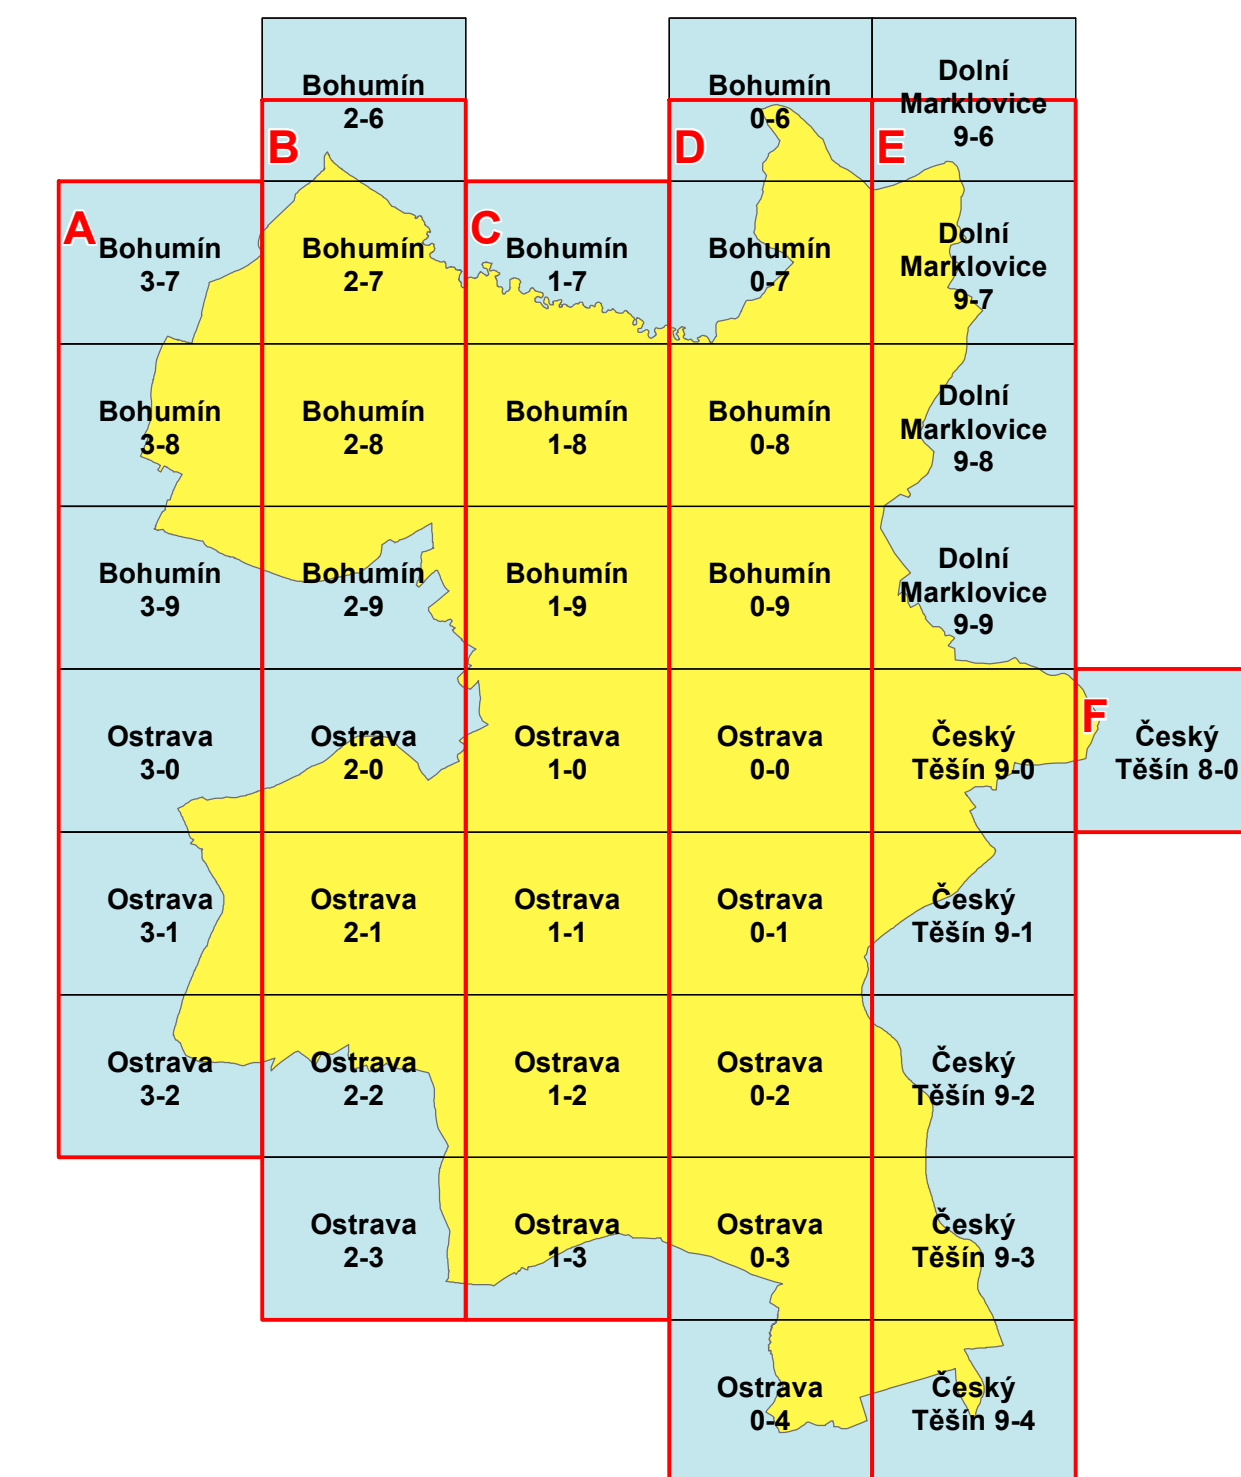

Výkres se skládá ze 6 účelově sestavených listů

OBEC	STATUTÁRNÍ MĚSTO KARVINÁ	<b>A.3)</b>
POŘIZOVATEL	STATUTÁRNÍ MĚSTO KARVINÁ, ODBOR STAVEBNÍ A ŽIVOTNÍHO PROSTŘEDÍ	
ZPRACOVATELÉ	ING. ARCH. HELGA KOZELSKÁ BENCŮROVÁ ING. PETR ŠÍŘINA ING. BEDŘICH NEČAS ING. TOMÁŠ FABIÁN ING. ZDENĚK CHUDÁREK ING. MOJMÍR VÁLEK	
DATUM	10/2024	
MĚŘÍTKO	1 : 5 000	ČÍSLO VÝKRESU