

ÚZEMNĚ ANALYTICKÉ PODKLADY SPRÁVNÍHO OBVODU OBCE S ROZŠÍŘENOU PŮSOBNOSTÍ KARVINÁ ÚPLNÁ 6. AKTUALIZACE ÚZEMNĚ ANALYTICKÝCH PODKLADŮ ORP KARVINÁ

VÝKRES TYPŮ HISTORICKÉ URBANISTICKÉ STRUKTURY SÍDEL, JEJICH ČÁSTÍ A DOBY ZALOŽENÍ

LEGENDA VÝKRESU A.4)

	hranice řešeného území
	hranice katastrálního území
	historická osada
	historická čtvrť
	13a / architektonicky významný objekt, soubor s kódem
	13a / historicky významná stavba, soubor s kódem

OSTATNÍ JEVI

	stavební objekt
--	-----------------

DRUH POZEMKU

	ovocný sad
	lesní pozemek
	vodní plocha
	zahrada

ÚZEMÍ S ARCHEOLOGICKÝMI NÁLEZY (JEV 16)

	kategorie I. (prokázaná území)
	kategorie II. (předpokládaná území)

HISTORICKÁ OSADA - VZNIK


	do r. 1434
	1435-1648
	1648-1848
	1848-1945
	1945-1979

HISTORICKÁ ČTVRŤ - VZNIK

	do r. 1434
	1648-1848
	1848-1945
	1945-1979

HISTORICKÁ OSADA - URBANISTICKÁ STRUKTURA

	láňová lineární (těšínská)
	nevyhraněné
	novodobé sídlo
	rozptýlená (Těšínsko)
	víska
	ostatní

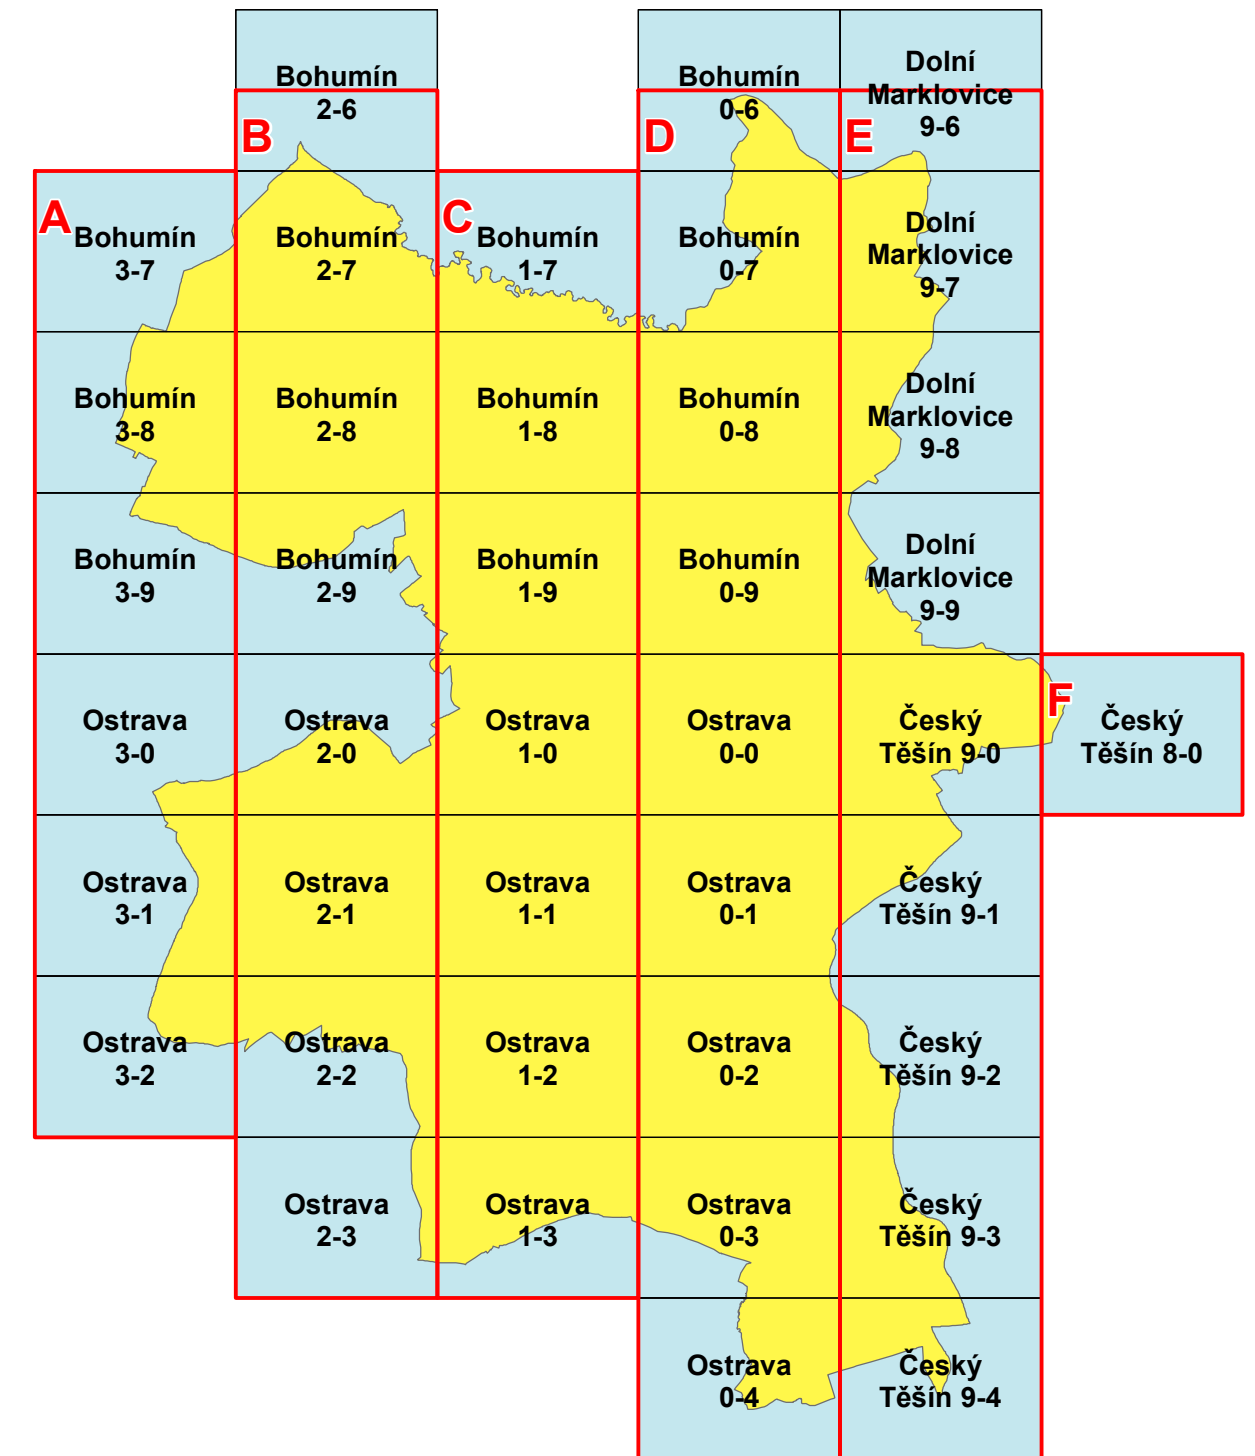

Výkres se skládá ze 6 účelově sestavených listů



OBEC	STATUTÁRNÍ MĚSTO KARVINÁ	<h1>C.1)</h1>
POŘIZOVATEL	STATUTÁRNÍ MĚSTO KARVINÁ, ODBOR STAVEBNÍ A ŽIVOTNÍHO PROSTŘEDÍ	
ZPRACOVATELÉ	ING. ARCH. HELGA KOZELSKÁ BENCÚROVÁ ING. PETR ŠÍŘINA ING. BEDŘICH NEČAS ING. TOMÁŠ FABIÁN ING. ZDENĚK CHUDÁREK ING. MOJMÍR VÁLEK	
DATUM	10/2024	
MĚŘÍTKO	1 : 5 000	
	ČÍSLO VÝKRESU	