


**LEGENDA**

- STÁVAJÍCÍ BVIBELE DOPR. ZNAČENÍ
- NAVRŽENÉ PŘECHODNÉ DOPR. ZNAČENÍ
- STÁVAJÍCÍ JEDNOSMĚRNÝ PROVOZ
- DEMOLICE BYTŮVÝCH DOMŮ



POLICIE ČESKÉ REPUBLIKY  
 KRÁSKOVSKÉ JEDITELSTVÍ POLICIE  
 MOTAŘSKOSILESKÉHO PRAJE  
 ÚZEMNÍ SPRÁVA KANOVNÁ  
 DOPRAVNÍ SPRÁVA  
 Úřadová č. 227  
 S. KAPTI - 37783 / 01. 2023  
 Cile 377 z č. 361/00  
 příloha č. 1  
 Sb. por. Hrk. Miroslav Dvořák  
 vedoucí útvaru  
 10. 2. 2023  
 07.03.2023

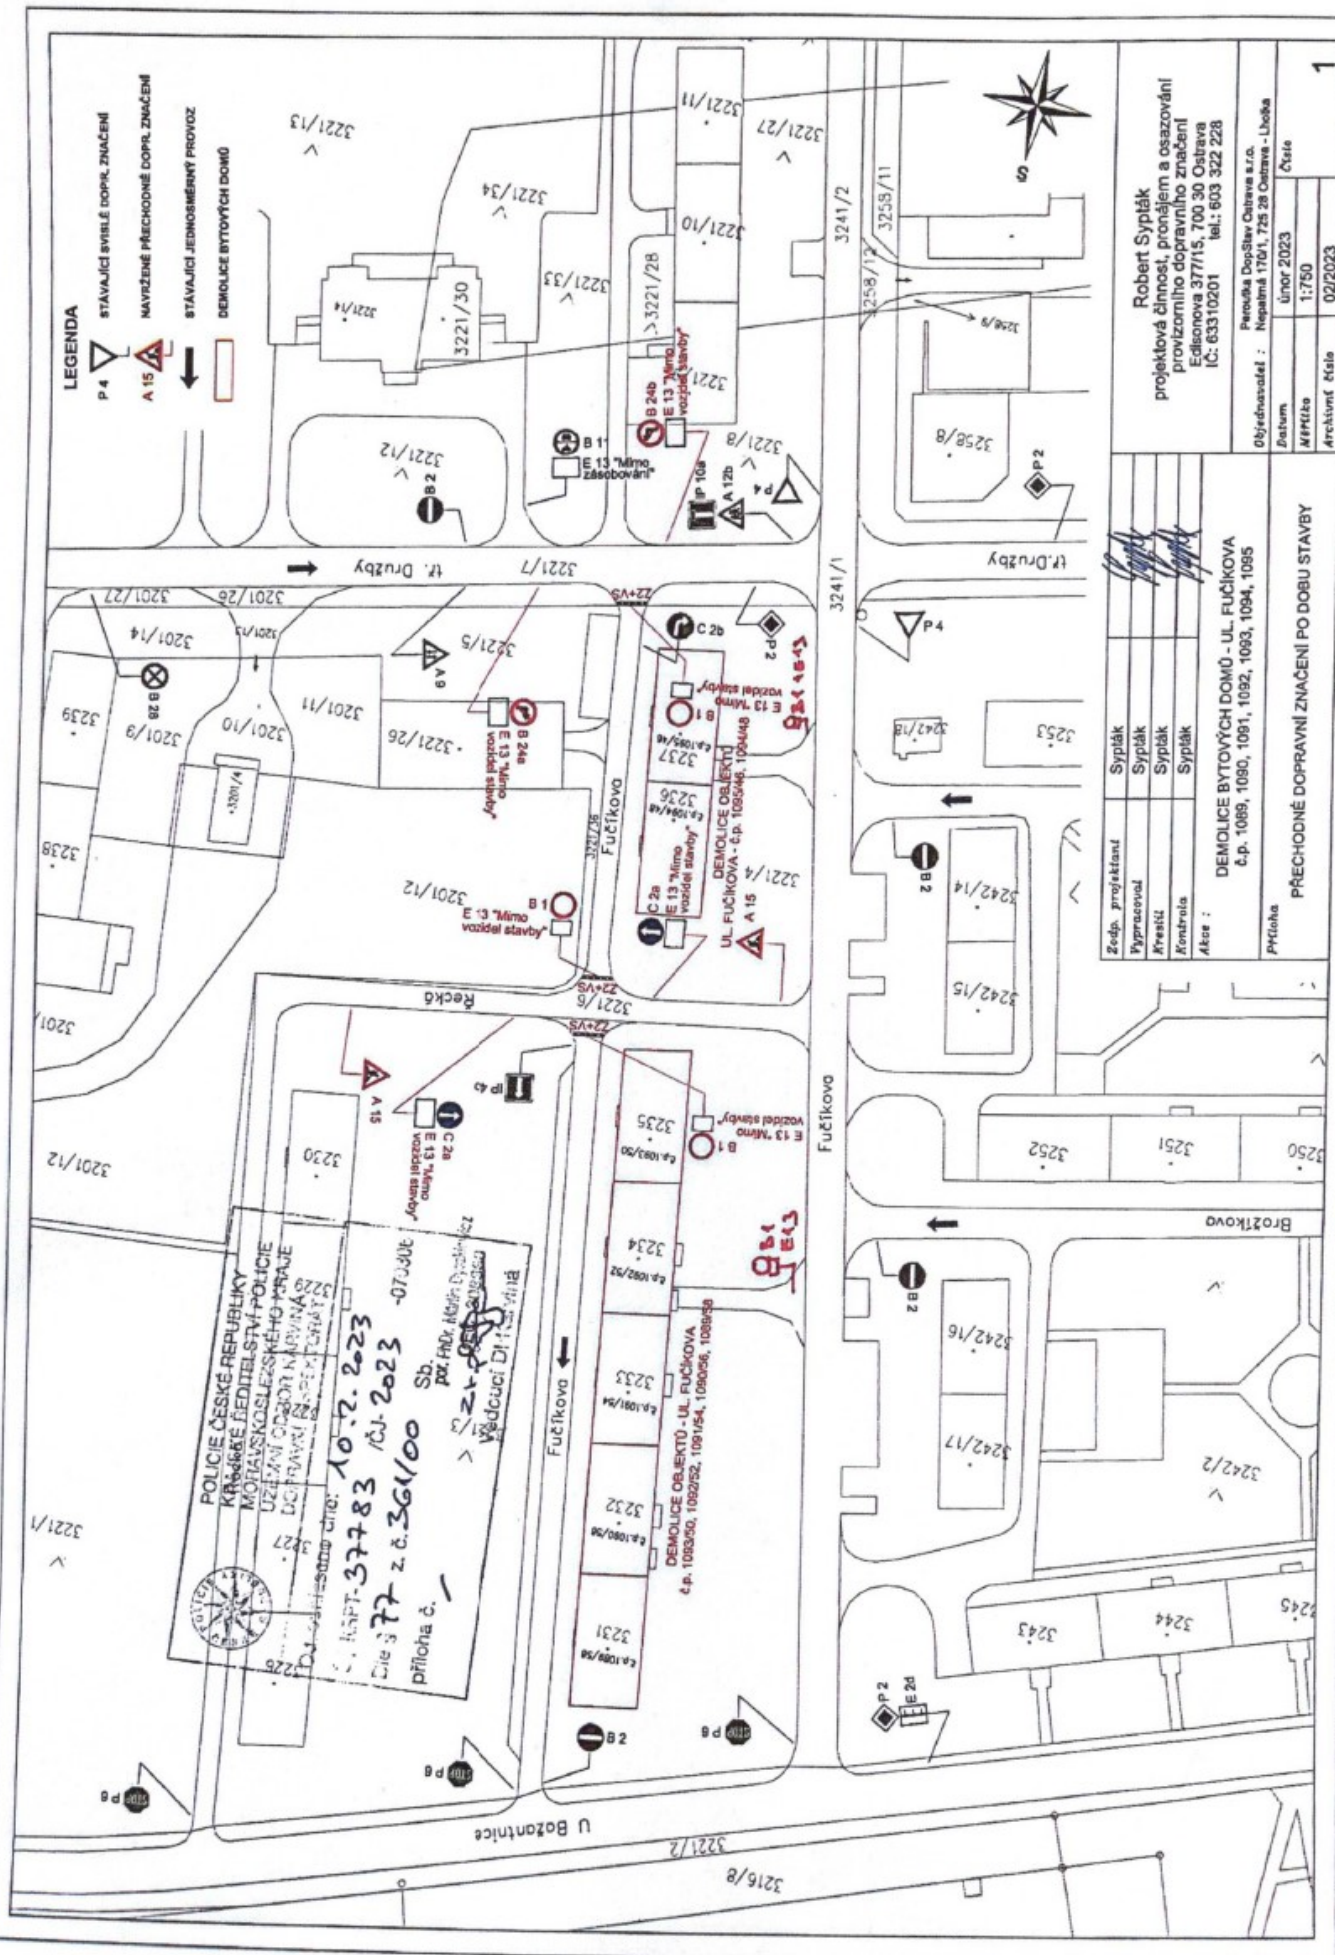

Zedp. projektant	Sypáček
Vypracoval	Sypáček
Kreslil	Sypáček
Kontrola	Sypáček
Ace	Sypáček
DEMOLICE BYTŮVÝCH DOMŮ - UL. FUČÍKOVA č.p. 1089, 1090, 1091, 1092, 1093, 1094, 1095	
Přičina	
PŘECHODNÉ DOPRAVNÍ ZNAČENÍ PO DOBU STAVBY	

Robert Sypáček projektová činnost, pronájem a osazování provozního dopravního značení Edisonova 377/15, 700 30 Opatov IČ: 63310201 tel.: 603 322 228	
Parovka Dopřívěz Čistava s.r.o. Dělnická : Nepalář 1701, 725 28 Čáslava - Lhota	
Datum	únor 2023
Mříčko	1:750
Číslo	
Archivní číslo	02/2023
<b>1</b>	