

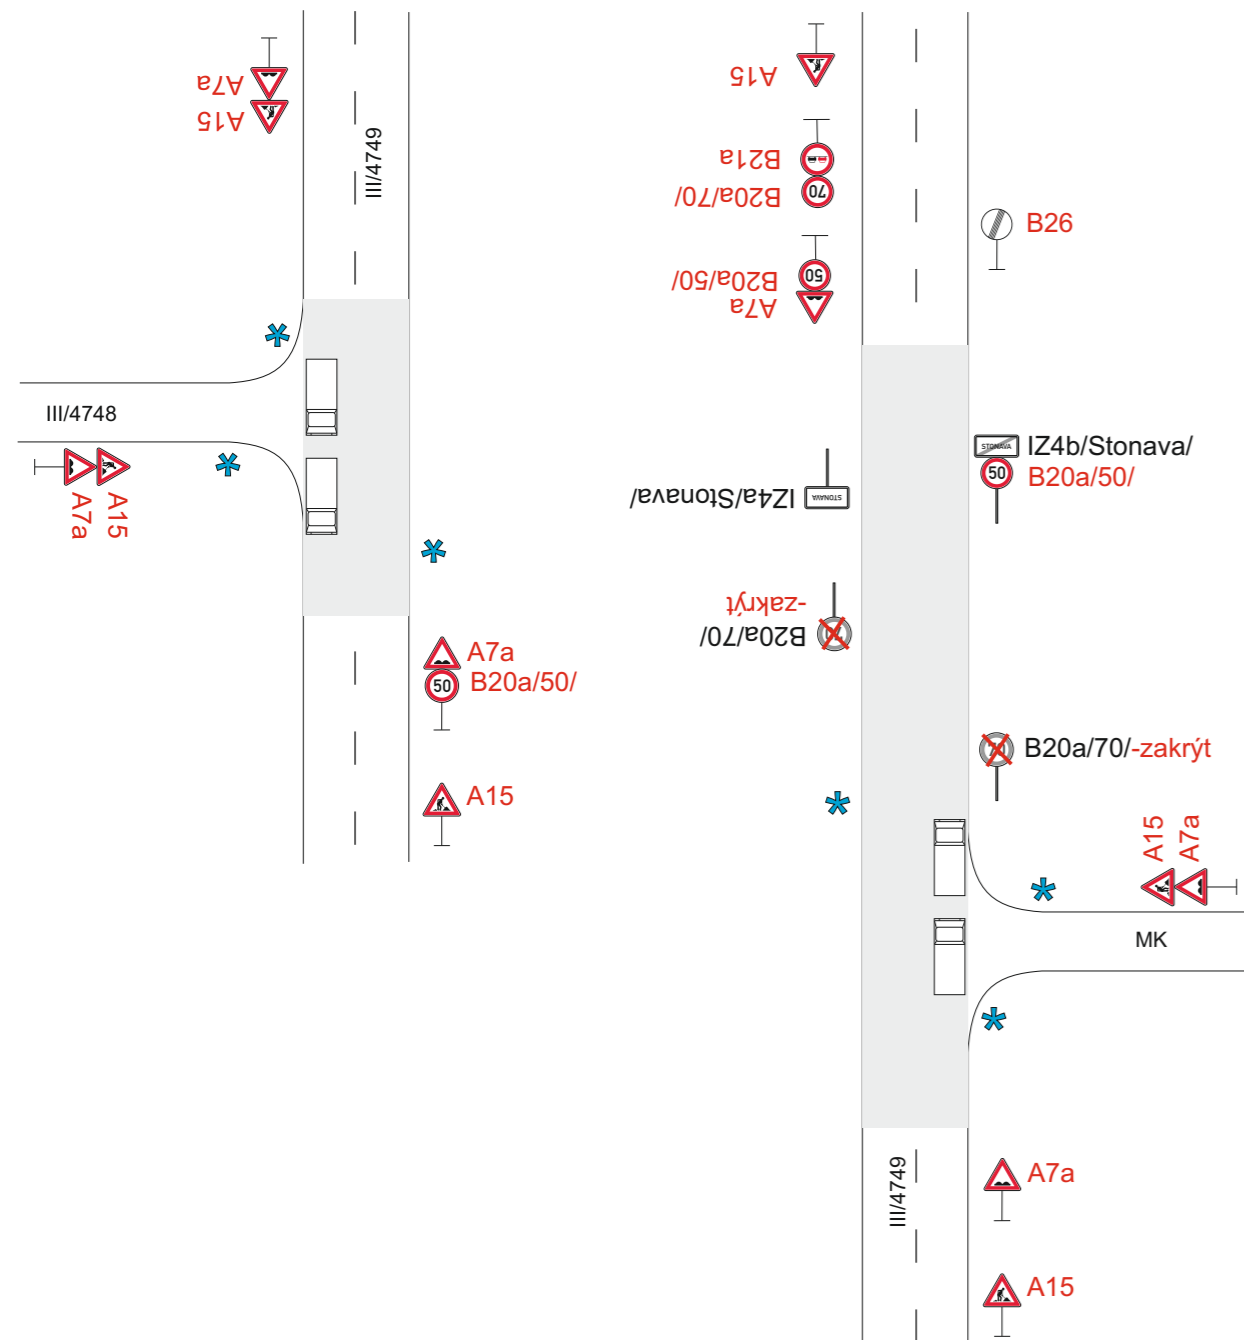


# Schéma - frézování

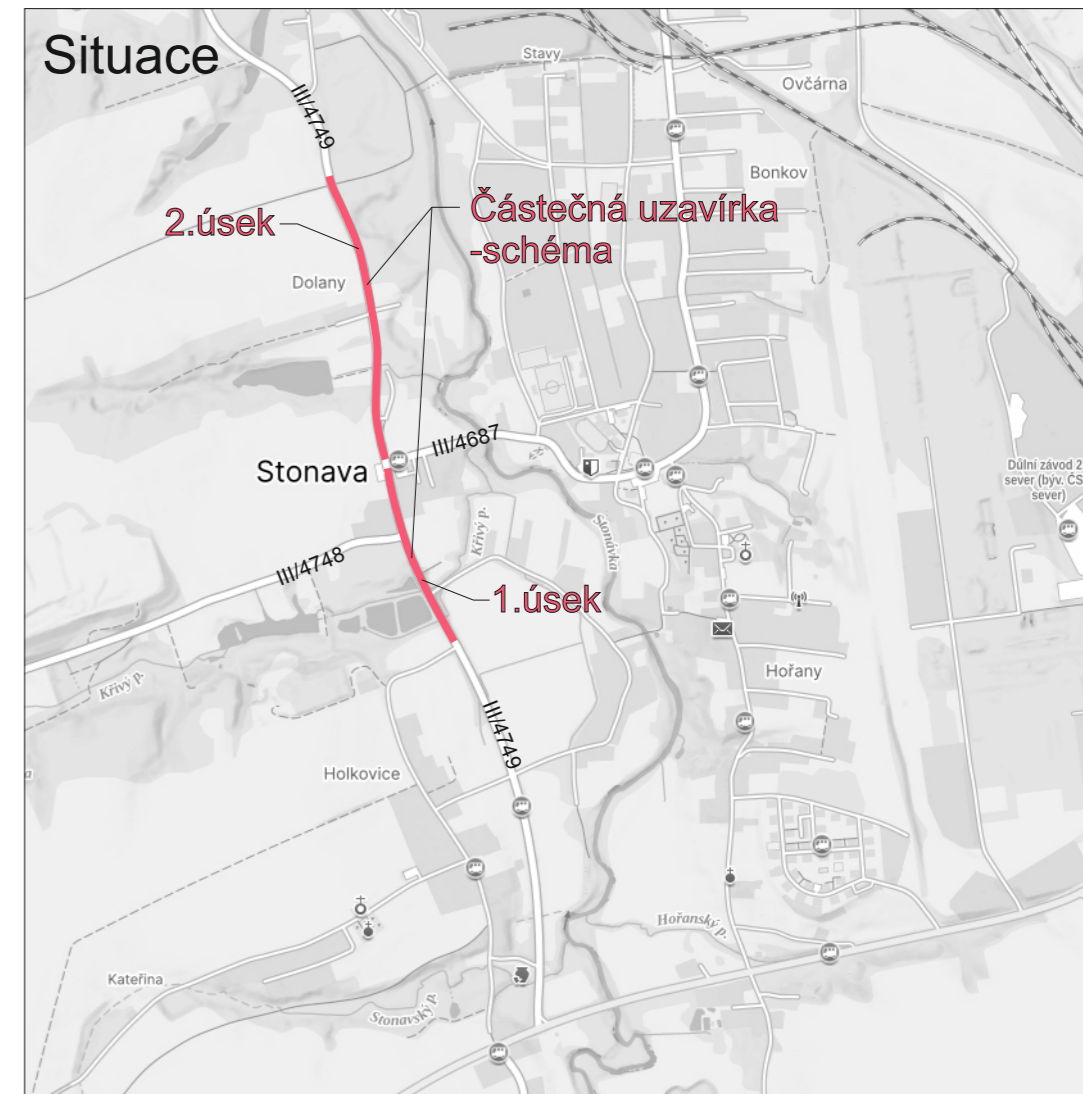

\* Provoz řízen pracovníky stavby


# Schéma - přípravné práce, sanace

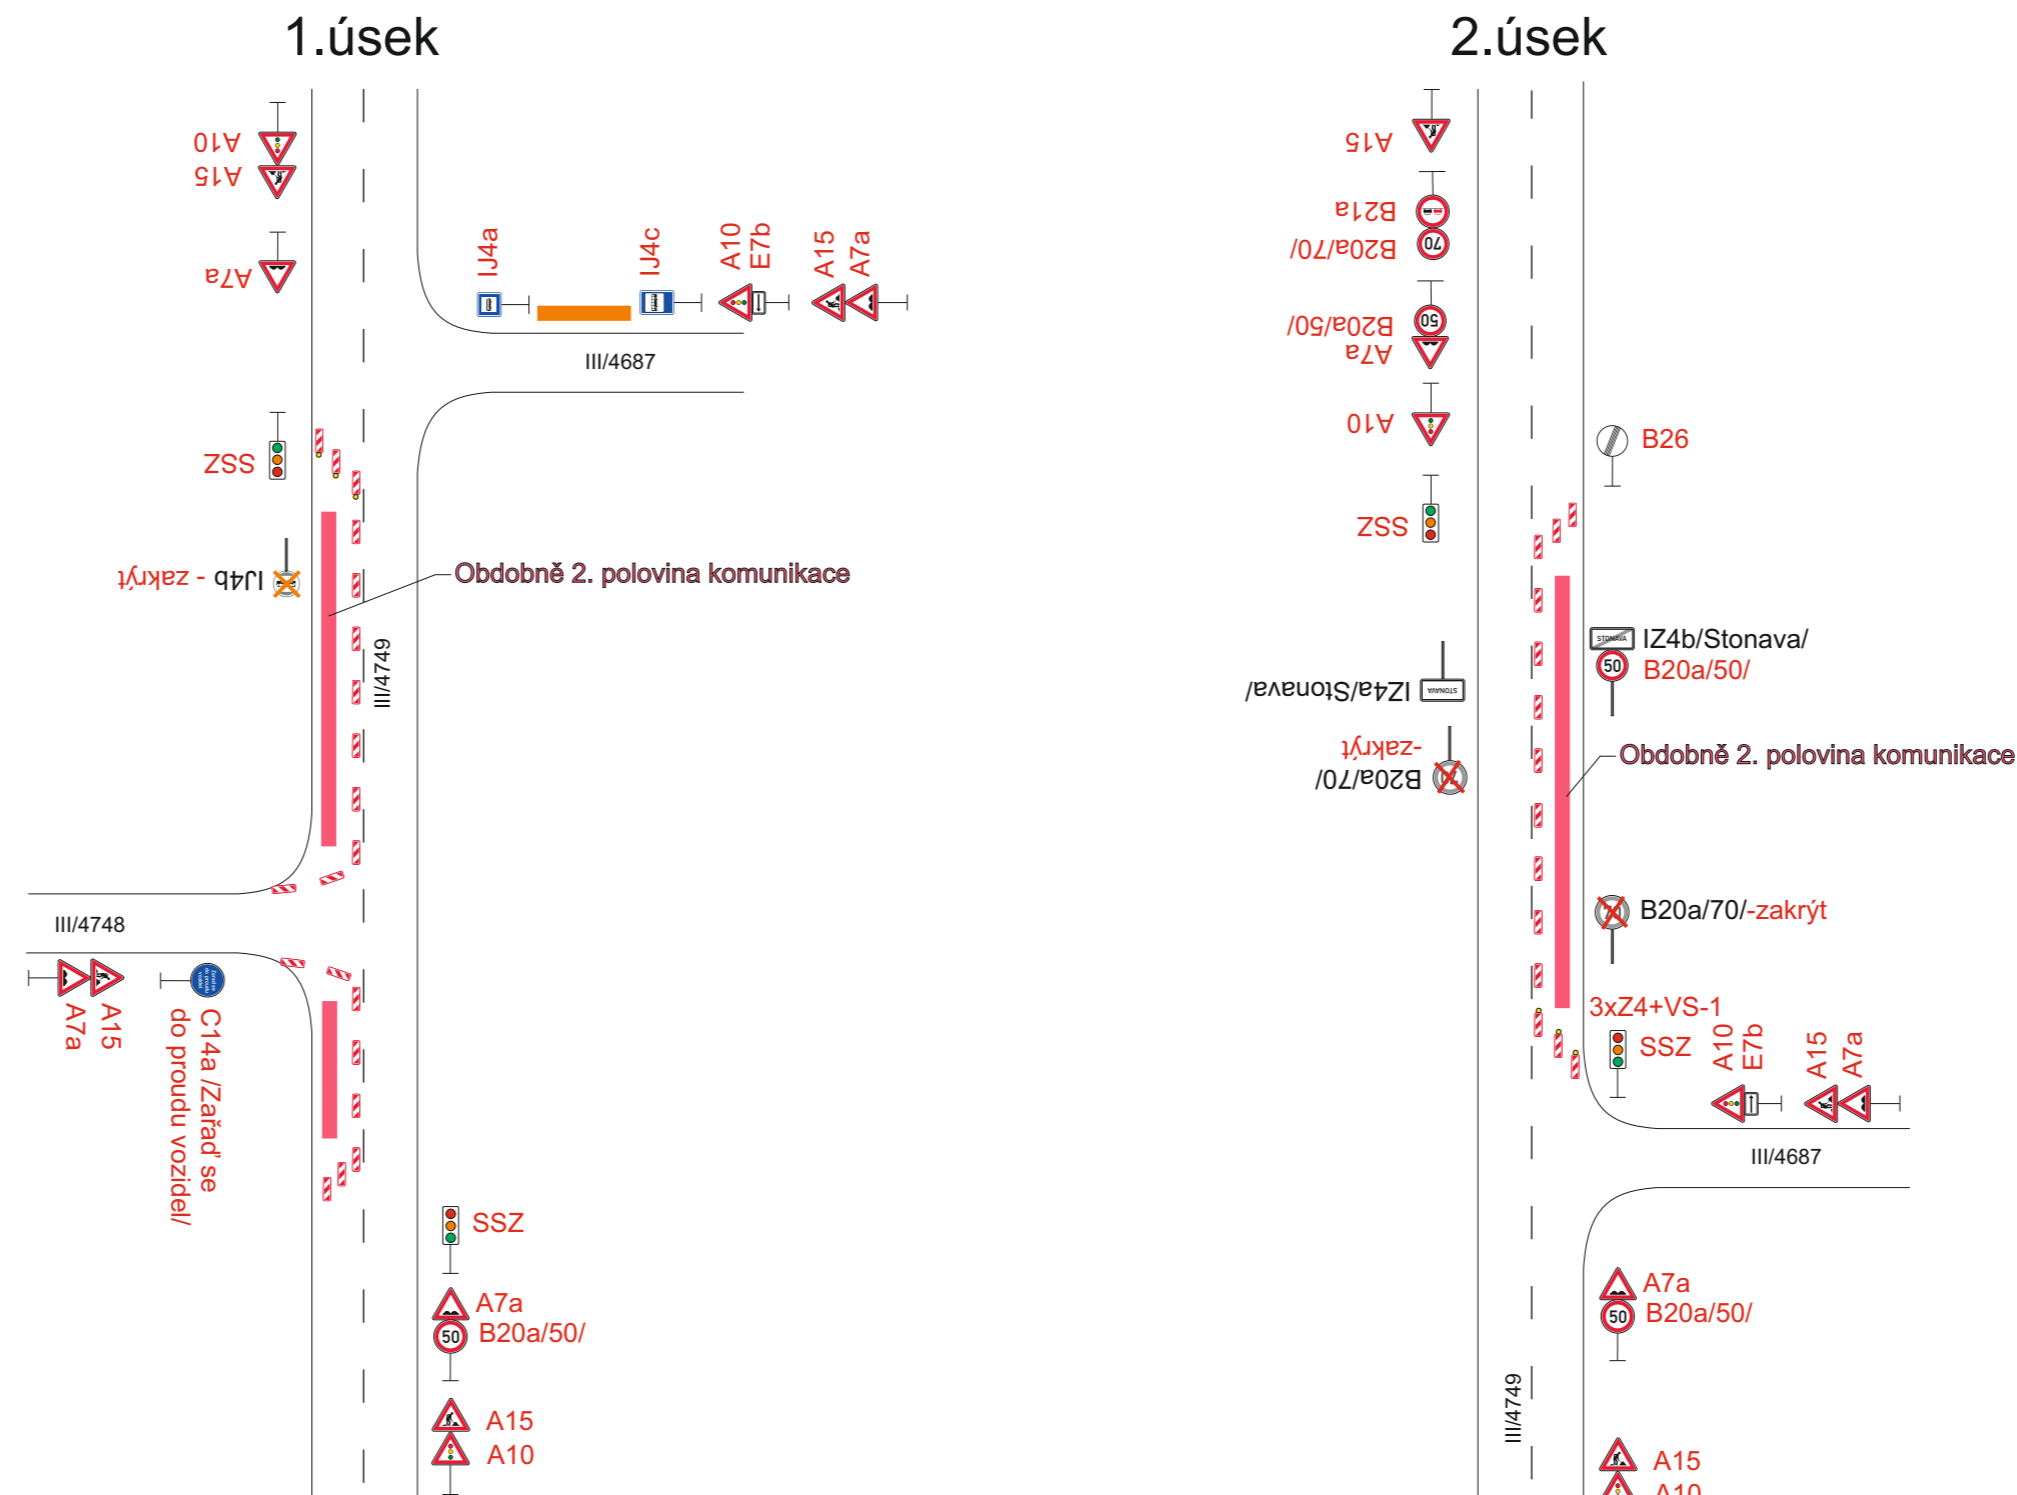

Legenda:

- B1 Trvalé dopravní značení
- B1 Přechodné dopravní značení
- Uzavřený úsek
- Náhradní zastávka BUS

Trvalé dopravní značení, které bude v rozporu s přechodným dopravním značením, bude dočasně zneplatněno.

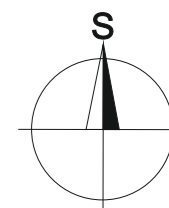

Vypracoval: <b>Bc. Martin Bodlák</b>	Datum: <b>14.8.2024</b>	SEKNE, spol. s r.o. Hamerská 12, 772 00 Olomouc DIČ: CZ62363701 tel./fax: 585 311 867
Název akce: <b>Souvislá oprava důlní škody silnice III/4749 Stonava - Karviná Doly-II.</b>		
Název objektu: <b>Přechodné dopravní značení</b>	Formát: <b>3xA4</b>	Č. výkresu: <b>1</b>
Příloha: <b>Frézování, přípravné práce, sanace</b>		Č. soupravy: