ÚZEMNÍ PLÁN
KARVINÉ

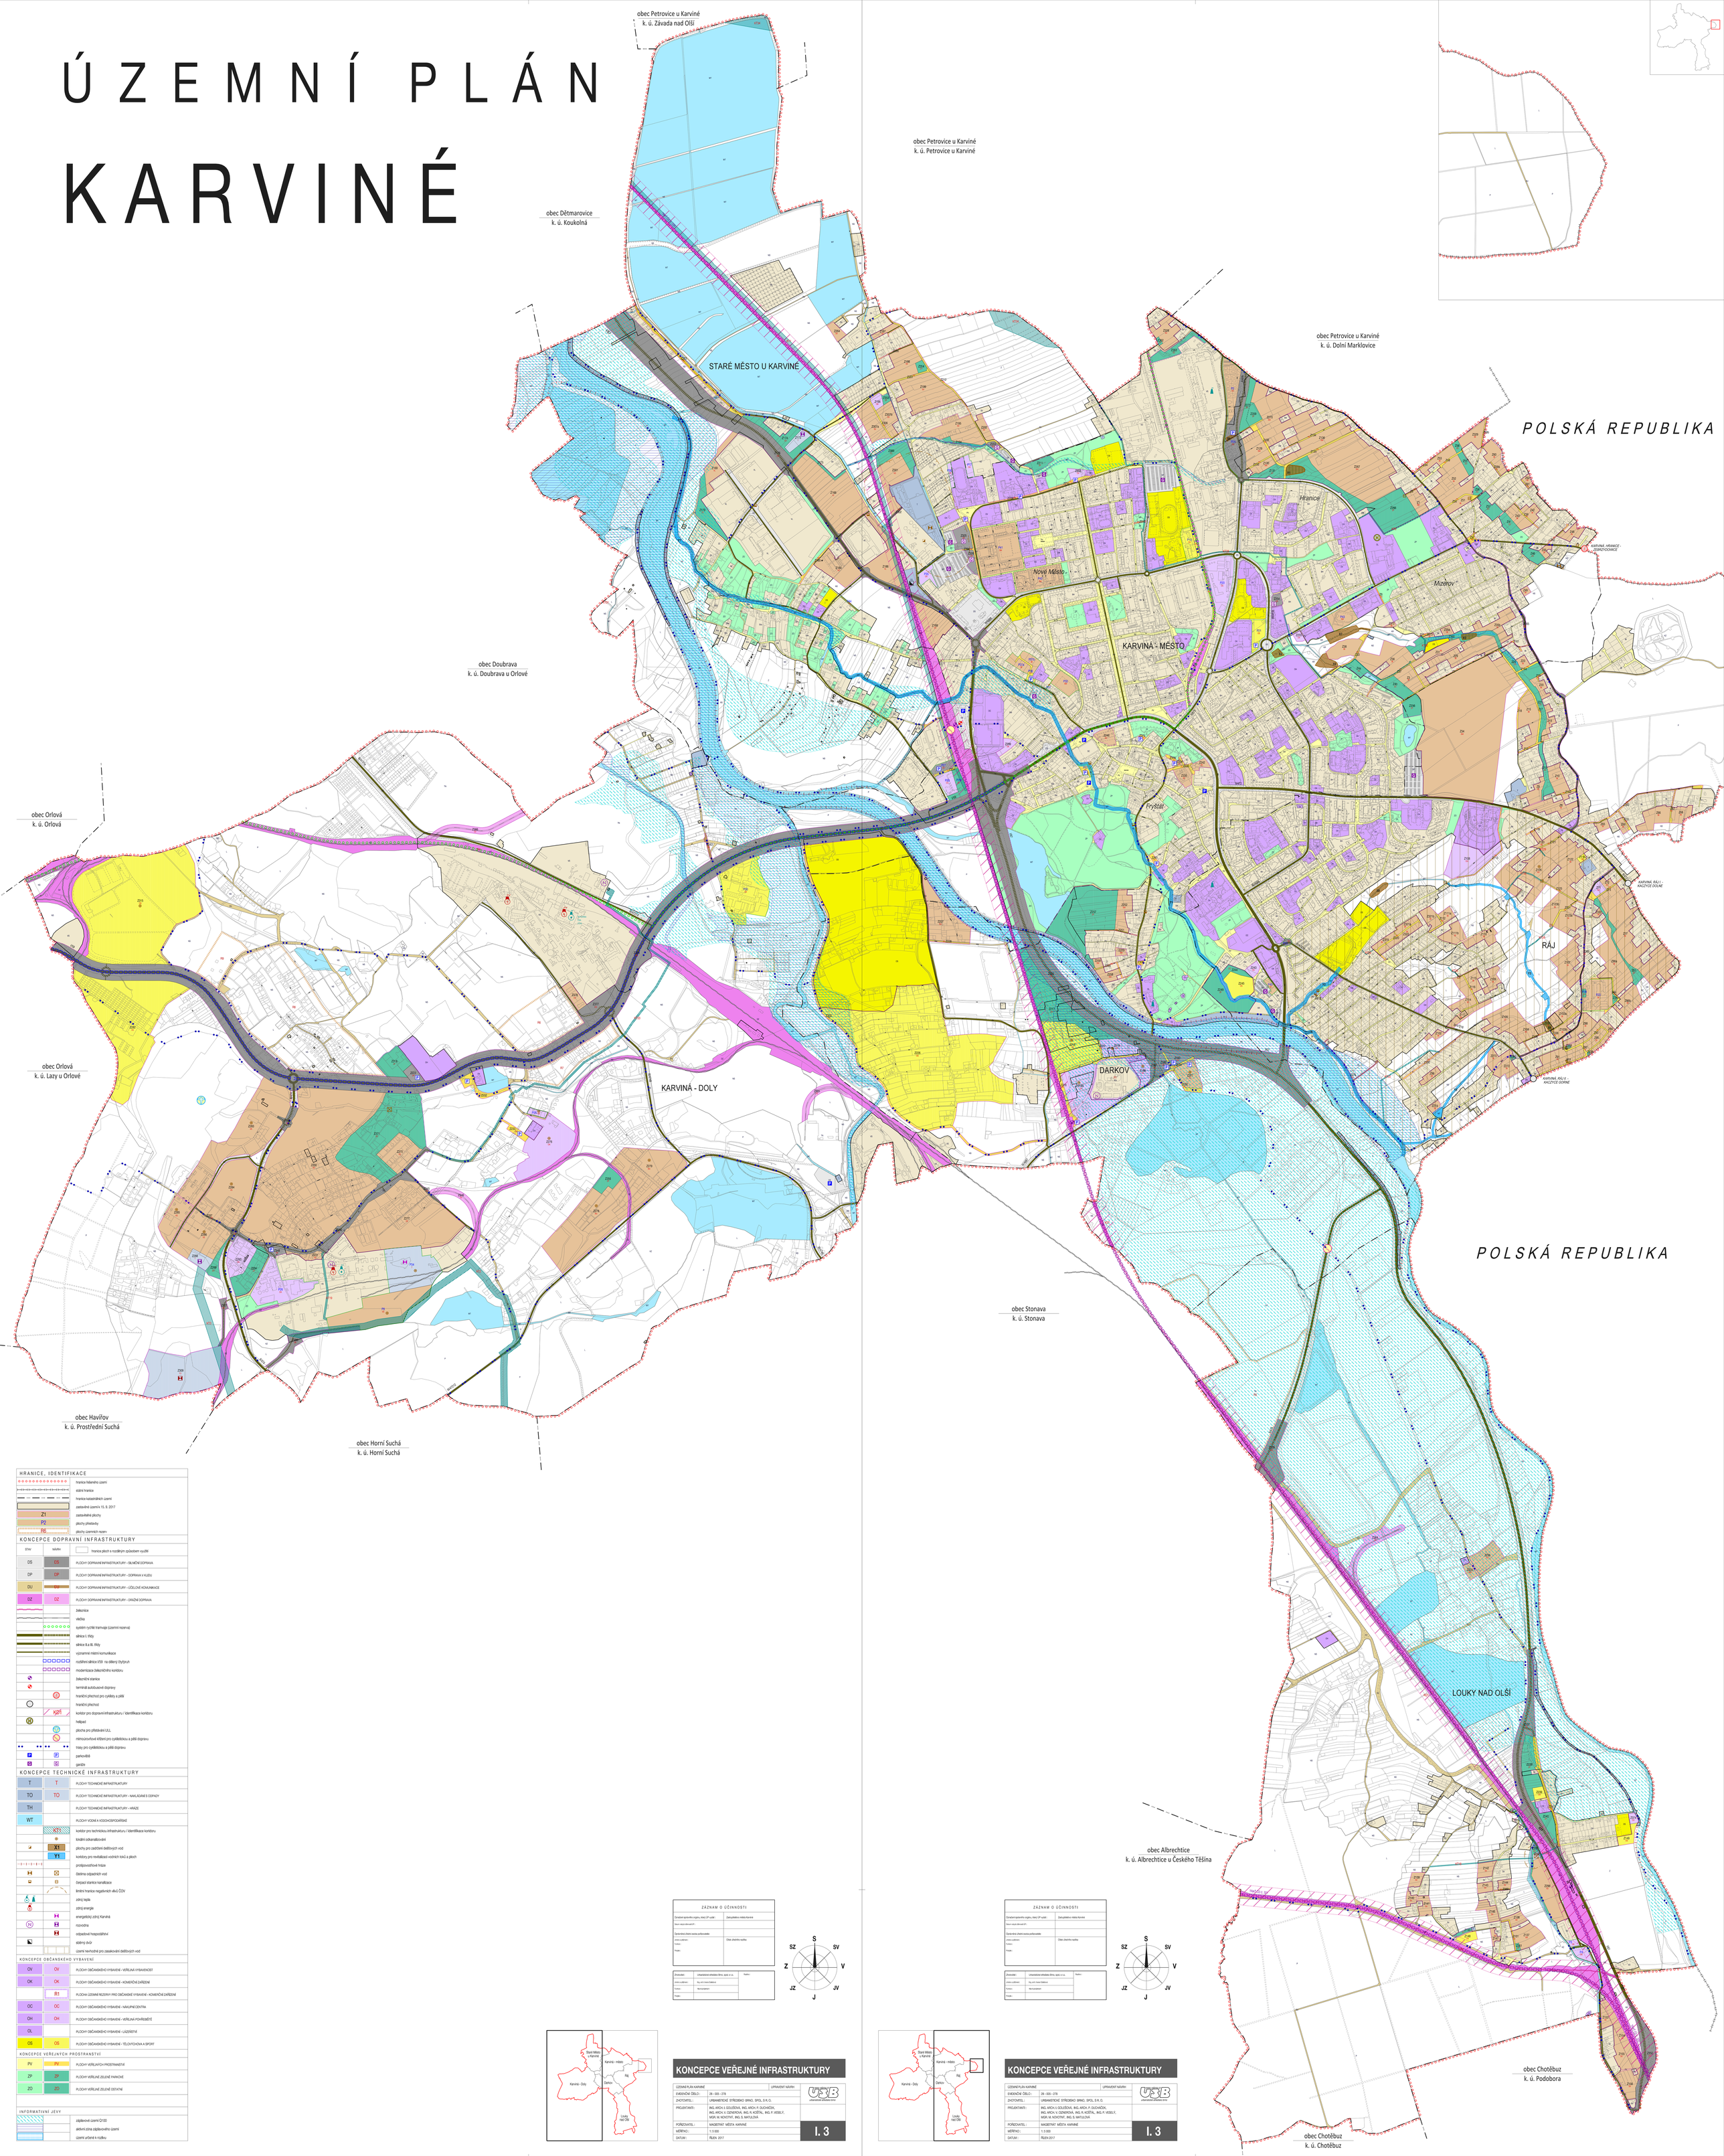

HRANICE, IDENTIFIKACE

- hranice řešeného území
- státní hranice
- hranice katastrálních území
- zastavěné území k 15. 9. 2017
- Z1 — zastavitelné plochy
- P2 — plochy přestavby
- R5 — plochy územních rezerv

KONCEPCE DOPRAVNÍ INFRASTRUKTURY

STAV	NÁVRH	
		hranice ploch s rozdílným způsobem využití
DS	DS	PLOCHY DOPRAVNÍ INFRASTRUKTURY - SILNIČNÍ DOPRAVA
DP	DP	PLOCHY DOPRAVNÍ INFRASTRUKTURY - DOPRAVNÍ A VLEČKU
DU	DU	PLOCHY DOPRAVNÍ INFRASTRUKTURY - ÚČELOVÉ KOMUNIKACE
DZ	DZ	PLOCHY DOPRAVNÍ INFRASTRUKTURY - DRÁŽNÍ DOPRAVA
		železnice
		vlečka
		systém rychlé tramvaje územní rezerva
		silnice I. třídy
		silnice II.a III. třídy
		významné místní komunikace
		rozšíření silnice I/59 na dálnový čtyřpruh
		modernizace železničního koridoru
		železniční stanice
		terminál autobusové dopravy
		hraniční přechod pro cyklisty a pěší
		hraniční přechod
	KD1	koridor pro dopravní infrastrukturu / identifikace koridoru
		heliport
		plocha pro přestavání ULL
		mimoúrovňové křížení pro cyklistickou a pěší dopravu
		trasy pro cyklistickou a pěší dopravu
	P	parkoviště
	G	garáže

KONCEPCE TECHNICKÉ INFRASTRUKTURY

T	T	PLOCHY TECHNICKÉ INFRASTRUKTURY
TO	TO	PLOCHY TECHNICKÉ INFRASTRUKTURY - NAKLÁDÁNÍ S ODPADY
TH		PLOCHY TECHNICKÉ INFRASTRUKTURY - HŘBITOVY
WT		PLOCHY VODNÍ A VODOHOSPODÁŘSKÉ
	KT1	koridor pro technickou infrastrukturu / identifikace koridoru
		lokální odkanalizování
	X1	plochy pro zadržení dešťových vod
	Y1	koridory pro revitalizaci vodních toků a ploch
		protipovodňové hráze
		čistírna odpadních vod
		čerpací stanice kanalizace
		limitní hranice negativních vlivů ČOV
		zdroj tepla
		zdroj energie
		energetický zdroj Karviná
		rozvodna
		odpadové hospodářství
		sběrný dvůr
		území nevhodné pro zasakování dešťových vod

KONCEPCE OBČANSKÉHO VYBAVENÍ

OV	OV	PLOCHY OBČANSKÉHO VYBAVENÍ - VEŘEJNÁ VYBAVENOST
OK	OK	PLOCHY OBČANSKÉHO VYBAVENÍ - KOMERČNÍ ZAŘÍZENÍ
	R1	PLOCHA ÚZEMNÍ REZERVY PRO OBČANSKÉ VYBAVENÍ - KOMERČNÍ ZAŘÍZENÍ
OC	OC	PLOCHY OBČANSKÉHO VYBAVENÍ - NÁKUPNÍ CENTRA
OH	OH	PLOCHY OBČANSKÉHO VYBAVENÍ - VEŘEJNÁ POHŘEBIŠTĚ
OL		PLOCHY OBČANSKÉHO VYBAVENÍ - LÁZEŇSTVÍ
OS	OS	PLOCHY OBČANSKÉHO VYBAVENÍ - TĚLOVÝCHOVA A SPORT

KONCEPCE VEŘEJNÝCH PROSTRANSTVÍ

PV	PV	PLOCHY VEŘEJNÝCH PROSTRANSTVÍ
ZP	ZP	PLOCHY VEŘEJNÉ ZELENĚ PARKOVÉ
ZO	ZO	PLOCHY VEŘEJNÉ ZELENĚ OSTATNÍ

INFORMATIVNÍ JEVY

- záplavové území Q100
- aktivní zóna záplavového území
- území určené k rozdílu

ZÁZNAM O ÚČINNOSTI	
Označení správního orgánu, který ZP vydal :	Zastupitelstvo města Karviné
Datum nabytí účinnosti ZP :	
Úplné znění změn textu po pořizovateli:	
změna č.(číslo) :	Obsah záležitosti vyplňte
Turnov :	
Projekt :	

Zhotovitel :	Urbanistické středisko Brno, spol. s r.o.	Razítko :
Jméno zodpovědný :	Ing. arch. Ivana Gabrišová	
Funkce :	Hlavní projektant	
Podpis :		

KONCEPCE VEŘEJNÉ INFRASTRUKTURY

ÚZEMNÍ PLÁN KARVINÉ		ÚPLNÉ ZNĚNÍ
EVIDENČNÍ ČÍSLO :	28 – 005 – 278	
ZHOTOVITEL :	URBANISTICKÉ STŘEDISKO BRNO, SPOL. S R.O.	
PROJEKTANTI :	ING. ARCH. I. GOLEŠOVÁ, ING. ARCH. P. DUCHÁČOK, ING. ARCH. V. OZNEROVÁ, ING. R. KOŠŤÁL, ING. P. VESELÝ, MGR. M. NOVOTNÝ, ING. S. MATĚJOVÁ	
POŘIZOVATEL :	MAGISTRÁT MĚSTA KARVINÉ	
MĚŘÍTKO :	1:5 000	I. 3
DATUM :	ŘÍJEN 2017	

ZÁZNAM O ÚČINNOSTI	
Označení správního orgánu, který ZP vydal :	Zastupitelstvo města Karviné
Datum nabytí účinnosti ZP :	
Úplné znění změn textu po pořizovateli:	
změna č.(číslo) :	Obsah záležitosti vyplňte
Turnov :	
Projekt :	

Zhotovitel :	Urbanistické středisko Brno, spol. s r.o.	Razítko :
Jméno zodpovědný :	Ing. arch. Ivana Gabrišová	
Funkce :	Hlavní projektant	
Podpis :		

KONCEPCE VEŘEJNÉ INFRASTRUKTURY

ÚZEMNÍ PLÁN KARVINÉ		ÚPLNÉ ZNĚNÍ
EVIDENČNÍ ČÍSLO :	28 – 005 – 278	
ZHOTOVITEL :	URBANISTICKÉ STŘEDISKO BRNO, SPOL. S R.O.	
PROJEKTANTI :	ING. ARCH. I. GOLEŠOVÁ, ING. ARCH. P. DUCHÁČOK, ING. ARCH. V. OZNEROVÁ, ING. R. KOŠŤÁL, ING. P. VESELÝ, MGR. M. NOVOTNÝ, ING. S. MATĚJOVÁ	
POŘIZOVATEL :	MAGISTRÁT MĚSTA KARVINÉ	
MĚŘÍTKO :	1:5 000	I. 3
DATUM :	ŘÍJEN 2017	