ÚZEMNÍ PLÁN

KARVINÉ

ÚPLNÉ ZNĚNÍ PO VYDÁNÍ ZMĚNY č. 1

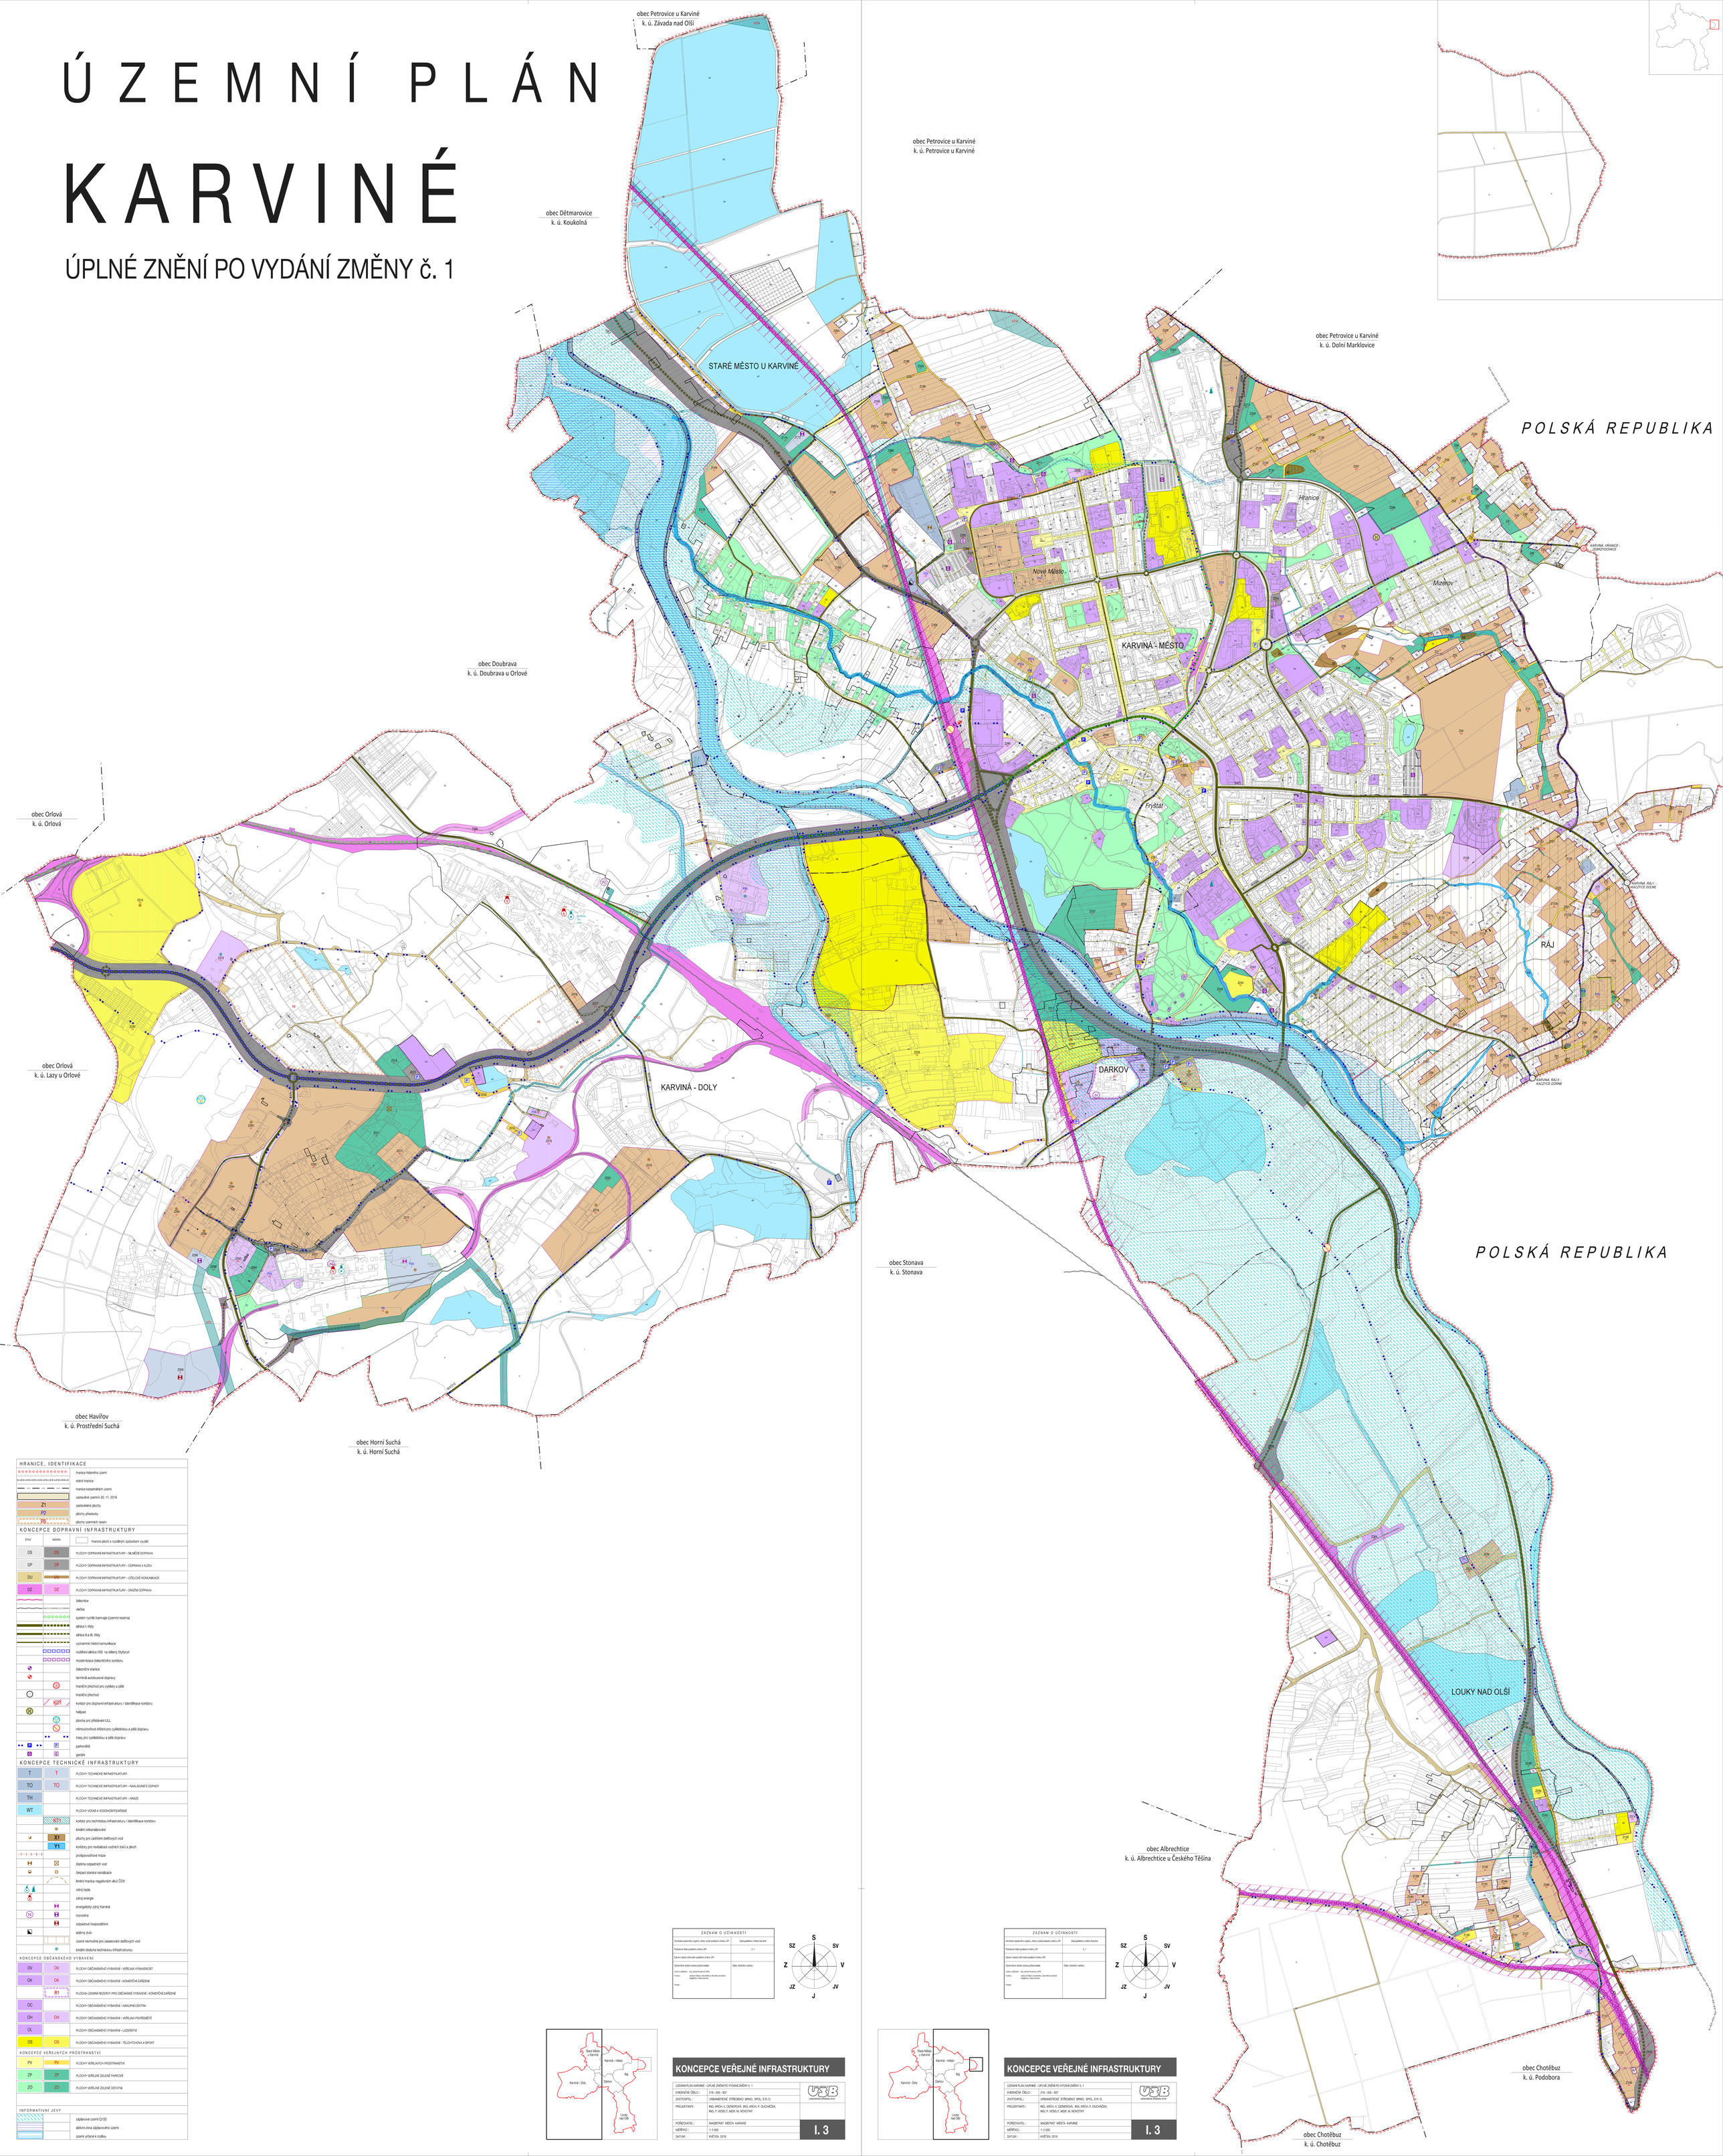

HRANICE, IDENTIFIKACE

- hranice řešeného území
- státní hranice
- hranice katastrálních území
- zastavěné území k 30. 11. 2018
- Z1 — zastavitelné plochy
- P2 — plochy přestavby
- P1 — plochy územních rezerv
- hranice ploch s rozdílným způsobem využití

KONCEPCE DOPRAVNÍ INFRASTRUKTURY

STAV	NAVRHOVANÝ	
DS	DS	PLOCHY DOPRAVNÍ INFRASTRUKTURY - SILNIČNÍ DOPRAVA
DP	DP	PLOCHY DOPRAVNÍ INFRASTRUKTURY - DOPRAVA V KLIDU
DU	DU	PLOCHY DOPRAVNÍ INFRASTRUKTURY - ÚČELOVÉ KOMUNIKACE
DZ	DZ	PLOCHY DOPRAVNÍ INFRASTRUKTURY - DRÁŽNÍ DOPRAVA
		železnice
		vlečka
		systém rychlé tramvaje (územní rezerva)
		silnice I. třídy
		silnice II.a III. třídy
		významné místní komunikace
		rozšíření silnice I/59 na dálnici čtyřpruh
		modernizace železničního koridoru
		železniční stanice
		terminál autobusové dopravy
		hraniční přechod pro cyklisty a pěší
		hraniční přechod
	KDI1	koridor pro dopravní infrastrukturu / identifikace koridoru
		heliport
		plocha pro přistávání ULL
		mimoúrovňové křížení pro cyklistickou a pěší dopravu
		trasy pro cyklistickou a pěší dopravu
	P	parkoviště
	G	garáže

KONCEPCE TECHNICKÉ INFRASTRUKTURY

T	T	PLOCHY TECHNICKÉ INFRASTRUKTURY
TO	TO	PLOCHY TECHNICKÉ INFRASTRUKTURY - NAKLÁDÁNÍ S ODPADY
TH		PLOCHY TECHNICKÉ INFRASTRUKTURY - HŘBITOVY
WT		PLOCHY VODNÍ A VODOHOSPODÁŘSKÉ
	KTI1	koridor pro technickou infrastrukturu / identifikace koridoru
		lokální odkanalizování
	X1	plochy pro zadržení dešťových vod
	Y1	koridory pro revitalizaci vodních toků a ploch
		protipovodňové hráze
		čistírna odpadních vod
		čerpací stanice kanalizace
		limitní hranice negativních vlivů ČOV
		zdroj tepla
		zdroj energie
		energetický zdroj Karviná
		rozvodna
		odpadové hospodářství
		sběrný dvůr
		území nevhodné pro zasakování dešťových vod
		lokální obsluha technickou infrastrukturou

KONCEPCE OBČANSKÉHO VYBAVENÍ

OV	OV	PLOCHY OBČANSKÉHO VYBAVENÍ - VEŘEJNÁ VYBAVENOST
OK	OK	PLOCHY OBČANSKÉHO VYBAVENÍ - KOMERČNÍ ZAŘÍZENÍ
	R1	PLOCHA ÚZEMNÍ REZERVY PRO OBČANSKÉ VYBAVENÍ - KOMERČNÍ ZAŘÍZENÍ
OC		PLOCHY OBČANSKÉHO VYBAVENÍ - NÁKUPNÍ CENTRA
OH	OH	PLOCHY OBČANSKÉHO VYBAVENÍ - VEŘEJNÁ POHŘEBIŠTĚ
OL		PLOCHY OBČANSKÉHO VYBAVENÍ - LÁZEŇSTVÍ
OS	OS	PLOCHY OBČANSKÉHO VYBAVENÍ - TĚLOVÝCHOVA A SPORT

KONCEPCE VEŘEJNÝCH PROSTRANSTVÍ

PV	PV	PLOCHY VEŘEJNÝCH PROSTRANSTVÍ
ZP	ZP	PLOCHY VEŘEJNÉ ZELENĚ PARKOVÉ
ZO	ZO	PLOCHY VEŘEJNÉ ZELENĚ OSTATNÍ

INFORMATIVNÍ JEVY

- záplavové území Q100
- aktivní zóna záplavového území
- území určené k rozdělení

ZÁZNAM O ÚČINNOSTI	
Označení vydaného orgánu, který vydal poslední změnu ÚP:	Zastupitelstvo města Karviné
Pořadové číslo poslední změny ÚP:	č. 1
Datum nabytí účinnosti poslední změny ÚP:	
Úplné/neúplné znění textu zpřehledněte:	Obsah zhotovitele textu :
změna z úplného : Ing. Libuše Kupková, MPA Funkce : vedoucí Odboru územního a stavebního povolování Magistrátu města Karviné Podpis :	

KONCEPCE VEŘEJNÉ INFRASTRUKTURY

ÚZEMNÍ PLÁN KARVINÉ - ÚPLNÉ ZNĚNÍ PO VYDÁNÍ ZMĚNY č. 1	
EVIDENČNÍ ČÍSLO :	218 – 005 – 837
ZHOTOVITEL :	URBANISTICKÉ STŘEDISKO BRNO, SPOL. S R. O.
PROJEKTANTI :	ING. ARCH. V. OZNEROVÁ, ING. ARCH. P. DUCHÁČEK, ING. P. VESELÝ, MGR. M. NOVOTNÝ
POŘIZOVATEL :	MAGISTRÁT MĚSTA KARVINÉ
MĚŘÍTKO :	1:5 000
DATUM :	KVĚTEN 2019

I. 3

ZÁZNAM O ÚČINNOSTI	
Označení vydaného orgánu, který vydal poslední změnu ÚP:	Zastupitelstvo města Karviné
Pořadové číslo poslední změny ÚP:	č. 1
Datum nabytí účinnosti poslední změny ÚP:	
Úplné/neúplné znění textu zpřehledněte:	Obsah zhotovitele textu :
změna z úplného : Ing. Libuše Kupková, MPA Funkce : vedoucí Odboru územního a stavebního povolování Magistrátu města Karviné Podpis :	

KONCEPCE VEŘEJNÉ INFRASTRUKTURY

ÚZEMNÍ PLÁN KARVINÉ - ÚPLNÉ ZNĚNÍ PO VYDÁNÍ ZMĚNY č. 1	
EVIDENČNÍ ČÍSLO :	218 – 005 – 837
ZHOTOVITEL :	URBANISTICKÉ STŘEDISKO BRNO, SPOL. S R. O.
PROJEKTANTI :	ING. ARCH. V. OZNEROVÁ, ING. ARCH. P. DUCHÁČEK, ING. P. VESELÝ, MGR. M. NOVOTNÝ
POŘIZOVATEL :	MAGISTRÁT MĚSTA KARVINÉ
MĚŘÍTKO :	1:5 000
DATUM :	KVĚTEN 2019

I. 3