


# Aktualizace Programu regenerace Městské památkové zóny Karviná na období 2025-2030

## B.5 Navrhované regenerační procesy

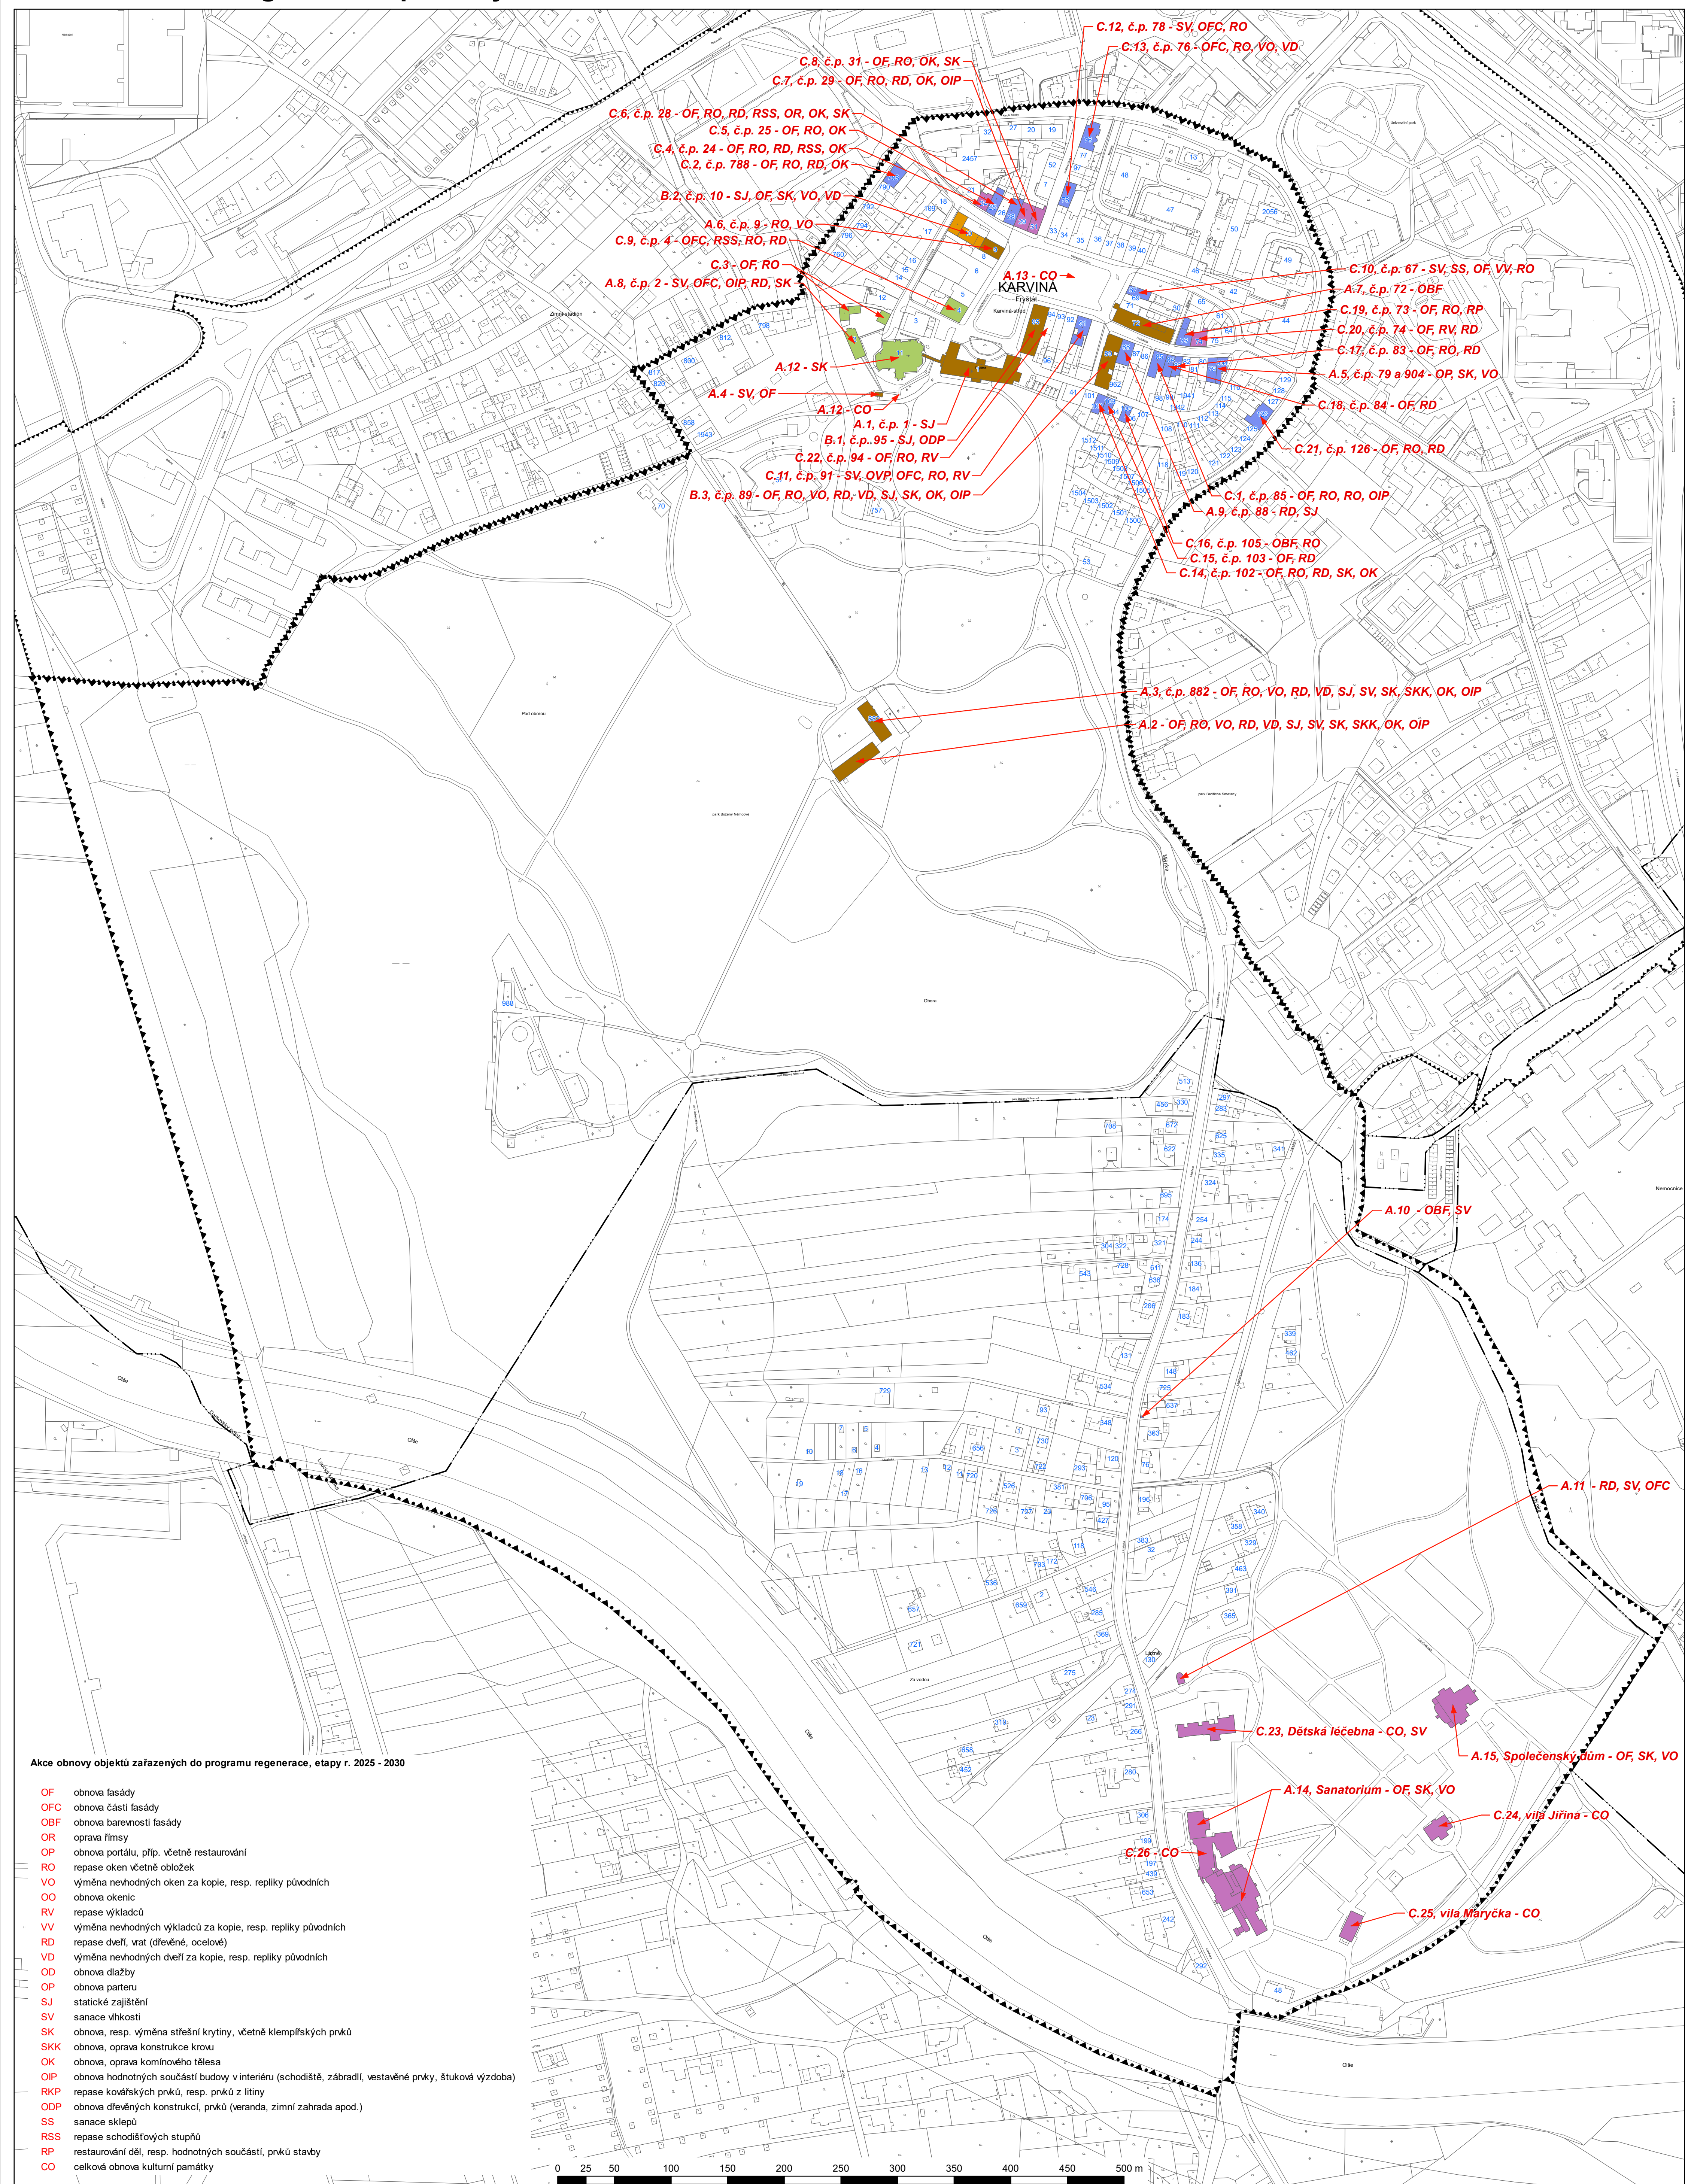

# Aktualizace Programu regenerace Městské památkové zóny Karviná na období 2025-2030

## B.5 Navrhované regenerační procesy

<ul style="list-style-type: none"> <li>..... HRANICE KATASTRÁLNÍHO ÚZEMÍ</li> <li>--- HRANICE MPZ KARVINÁ</li> <li>--- HRANICE OCHRANNÉHO PÁSMU CENTRA KARVINÁ - FRYŠTÁT</li> </ul>	<p><b>OBJEKTY ZAŘAZENÉ DO PROGRAMU REGENERACE VE VLASTNICTVÍ</b></p> <ul style="list-style-type: none"> <li>MORAVSKOSLEZSKÝ KRAJ</li> <li>MĚSTO KARVINÁ</li> <li>PRÁVNICKÉ OSOBY</li> <li>FYZICKÉ OSOBY</li> <li>CÍRKEV</li> </ul>	<ul style="list-style-type: none"> <li>XX POPIS OBJEKTU ZAŘAZENÉHO DO PROGRAMU REGENERACE</li> <li>196 ČÍSLO POPISNÉ</li> </ul>	<p><b>KOZEN</b> ATELIER Ing. arch. Helga Kozelská Bencurová</p> <table border="1"> <tr> <td>OBEC</td> <td>KARVINÁ</td> </tr> <tr> <td>POŘIZOVATEL</td> <td>MAGISTRÁT MĚSTA KARVINÉ, ODBOR STAVĚBNÍ A ŽIVOTNÍHO PROSTŘEDÍ</td> </tr> <tr> <td>ODPOVĚDNÝ PROJEKTANT</td> <td>ING. ARCH. HELGA KOZELSKÁ BENCUROVÁ</td> </tr> <tr> <td>DIGITALIZACE</td> <td>PAVEL MAREN</td> </tr> <tr> <td>MĚŘÍTKO</td> <td>1 : 2500</td> </tr> <tr> <td>DATUM</td> <td>12/2023</td> </tr> <tr> <td>ČÍSLO VÝKRESU</td> <td>B.5.</td> </tr> </table>	OBEC	KARVINÁ	POŘIZOVATEL	MAGISTRÁT MĚSTA KARVINÉ, ODBOR STAVĚBNÍ A ŽIVOTNÍHO PROSTŘEDÍ	ODPOVĚDNÝ PROJEKTANT	ING. ARCH. HELGA KOZELSKÁ BENCUROVÁ	DIGITALIZACE	PAVEL MAREN	MĚŘÍTKO	1 : 2500	DATUM	12/2023	ČÍSLO VÝKRESU	B.5.
OBEC	KARVINÁ																
POŘIZOVATEL	MAGISTRÁT MĚSTA KARVINÉ, ODBOR STAVĚBNÍ A ŽIVOTNÍHO PROSTŘEDÍ																
ODPOVĚDNÝ PROJEKTANT	ING. ARCH. HELGA KOZELSKÁ BENCUROVÁ																
DIGITALIZACE	PAVEL MAREN																
MĚŘÍTKO	1 : 2500																
DATUM	12/2023																
ČÍSLO VÝKRESU	B.5.																