
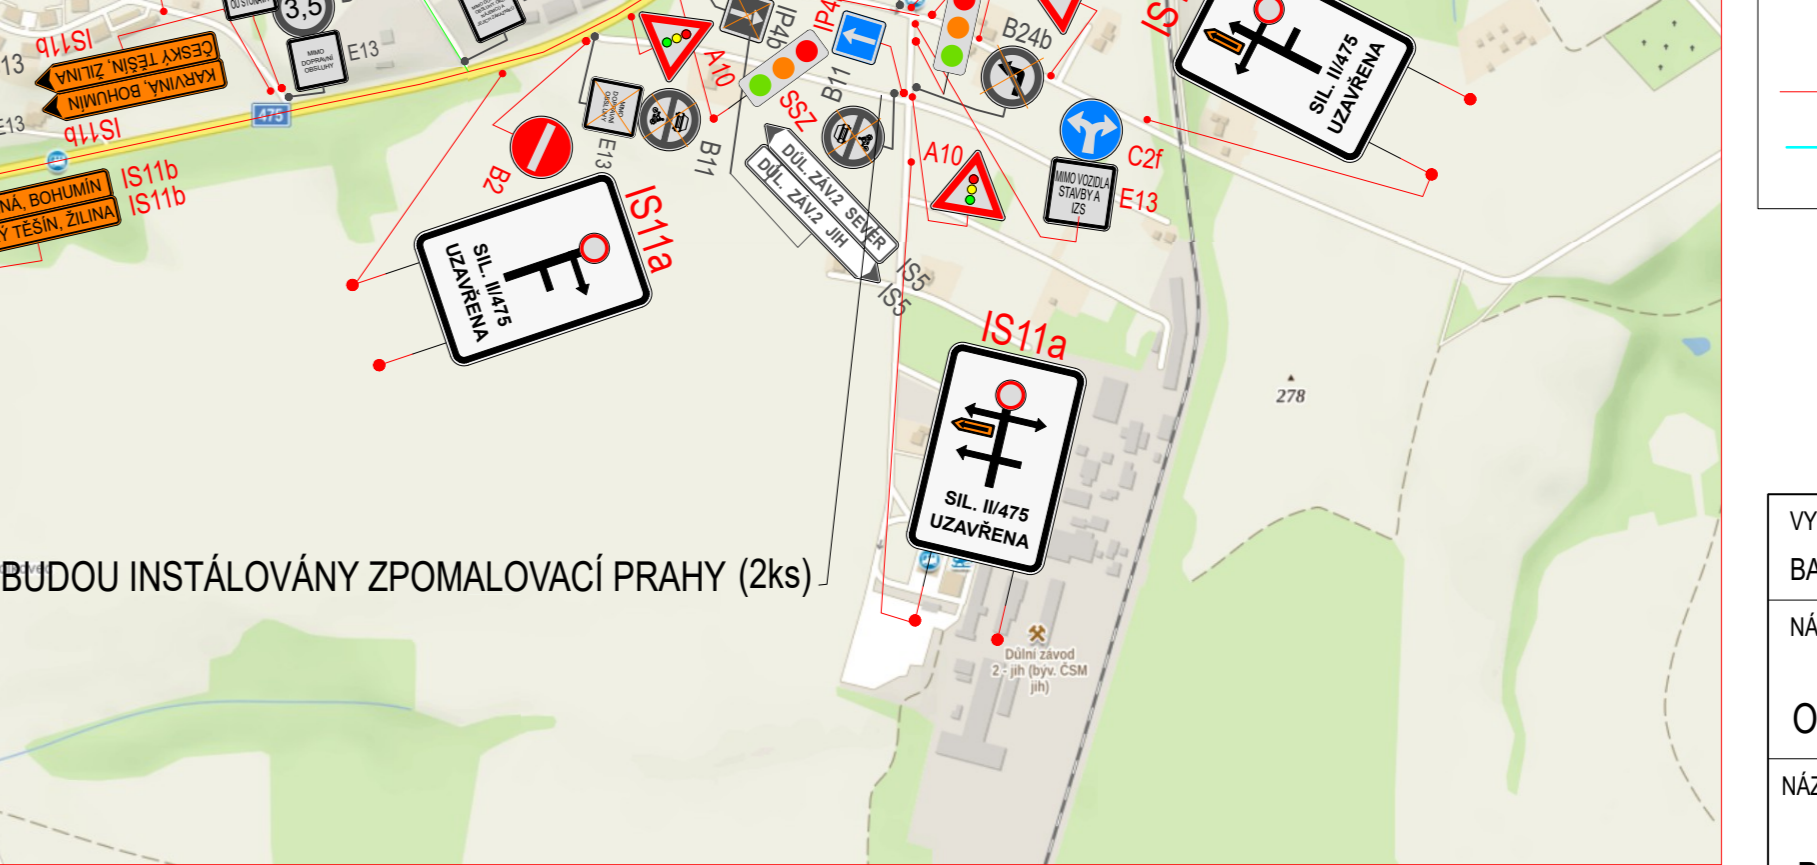
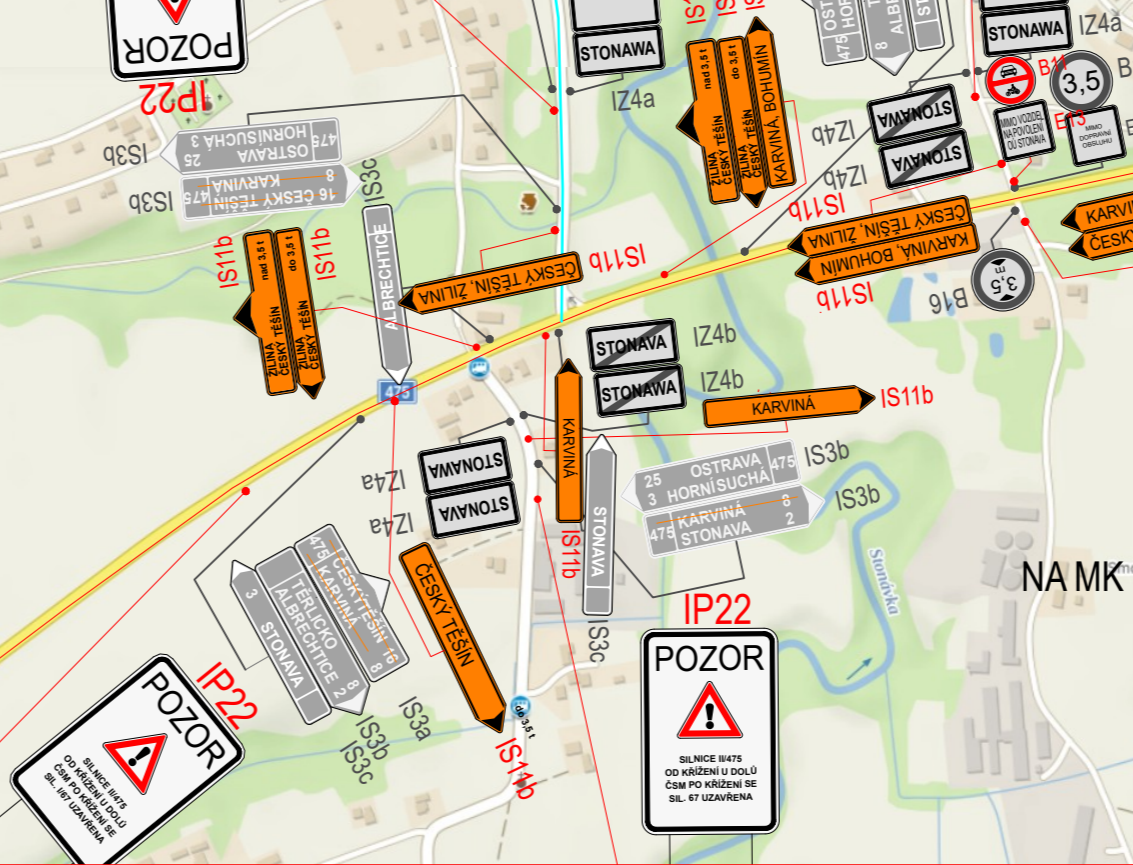
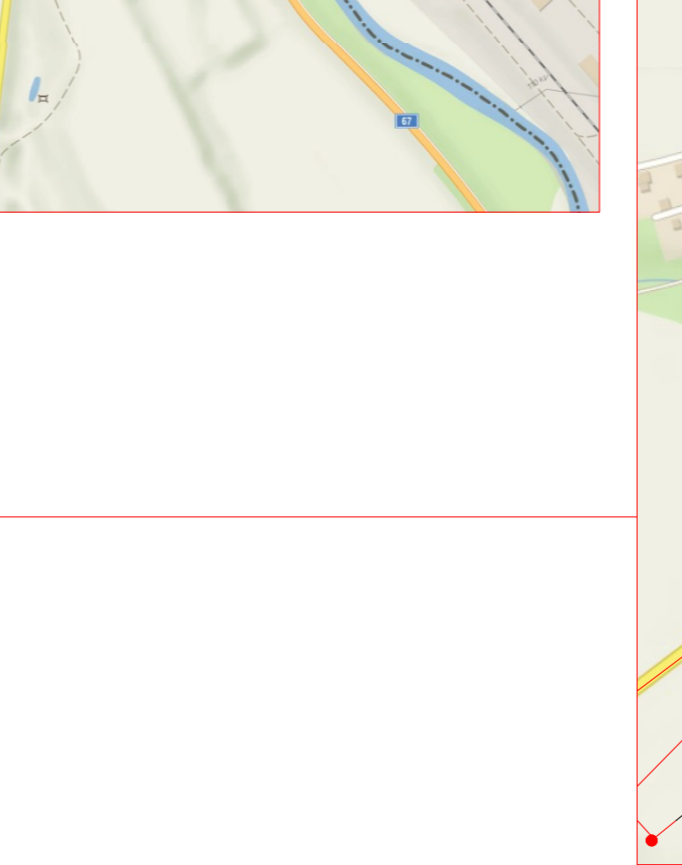
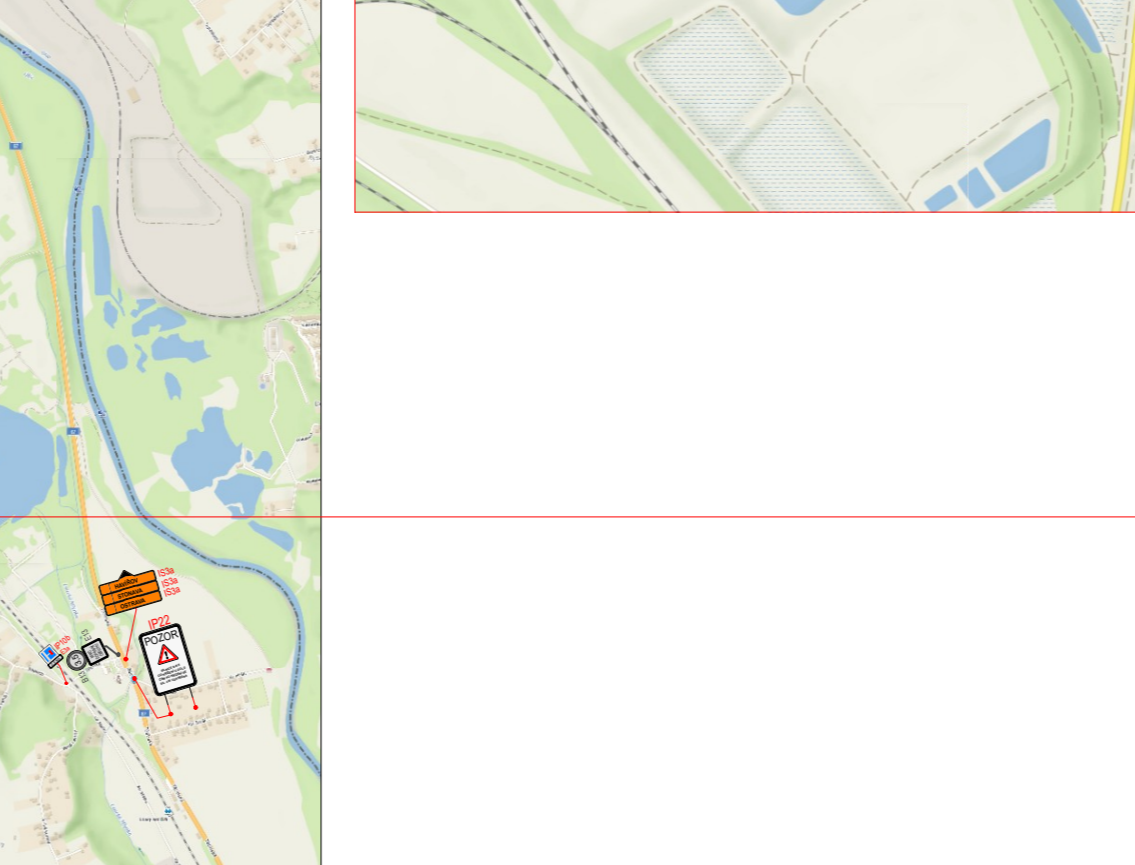
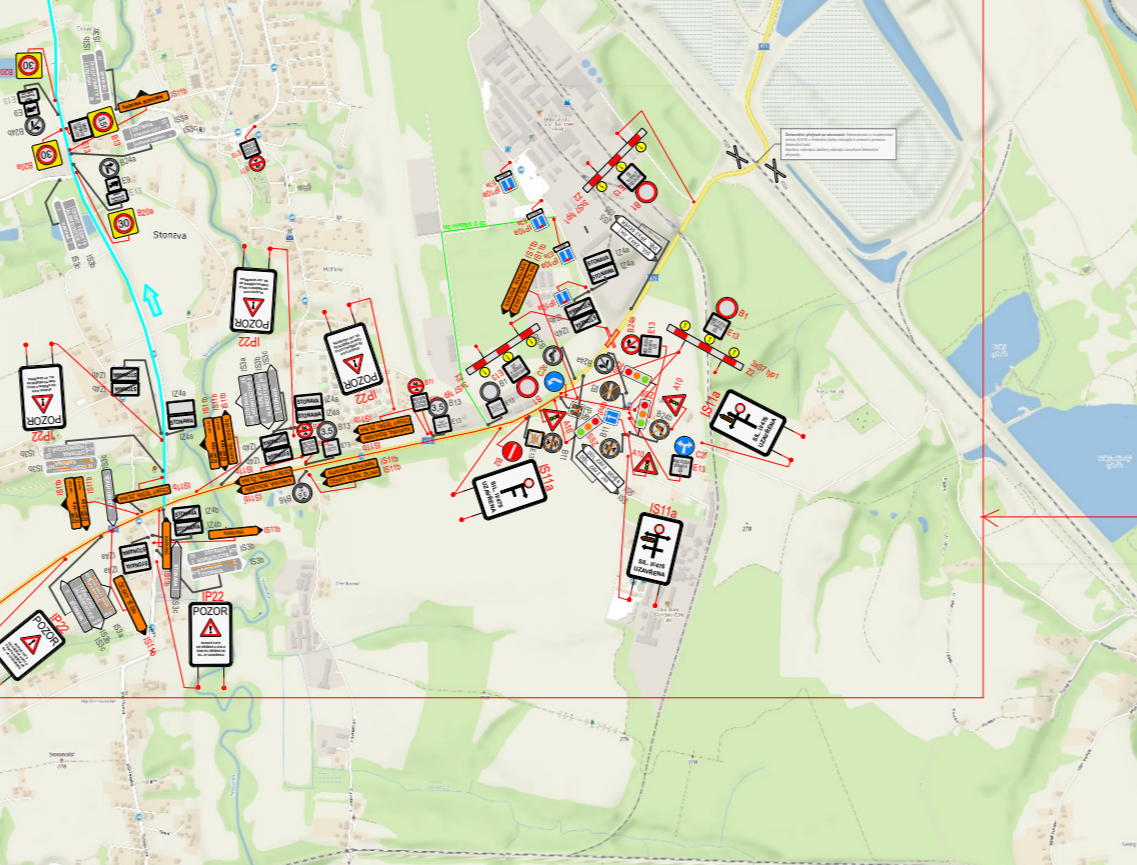
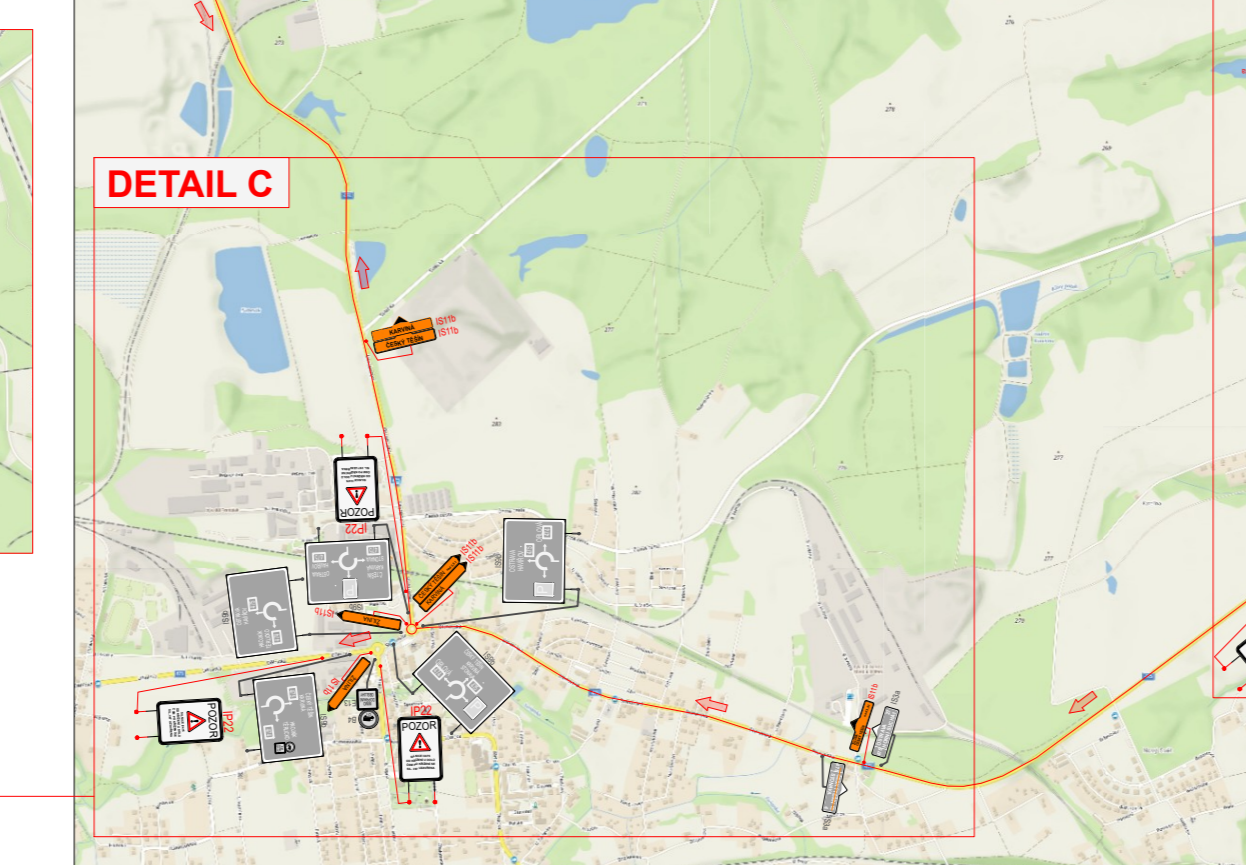
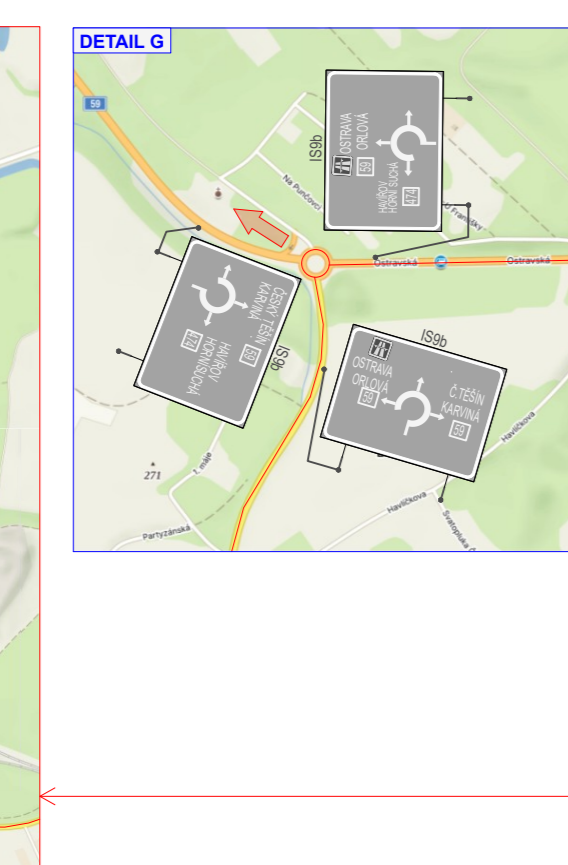
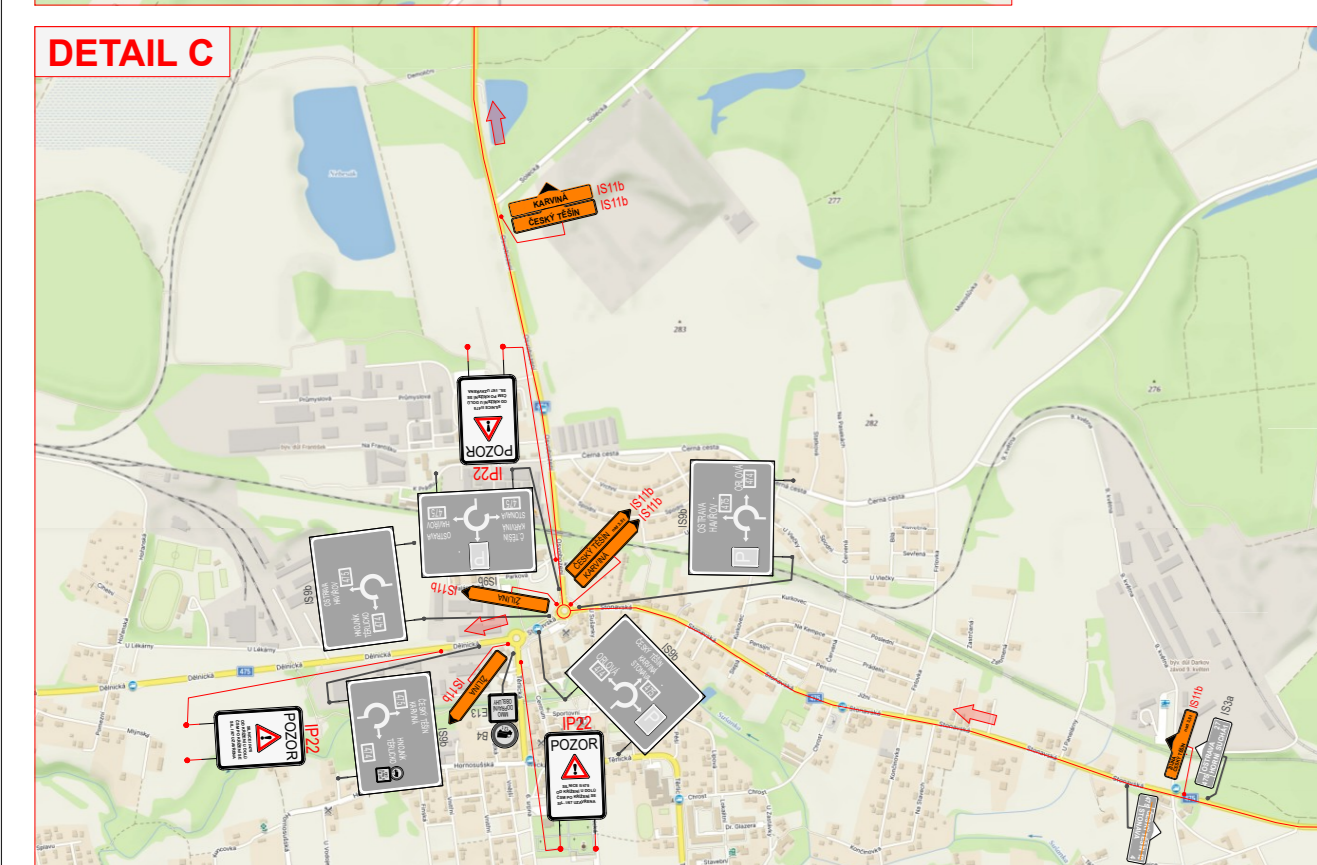
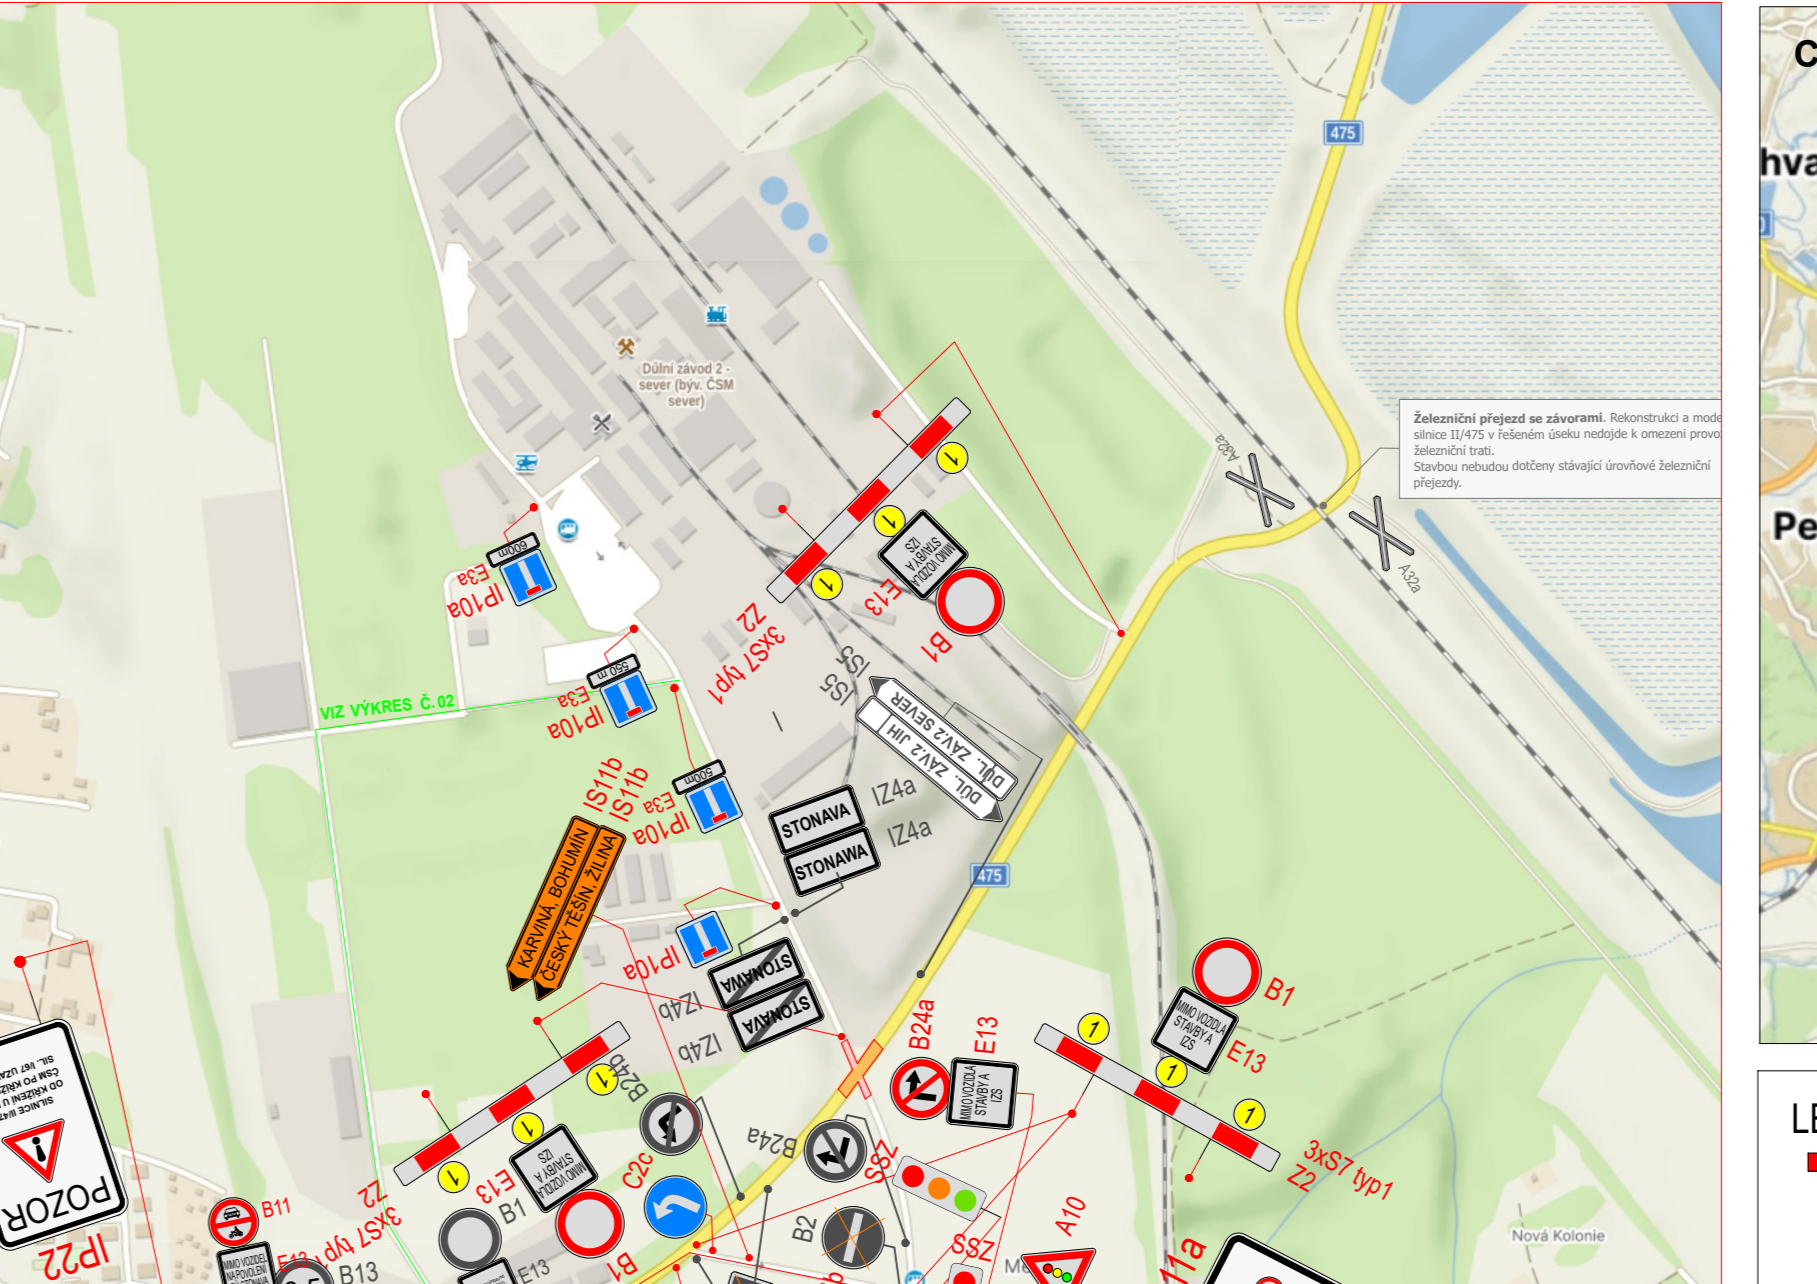
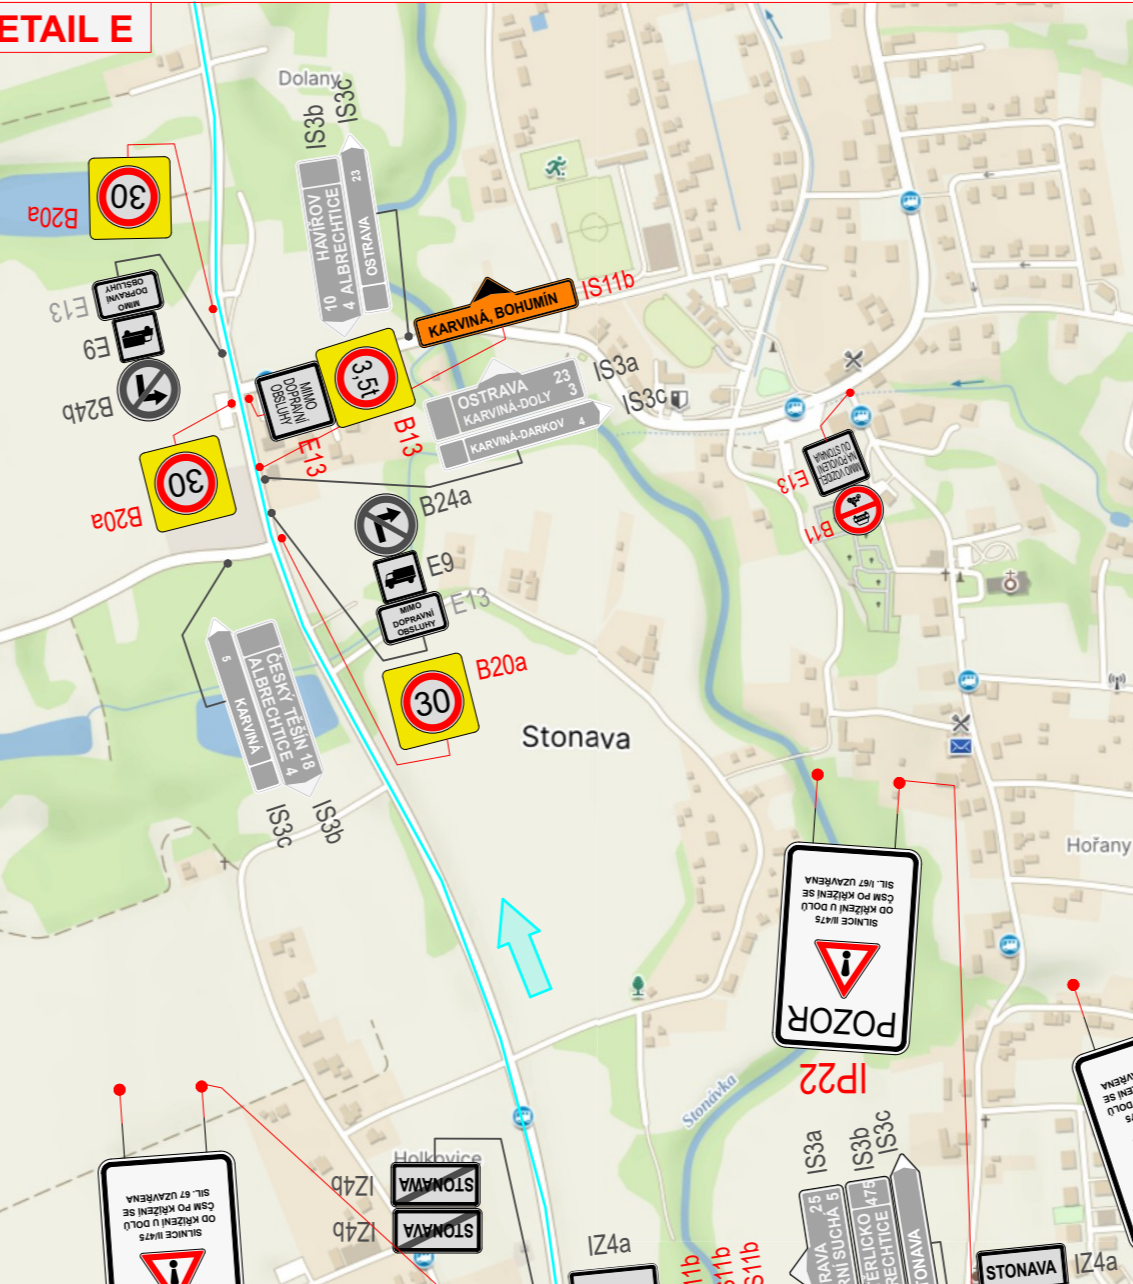
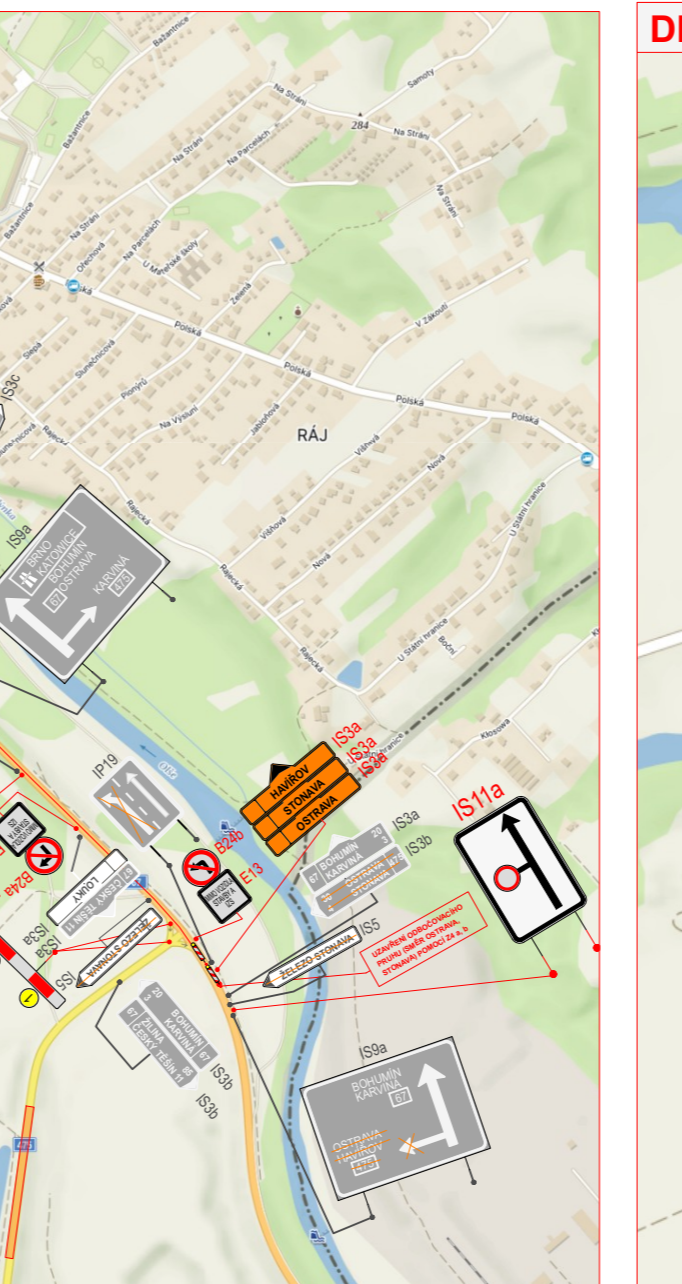
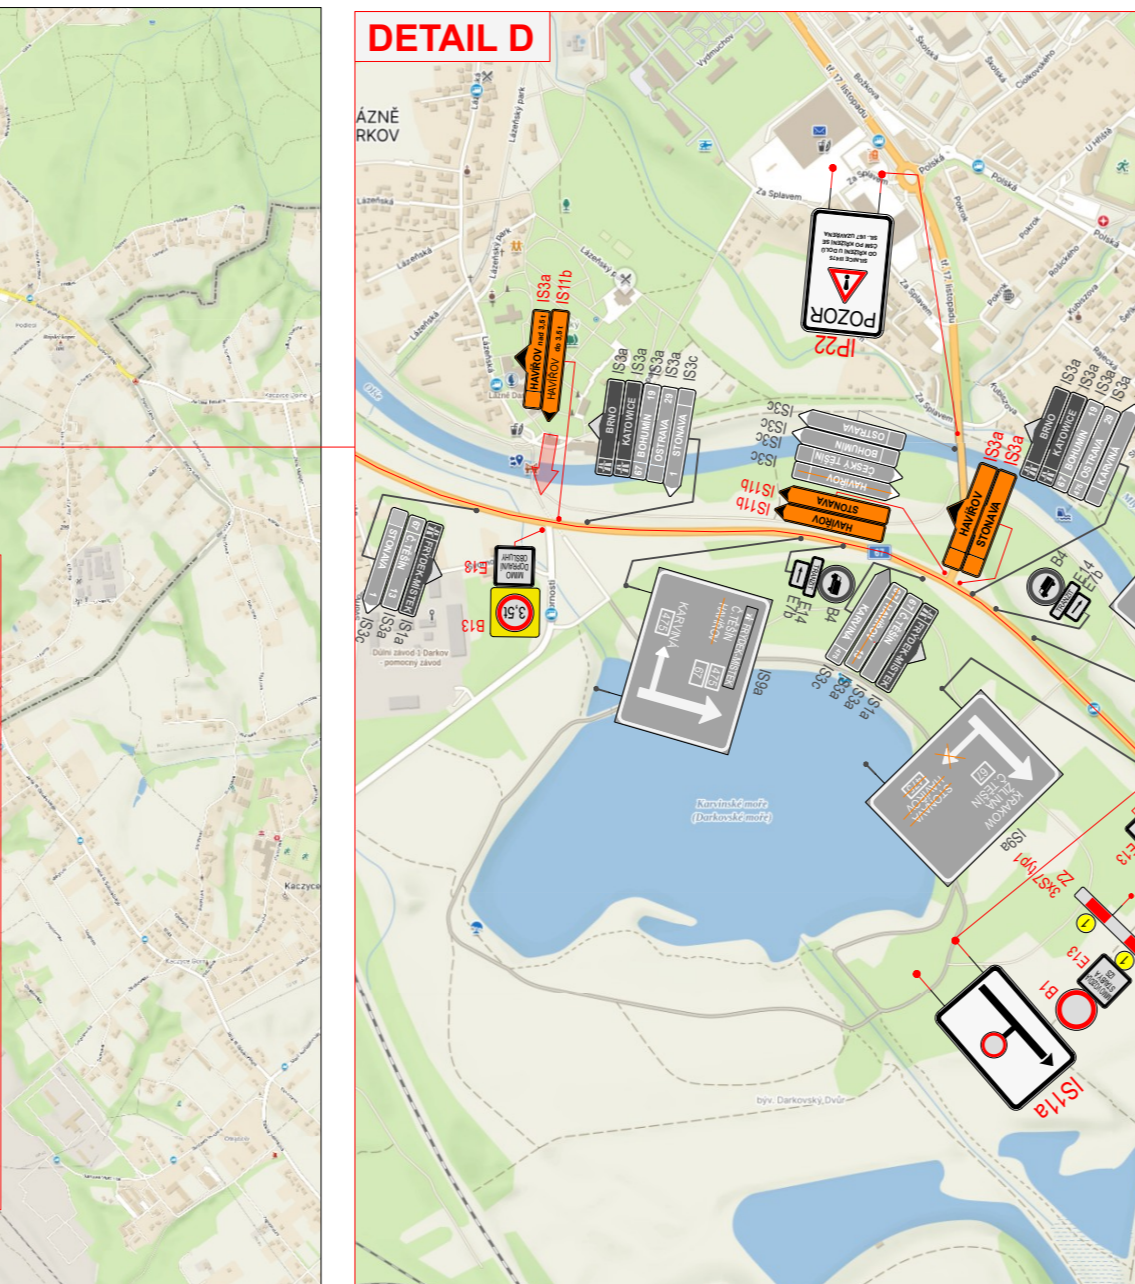
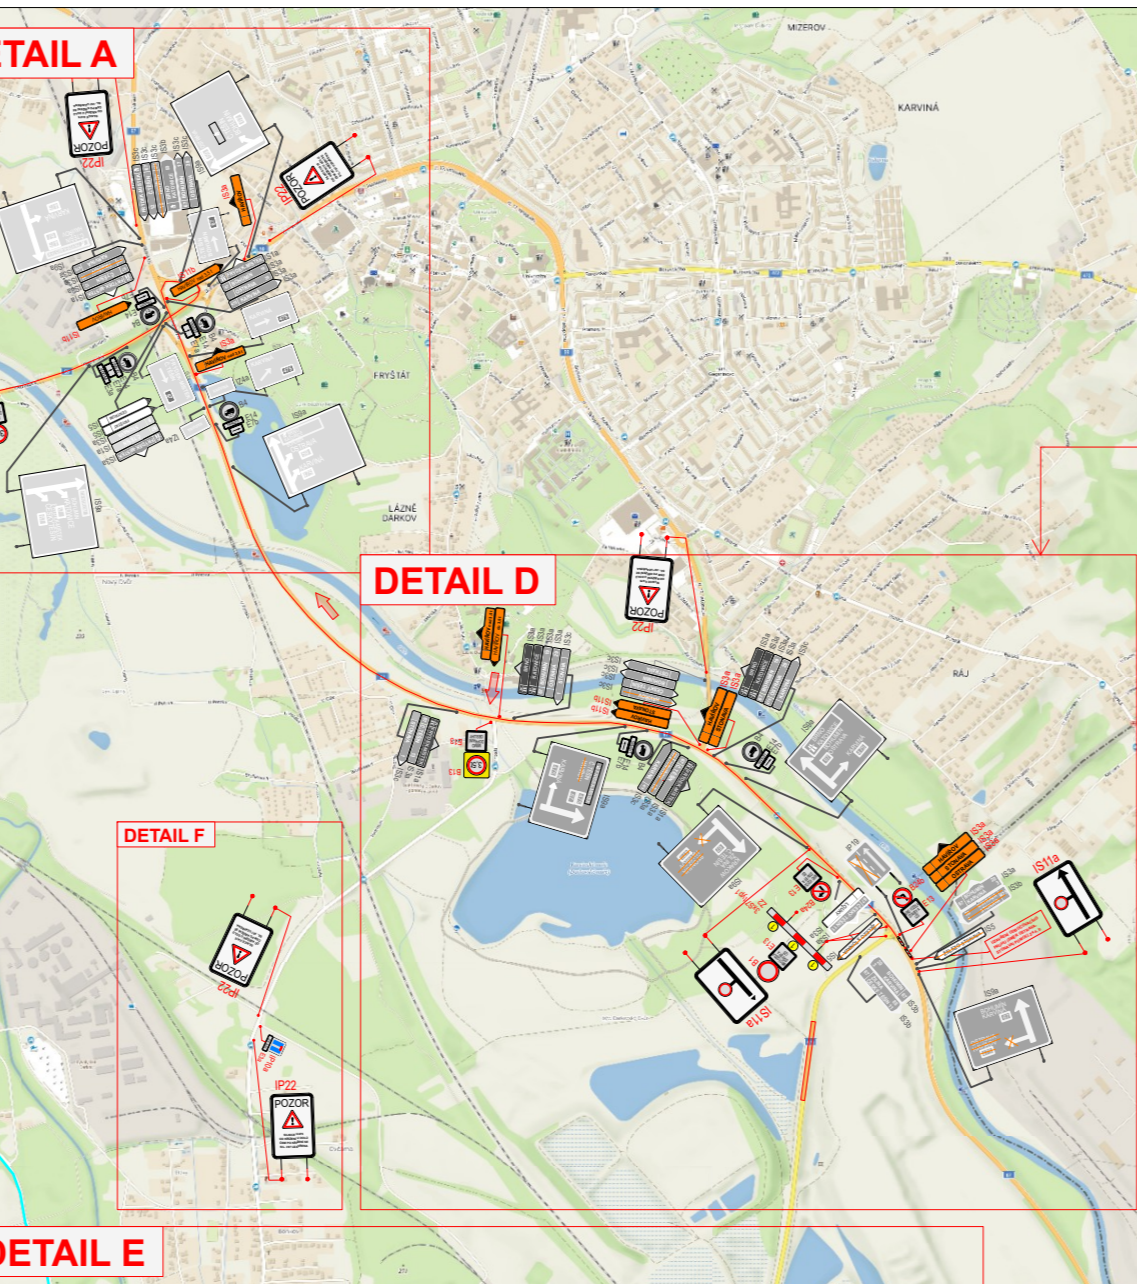


DETAIL MÍSTA ÚPRAVY

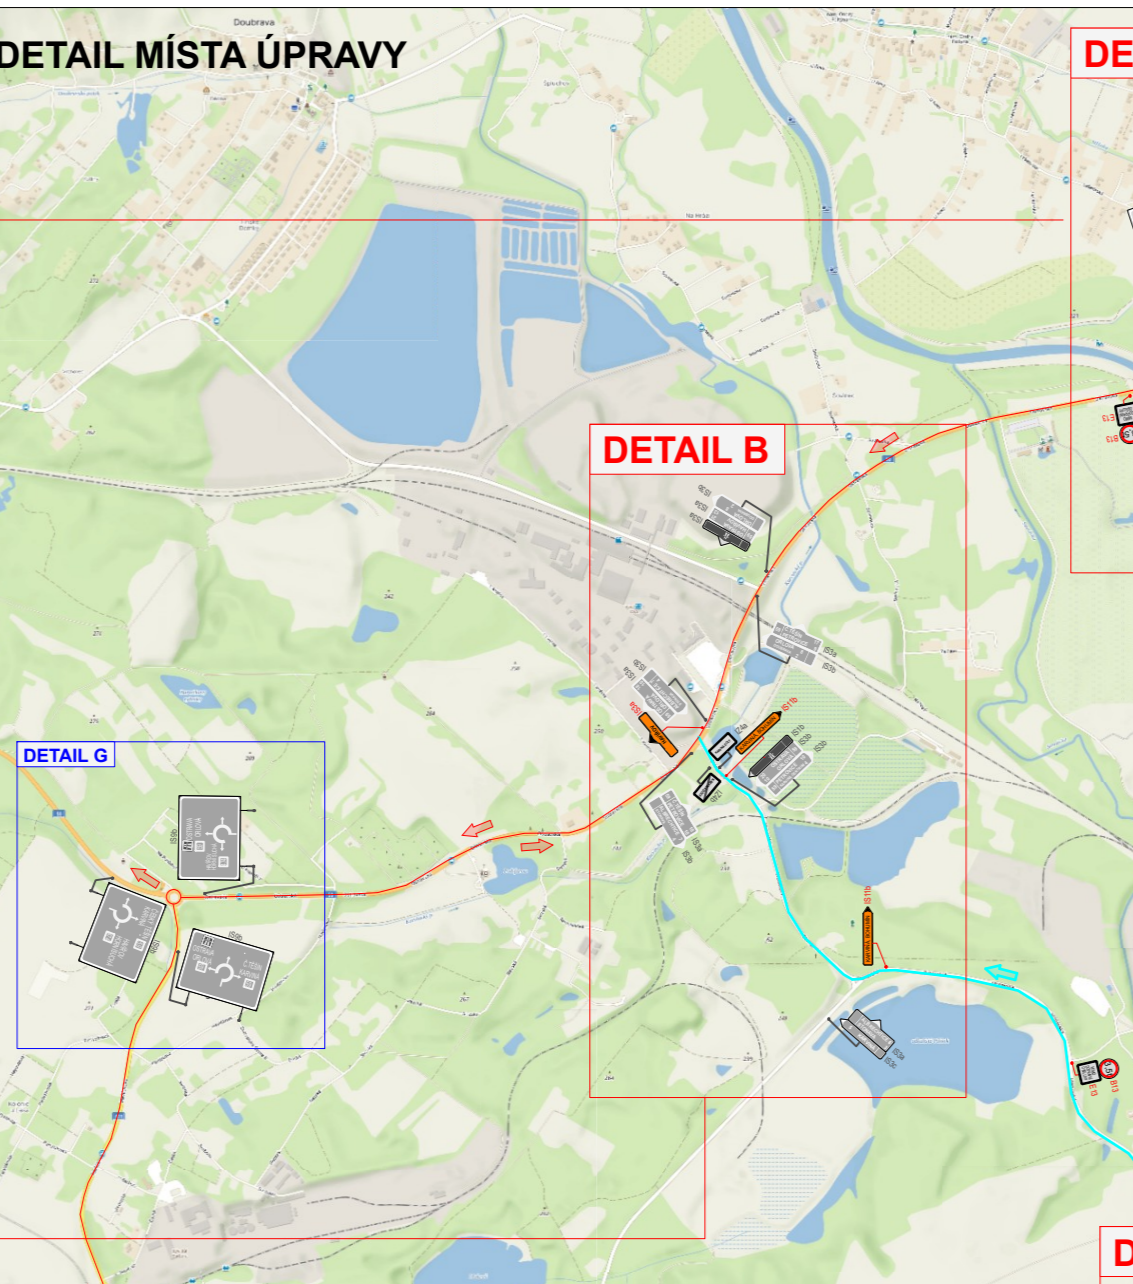

**LEGENDA**

- Pracovní místa na sil. II/475
- B29 Stávající svlédlé dopravní značení
- B29 Zrušené stávající svlédlé dopravní značení
- B1 Navržené přechodné svlédlé dopravní značení
- Objízdná trasa - Ostrava, Havířov, Stonava, Žilina
- Objízdná trasa - Bohumín, Karviná

VYPRACOVALA BARBORA KUČEROVÁ	DATUM ŘÍJEN 2023	Č. VÝKRESU 01
NÁZEV AKCE Oprava sil. II/475, Stonava		
NÁZEV VÝKRESU Provizorní dopravní značení		



NA MK BUDOU INSTALOVÁNY ZPOMALOVACÍ PRAHY (2ks)

Pracovní místa na sil. II/475 v úseku mezi zastávkami Karviná a Stonava. Stavbu nebudou dotýkat stávající dopravní značení.