


# VÝKRES ŠIRŠÍCH VZTAHŮ - PDZ, M 1:500

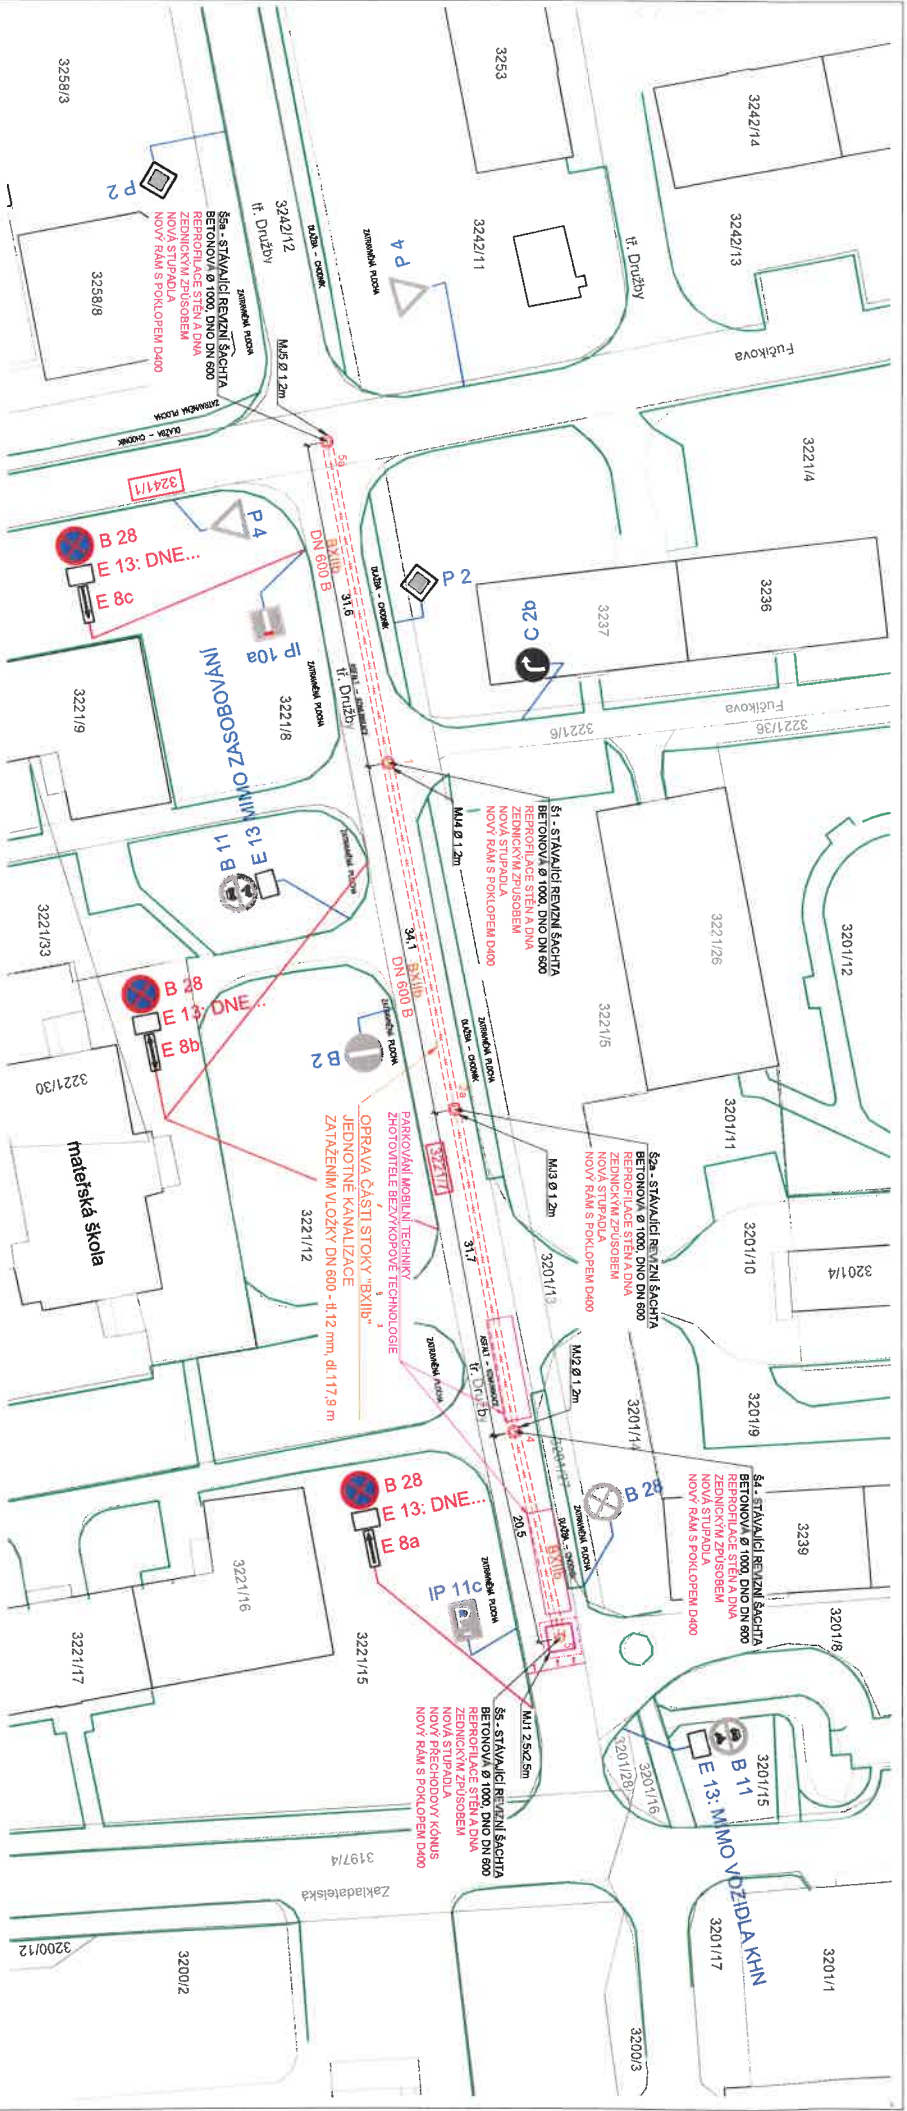

## STÁVAJÍCÍ INŽENÝRSKÉ SÍTĚ

- KANALIZACE JEDNOTNÁ, SMYK OSTRAVA a.s.
- NEZAMĚŘENÁ KANALIZAČNÍ PŘÍPOJKA, SMYK OSTRAVA a.s.

## OPRAVA INŽENÝRSKÝCH SÍTÍ

- ŘEŠENÝ ÚSEK OPRAVY KANALIZACE PROVEDENÝ BEZVÝKOPOVOU TECHNOLOGIÍ - VLOŽKOVANIM STÁVAJÍCÍHO POTRUBÍ VE STÁVAJÍCÍ TRASE

## KATASTRÁLNÍ ROZDĚLENÍ

- HRANICE POZEMKŮ
- HRANICE ZPĚVENEK/NEZPĚVENEKÉ PLOCHY
- STÁVAJÍCÍ OBJEKTY
- OZNAČENÍ POZEMKŮ DOTČENÝCH VÝSTAVBOU

## LEGENDA PDZ

- STÁVAJÍCÍ SVISLE DOPRAVNÍ ZNAČENÍ
  - NAVRŽENÉ SVISLE DOPRAVNÍ ZNAČENÍ
- POZN.: VESKÉŘE DOPRAVNÍ ZNAČENÍ BUDE UMÍSTĚNO / DNO PŘED REALIZACÍ




## TECHNICKÁ INFRASTRUKTURA

Výkres	PŘECHODNÉ DOPRAVNÍ ZNAČENÍ - 1. ETAPA	Datum	04/2024
		Číslo výkresu	B 4

